
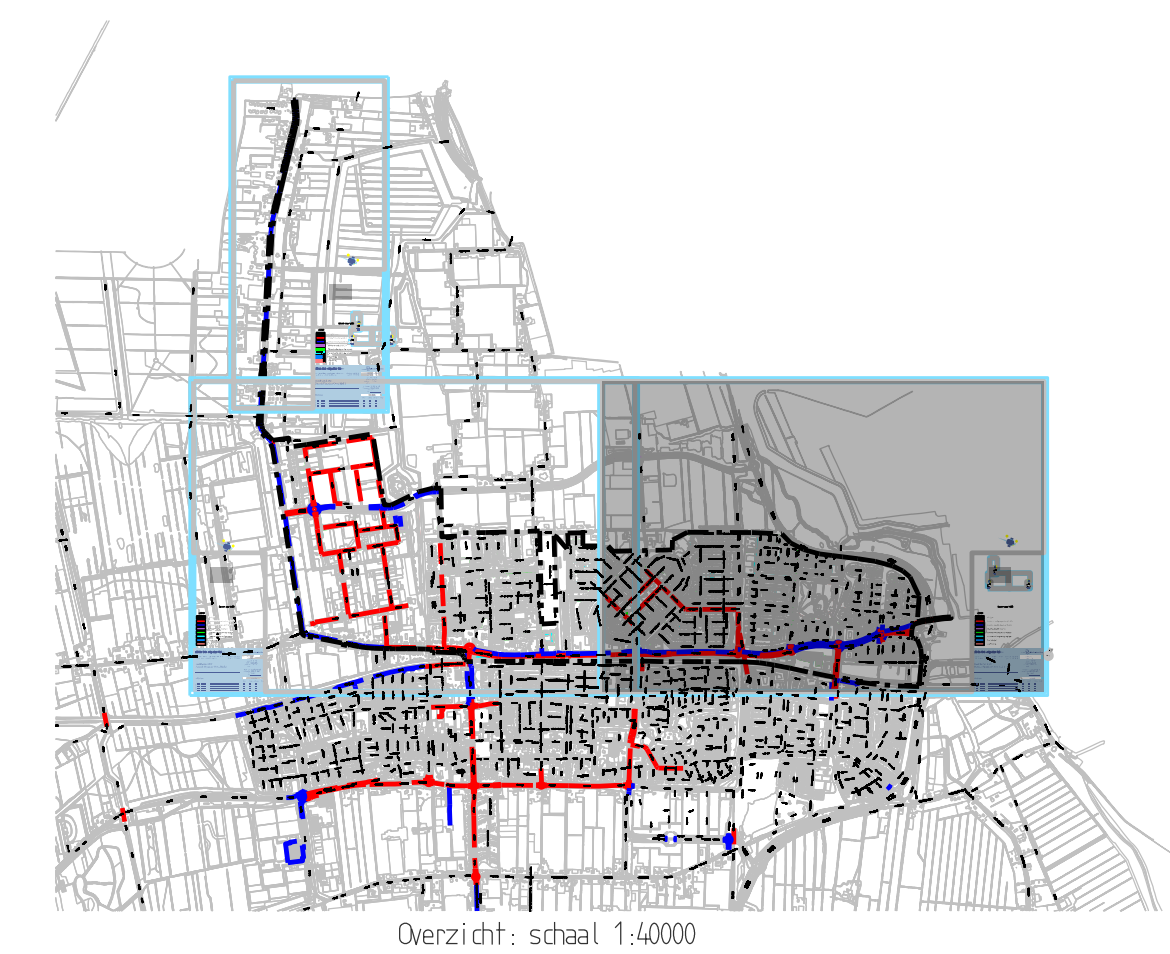


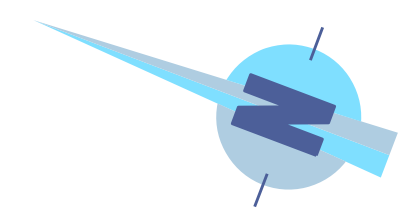

- LEGENDA
- Werkgrens
 - Gesloten verharding met goot twee (2) zijden
 - Gesloten verharding met goot één (1) zijde
 - Gesloten verharding zonder goot
 - Elementen verharding met hoge voeglengte
 - Elementen verharding met lage voeglengte
 - Ongebonden verharding

afdeling Beheer Openbare Ruimte

r-ma@geveens.beBeheerOpenbareRuimte@pijnacker-nootdorp.nl362 62 62
post Postbus 1, 2640 AA Pijnacker fax015 - 362 68 50

Straatreiniging
Perceel: Pijnacker-Oost, blad 1

gemeente Pijnacker-Nootdorp

format A-0
schaal 1:2000
datum 20-08-2021
getekend R. Isaram
gecontroleerd I. De Haan
paraf

besteknummer 2021/1210383/3
inwerkingnamme ALG-59-4660
blad 1 van 3
status Definitief

wijzigingen		controle	
	datum	gemaakt	gecontroleerd
1	---	---	---
2	---	---	---
3	---	---	---
4	---	---	---
5	---	---	---