


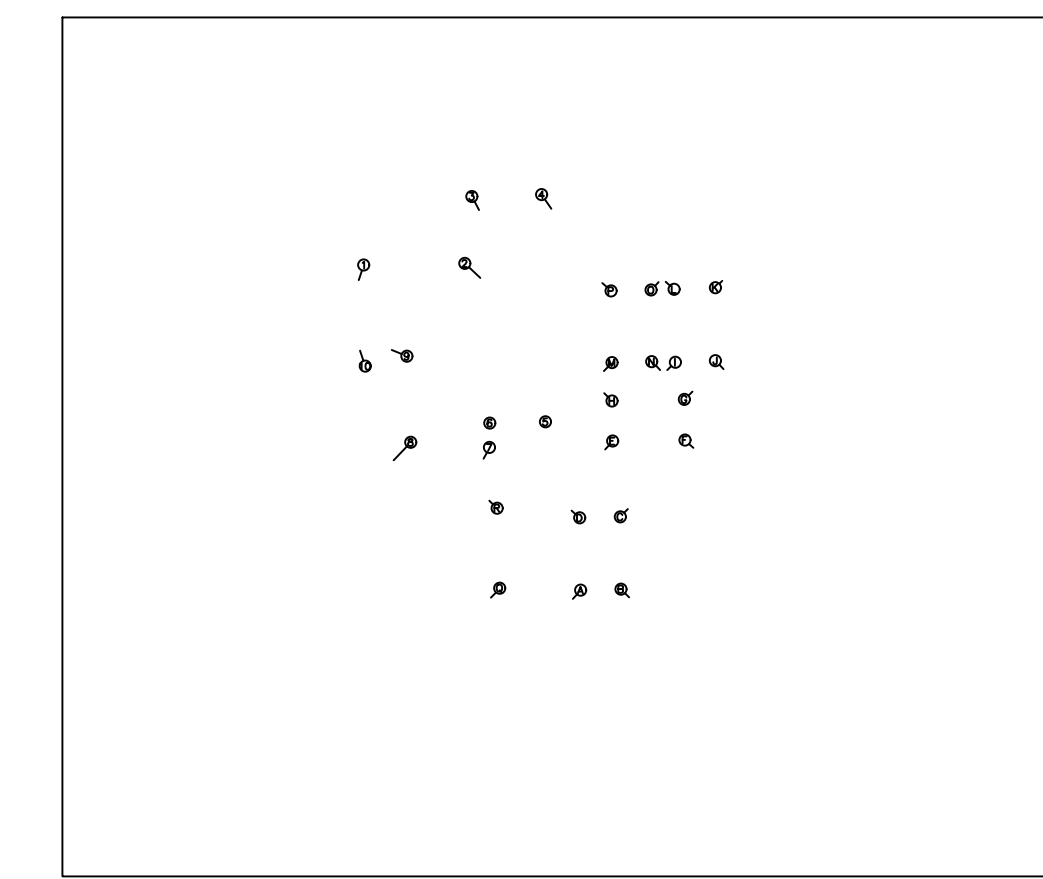

①	X 97756.6734 Y 453533.2501	⑥	X 97900.4978 Y 453372.8654
②	X 97894.6527 Y 453535.6389	⑦	X 97901.3143 Y 453330.7469
③	X 97893.3198 Y 453612.6274	⑧	X 97796.2161 Y 453328.9273
④	X 97975.2910 Y 453614.0465	⑨	X 97794.0528 Y 453453.8853
⑤	X 97979.9399 Y 453374.2404	⑩	X 97758.0581 Y 453453.2621

(A) X 97999.7615
 Y 453171.7080

(B) X 98063.7519
 Y 453171.8156

(C) X 98062.0212
 Y 453272.8006

(D) X 97998.0308
 Y 453271.6930

(E) X 98036.4155
 Y 453341.0679
 (G) X 98135.2927
 Y 453406.7893

(I) X 98106.8642
 Y 453431.3009
 (J) X 98170.8546
 Y 453432.4087
 (K) X 98169.1236
 Y 453532.3937
 (L) X 98105.1332
 Y 453531.2859

(M) X 98034.8750
Y 453430.0546

(N) X 98098.8654
Y 453431.1624

(O) X 98097.1344
Y 453531.1474


(P) X 98033.1440
Y 453530.0396

Y 453173.1142 Y 453283.0977

..... WERKGRENS

DSO:
1 meter buiten hekwerk
meenemen om hekwerk vrij
te houden

REVISIE: van Revisie 10-11-2009

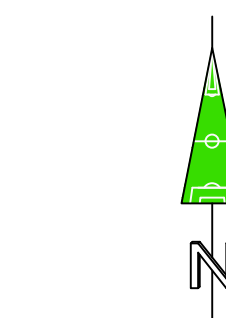

 Speaker icon
 Microphone icon
 Microphone icon

✓

datum:	om
--------	----

--	--

St.


Te
Fada
schfor
vo
it

file

voortebouwen.



Gemeente
Zoetermeer
Stad
Stadsbeheer (SB)

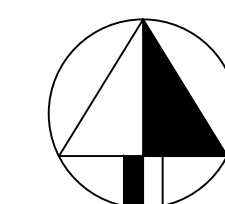

Bentwoud
Sportvelden
D.S.O. Voetbal

Stadhuisplein 1
Postbus 15
2700 AA Zoetermeer
Telefoon 079 - 14079
Fax 079 - 3469626

getekend: AvdV / AM
gewijzigd:
datum: 10-06-2021
schaal: 1:1000
gecontroleerd:
akkoord:
formaat: A0
volgnummer:
bladnummer:
besteks nr:
file:

Deze tekening heeft geen juridische werking, zodat daaraan geen rechten ontleend kunnen worden. Wijzigingen voorbehouden