
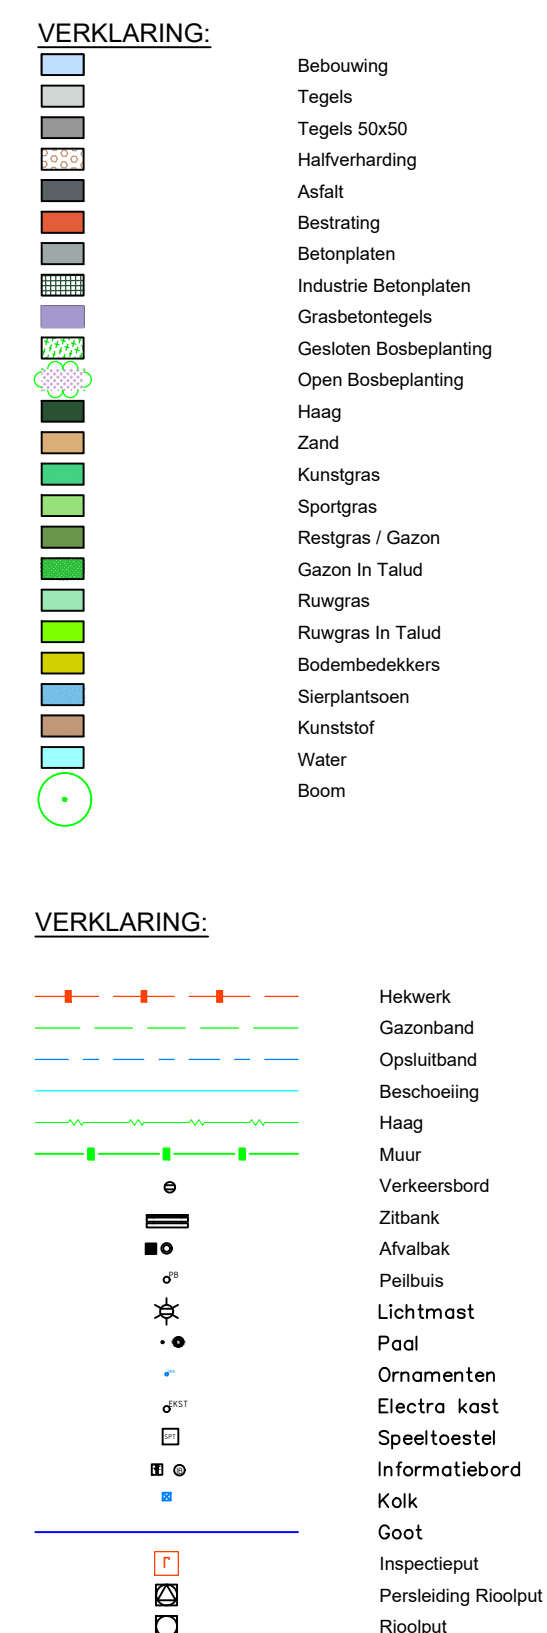


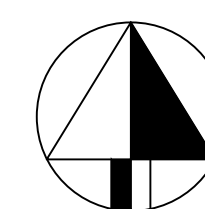

speelveld
1 meter buiten hekwerk meenemen
om hekwerk vrij te houden

[illegible]

Stadhuisplein 1
Postbus 15
2700 AA Zoetermeer
Telefoon 079 - 14079
Fax 079 - 3469626

getekend: AvdV / AM
gewijzigd:
datum: 10-06-2021
schaal: 1:500
gecontroleerd:
akkoord:
formaat: A1
volgnummer:
bladnummer:
besteks nr:
file:

Deze tekening heeft een juridische werking, zodat daaraan geen rechten ontleend kunnen worden. Wijzigingen voorbehouden