


QUARLESHAVEN

LAATSTE WIJZIGING: februari 1999

TEKENINGEN

C5-76-687

B5-76-688

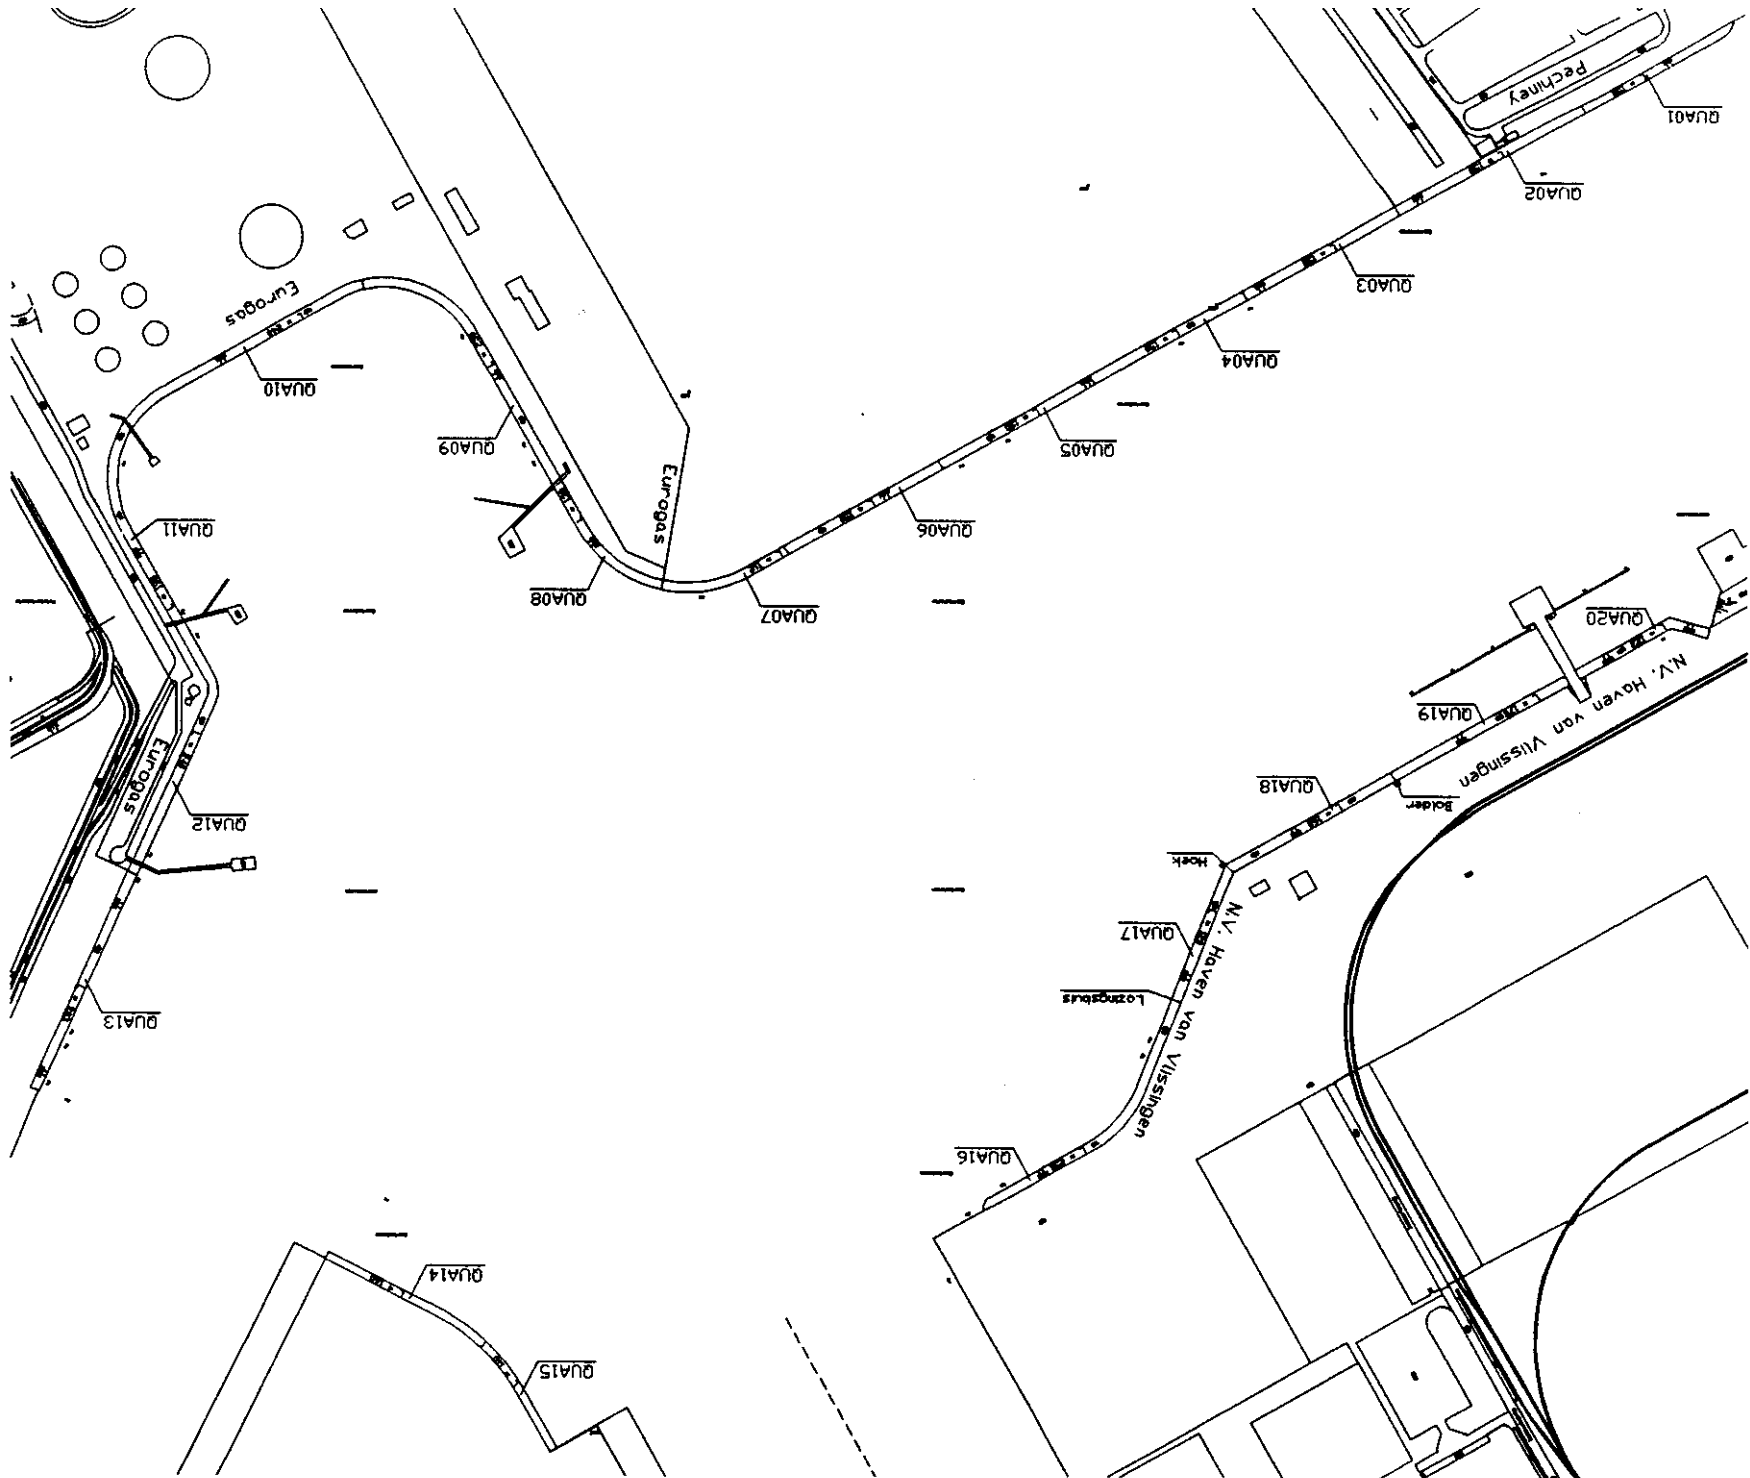

GLOOIING										PLASBERM										
VAKNR.	LENGTE	in meter	TALUD			BLOK			HOOGTE			FUNDERING			BESTORTING			HOOGTE		
			helling	breed	opp.	soort	afmeting	van	tot	soort	dikte	soort	kg/m2	breed	opp.					
QUA01	150		2,5	14,81	2222	beton	0,5x0,5x0,2	5,00	-0,50	klei	0,4 - 0,8	fijn	100	3,00	450	-0,50				
QUA02	158		2,5	14,81	2340	beton	0,5x0,5x0,2	5,00	-0,50	klei	0,4 - 0,8	fijn	100	3,00	474	-0,50				
QUA03	150		2,5	14,81	2222	beton	0,5x0,5x0,2	5,00	-0,50	klei	0,4 - 0,8	fijn	100	3,00	450	-0,50				
QUA04	150		2,5	14,81	2222	beton	0,5x0,5x0,2	5,00	-0,50	klei	0,4 - 0,8	fijn	100	3,00	450	-0,50				
QUA05	150		2,5	14,81	2222	beton	0,5x0,5x0,2	5,00	-0,50	klei	0,4 - 0,8	fijn	100	3,00	450	-0,50				
QUA06	150		2,5	14,81	2222	beton	0,5x0,5x0,2	5,00	-0,50	klei	0,4 - 0,8	fijn	100	3,00	450	-0,50				
QUA07	115		2,5	14,81	1703	beton	0,5x0,5x0,2	5,00	-0,50	klei	0,4 - 0,8	fijn	100	3,00	345	-0,50				
QUA08	120		2,5	14,81	1777	beton	0,5x0,5x0,2	5,00	-0,50	klei	0,4 - 0,8	fijn	100	3,00	360	-0,50				
QUA09	250		2,5	14,81	3703	beton	0,5x0,5x0,2	5,00	-0,50	klei	0,4 - 0,8	fijn	100	3,00	750	-0,50				
QUA10	240		2,5	14,81	3554	beton	0,5x0,5x0,2	5,00	-0,50	klei	0,4 - 0,8	fijn	100	3,00	720	-0,50				

PLASBERM

VAKNR.	LENGTE	in meter	TALUD	helling	breed	opp.	BLOK	soort	afmeting	HOOGTE	van	tot	FUNDERING	soort	dikte	BESTORING	soort	kg/m2	breed	opp.	HOOGTE
QUA01	150		2,5	14,81	2222	beton	0,5x0,5x0,2	5,00	-0,50	kiei	0,4 - 0,8	fijn	stortsteen 10-80	100	300	3,00	450	-0,50			
QUA02	158		2,5	14,81	2340	beton	0,5x0,5x0,2	5,00	-0,50	kiei	0,4 - 0,8	fijn	stortsteen 10-80	100	300	3,00	474	-0,50			
QUA03	150		2,5	14,81	2222	beton	0,5x0,5x0,2	5,00	-0,50	kiei	0,4 - 0,8	fijn	stortsteen 10-80	100	300	3,00	450	-0,50			
QUA04	150		2,5	14,81	2222	beton	0,5x0,5x0,2	5,00	-0,50	kiei	0,4 - 0,8	fijn	stortsteen 10-80	100	300	3,00	450	-0,50			
QUA05	150		2,5	14,81	2222	beton	0,5x0,5x0,2	5,00	-0,50	kiei	0,4 - 0,8	fijn	stortsteen 10-80	100	300	3,00	450	-0,50			
QUA06	150		2,5	14,81	2222	beton	0,5x0,5x0,2	5,00	-0,50	kiei	0,4 - 0,8	fijn	stortsteen 10-80	100	300	3,00	450	-0,50			
QUA07	115		2,5	14,81	1703	beton	0,5x0,5x0,2	5,00	-0,50	kiei	0,4 - 0,8	fijn	stortsteen 10-80	100	300	3,00	345	-0,50			
QUA08	120		2,5	14,81	1777	beton	0,5x0,5x0,2	5,00	-0,50	kiei	0,4 - 0,8	fijn	stortsteen 10-80	100	300	3,00	360	-0,50			
QUA09	250		2,5	14,81	3703	beton	0,5x0,5x0,2	5,00	-0,50	kiei	0,4 - 0,8	fijn	stortsteen 10-80	100	300	3,00	750	-0,50			
QUA10	240		2,5	14,81	3554	beton	0,5x0,5x0,2	5,00	-0,50	kiei	0,4 - 0,8	fijn	stortsteen 10-80	100	300	3,00	720	-0,50			

PROFIEL D-D
SCHAAAL 1:200

