



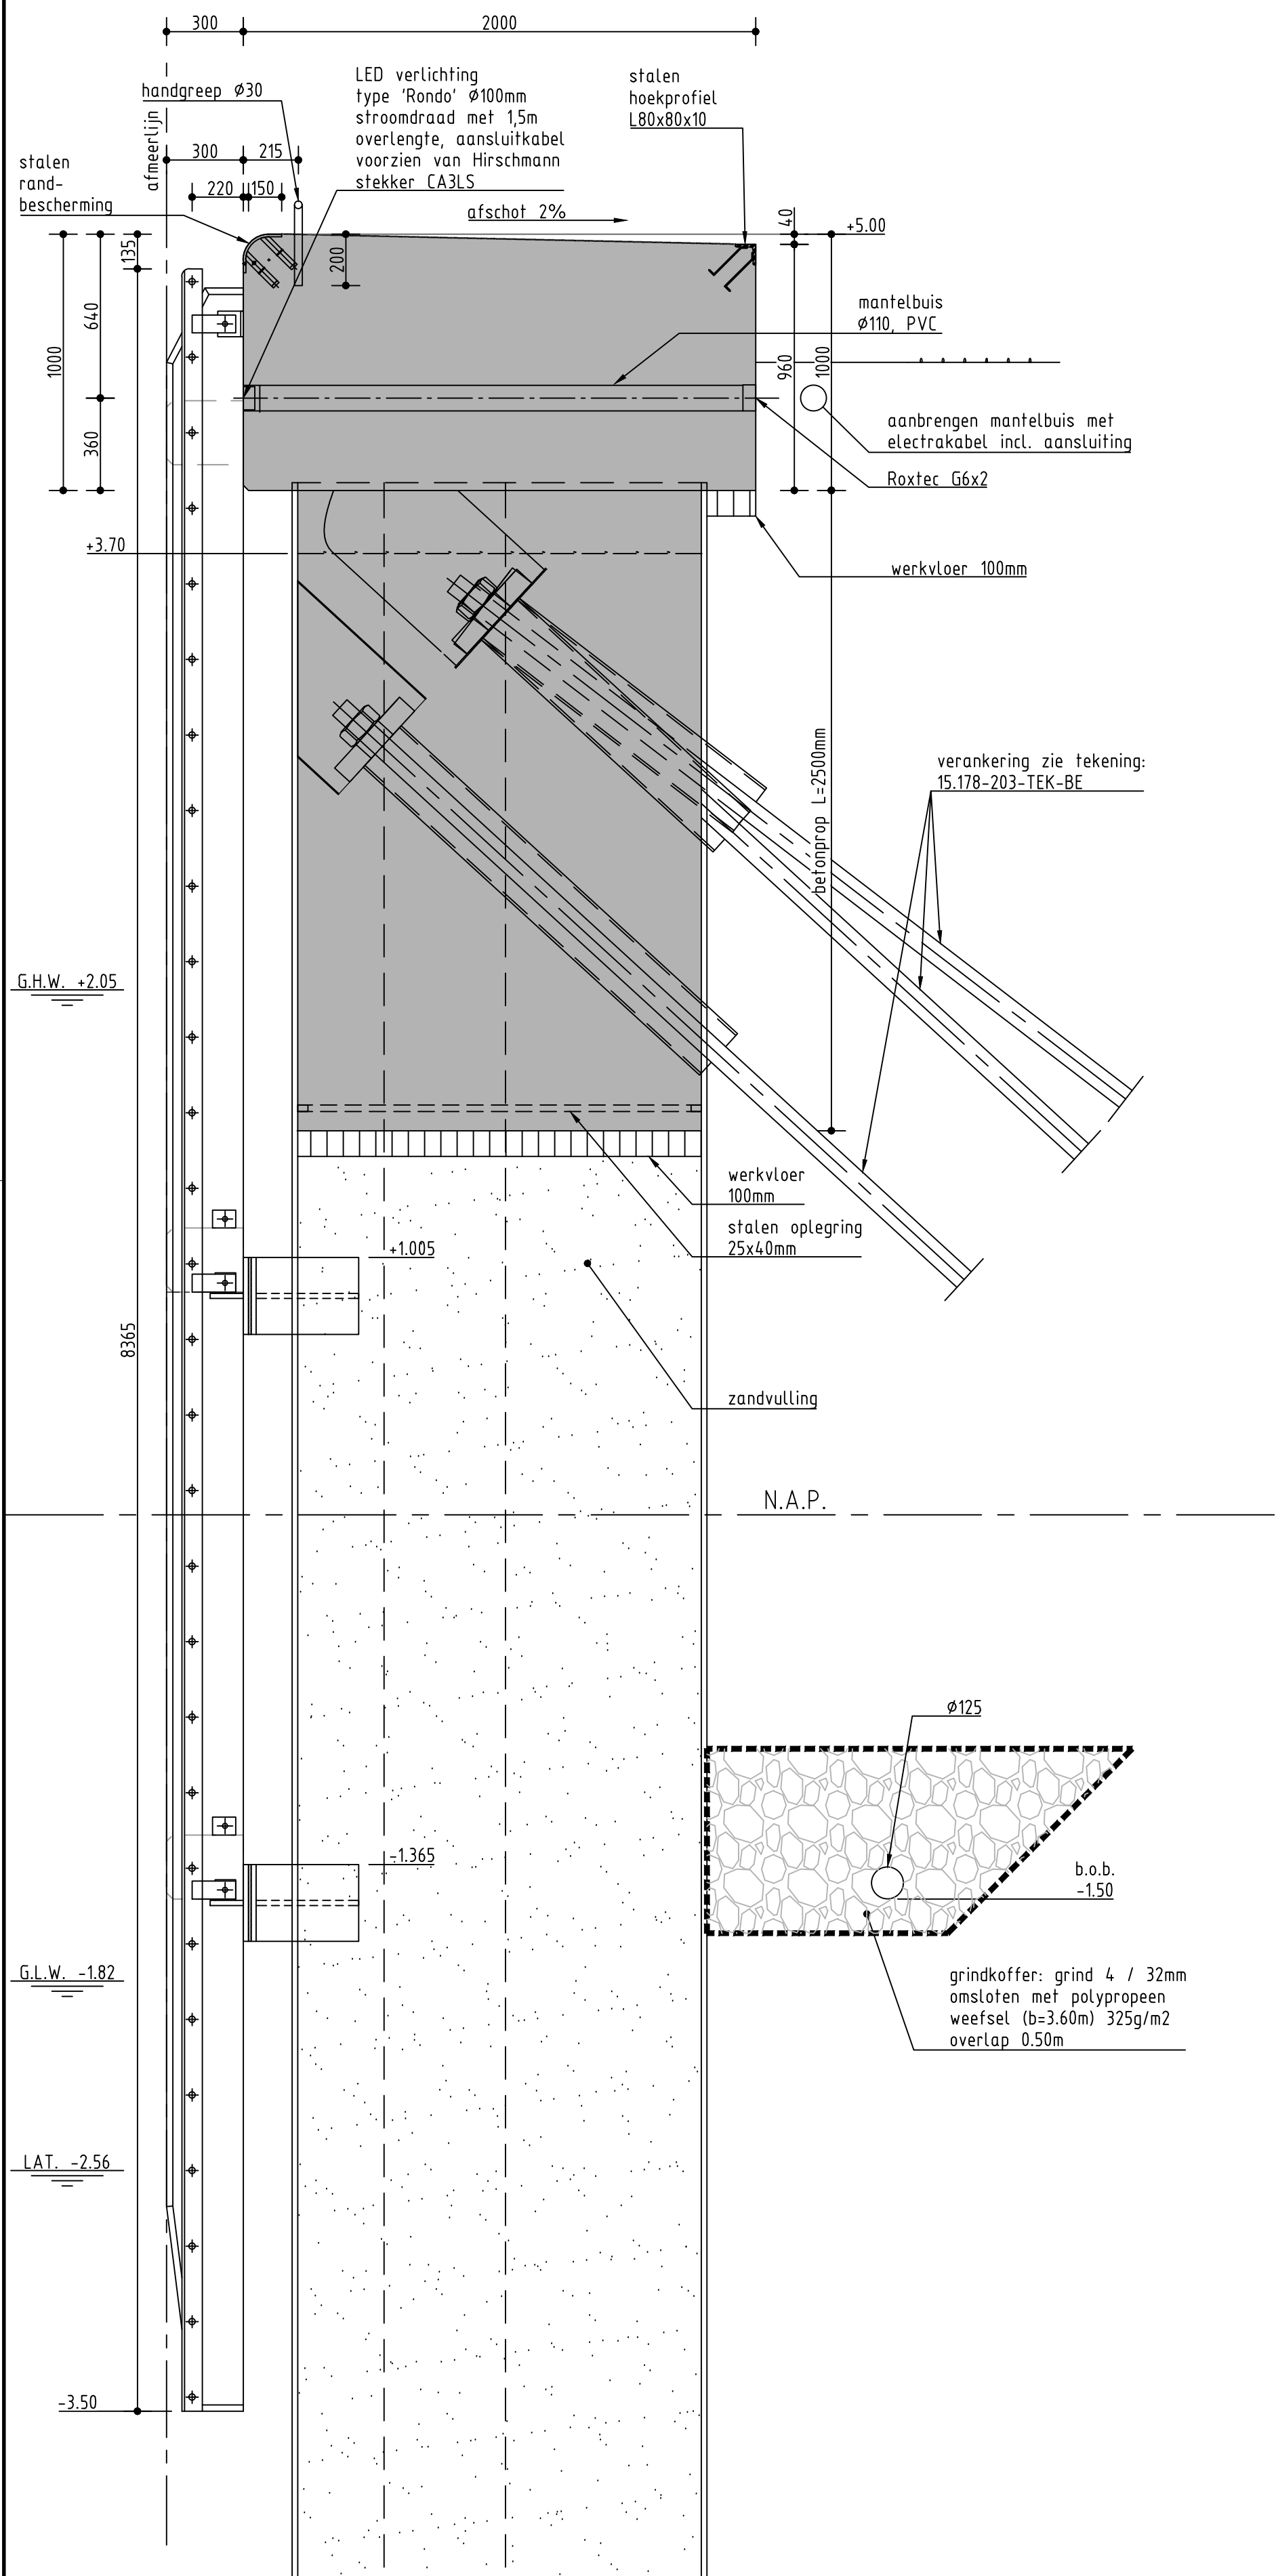


ZIJAAANZICHT LADDER EN WRIJFHOUT

Schaal 1:20
- Ladder thermisch verzinkt en gecoat RAL 1003 (signaal geel)
- Kraanbaan niet ingetekend

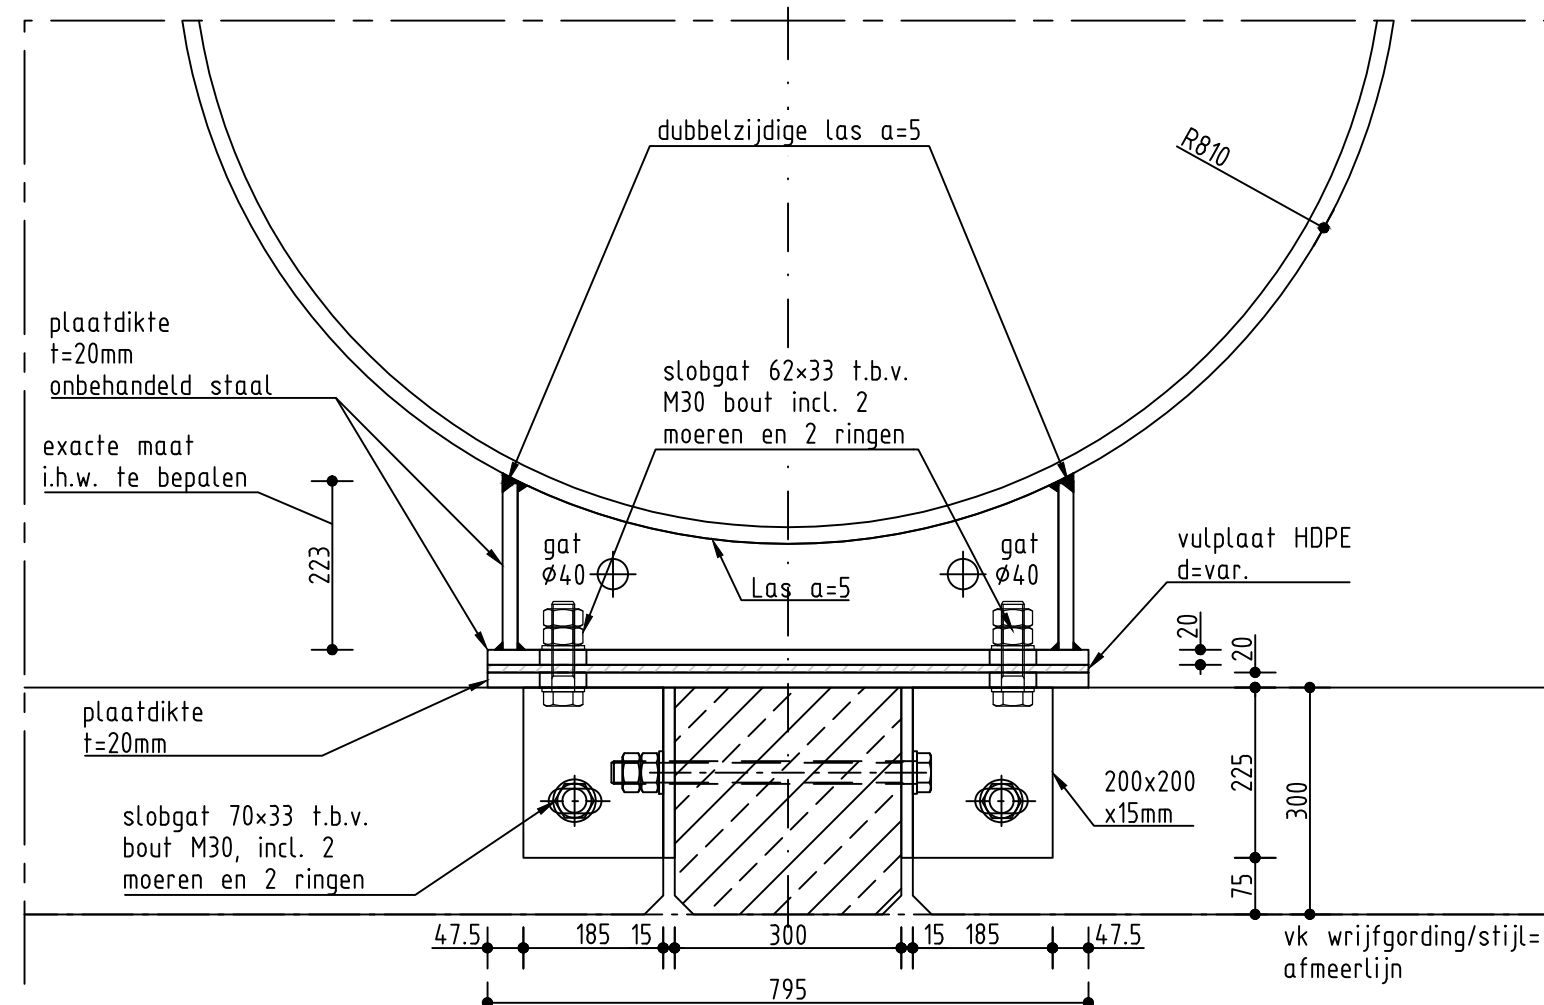


BOVENAANZICHT BEVESTIGING TYPE 2

Schaal 1:10

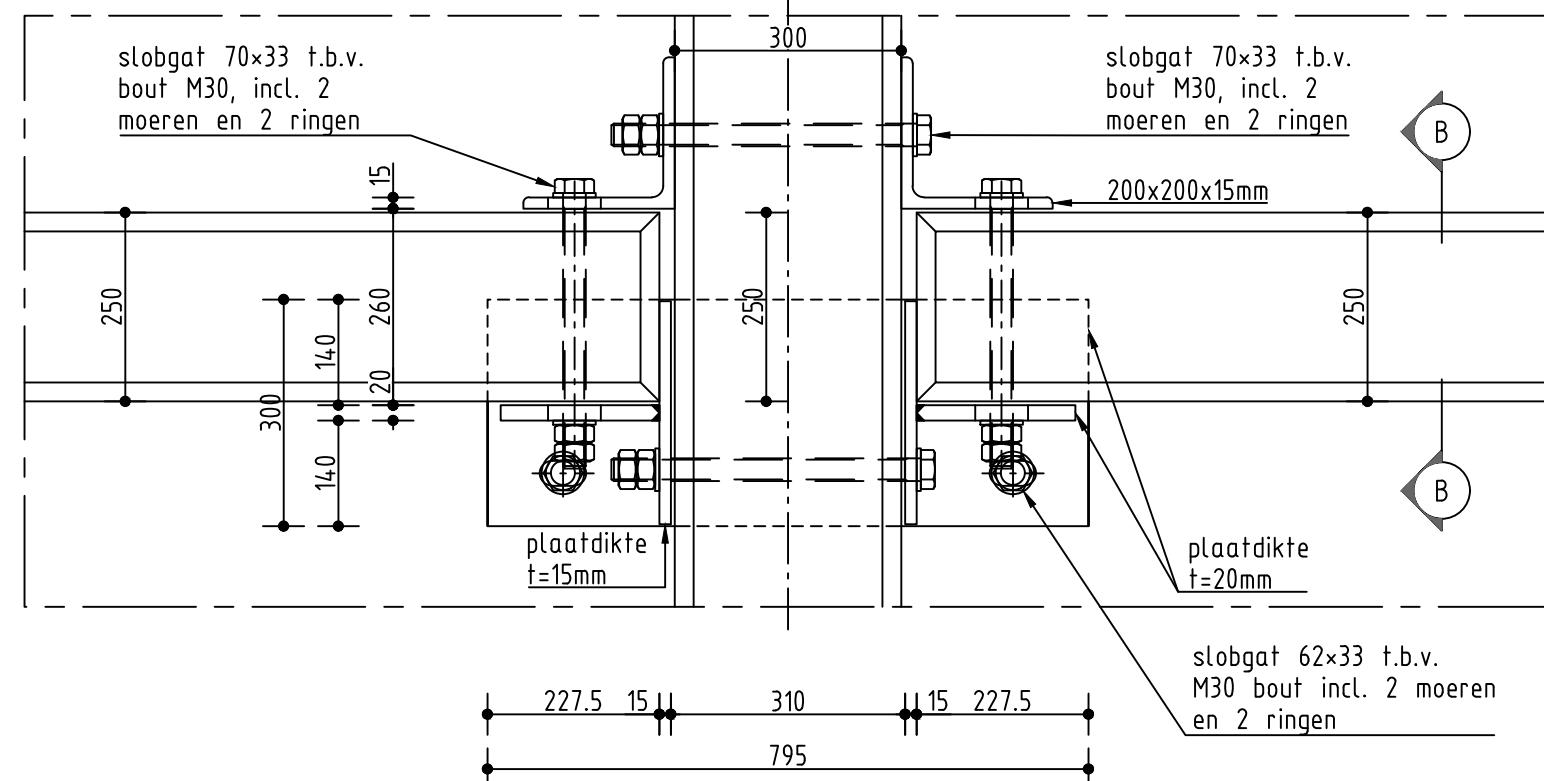


BOVENAANZICHT BEVESTIGING TYPE 2

Schaal 1:10

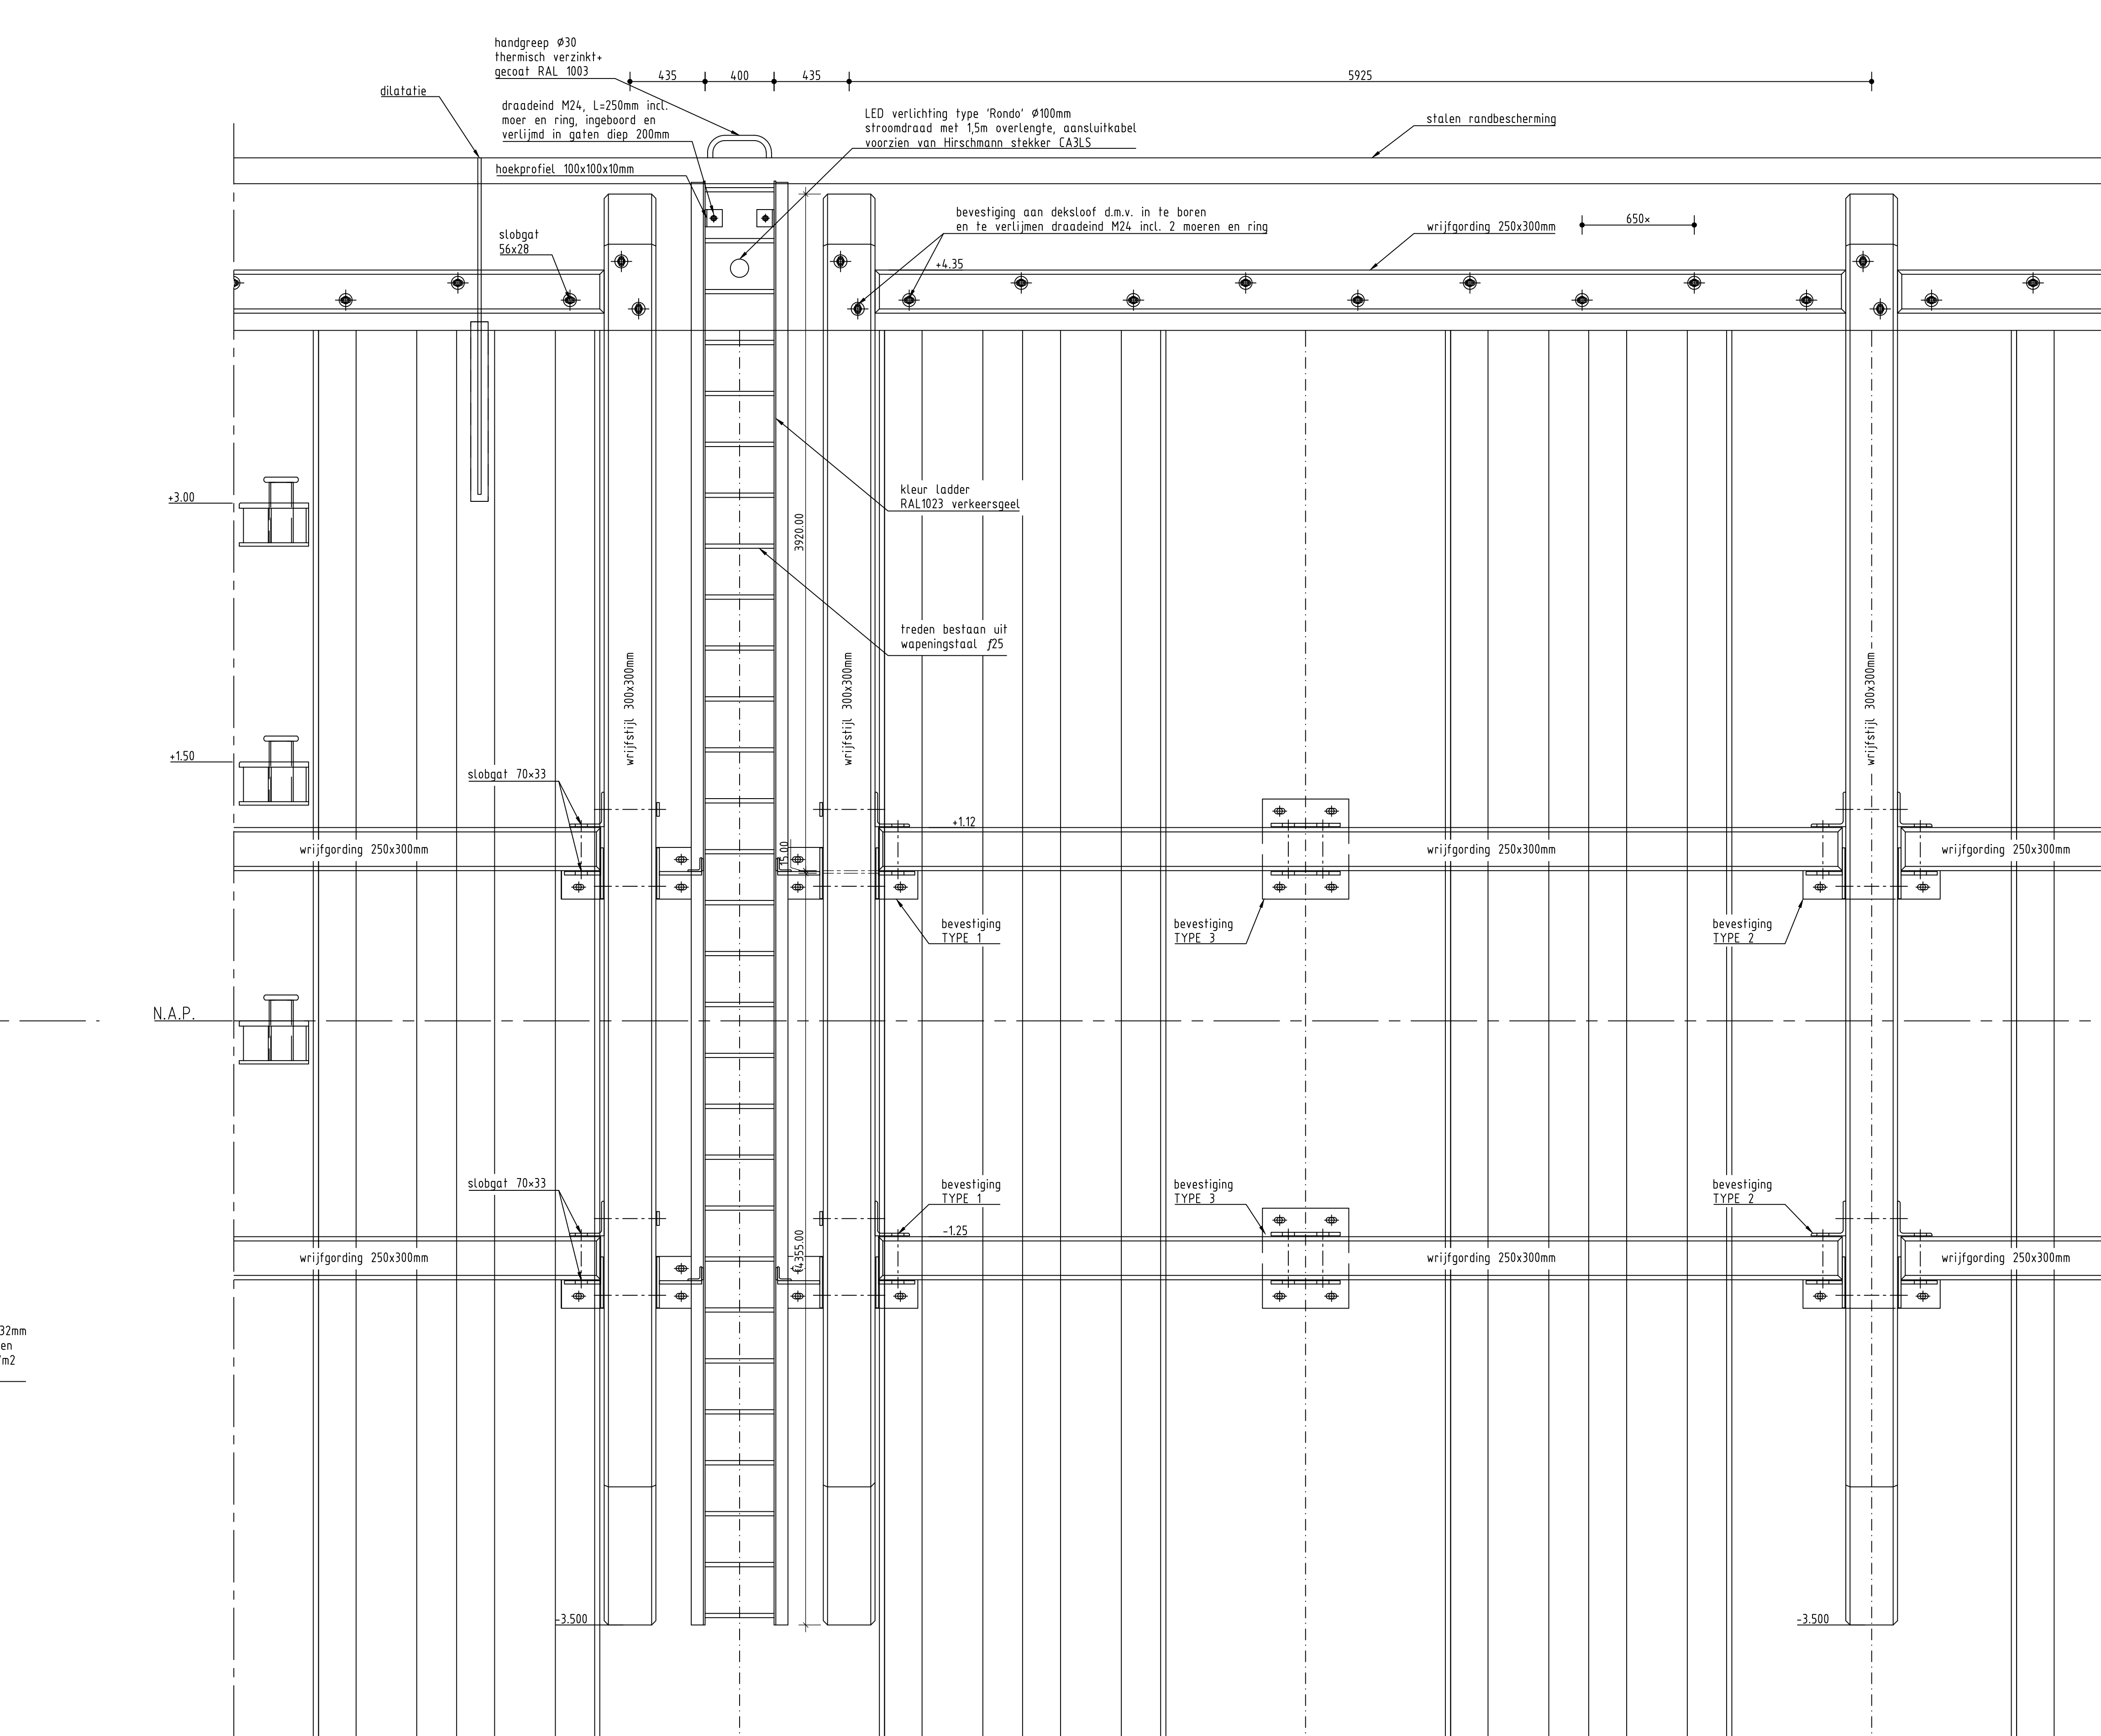


VOORAANZICHT LADDERS EN WRIJFHOUT

Schaal 1:20
- Ladder thermisch verzinkt en gecoat

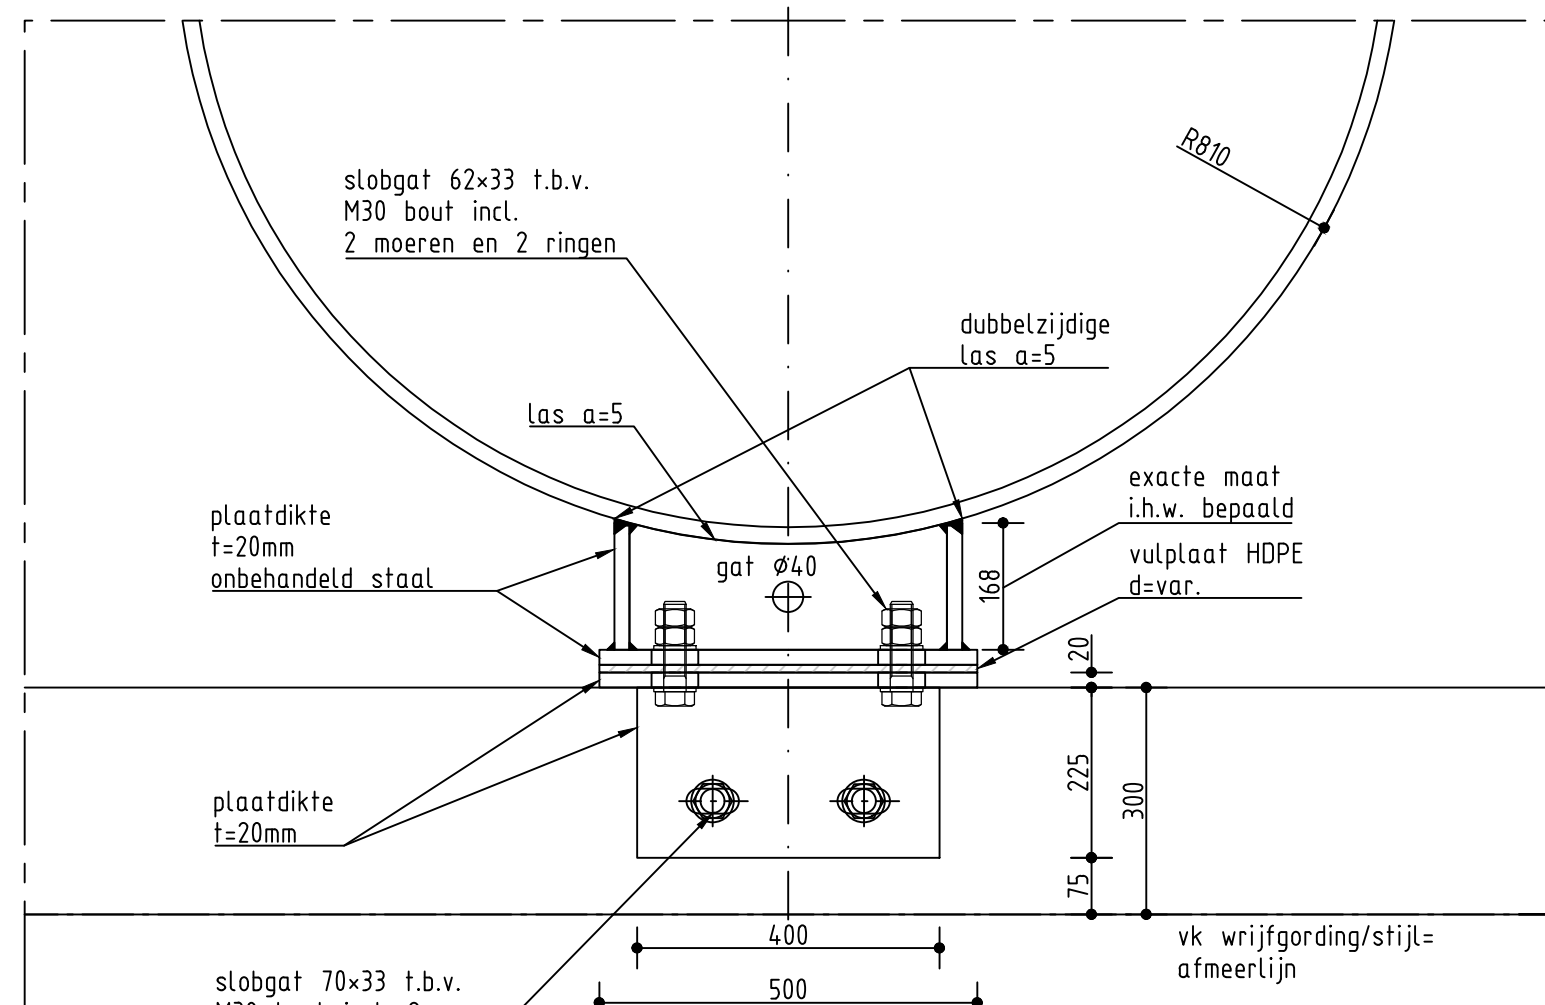


BOVENAANZICHT BEVESTIGING TYPE 3

Schaal 1:10

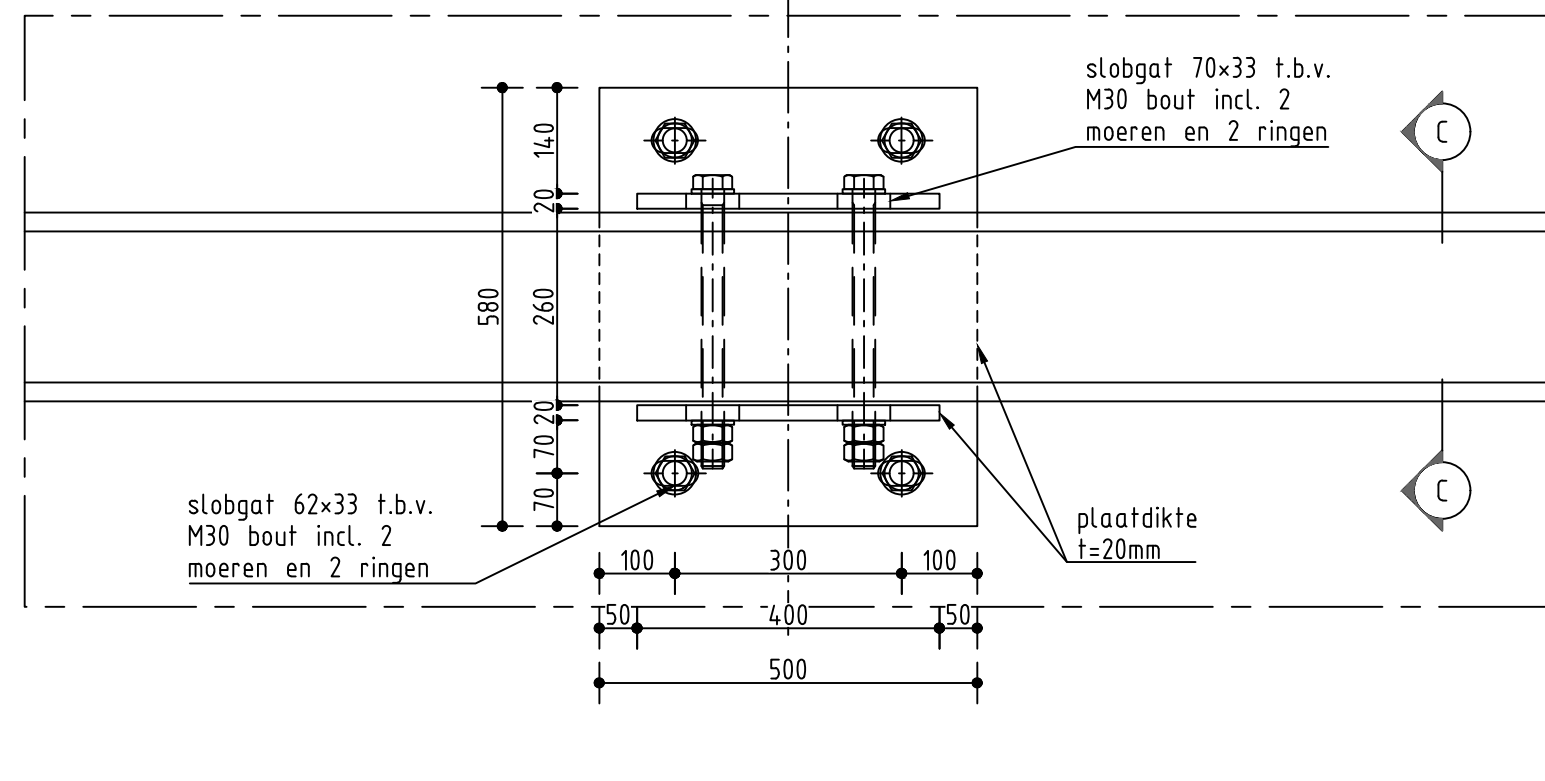


BOVENAANZICHT BEVESTIGING TYPE 3

Schaal 1:10

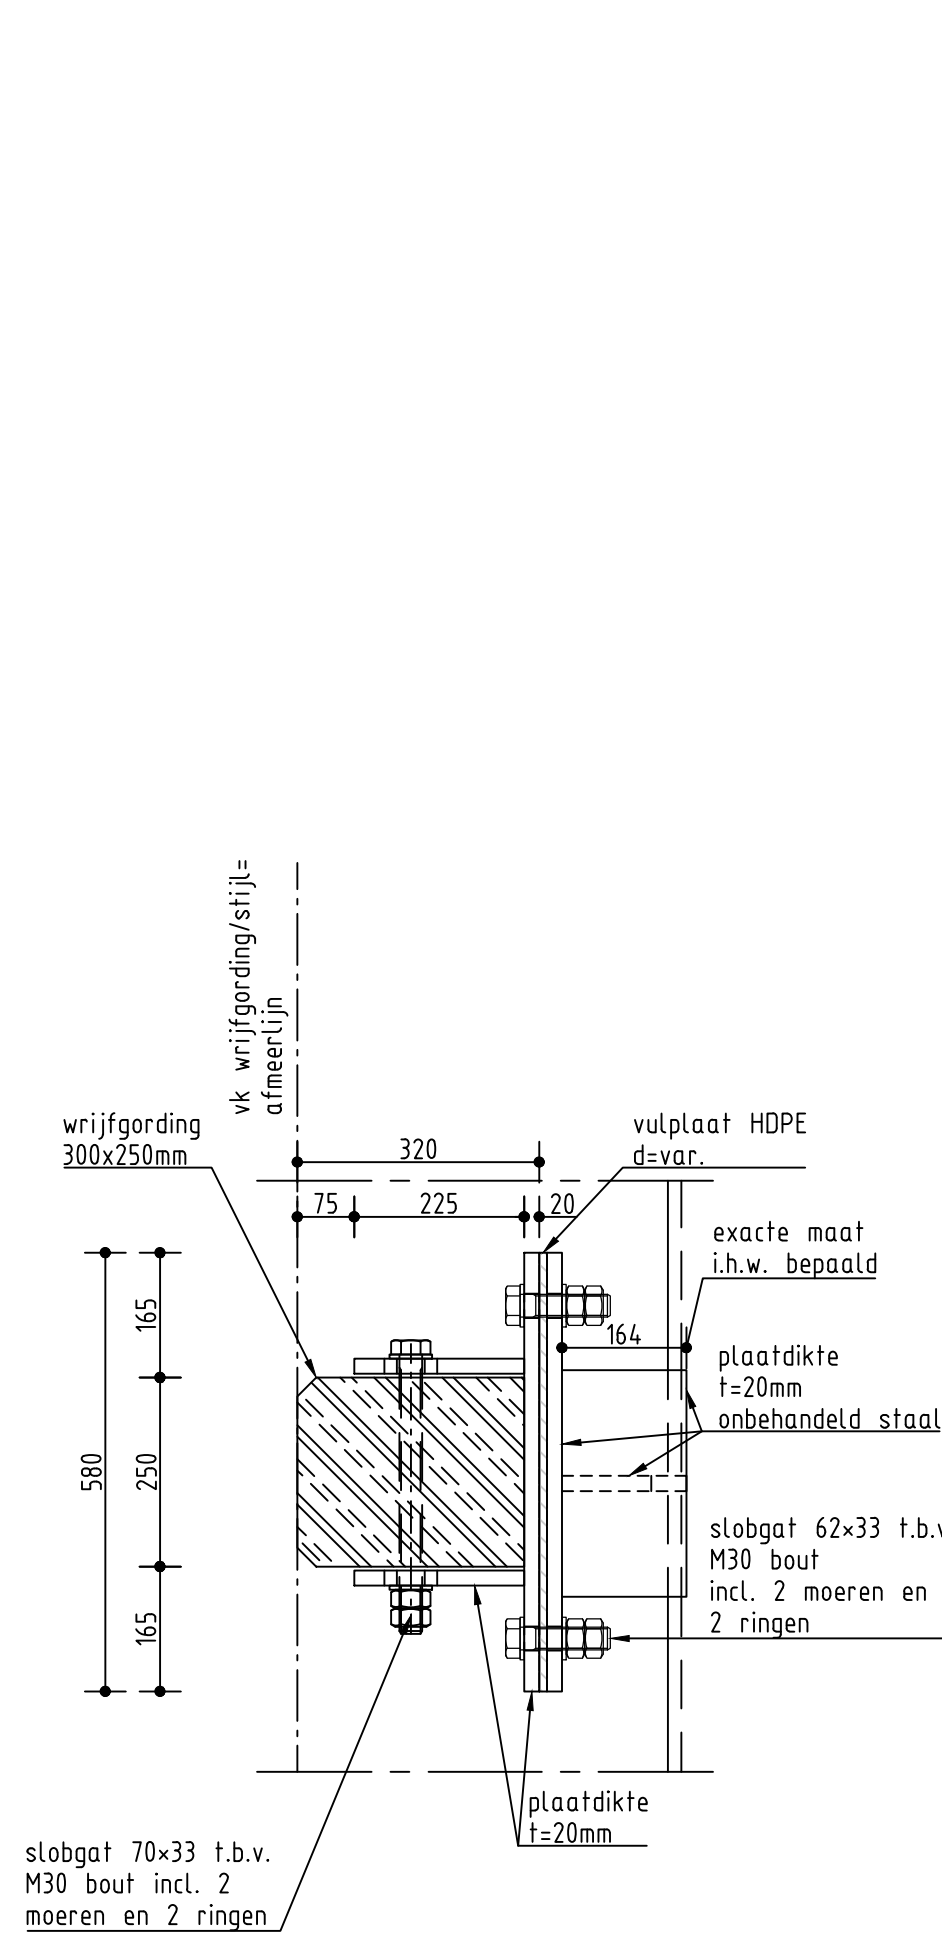


DOORSNEDE C-C BEVESTIGING TYPE 3

Schaal 1:10

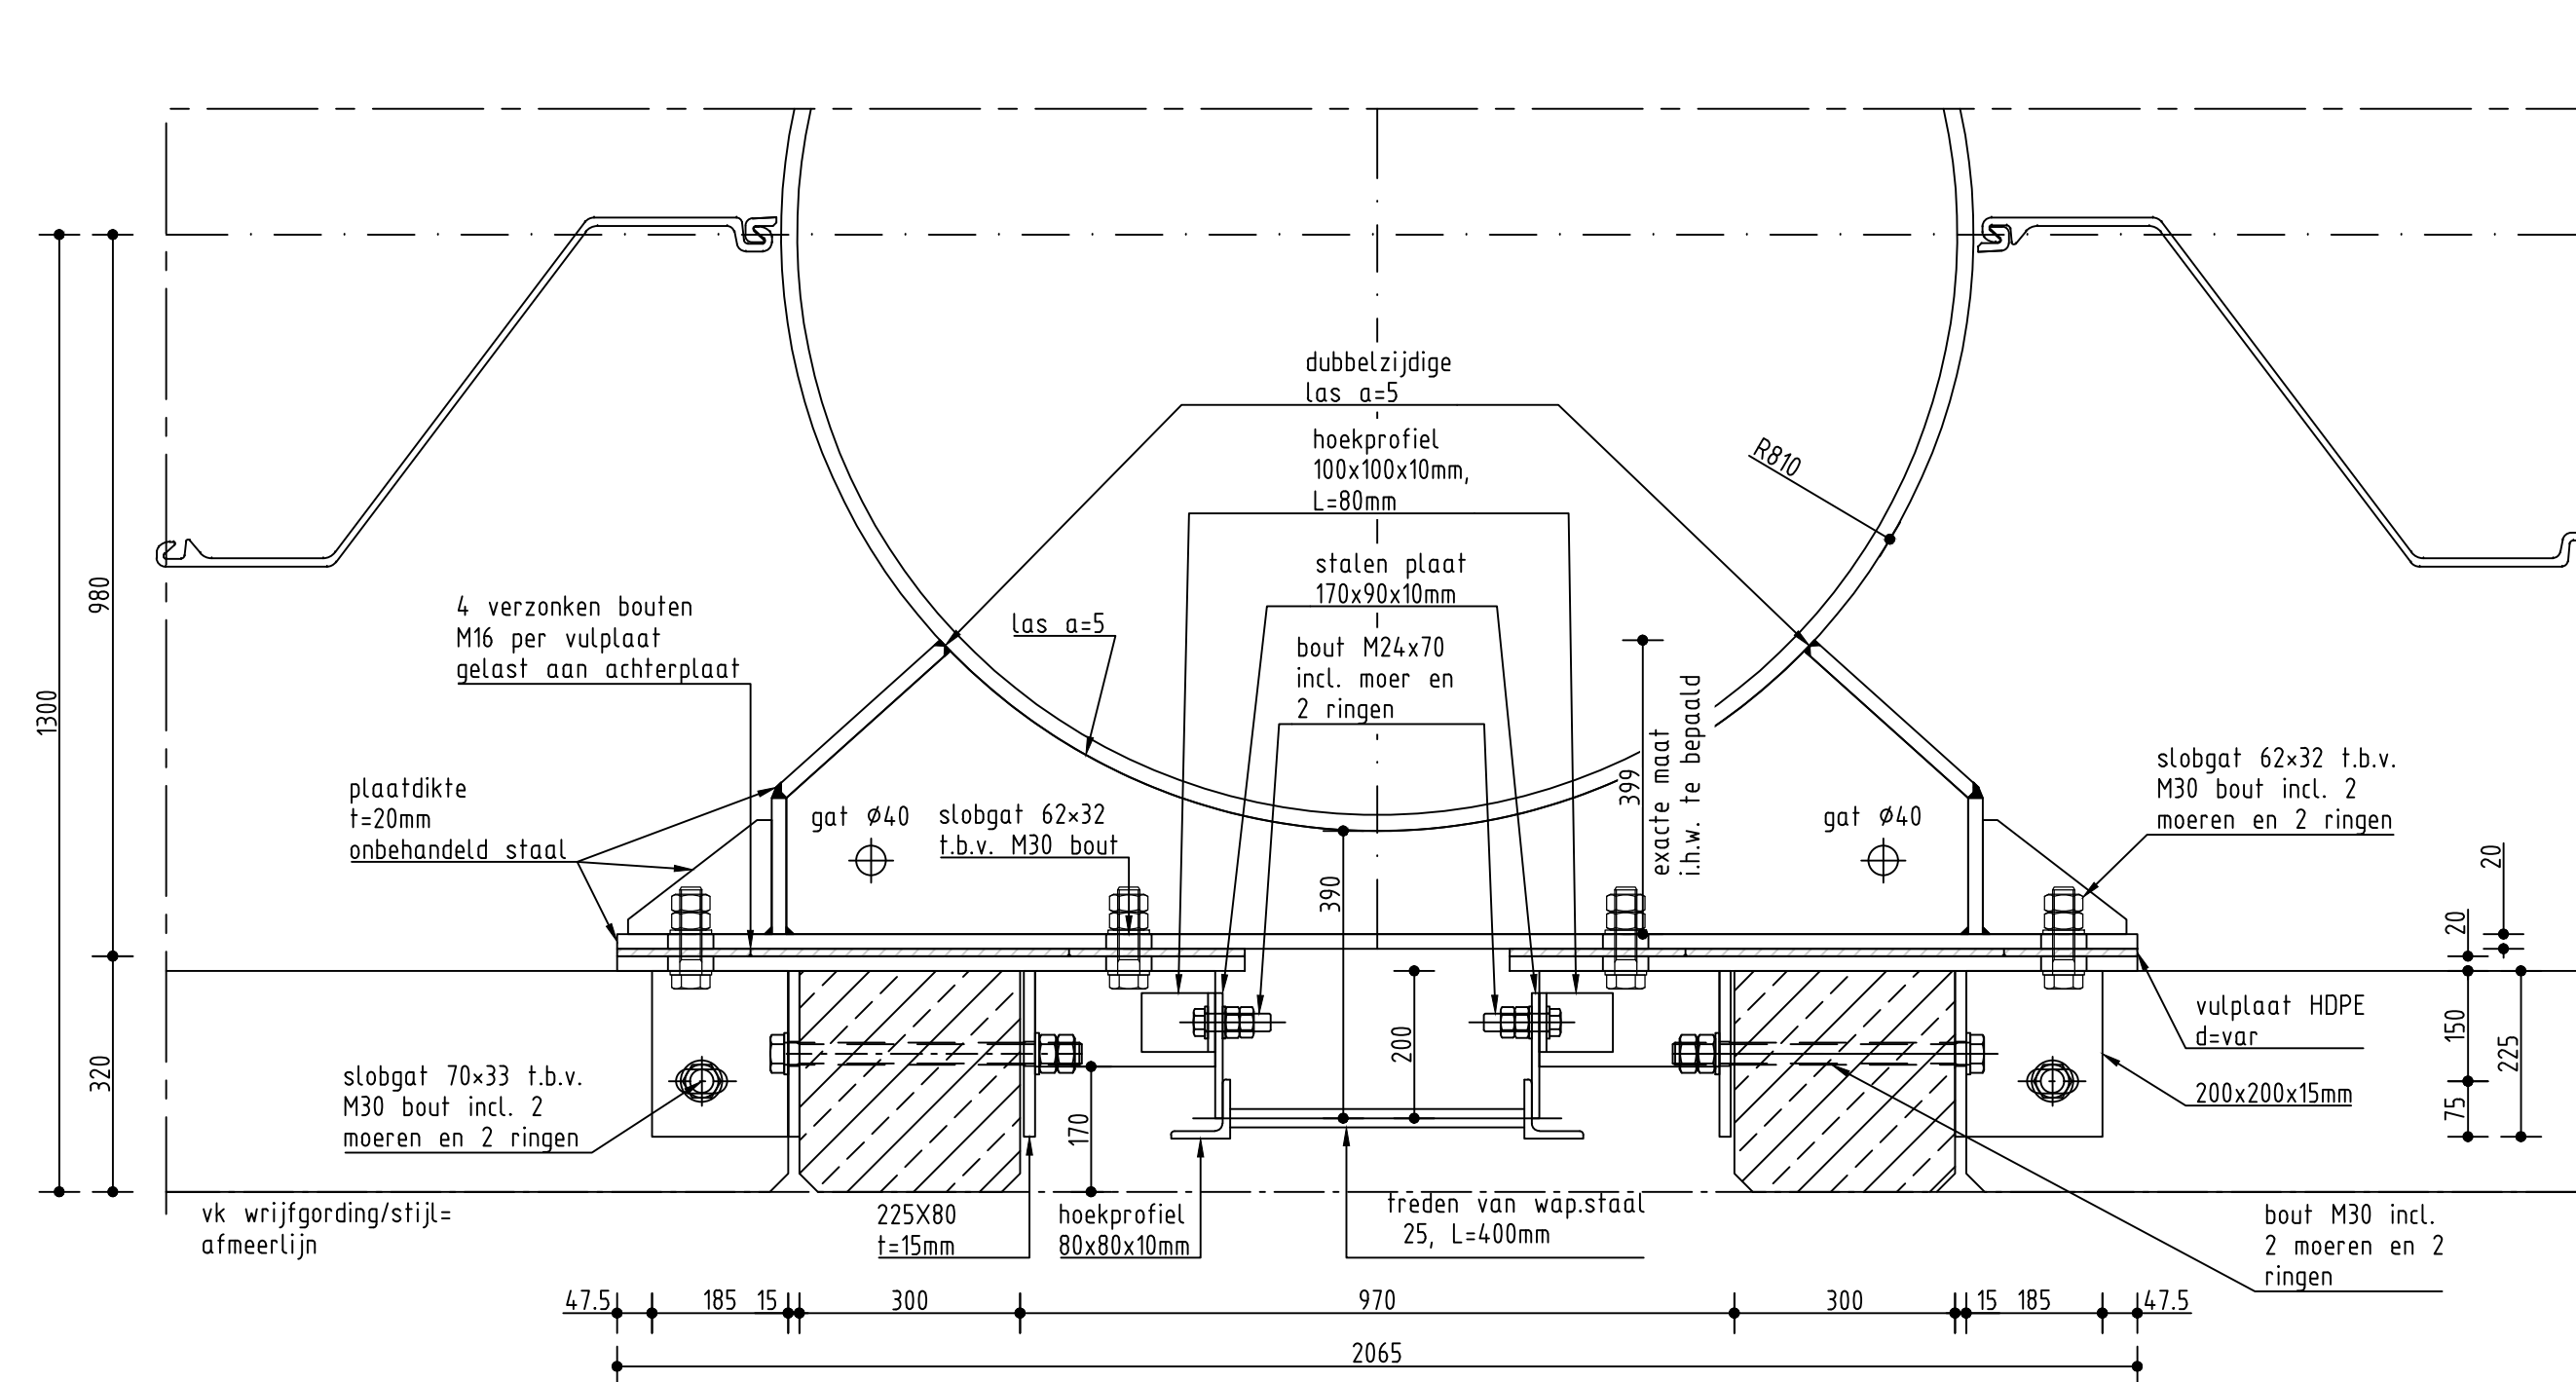


BOVENAANZICHT BEVESTIGING TYPE 1

Schaal 1:10

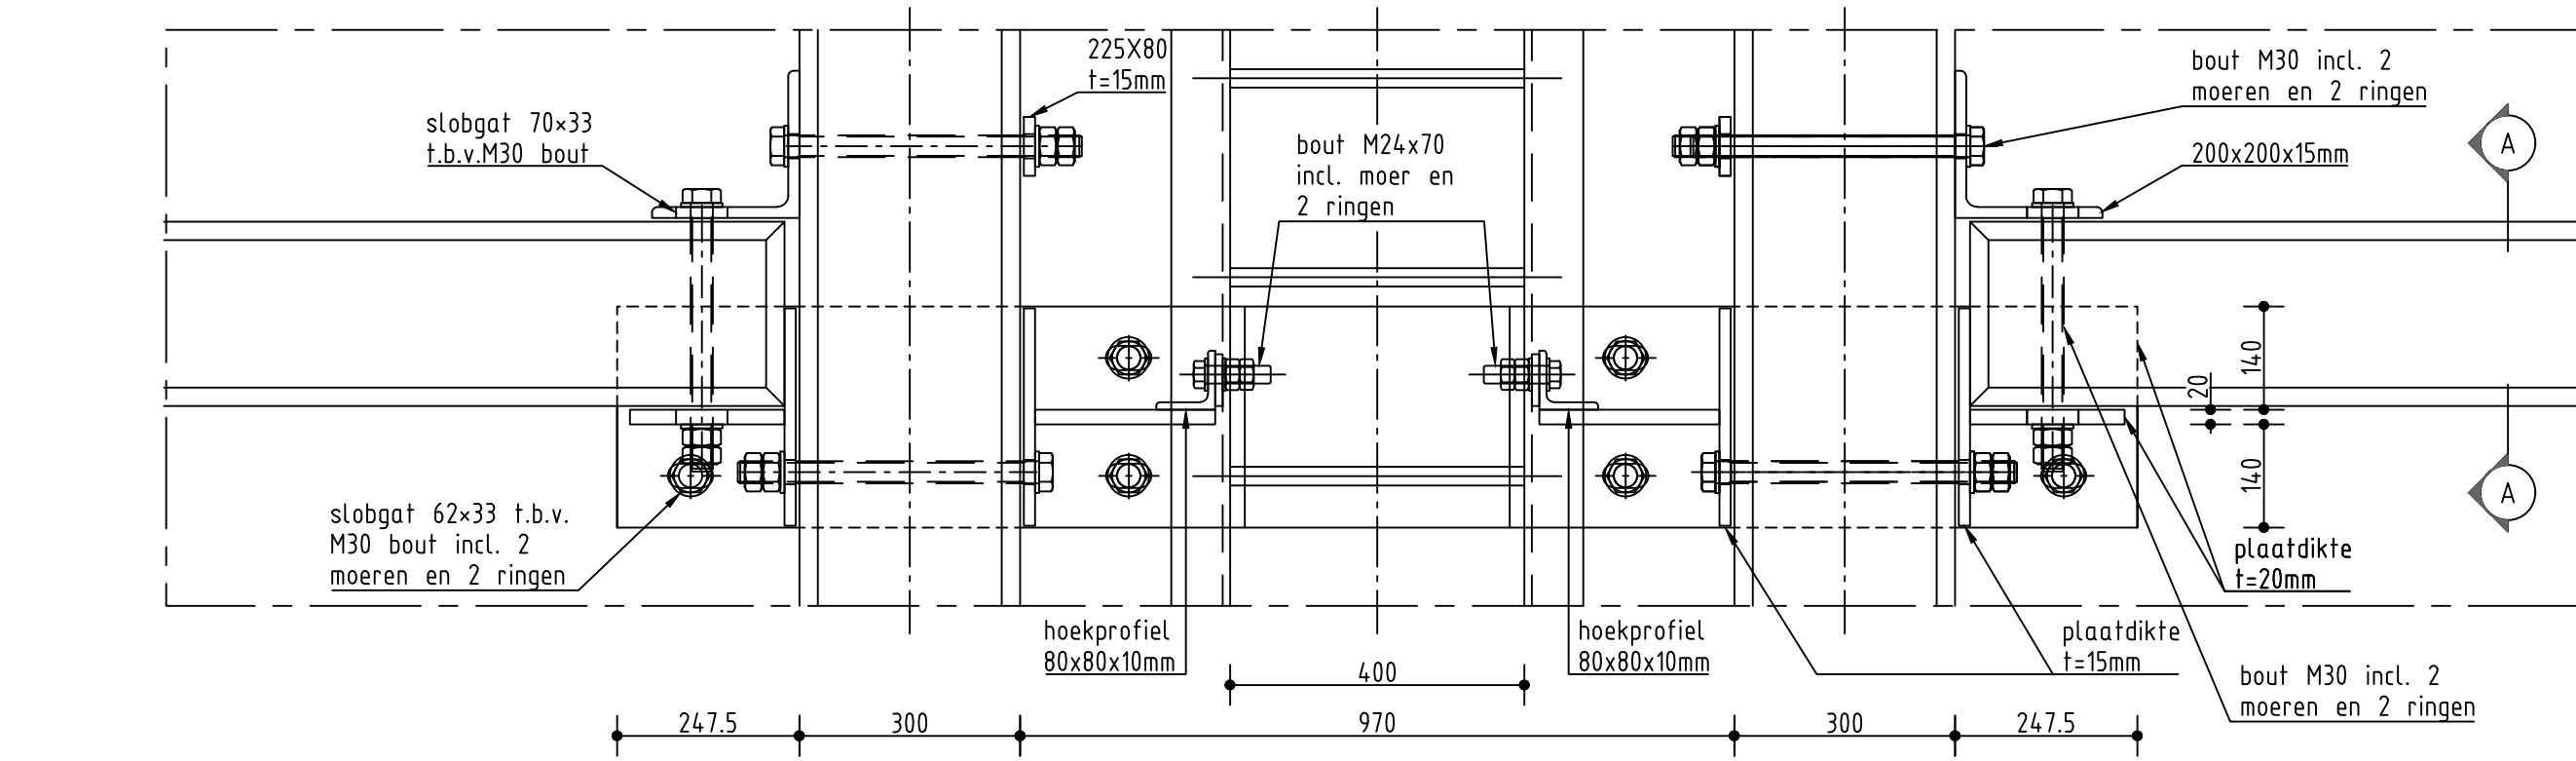


VOORAANZICHT BEVESTIGING TYPE 1

Schaal 1:10

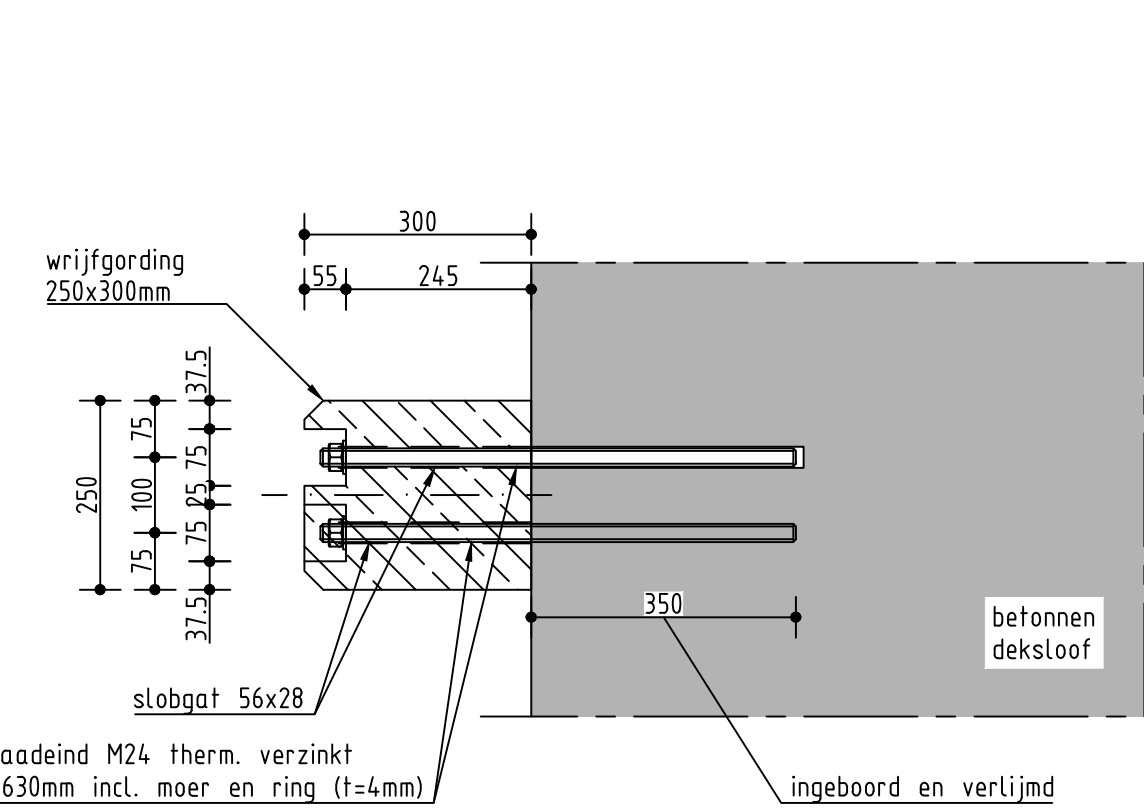

BEVESTIGING WRIJFSTIJL EN GORDING AAN DEKSLOOF

Schaal 1:10

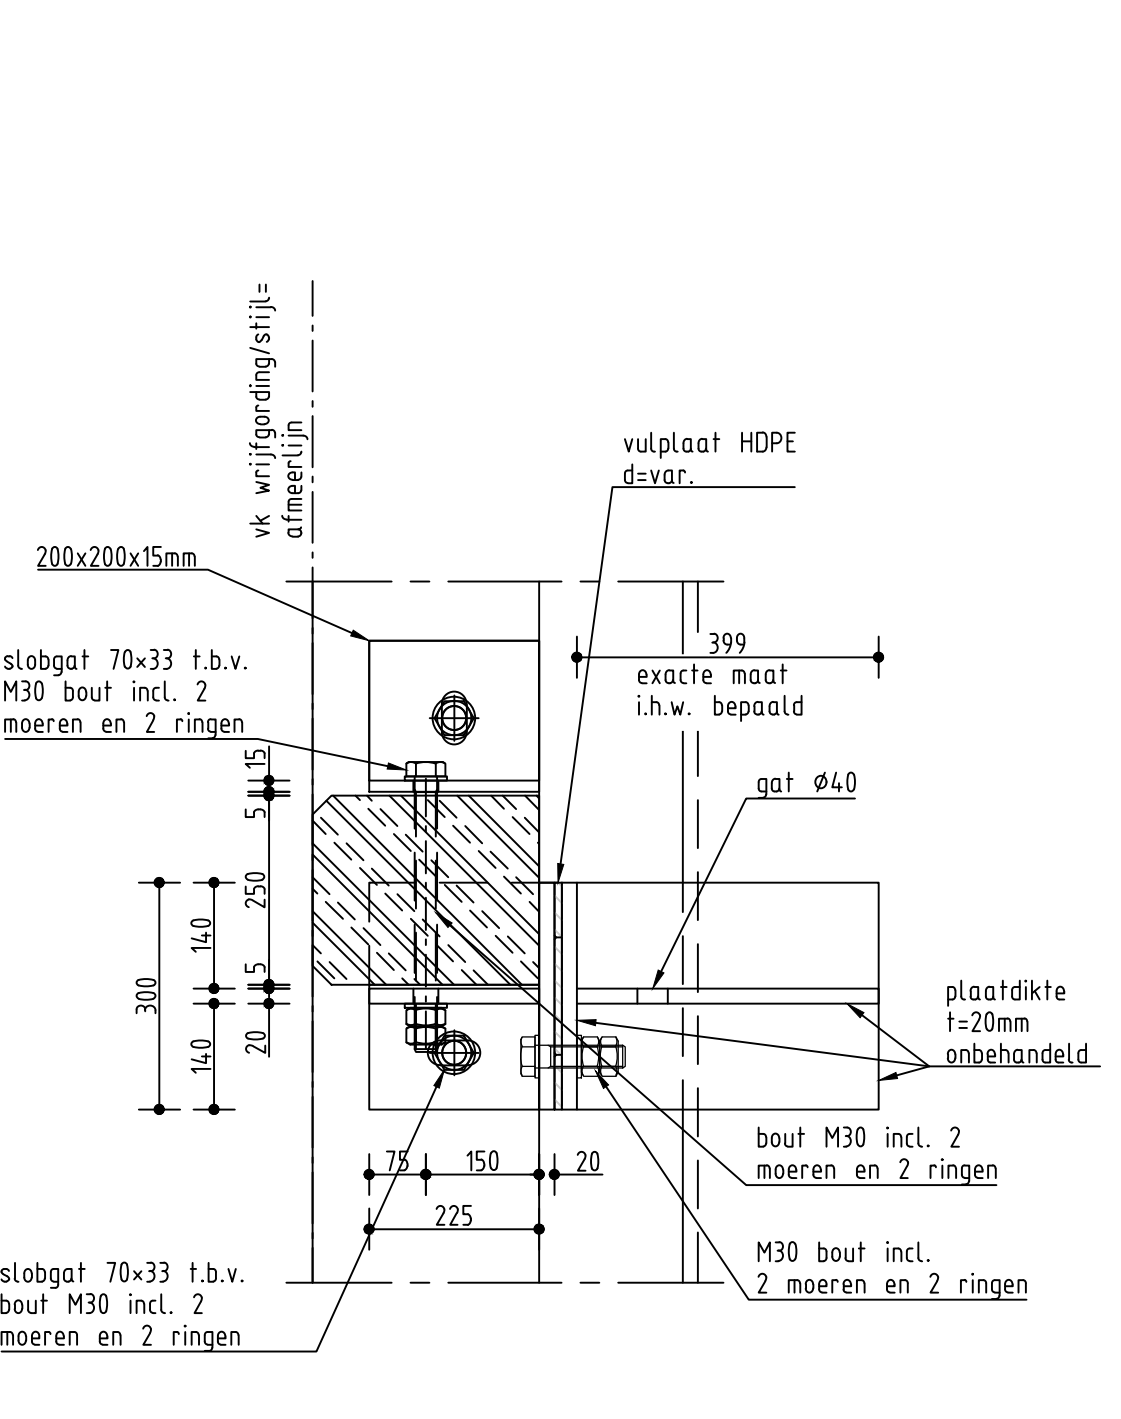

DOORSNEDE A-A BEVESTIGING TYPE 1

Schaal 1:10

GEGEVENS STAAL	
Buispaal	Kwaliteit X65
Stalen	S 355 GP
Darmwanden	S 355 GP
Haalperichotten	S 355 J2
Ladders	S355 J2; treden: wapeningsstaal 25 B500B, thermisch verzinkt
Overig staal	S 355 J2, tenzij anders vermeld, thermisch verzinkt
Bevestigingen	Stienklasse 8.8, thermisch verzinkt
Lansen	a=7mm, tenzij anders vermeld

OPMERKINGEN	
-	Maatvoering in millimeters
-	Hoogtematen in meters L.o.v. N.A.P.
-	Ladder thermisch verzinkt en gecoat kleur RAL 1003 (signaal geel)
-	Bovenkant deksloof ruw afgewerkt d.m.v. licht naspanen, vellinglansen 25x25mm, tenzij anders aangegeven
-	Alle moeren remmingwerk uitgevoerd als "Dubbele moeren" tenzij anders aangegeven

-	Alle scherpe hoeken staal afgerond R=2, tenzij anders aangegeven
-	Dikte HDPE vulkaten in het werk bepalen
-	Stalen onderdelen thermisch verzinken, tenzij anders aangegeven
-	* Zie Tek. 16A07-H-001 en 16A07-H-002
-	Voor de details t.b.v. de wrijfstijl/ladders zie onderstaande tekening:
-	A09. Sam. stoel wrijfstijl type 1 revA
-	A14. Sam. stoel wrijfstijl type 2 revA
-	A17. Sam. stoel wrijfstijl type 3 revA

Ingenieursburo Maters en de Koning

Multatullen 8
4707 LZ Roersendaal

Tel. (0165) 524 524

Blokkeweg 2
2800 AV Capelle a/d IJssel

Tel. (010) 258 18 20

Weg- en Waterbouwkunde, Beton- en Staalconstructies, Bouwkunde, Grondmechanica

www.matersendekoning.nl

OPDRACHTGEVER

Zeeland Seaports N.V.

Schelpenpad 2, Postbus 132, 4530 AC Terneuzen

PROJECTOMSCHRIJVING

Aanbrengen zeevaartroute met bijkomende werkzaamheden

Quakerhaven ZZ te Vlissingen

Besluit tekening

TEKENINGOPDRACHT

Ladders, wrijfstijlen en wrijfgordingen

TECHNISCH Tekeningsbureau

SCHAL 1:10

					F	
DATUM	GETEKEND	GECONTROLEERD	OMSCHRIJVING			
-	-	-	-			
-	-	-	-			
-	-	-	-			
-	-	-	-			
-	-	-	-			
-	-	-	-			
-	-	-	-			
DATUM	GETEKEND	GECONTROLEERD	PROJ. NR.	TEKENINGNR.	DOOPTYPE	STATUS
08 feb 2016	P. de Koning	M.P. Bal	15.178	206	TEK	BE