




PROFIEL 1
schaal 1:100

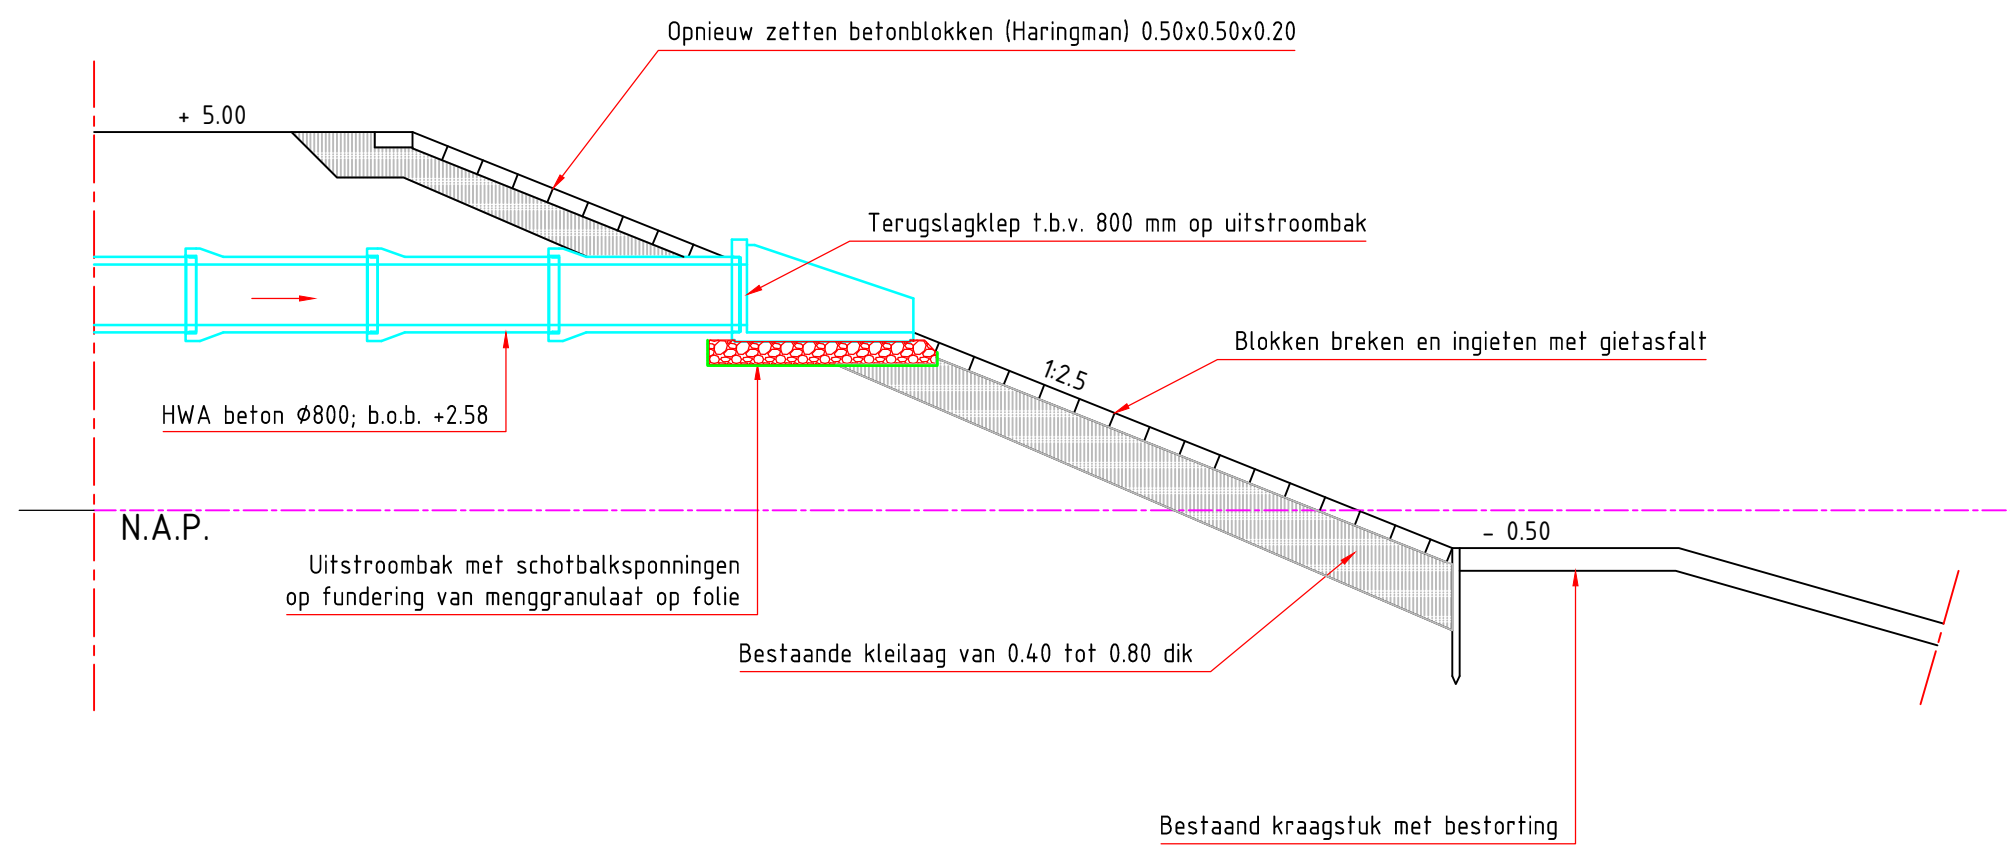


PROFIEL 2
schaal 1:100

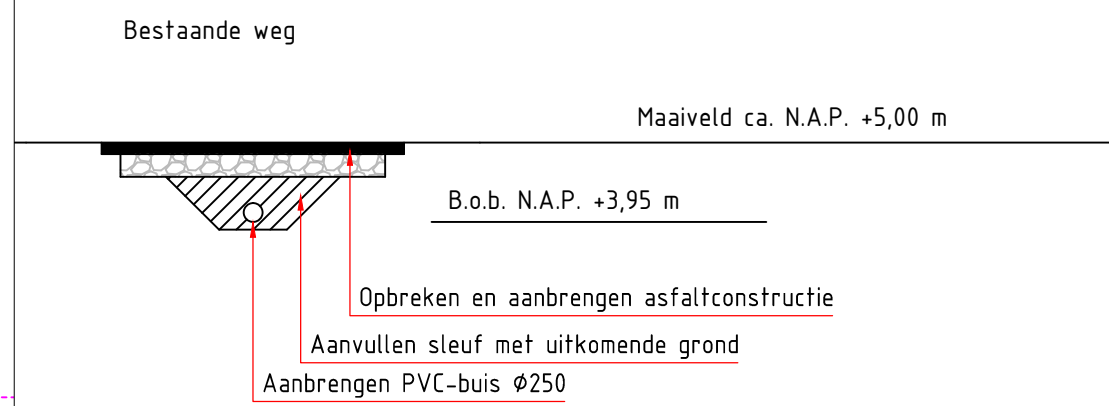


PROFIEL 3
schaal 1:100

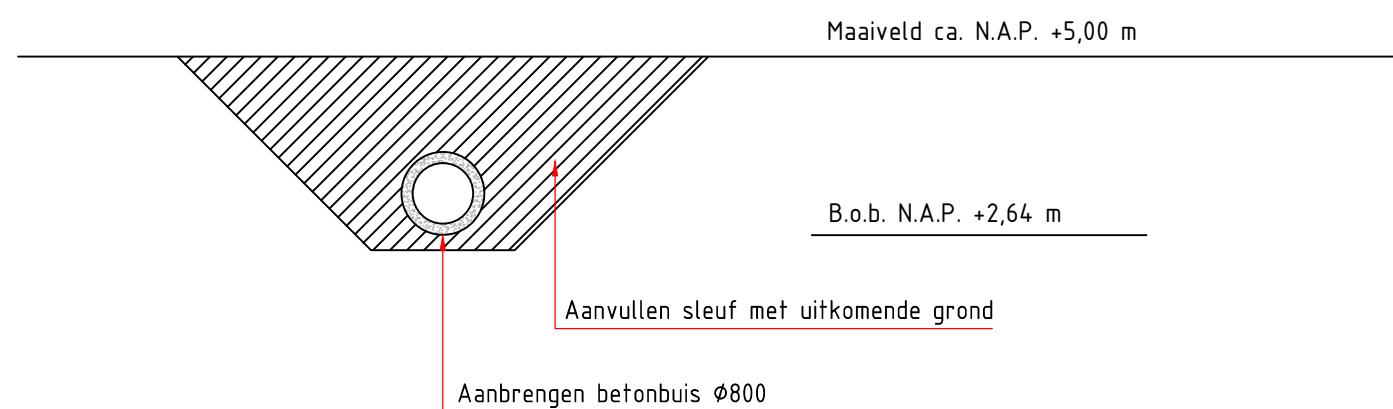


DETAIL A; Bovenaanzicht bestaand (P01-P02)
schaal 1:50

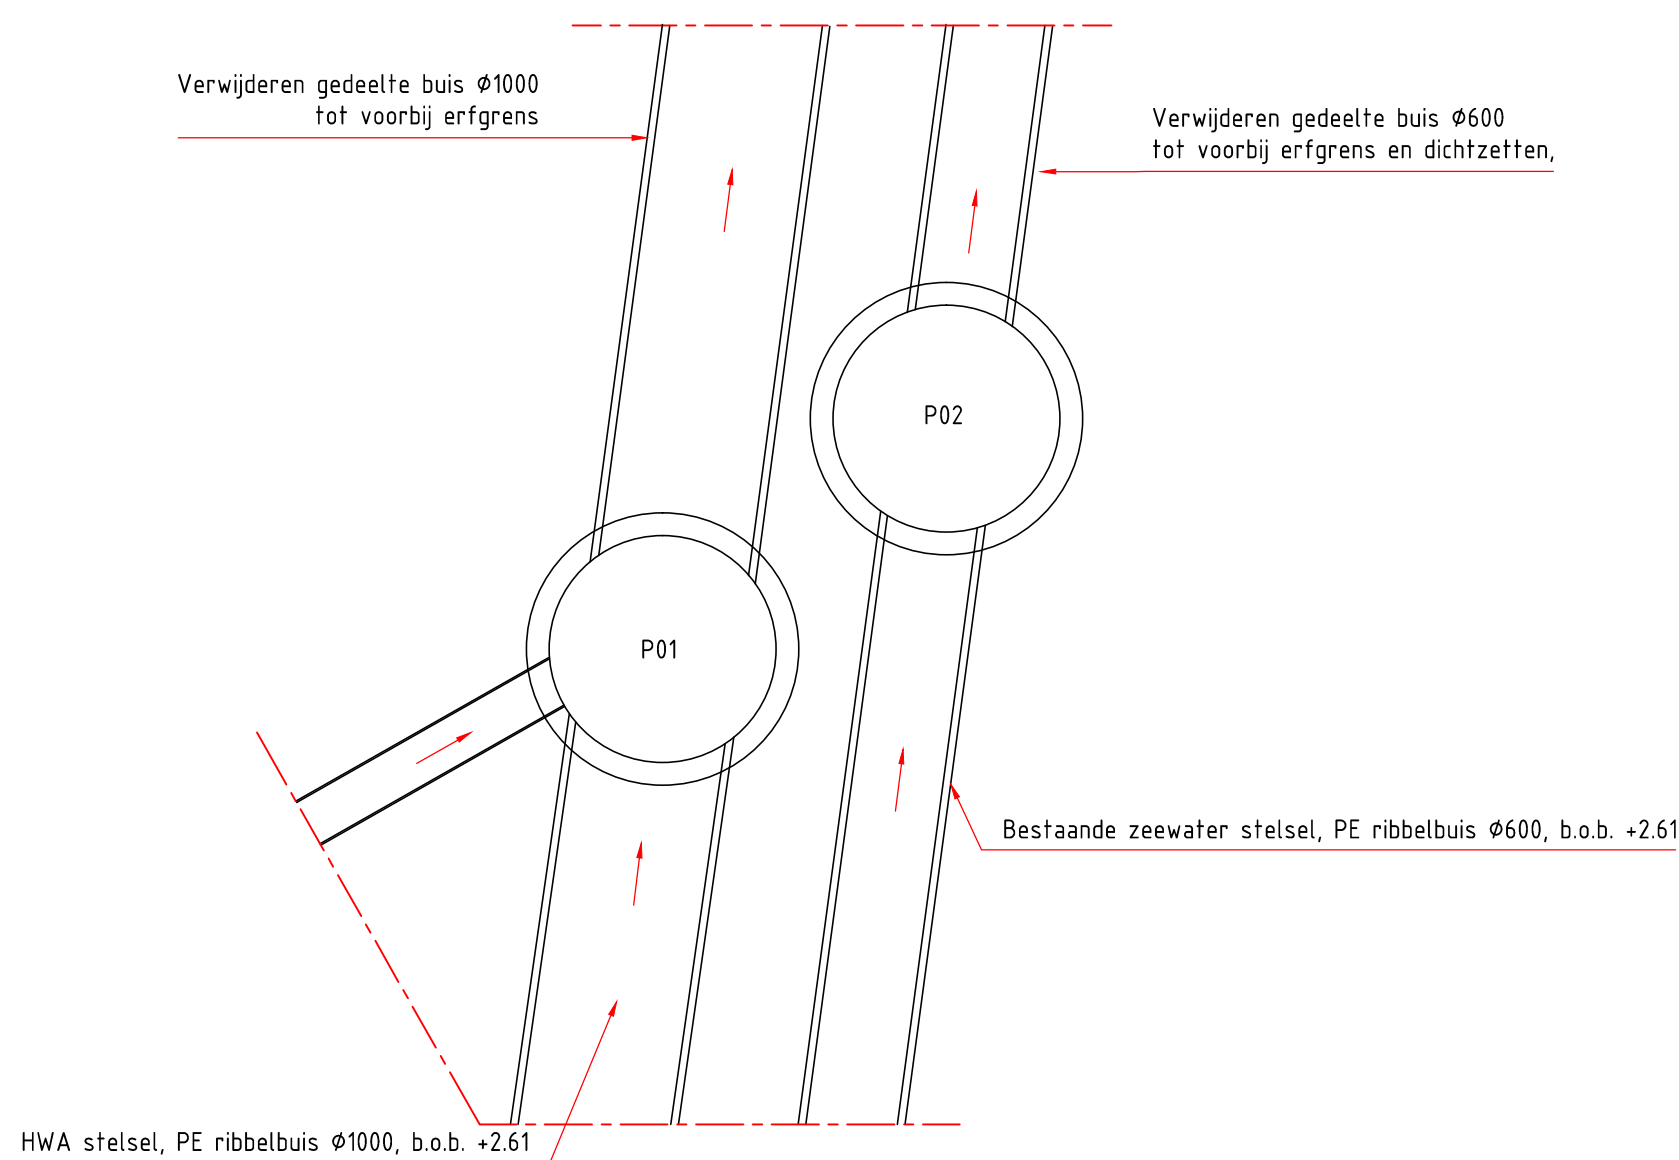


DETAIL A; Bovenaanzicht nieuwe situatie (P01-P02)
schaal 1:50

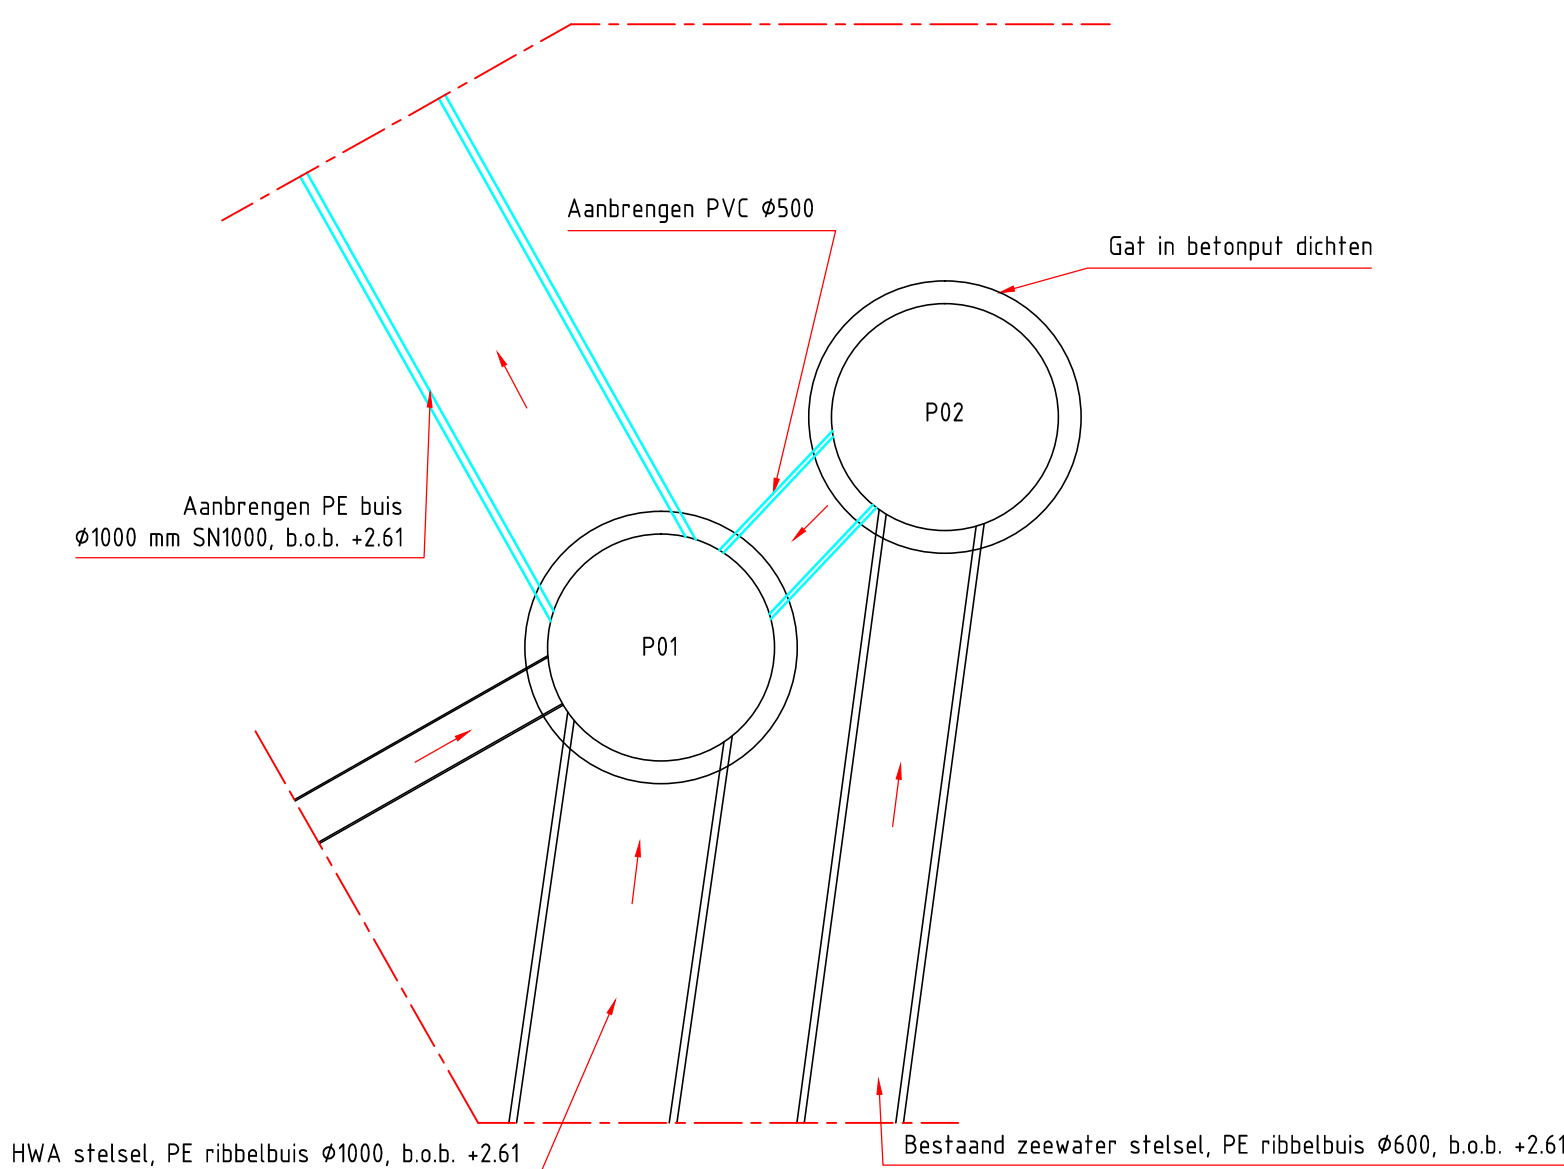


DETAIL B; Bovenaanzicht bestaande situatie (P03-P04)
schaal 1:50

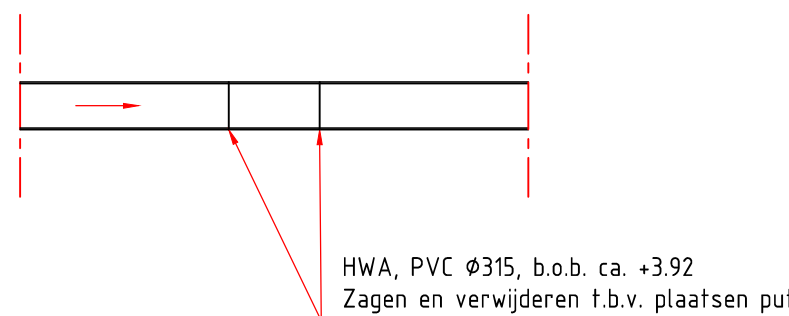


DETAIL B; Bovenaanzicht nieuwe situatie (P03-P04)
schaal 1:50

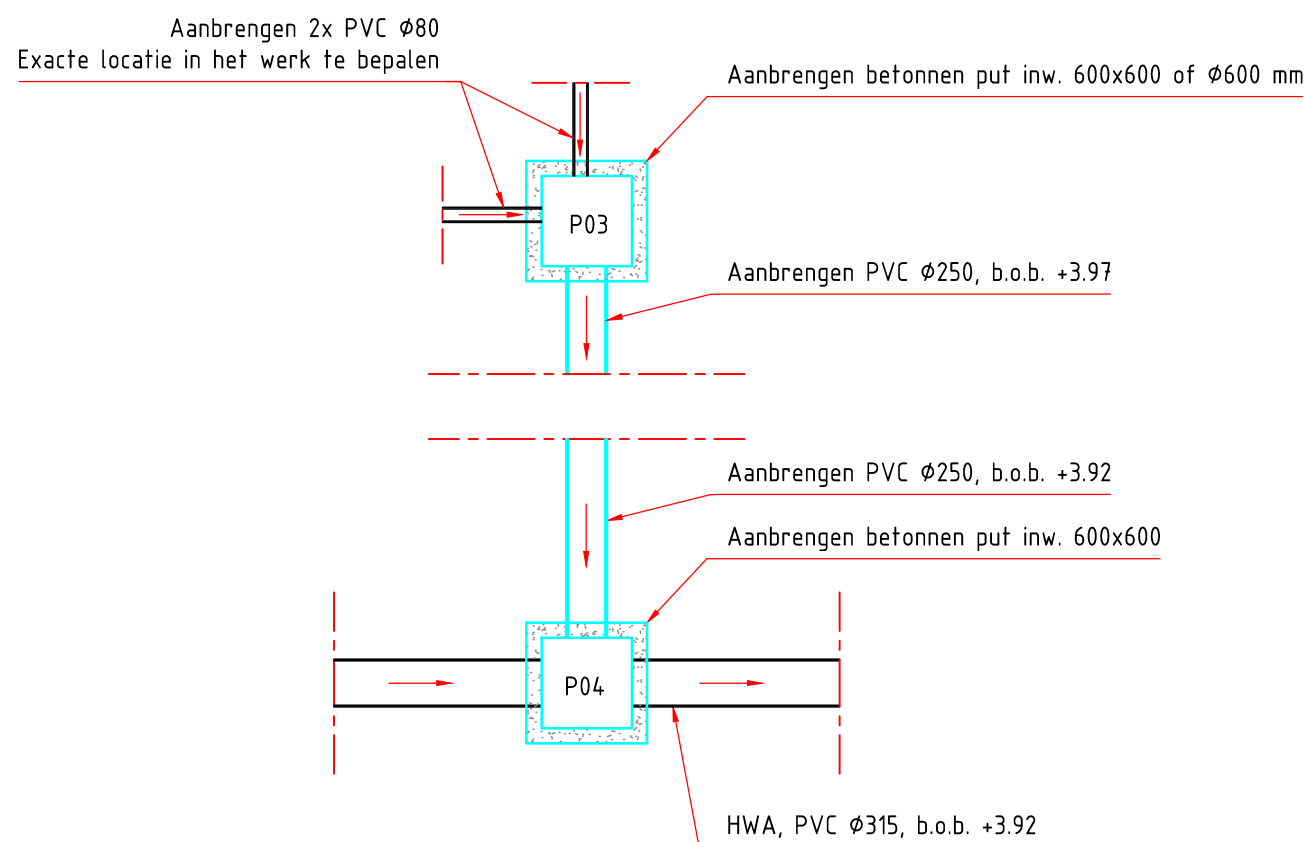


DETAIL C; Bovenaanzicht bestaande situatie (P05)
schaal 1:50

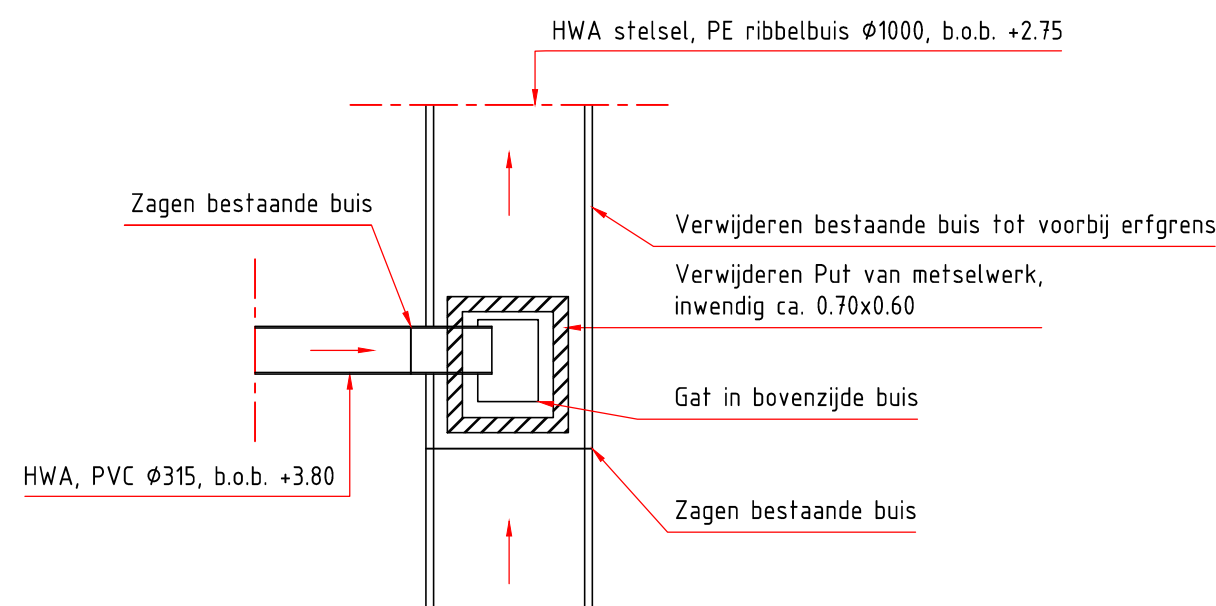


DETAIL C; Bovenaanzicht nieuwe situatie (P05)
schaal 1:50

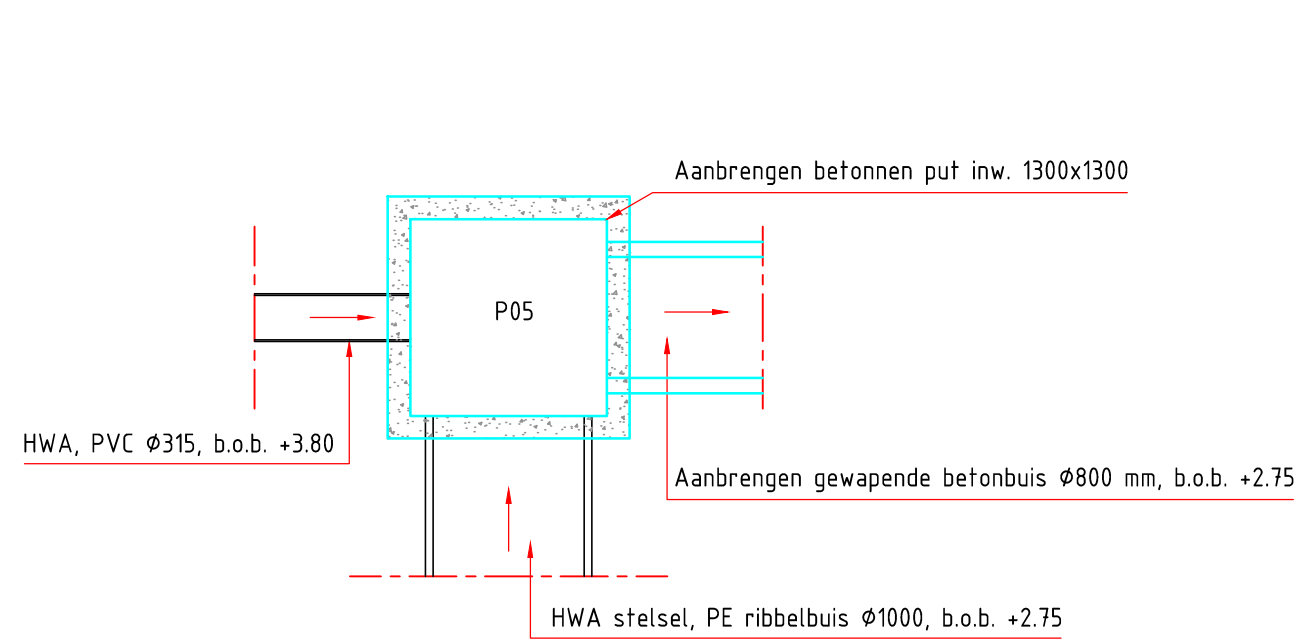

DETAIL C; Zijaanzicht bestaande situatie (P05)
schaal 1:50

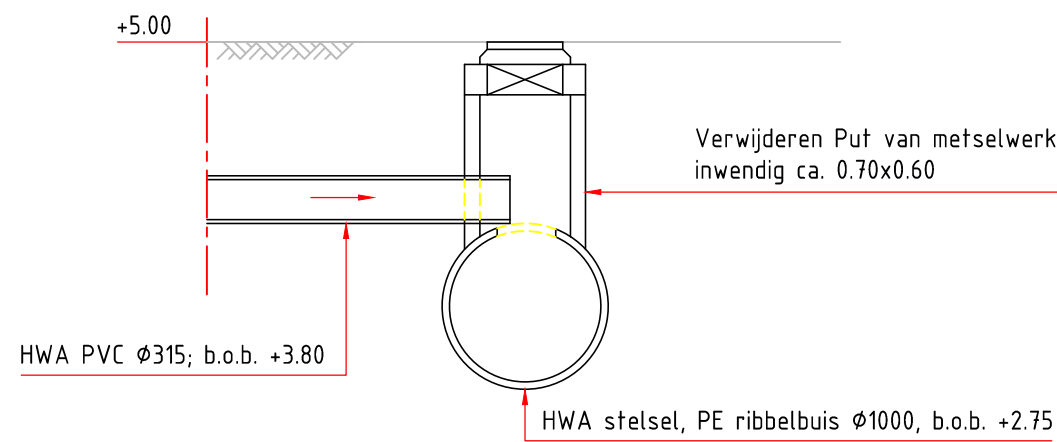


DETAIL C; Zijaanzicht nieuwe situatie (P05)
schaal 1:50

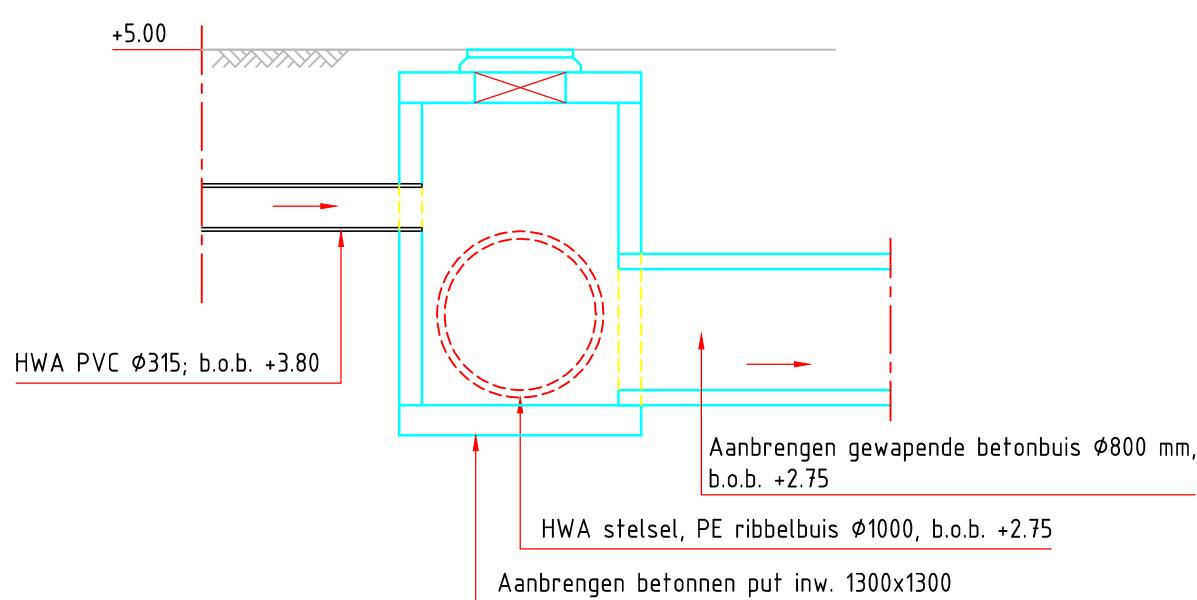

LEGENDA PROFIELEN



LEGENDA DETAILS

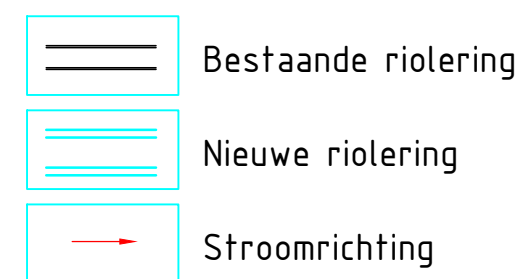

MATEN IN METERS
DIAMETERS IN MILLIMETERS
HOOGTEMATEN IN METERS T.O.V. NAP

		zeeland seaports P.O. box 132 4530 AC Terneuzen the Netherlands		tel 0115 647400 fax 0115 647500 www.zeelandseaports.com port@zeelandseaports.com				
project: Scheepswerf Reimerswaal								
onderdeel: Aanpassingen HWA stelsel Century								
beheersgebied Vlissingen	schaal: 1:100 / 1:50		aflating: I&R documentsoort: TEKENING	datum: 24-05-2016		getekend: JKO	gezien:	gecontroleerd:
	bladen: 2			formaat:		documentstatus:		
	grijs: 3			A1		Definitief		
	besteknummer: ZSP251			projectnummer: ZSP10160		tekeningsnummer: ZSP10160-BE-00-003		