

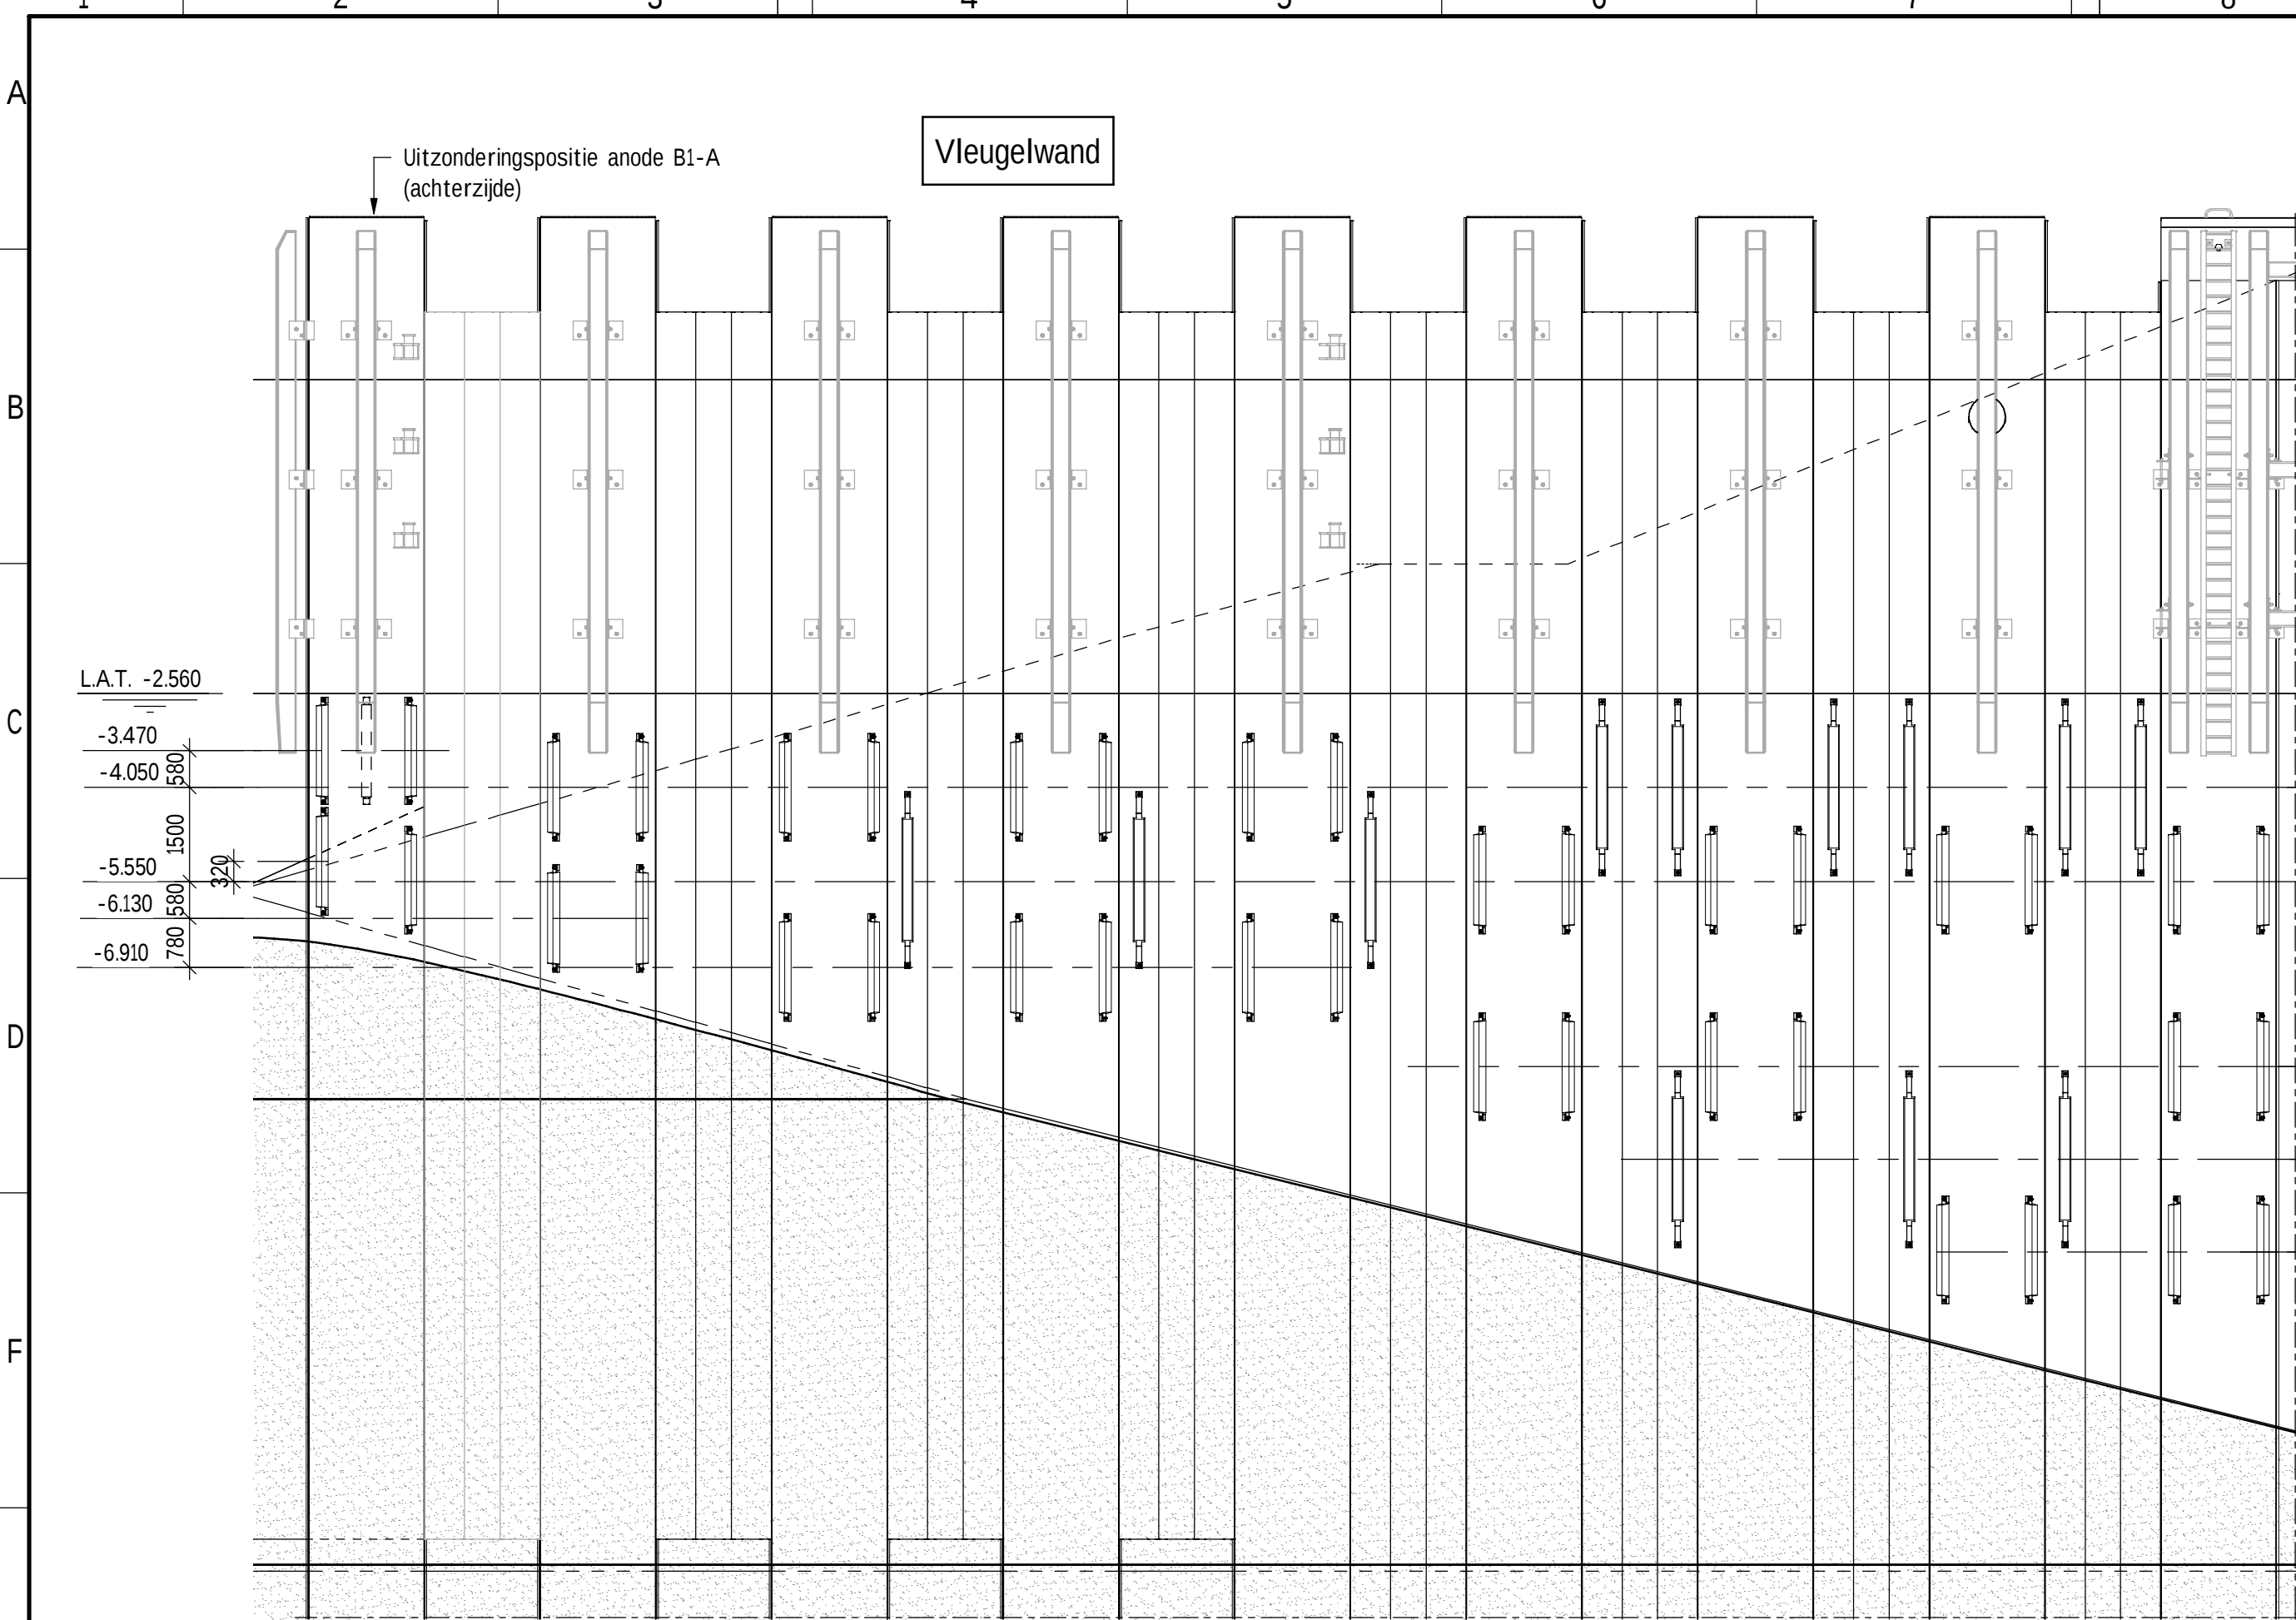


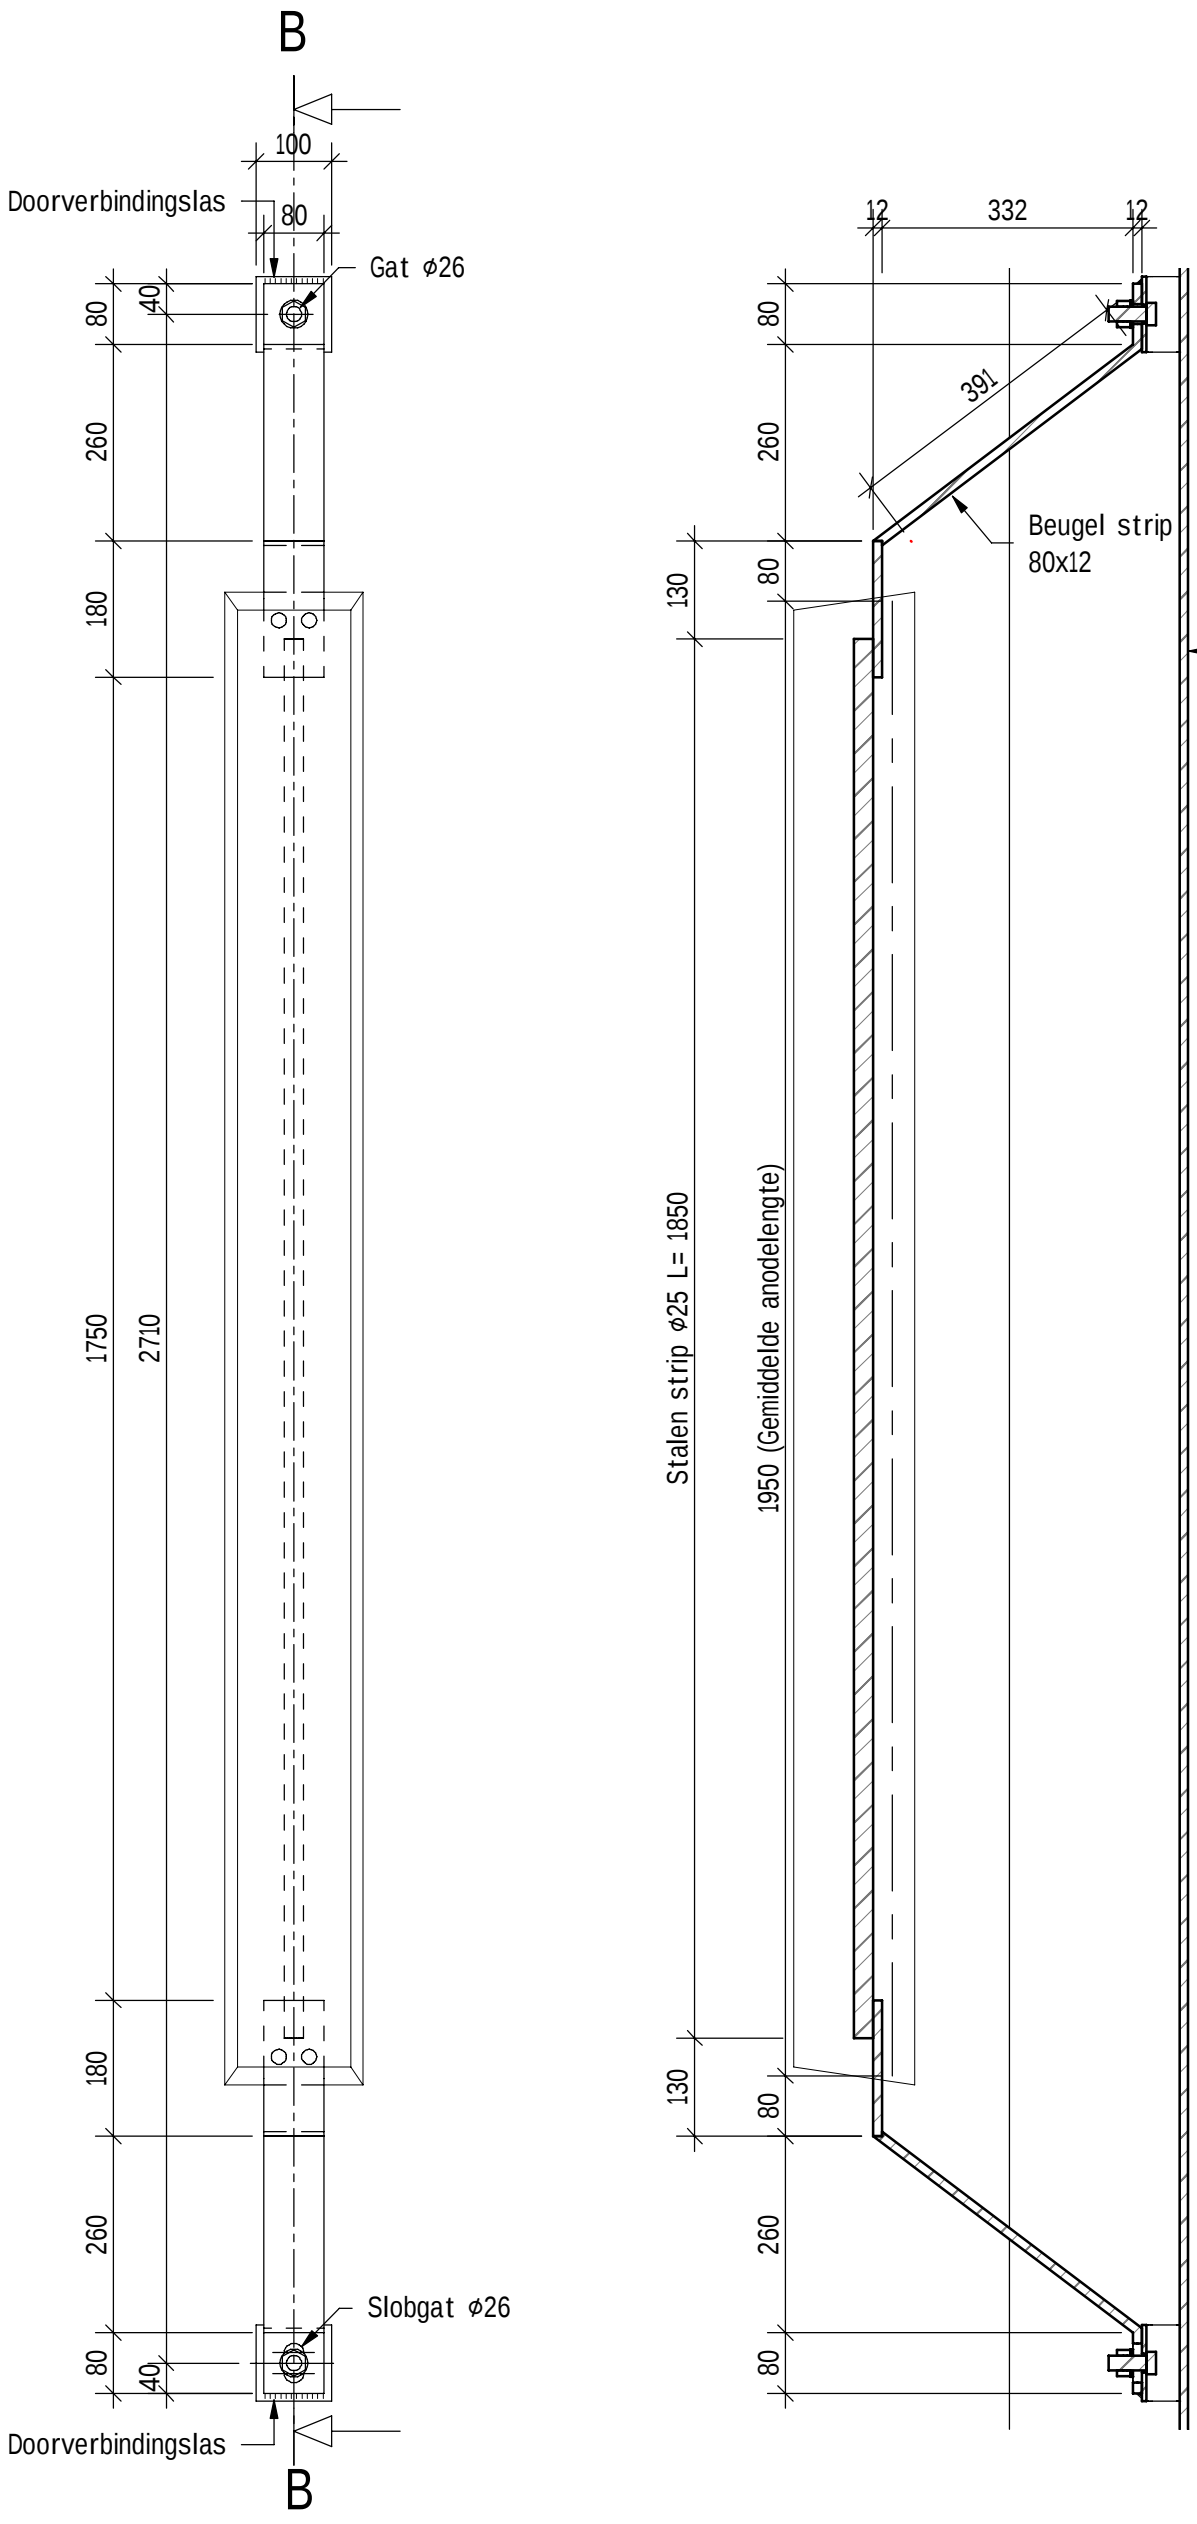


AANZICHT ANODES
schaal: 1 : 100

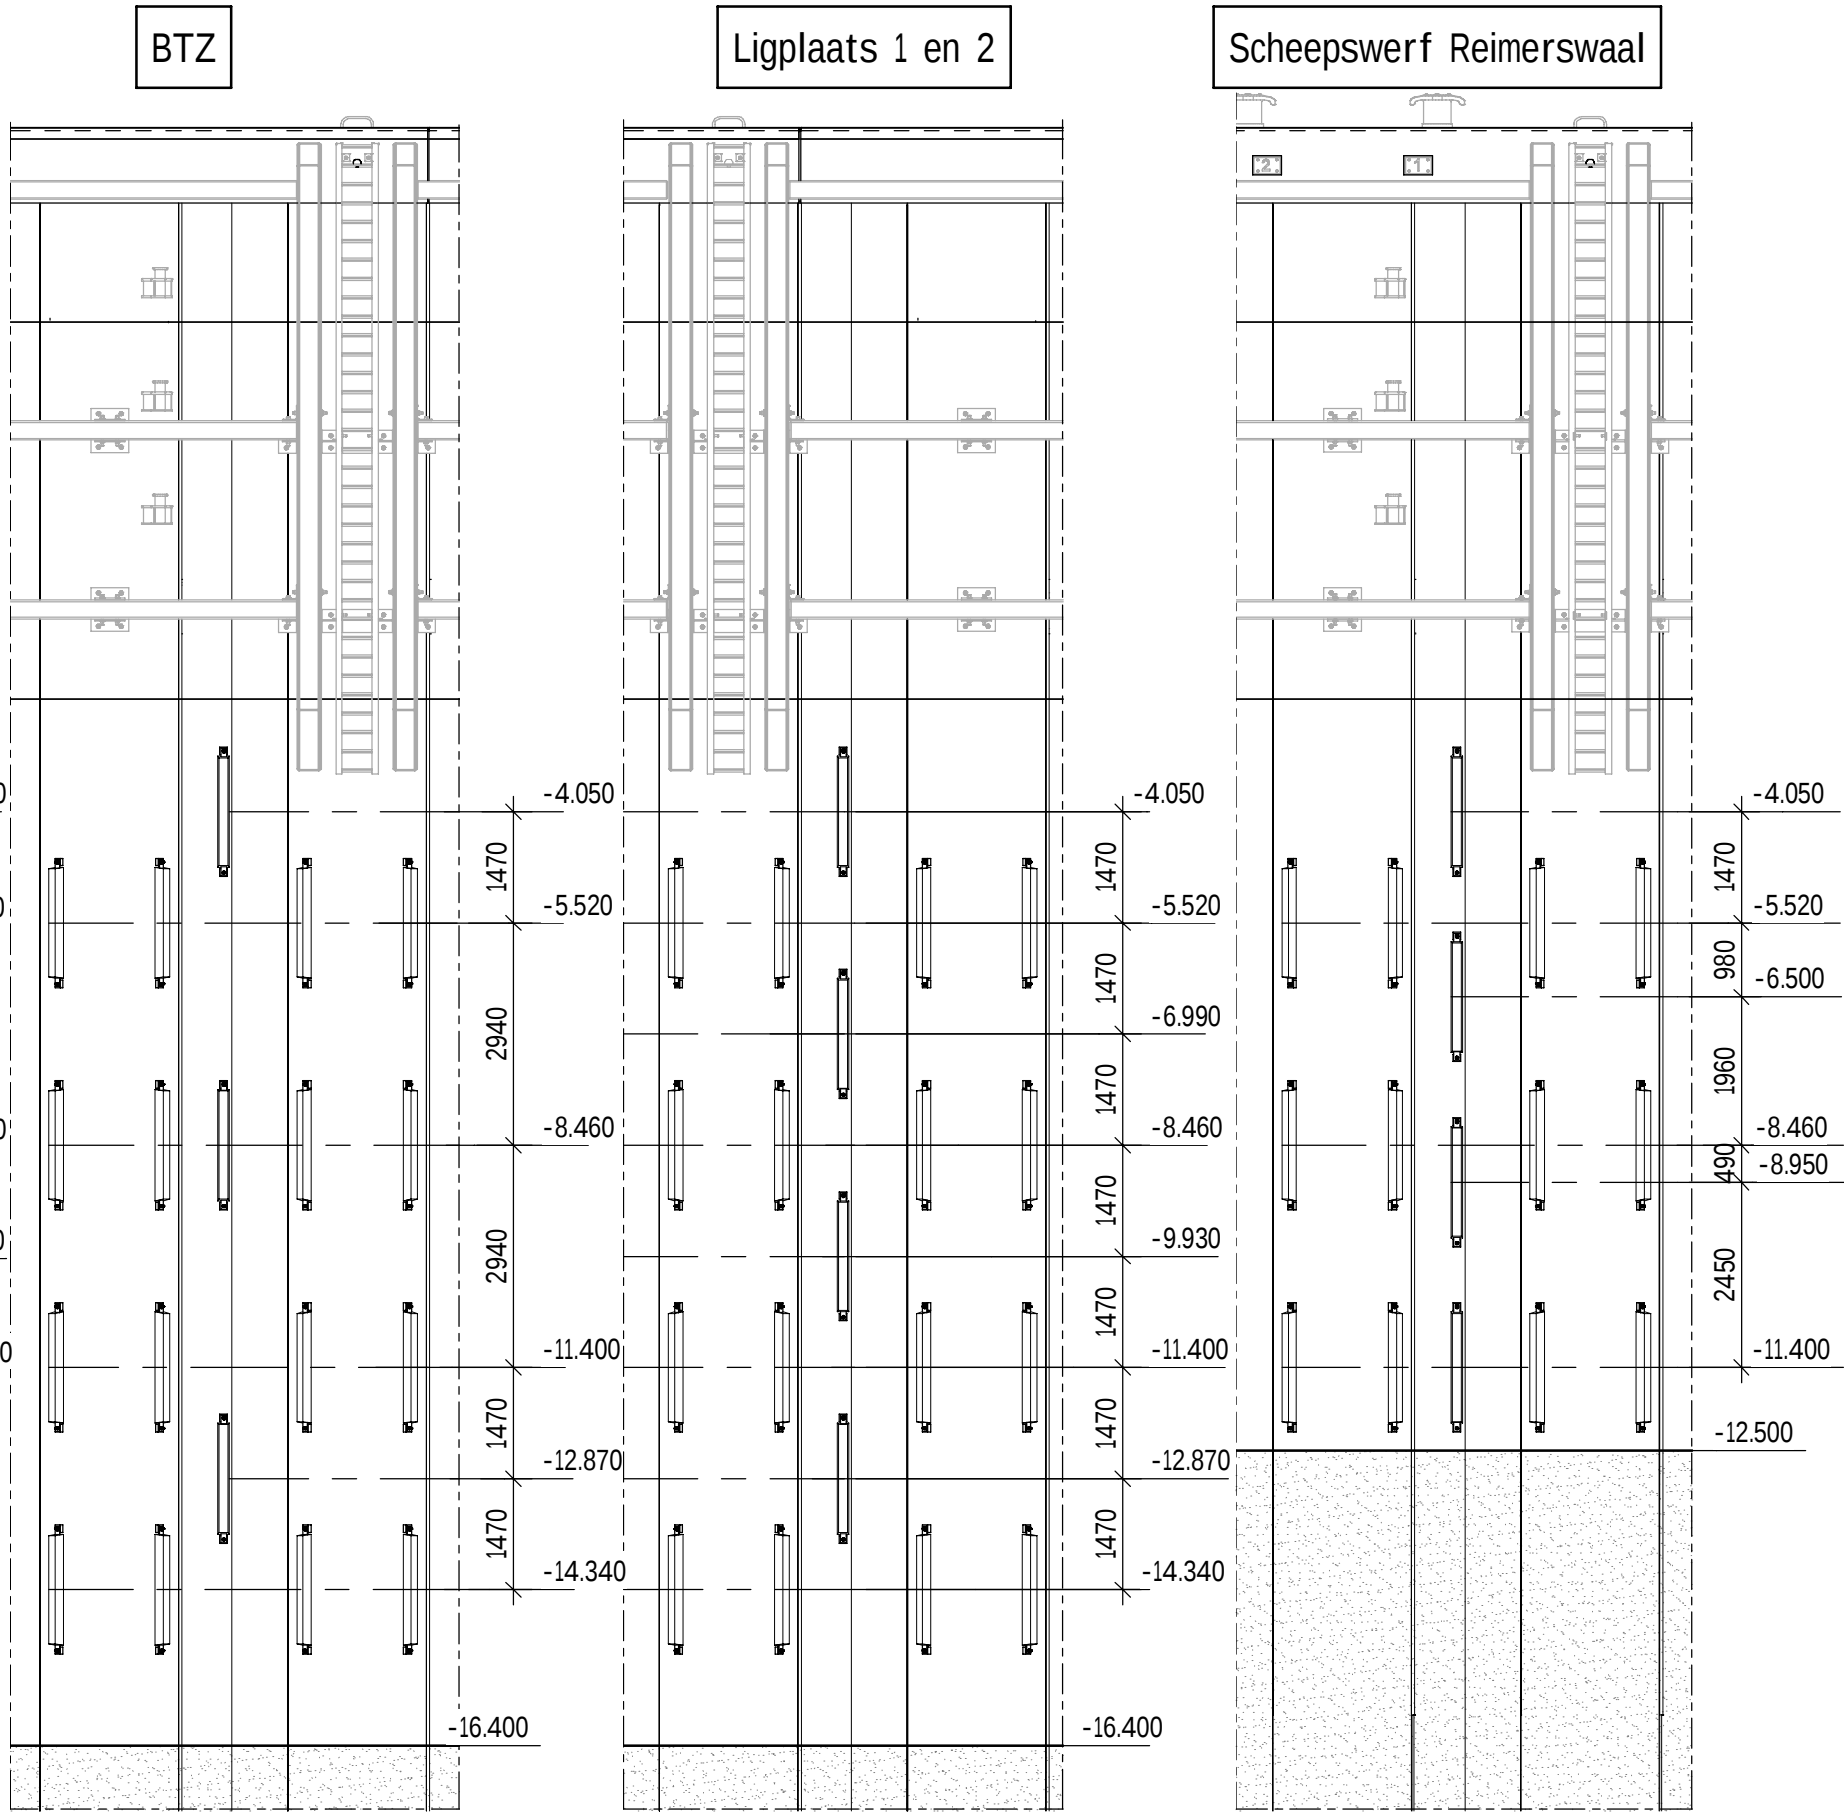


PRINCIPE DETAIL ANODE B1-A (2728x)
schaal: 1 : 10

DOORSNEDE A-A
schaal: 1 : 10

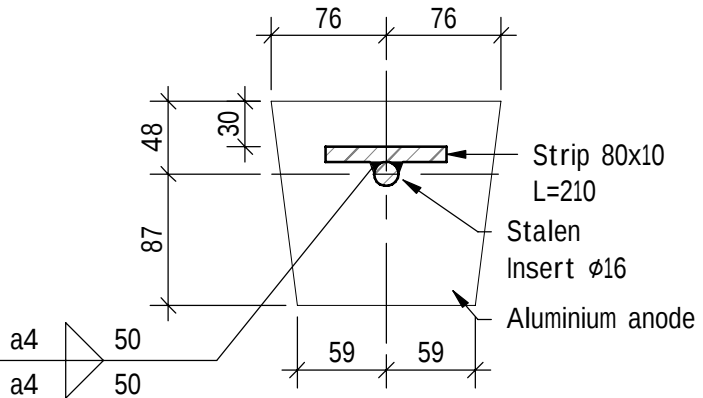

DETAIL STALEN - B1-A
schaal: 1 : 5

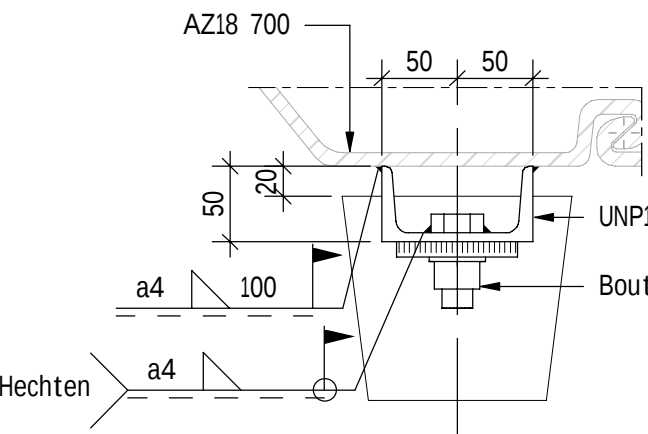

DETAIL BEVESTIGEN ANODE - B1-A
schaal: 1 : 5

Tekeningenlijst	
Tekeningnummer	Titel
NSQK-00-T-BE-OVE-001	Bestaande situatie / opruimwerkzaamheden
NSQK-00-T-BE-OVE-002	Terreinindeling
NSQK-00-T-BE-OVE-003	Stortvakken en depots
NSQK-00-T-BE-OVE-004	Bestaande situatie Reimerswaal
NSQK-00-T-BE-SIT-101	Nieuwe Situatie - Overzicht en aanzicht
NSQK-00-T-BE-DRS-102	Nieuwe Situatie - Doorsneden
NSQK-00-T-BE-DET-103	Details bolders, randbescherming en dilatatievoeg
NSQK-00-T-BE-DET-104	Details wrijfstijlen en gording
NSQK-00-T-BE-DET-105	Details ladders
NSQK-00-T-BE-DET-106	Details kathodische bescherming en slotgeleider
NSQK-00-T-BE-DET-107	Details HWA
NSQK-00-T-BE-DET-108	Details drainage en brandblusputten
NSQK-00-T-BE-DET-109	Details slotgeleider en aansluiting Reimerswaal
NSQK-00-T-BE-GWR-201	Baggerplan
NSQK-00-T-BE-WAP-401	Principe wapening deksloof/ betonprop
NSQK-00-T-BE-FAS-501	Fase 0 - Bestaande situatie
NSQK-00-T-BE-FAS-502	Fase 1 - Reimerswaal kade en ligplaats 1
NSQK-00-T-BE-FAS-503	Fase 2 - Terrein inrichting aanpassen
NSQK-00-T-BE-FAS-504	Fase 3 - Ligplaats 2 en Bulk Terminal Zeeland
NSQK-00-T-BE-FAS-505	Fase 4 - Eindsituatie


ALGEMEEN

Hoeken in 360 graden stelsel
Maatvoering in millimeters, tenzij anders aangegeven
Peilmaten in meters t.o.v. N.A.P.
Coördinaten in meters t.o.v. Rijksdriehoekstelsel
Maatvoering afgerond op mm. Doortelmaten kunnen hierdoor een mm afwijken
Alle lassen a=7 tenzij anders vermeld


1	18-08-2021	Eerste uitgave		LPS
v	Datum	Omschrijving		Getekend

North Sea Port
Quarleshaven Vlissingen Nieuwbouw kaden
Details kathodische bescherming en slotgeleider


Projectnr.: NSQK	Fase: Bestekfase	Getekend: Luciana Pereira de Souza	
Documenttype: Tekening	Gecontroleerd: Marco Flippe		
Status: DEFINITIEF	Vrijgegeven: Fokke Westebring		
	Schaal: Zie tekening	Formaat: A1.0	
	Blad nr.: 1 van 1	Datum: 18-08-2021	
	Tekening nr.: NSQK-00-T-BE-DET-106	Versie: 1	

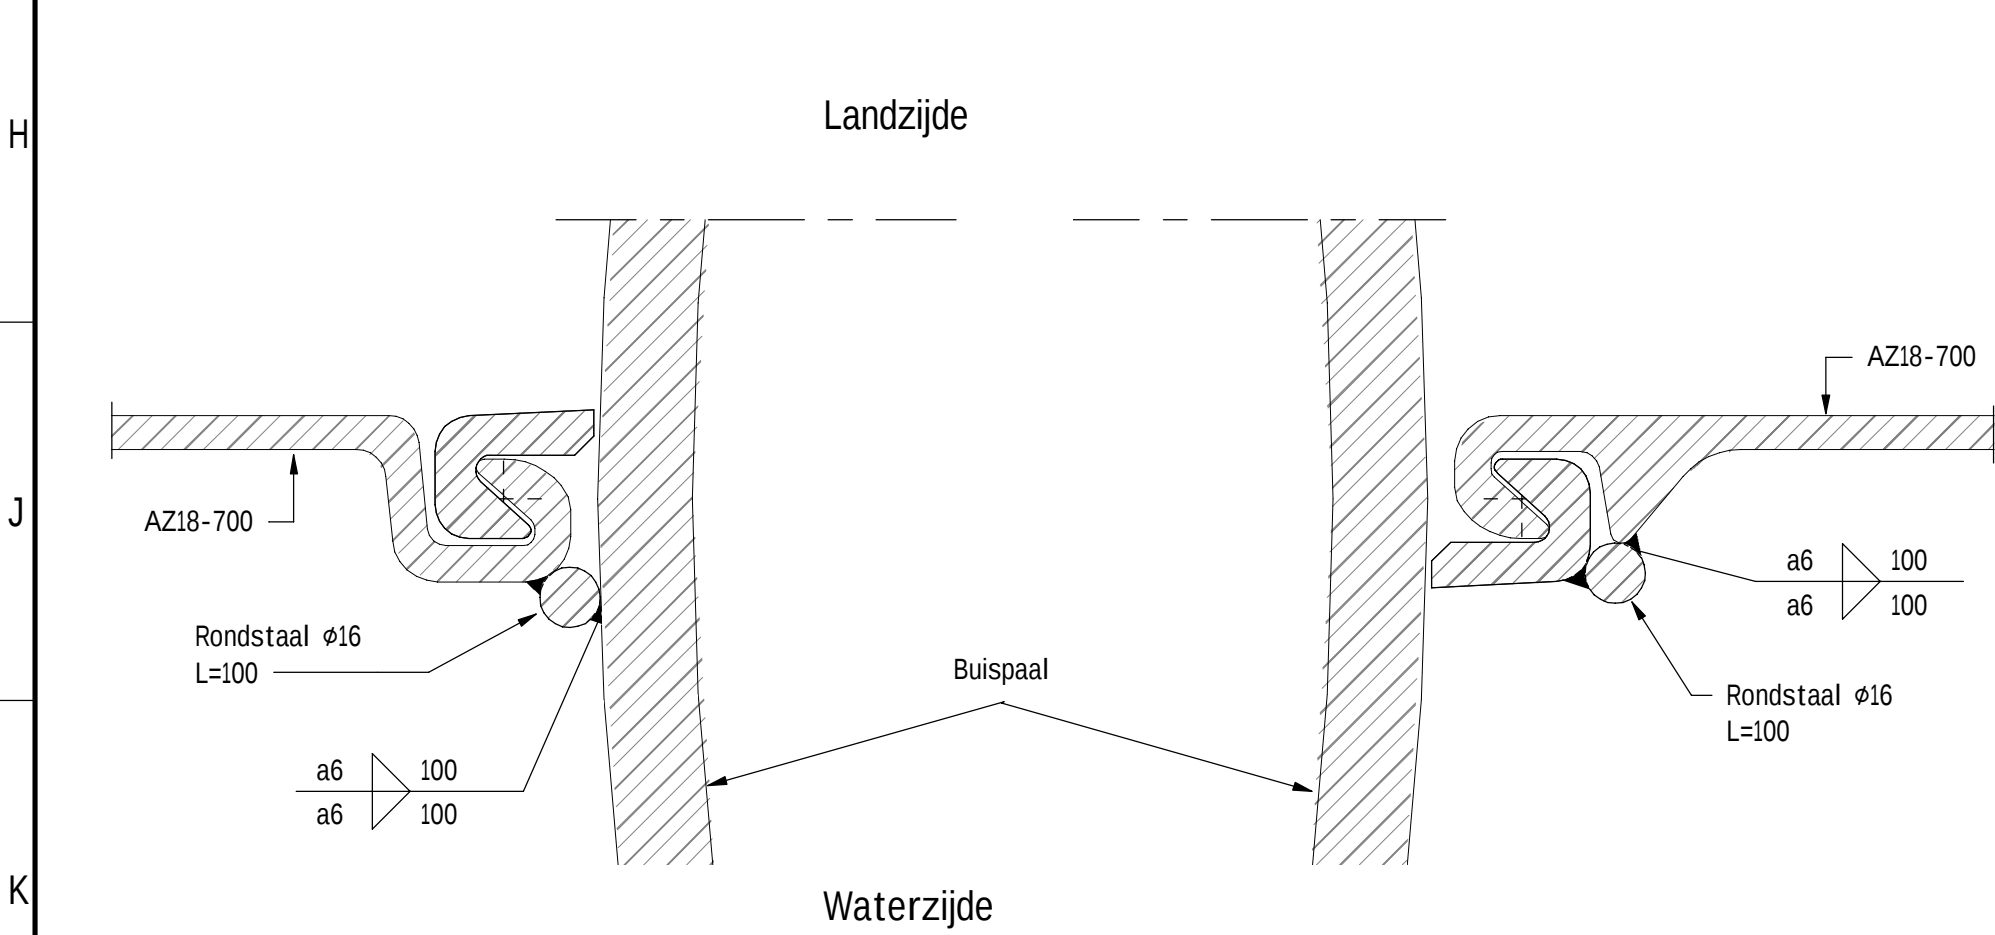


PRINCIPEDETAIL LAS TUSSEN BUISPALEN EN DAMWANDEN - SECTIE 1 EN 2
schaal: 1 : 2

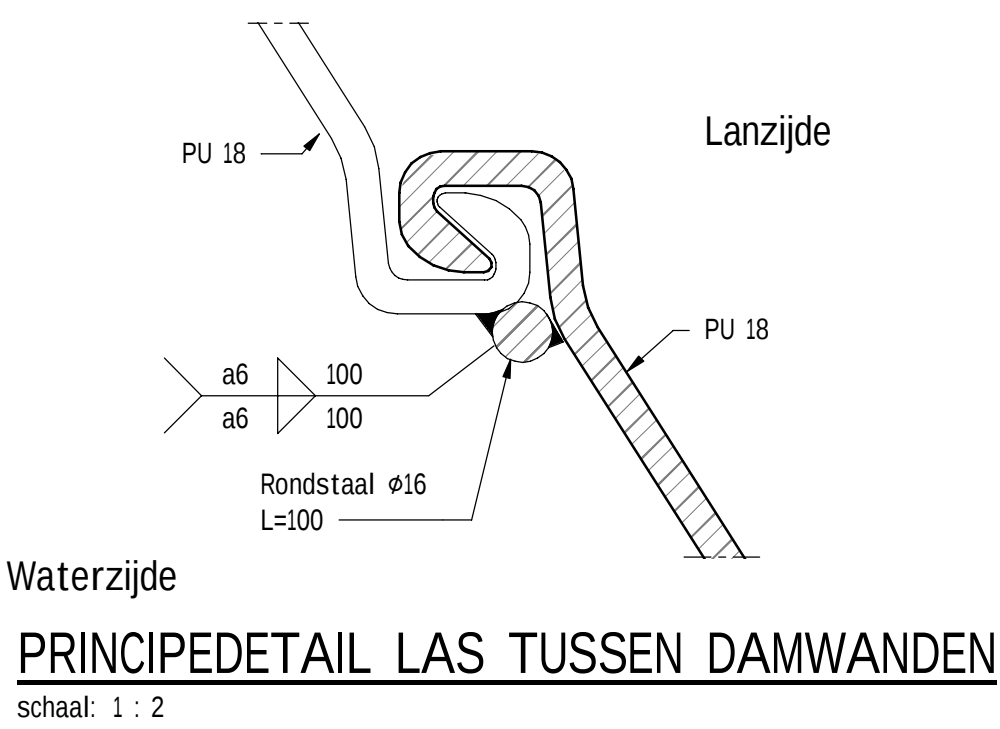


PRINCIPEDETAIL LAS TUSSEN DAMWANDEN
schaal: 1 : 2

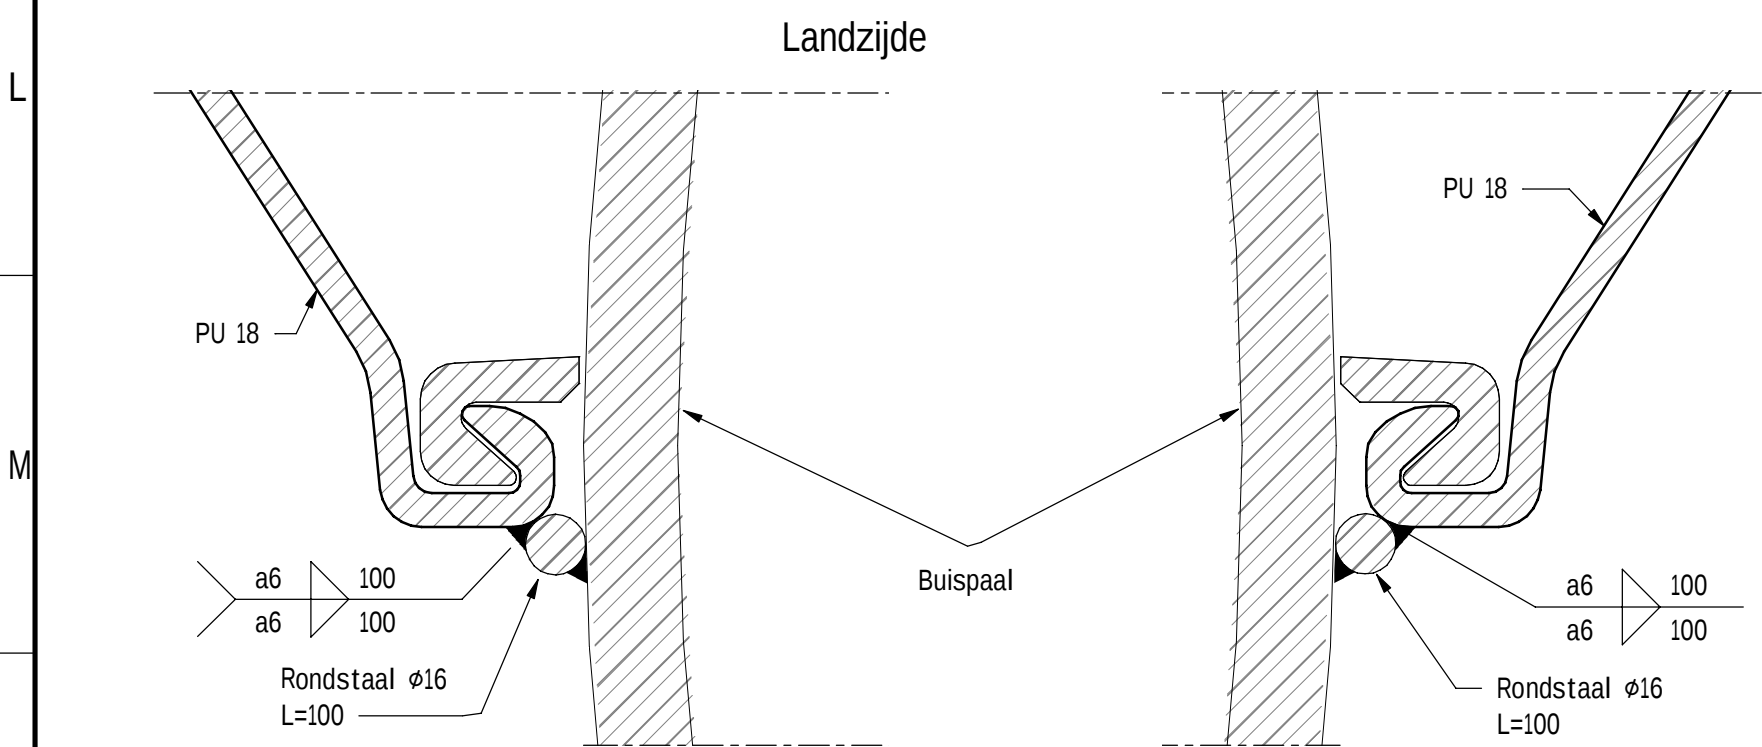


PRINCIPEDETAIL LAS TUSSEN BUISPALEN EN DAMWANDEN - SECTIE 3 t/m 5
schaal: 1 : 2

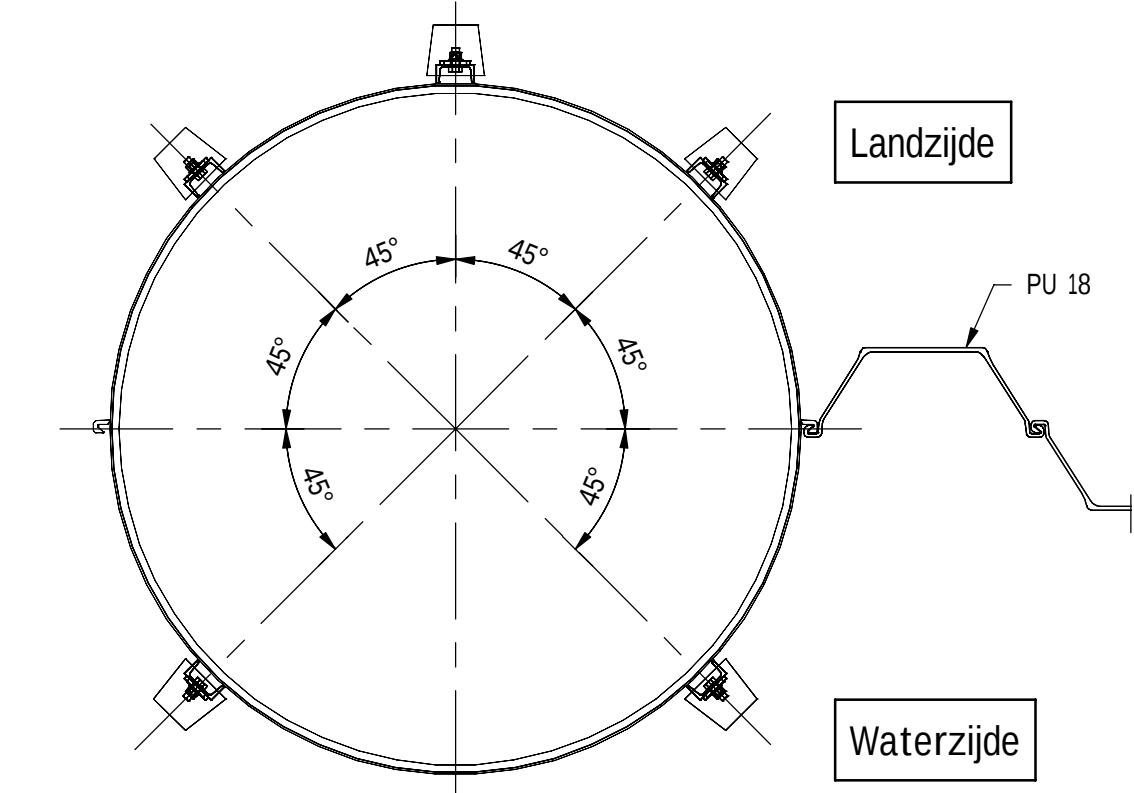


UITZONDERING POSITIE ANODE - B1-A
schaal: 1 : 20

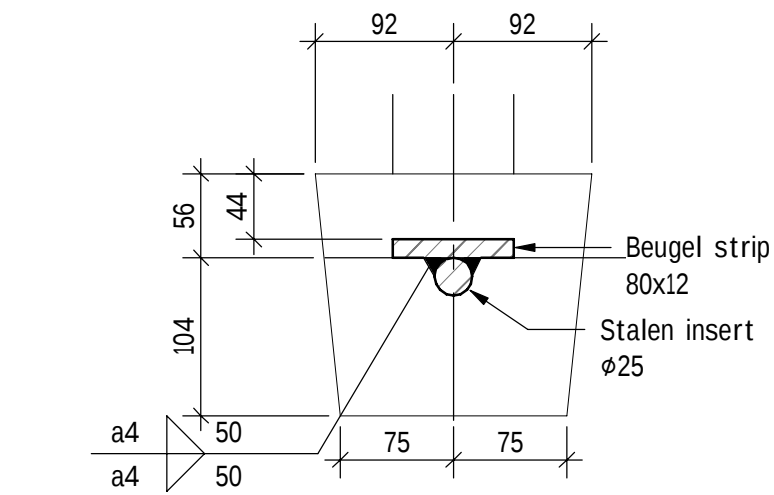


DETAIL STALEN - F1-A
schaal: 1 : 5

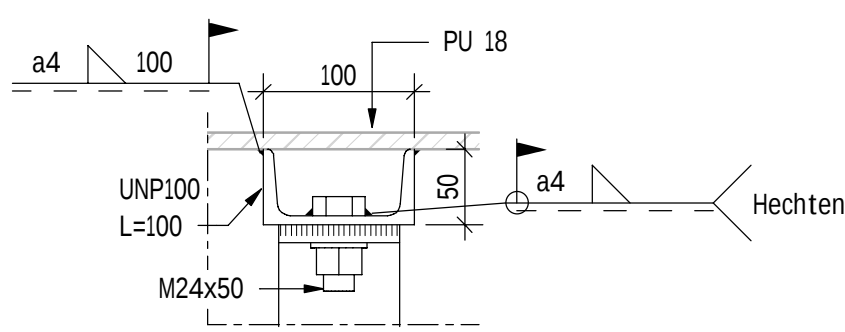

DETAIL BEVESTIGING ANODE - F1-A
schaal: 1 : 5

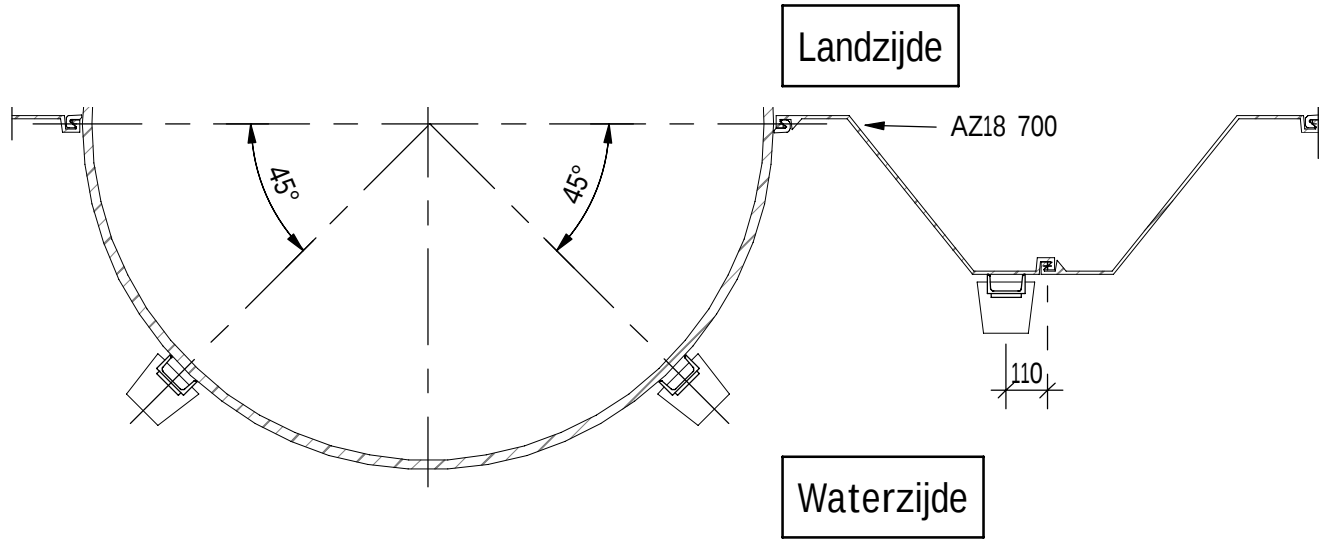

PRINCIPE POSITIE ANODES - B1-A
schaal: 1 : 20

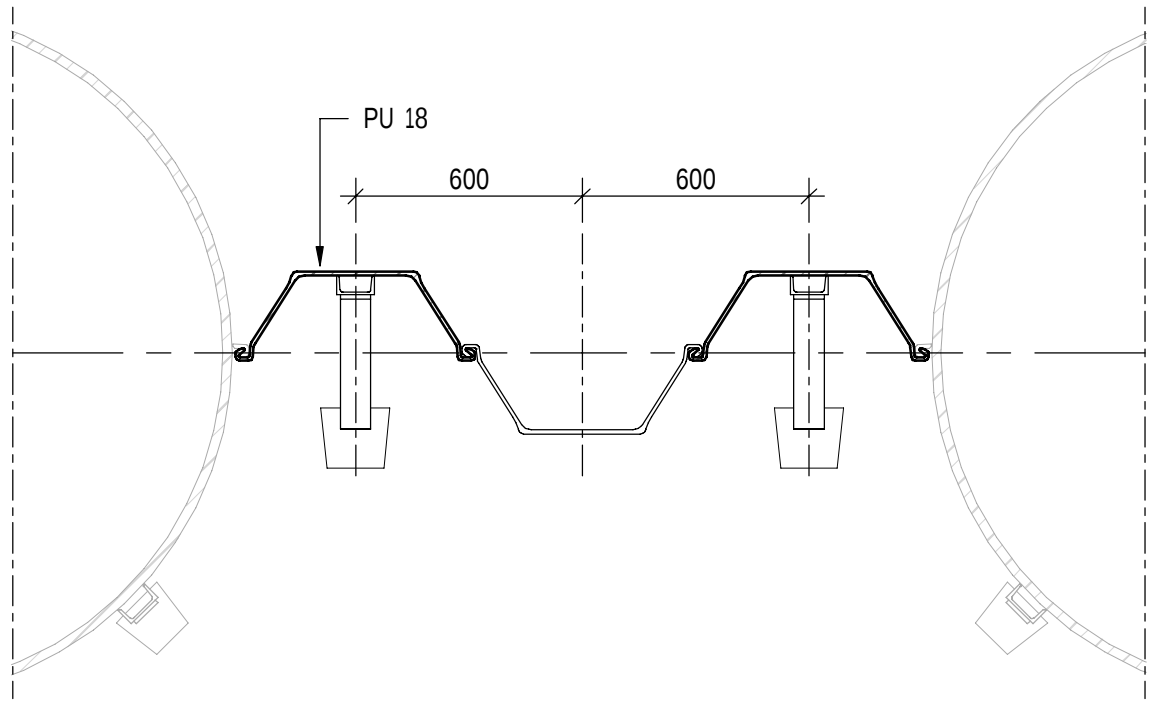

PRINCIPE POSITIE ANODES - F1-A
schaal: 1 : 20