




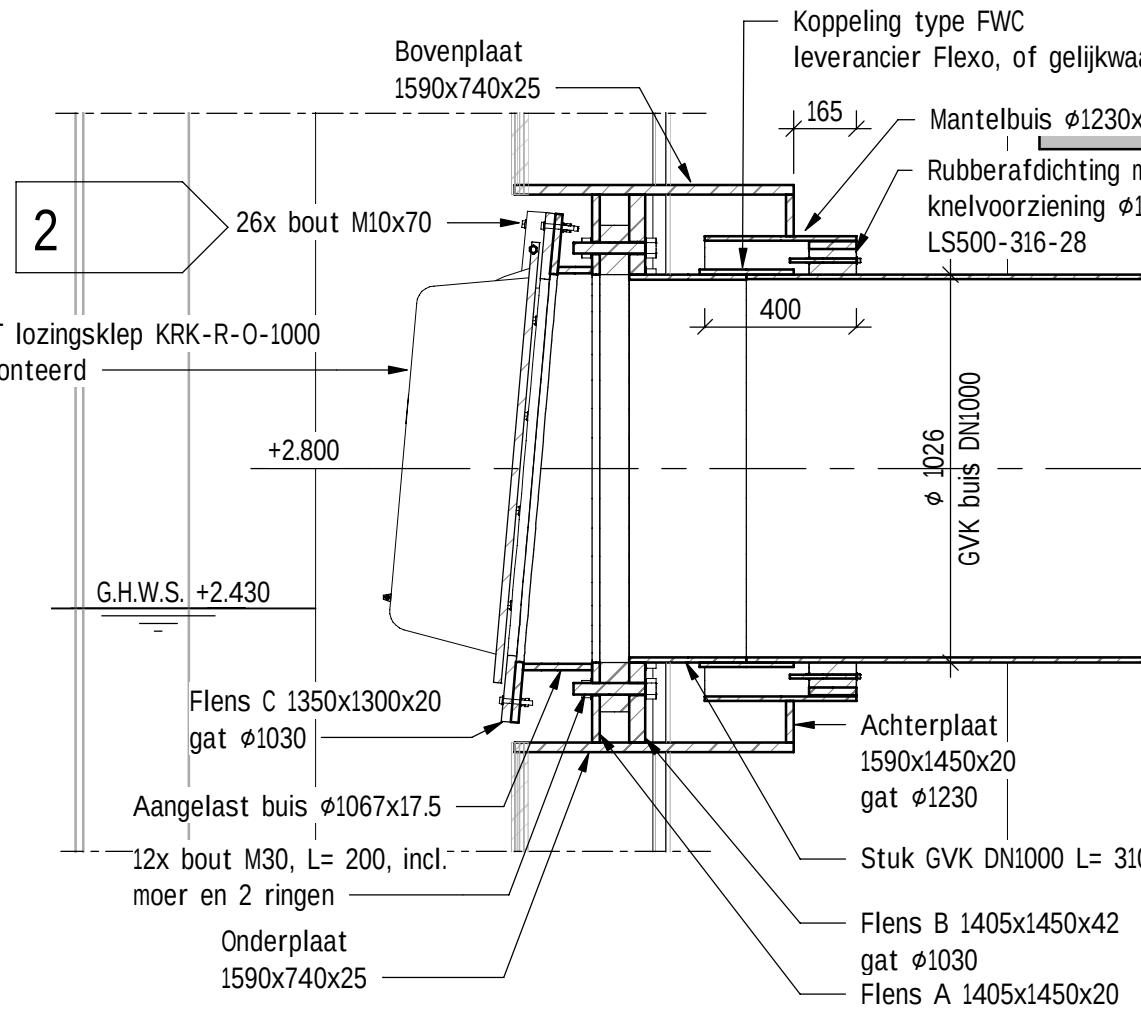


DOORSNEDE A-A
schaal: 1 : 20

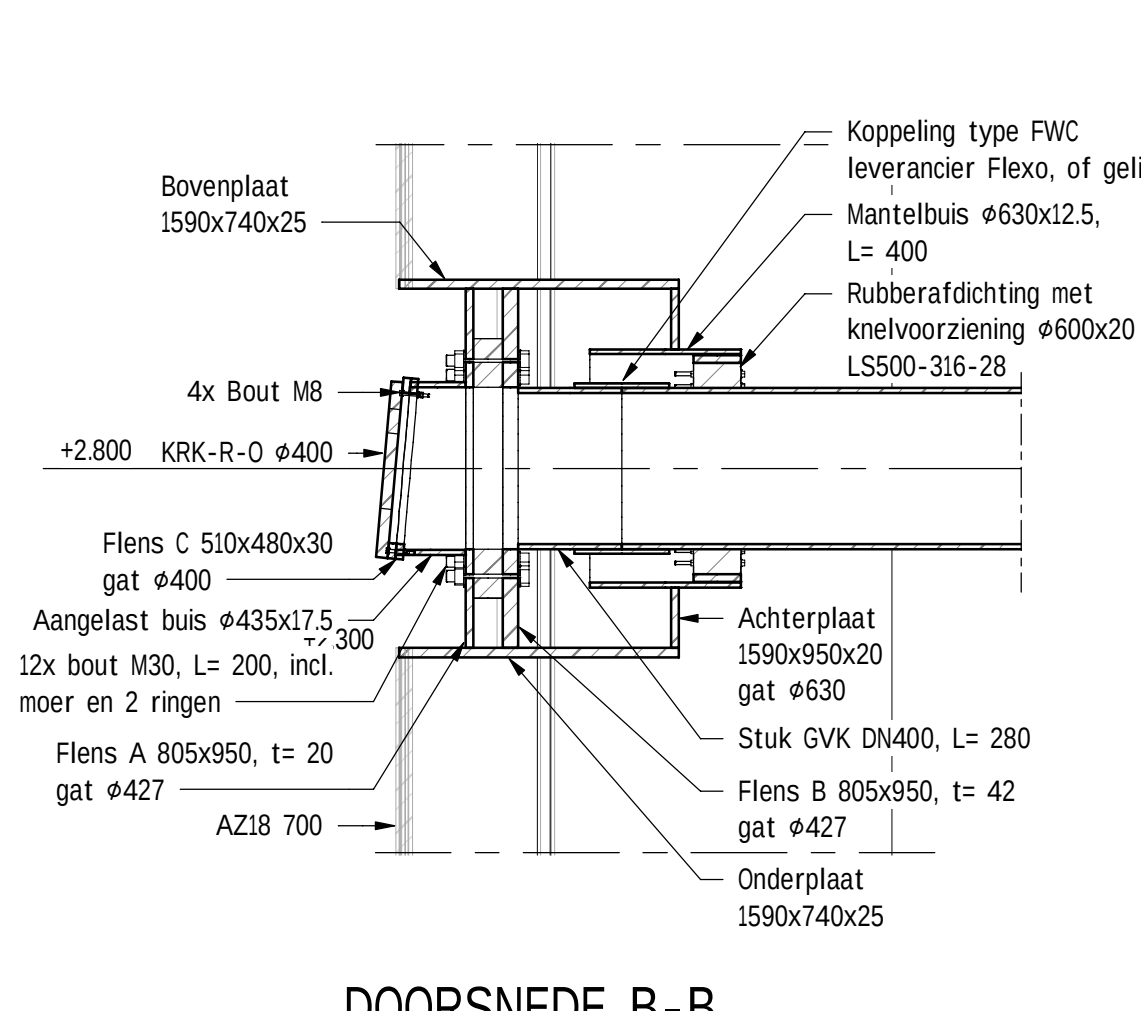


DOORSNEDE B-B
schaal: 1 : 20

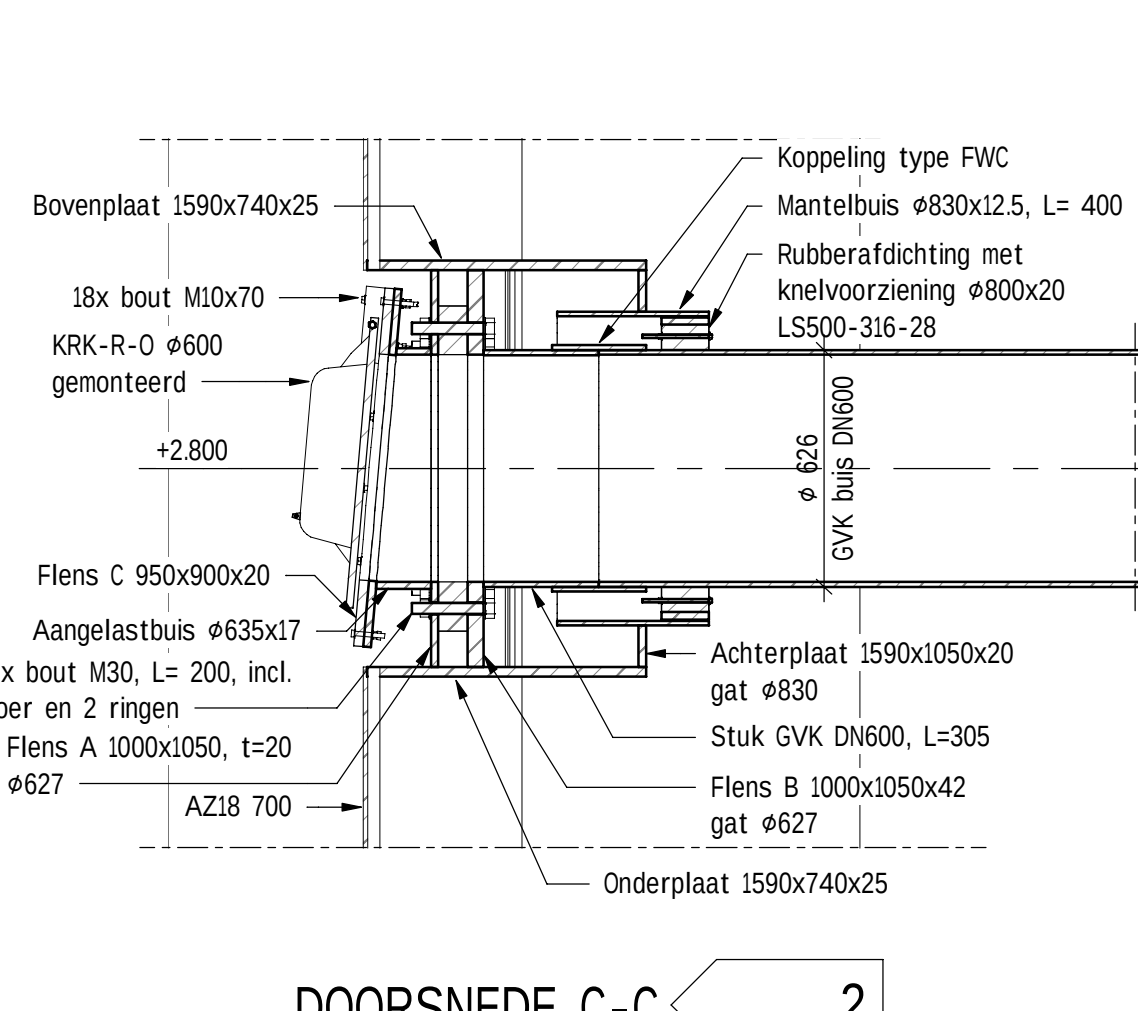


DOORSNEDE C-C
schaal: 1 : 20

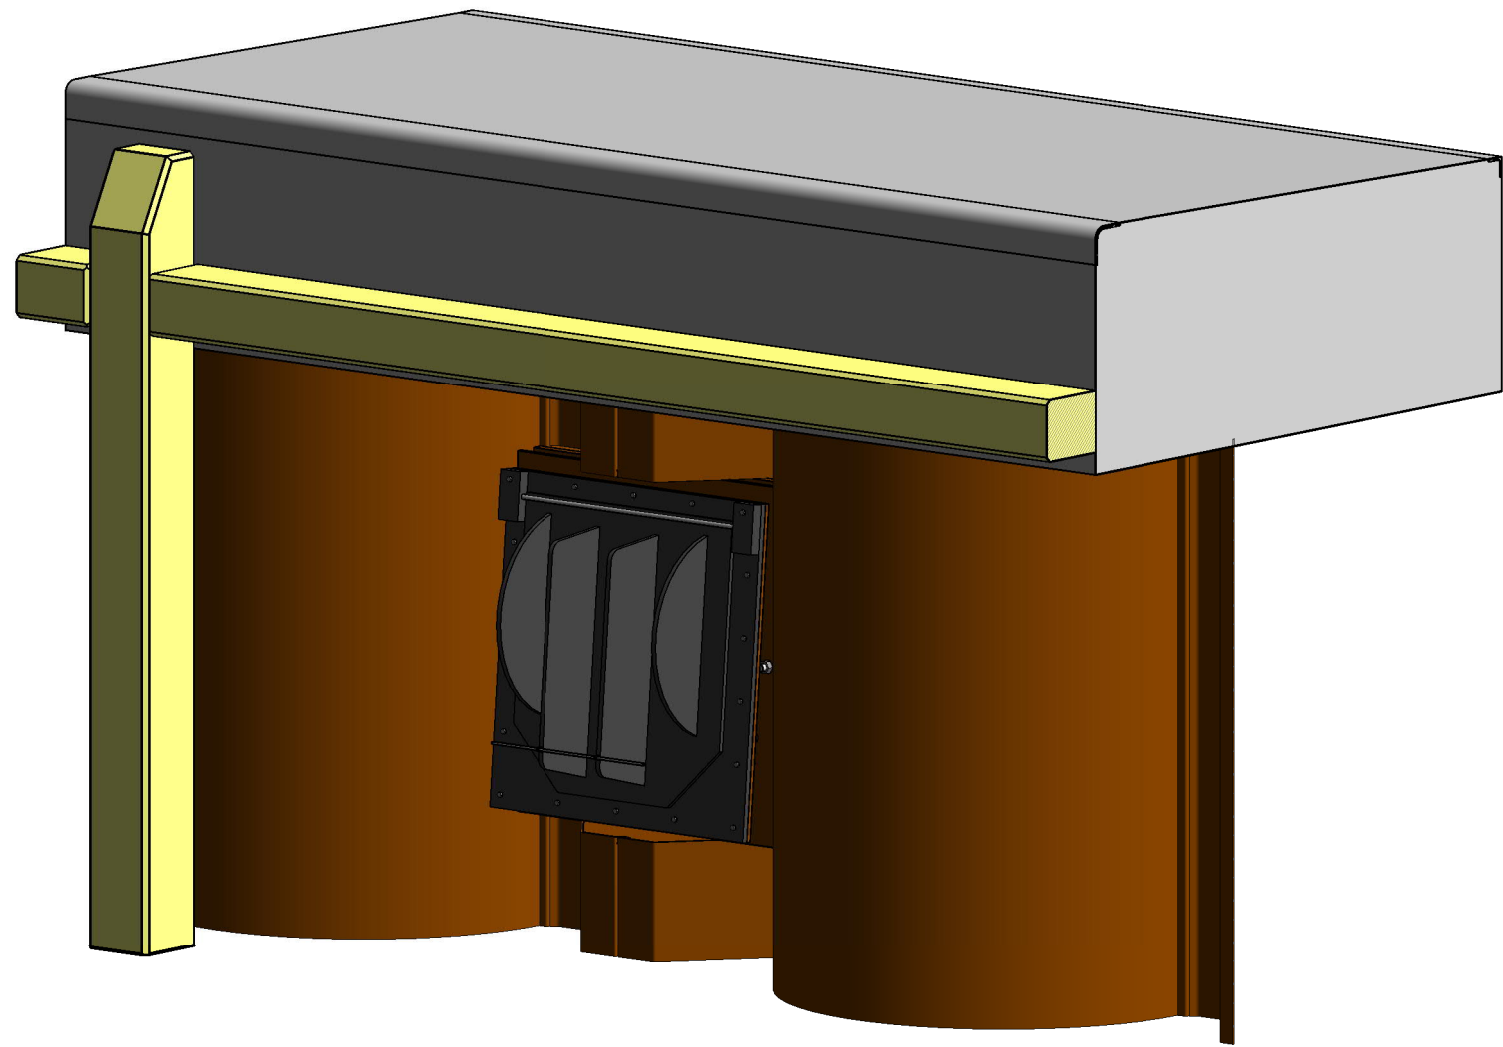


3D HWA $\phi 1000$

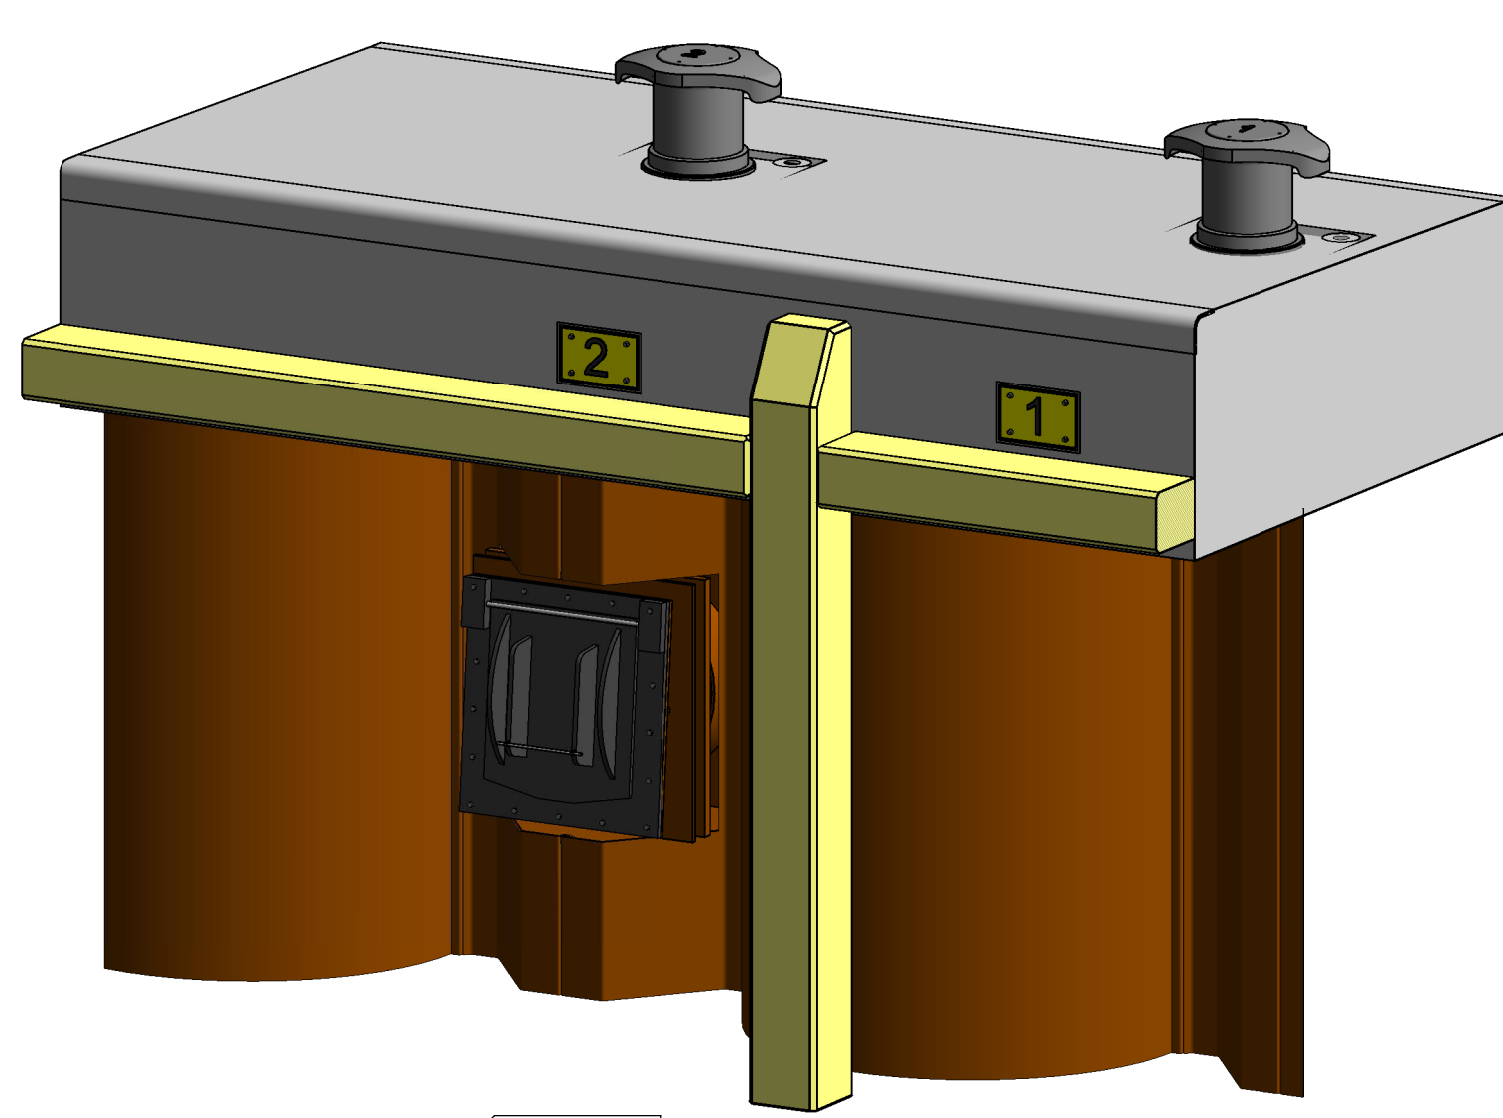


3D HWA $\phi 600$

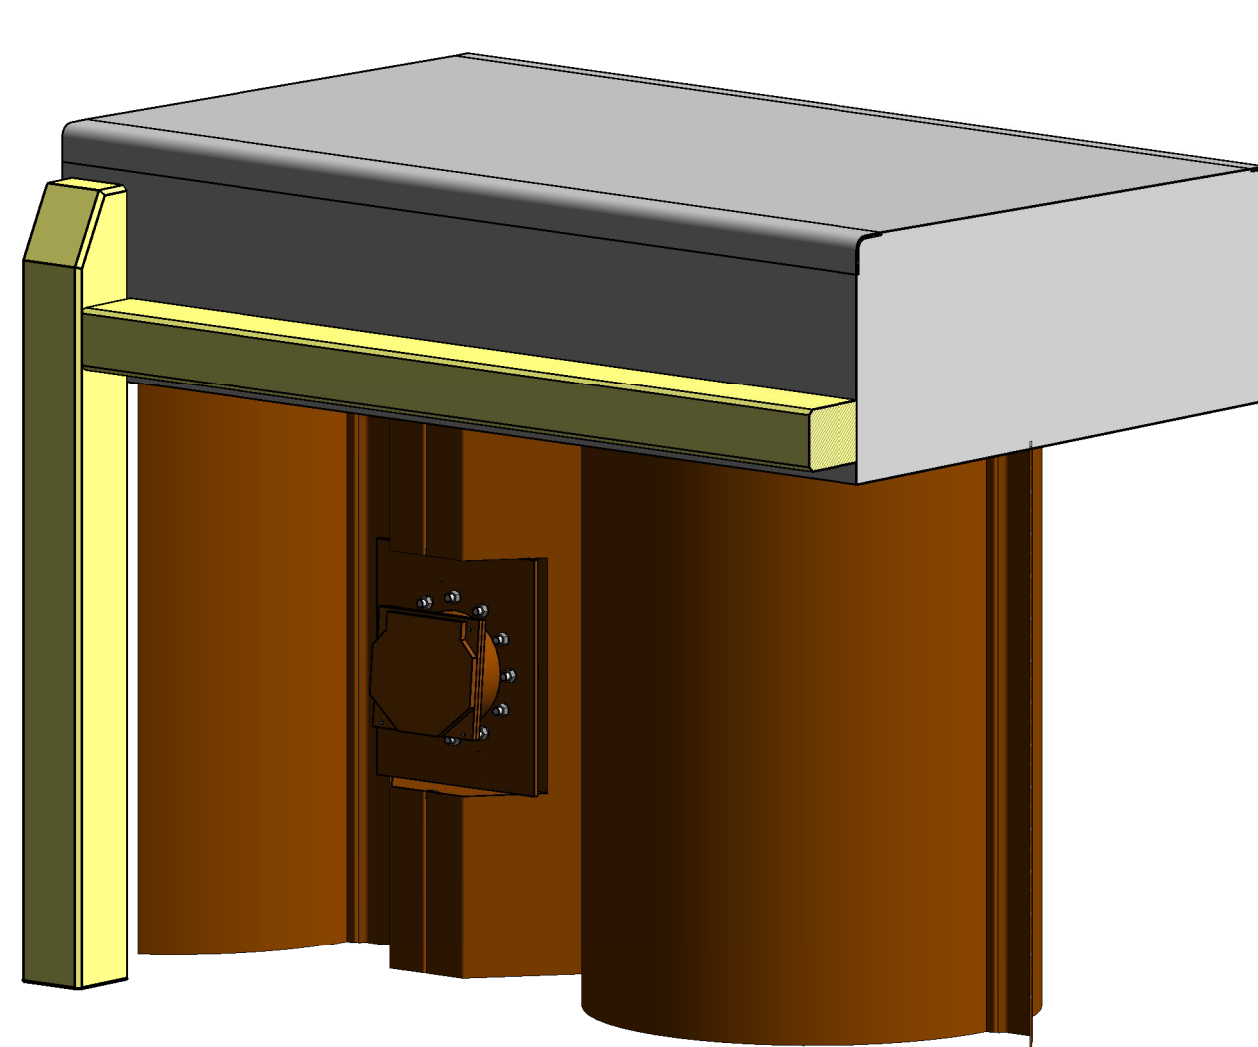


3D HWA $\phi 400$
schaal:

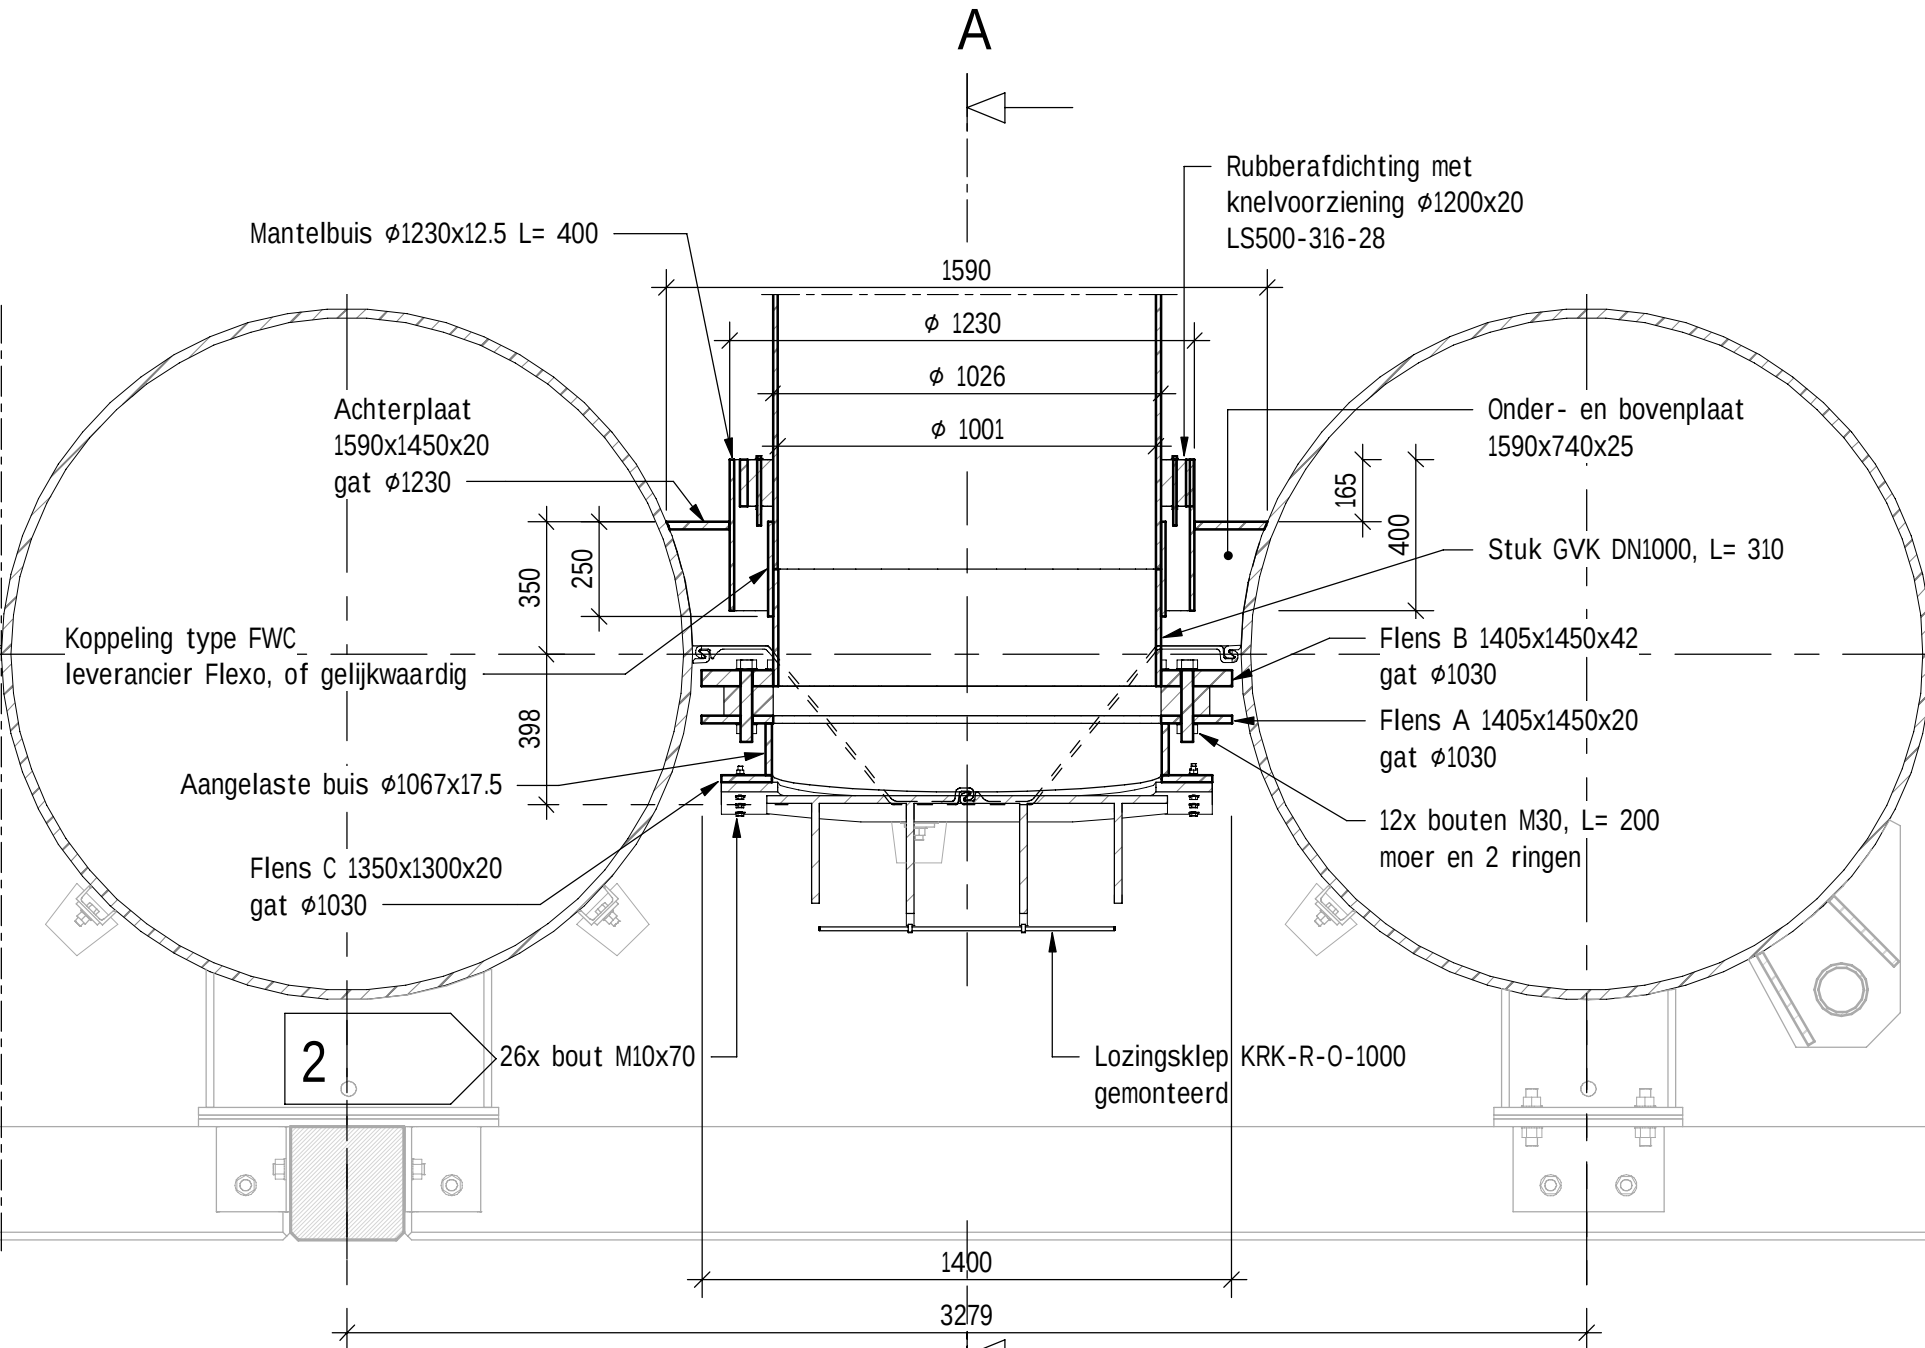


BOVENAANZICHT HWA BUIS $\phi 1000$ (6x)
schaal: 1 : 20

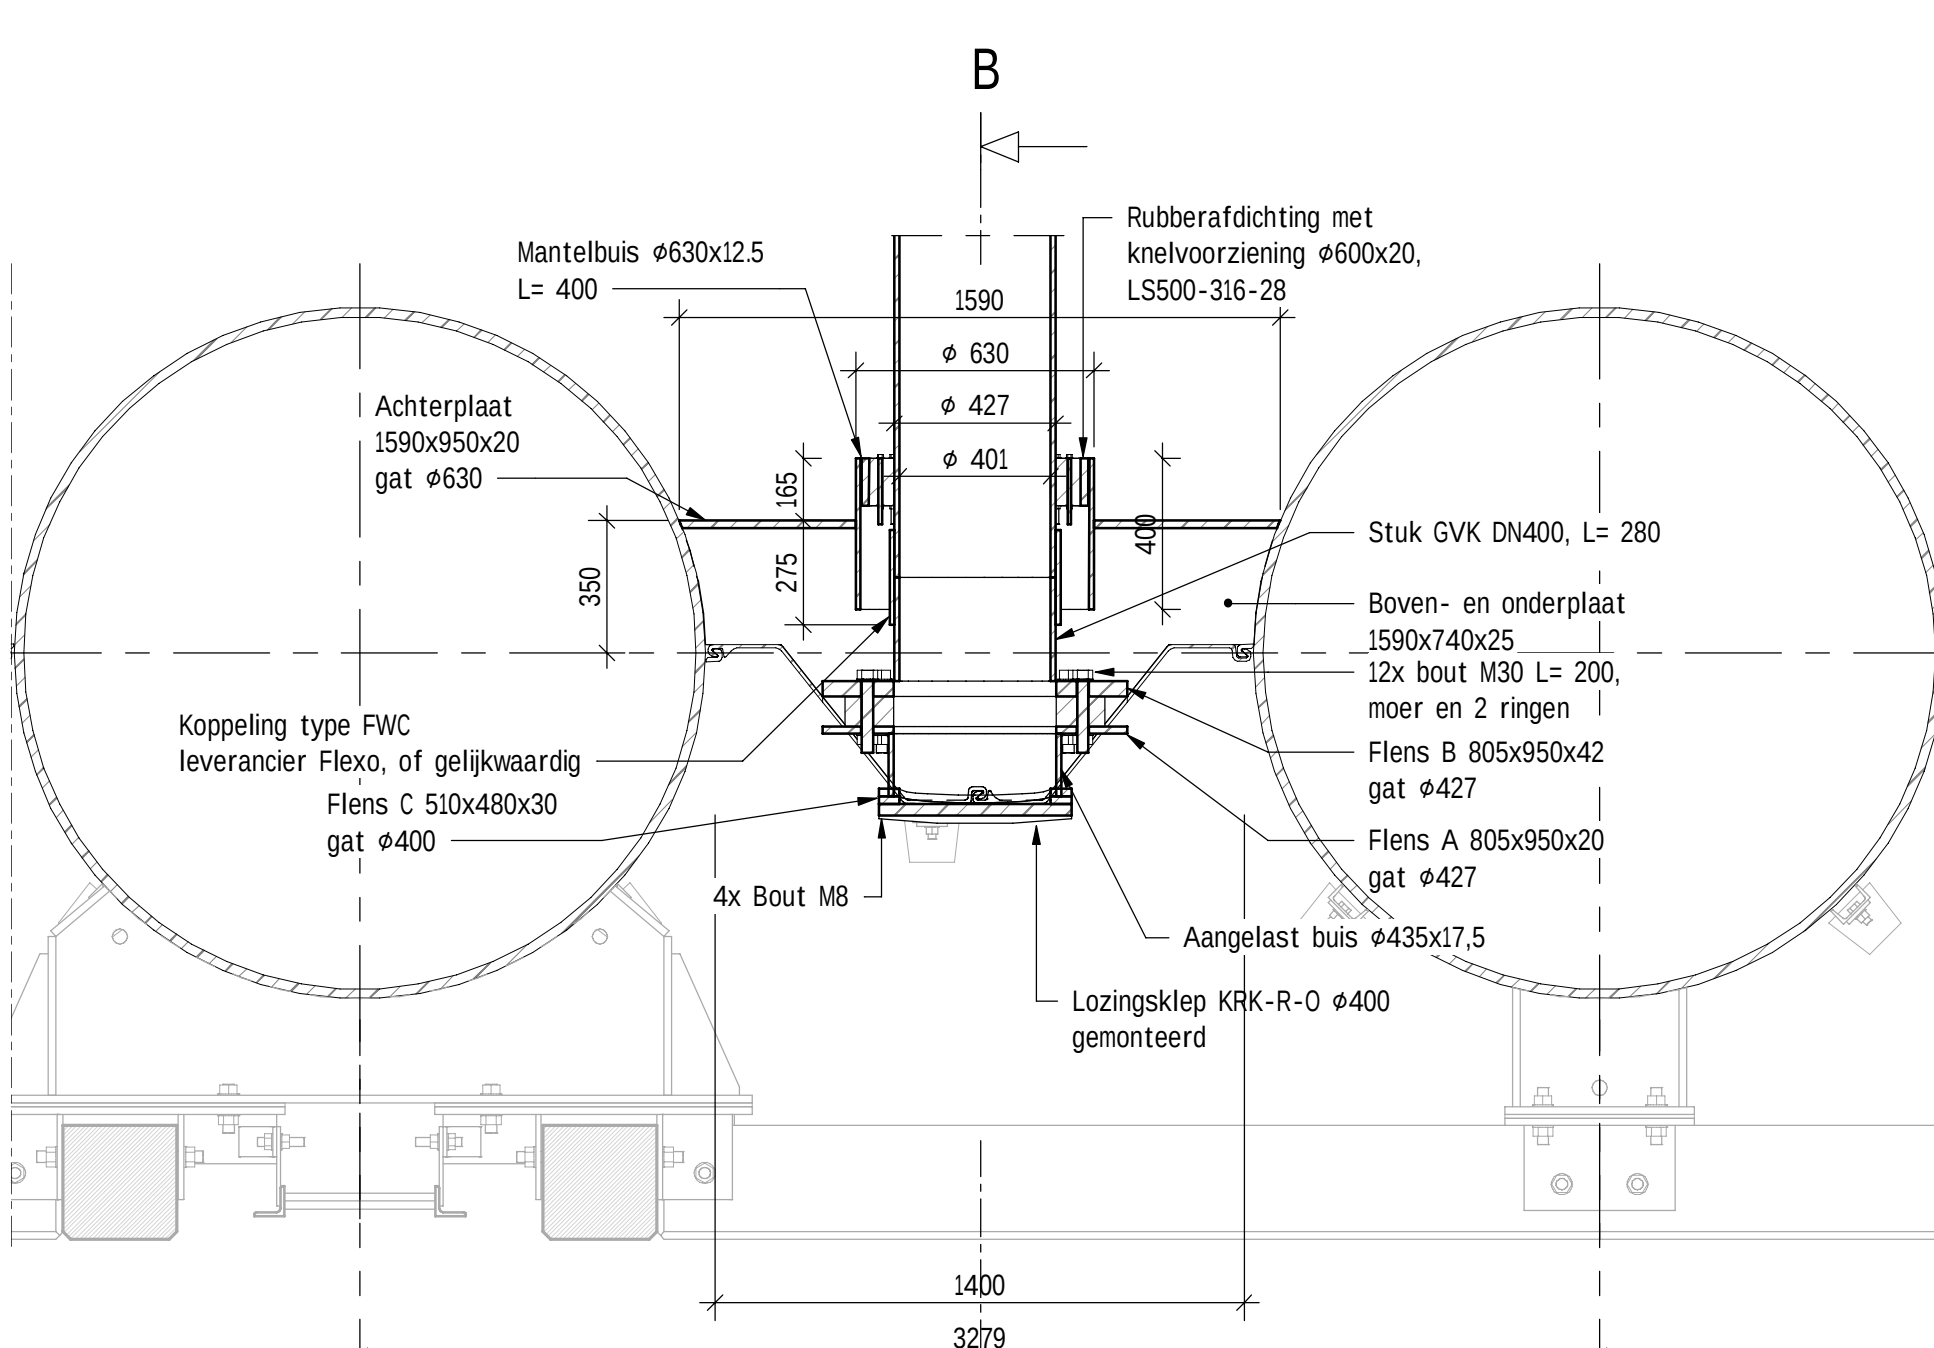


BOVENAANZICHT HWA BUIS $\phi 400$ (2x)
schaal: 1 : 20

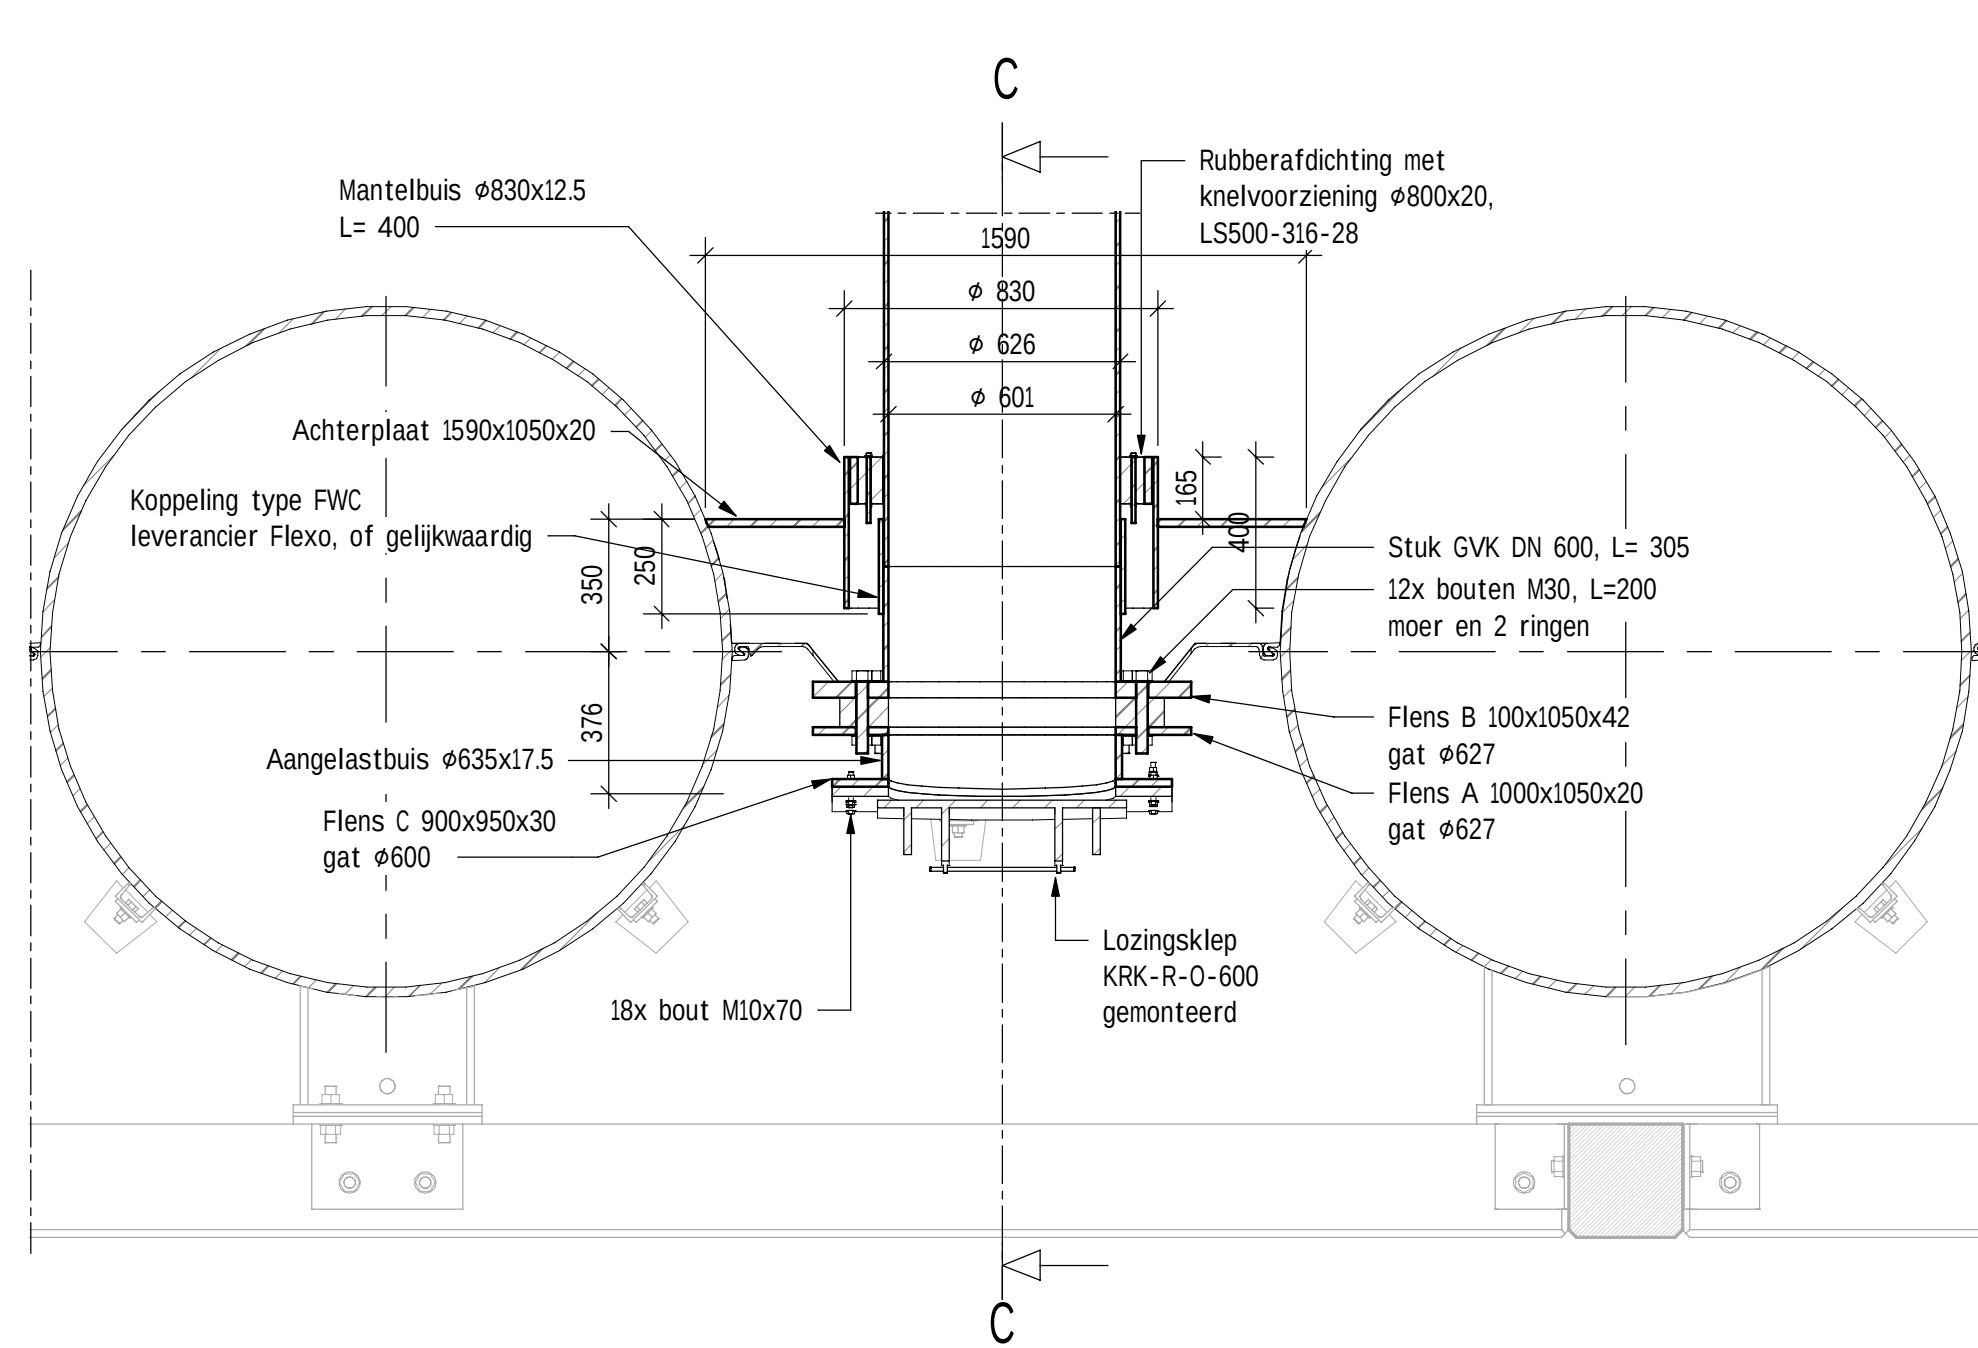


BOVENAANZICHT HWA BUIS $\phi 600$ (3x)
schaal: 1 : 20

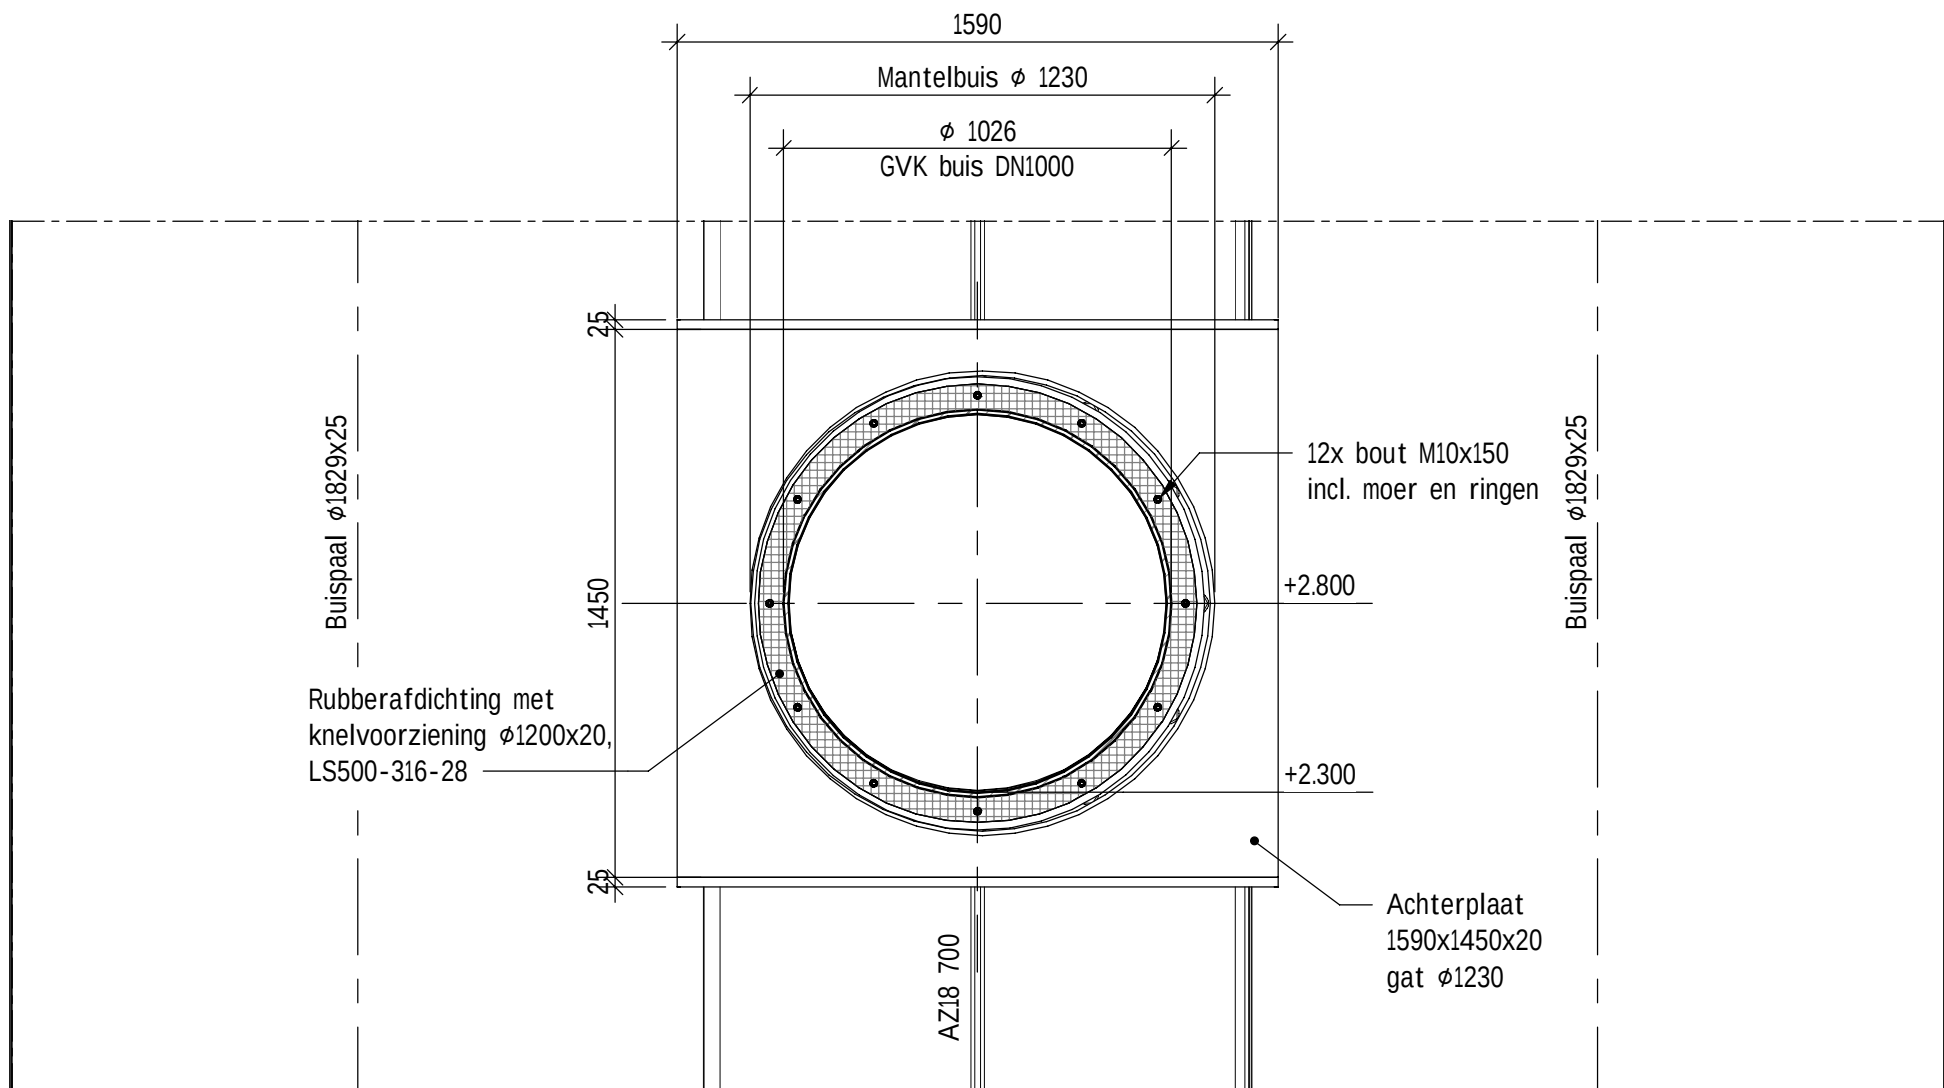

ACHTERAANZICHT HWA $\phi 1000$
schaal: 1 : 20

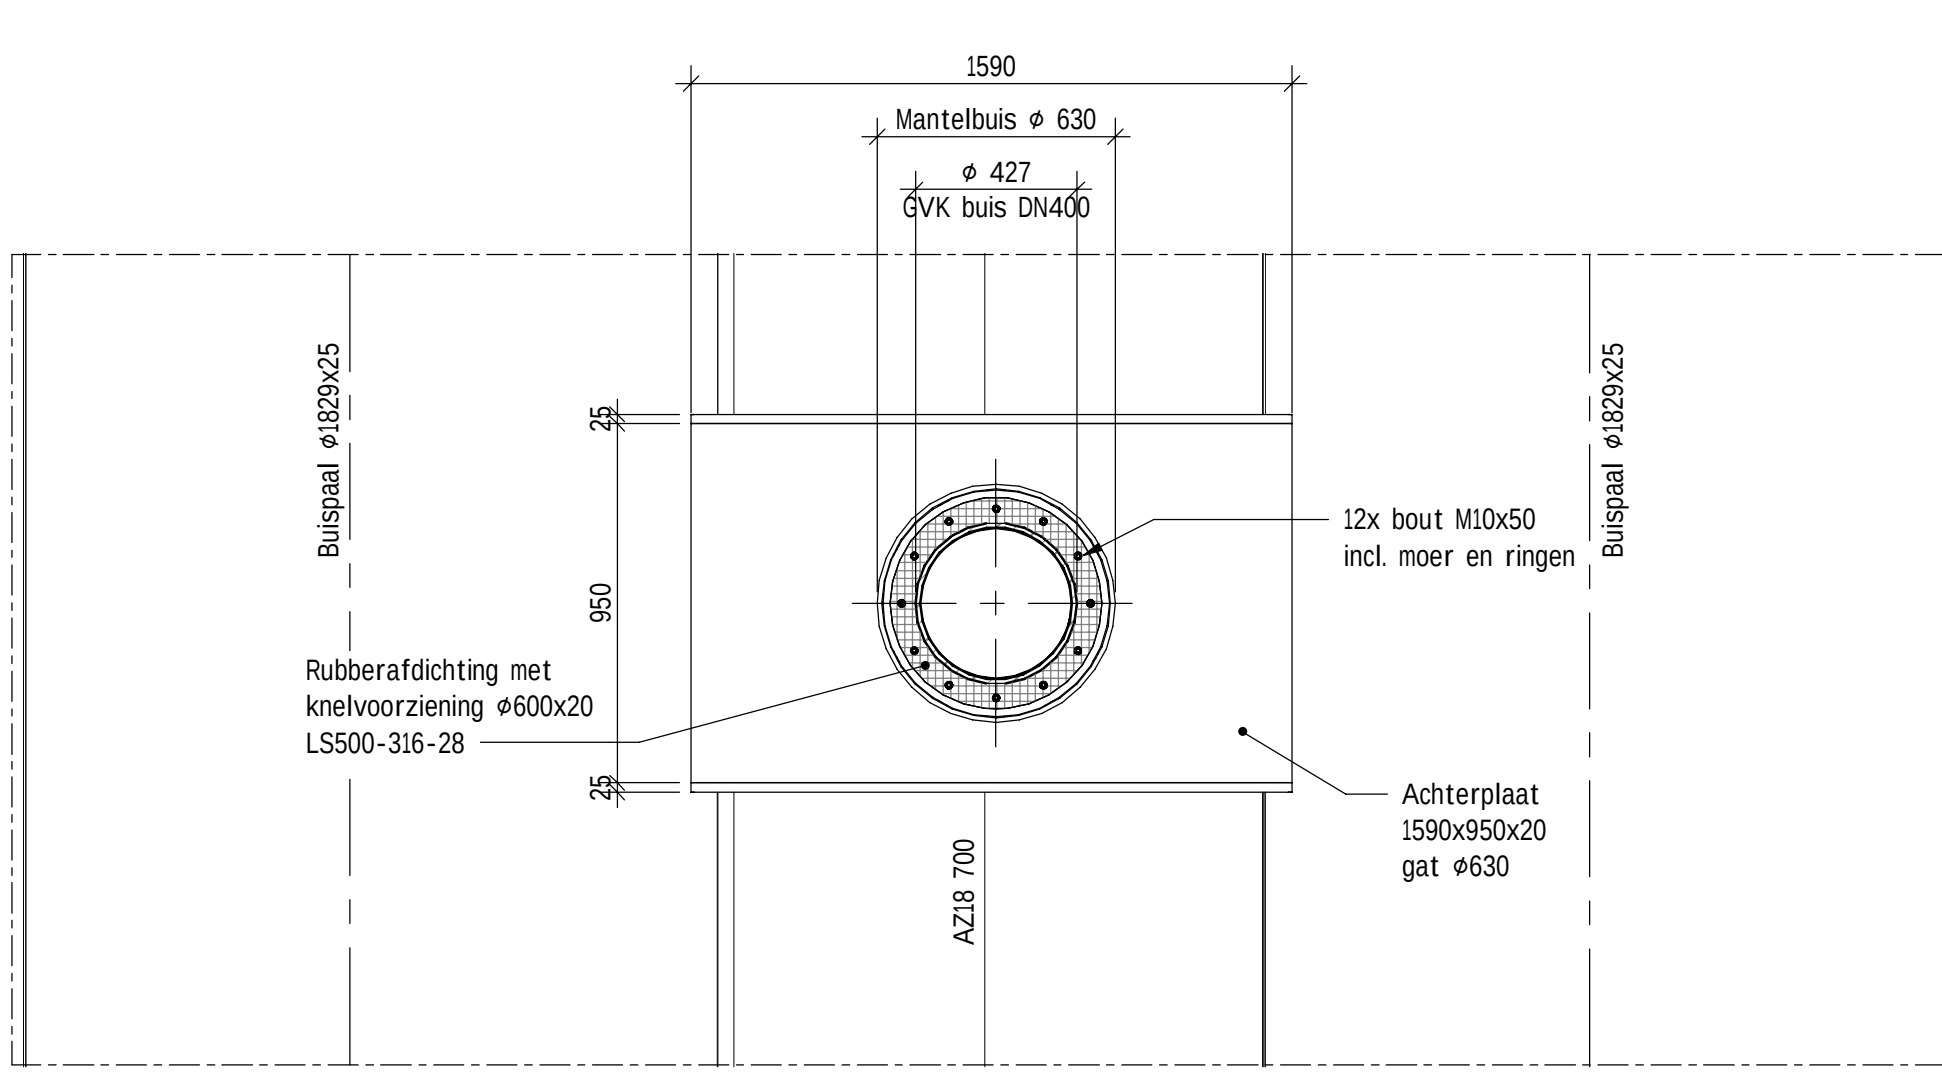

ACHTERAANZICHT HWA $\phi 400$
schaal: 1 : 20

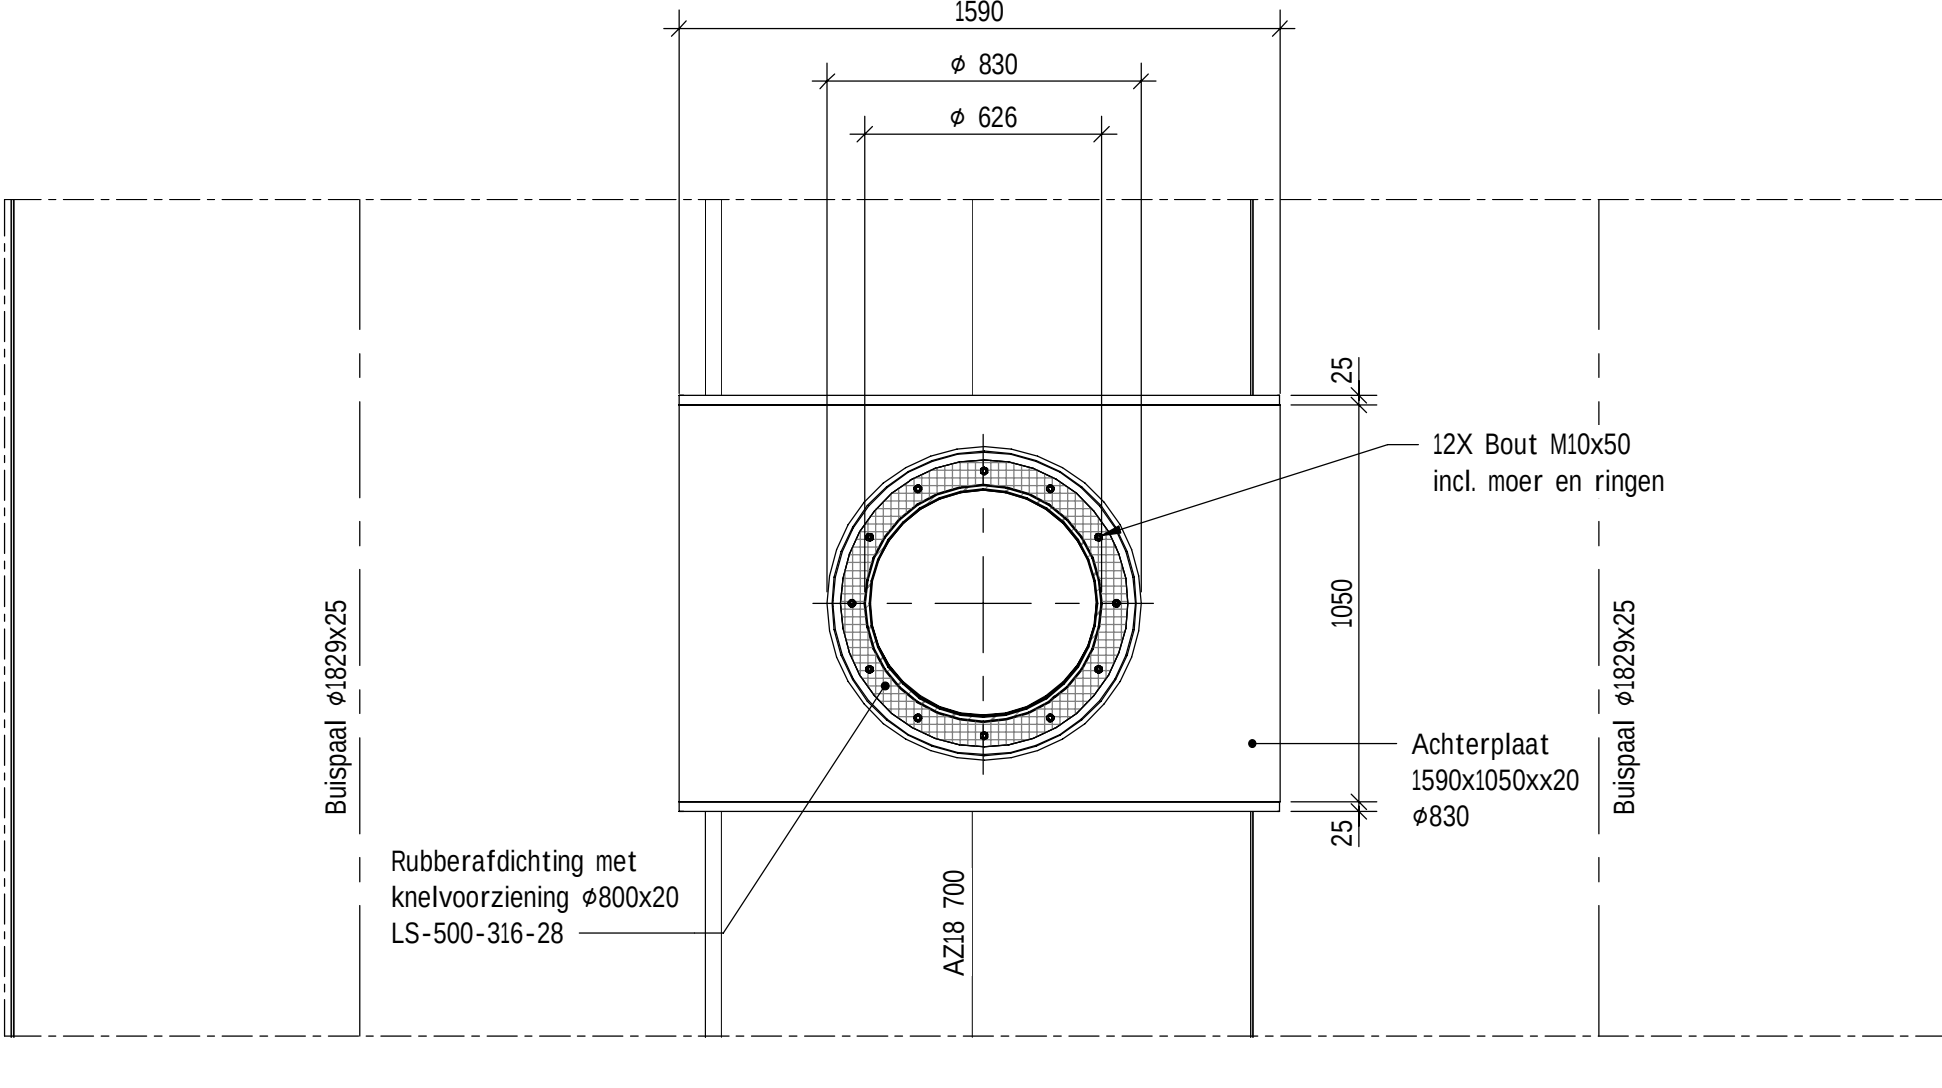

ACHTERAANZICHT HWA $\phi 600$
schaal: 1 : 20

Tekeningenlijst	
Tekeningnummer	Titel
NSQK-00-T-BE-OVE-001	Bestaande situatie / opritwerkzaamheden
NSQK-00-T-BE-OVE-002	Terreinindeling
NSQK-00-T-BE-OVE-003	Stortvakken en depots
NSQK-00-T-BE-OVE-004	Bestaande situatie Reimerswaal
NSQK-00-T-BE-OVE-005	Bestaande situatie - Ondergrondse infra SWR
NSQK-00-T-BE-OVE-006	Nieuwe Situatie - Ondergrondse infra SWR
NSQK-00-T-BE-SIT-101	Nieuwe Situatie - Overzicht en aanzicht
NSQK-00-T-BE-DRS-102	Nieuwe situatie - Doorsneden
NSQK-00-T-BE-DET-103	Details bolders, randbescherming en dilatatievoeg
NSQK-00-T-BE-DET-104	Details wrijfstijlen en gording
NSQK-00-T-BE-DET-105	Details laders
NSQK-00-T-BE-DET-106	Details kathodische bescherming
NSQK-00-T-BE-DET-107	Details HWA
NSQK-00-T-BE-DET-108	Details drainage en brandblusputten
NSQK-00-T-BE-DET-109	Details slotgeleider en aansluiting Reimerswaal
NSQK-00-T-BE-GVR-201	Baggerplan
NSQK-00-T-BE-WAP-401	Wapening betonprop
NSQK-00-T-BE-WAP-402	Vorm en wapening deksloof - Moot 1
NSQK-00-T-BE-WAP-403	Vorm en wapening deksloof - Moot 2 t/m 16 en moot 20 t/m 26
NSQK-00-T-BE-WAP-404	Vorm en wapening deksloof - Moot 17 en moot 19
NSQK-00-T-BE-WAP-405	Vorm en wapening deksloof - Moot 18
NSQK-00-T-BE-WAP-406	Vorm en wapening deksloof - Moot 27
NSQK-00-T-BE-WAP-407	Vorm en wapening deksloof - Moot 28
NSQK-00-T-BE-WAP-408	Vorm en wapening verlenging kraanbaan - deel 1
NSQK-00-T-BE-WAP-409	Vorm en wapening verlenging kraanbaan - deel 2
NSQK-00-T-BE-FAS-501	Fase 0 - Bestaande situatie
NSQK-00-T-BE-FAS-502	Fase 1 - Reimerswaal kade en ligplaats 1
NSQK-00-T-BE-FAS-503	Fase 2 - Terrein inrichting aanpassen
NSQK-00-T-BE-FAS-504	Fase 3 - Ligplaats 2 en Bulk Terminal Zeeland
NSQK-00-T-BE-FAS-505	Fase 4 - Eindsituatie

ALGEMEEN

Hoeken in 360 graden stelsel
Maatvoering in millimeters, tenzij anders aangegeven
Peilmaten in meters t.o.v. N.A.P.
Coördinaten in meters t.o.v. Rijksdriehoekstelsel
Maatvoering afgerond op mm. Doortelmaten kunnen hierdoor een mm afwijken
Alle lussen a=7 tenzij anders vermeld

North Sea Port Quarleshaven Vlissingen Nieuwbouw kaden Details HWA

Projectnr.: NSQK	Fase: Bestekfase	Getekend: Luciana Pereira de Souza	
Documenttype: Tekening		Gecontroleerd: Marco Filipe	
Status: DEFINITIEF		Vrijgegeven: Fokke Westebring	
		Schaal: Zie tekening	Formaat: A1.0
		Blad nr.: 1 van 1	Datum: 15-09-2021
		Tekening nr.: NSQK-00-T-BE-DET-107	Versie: 2

