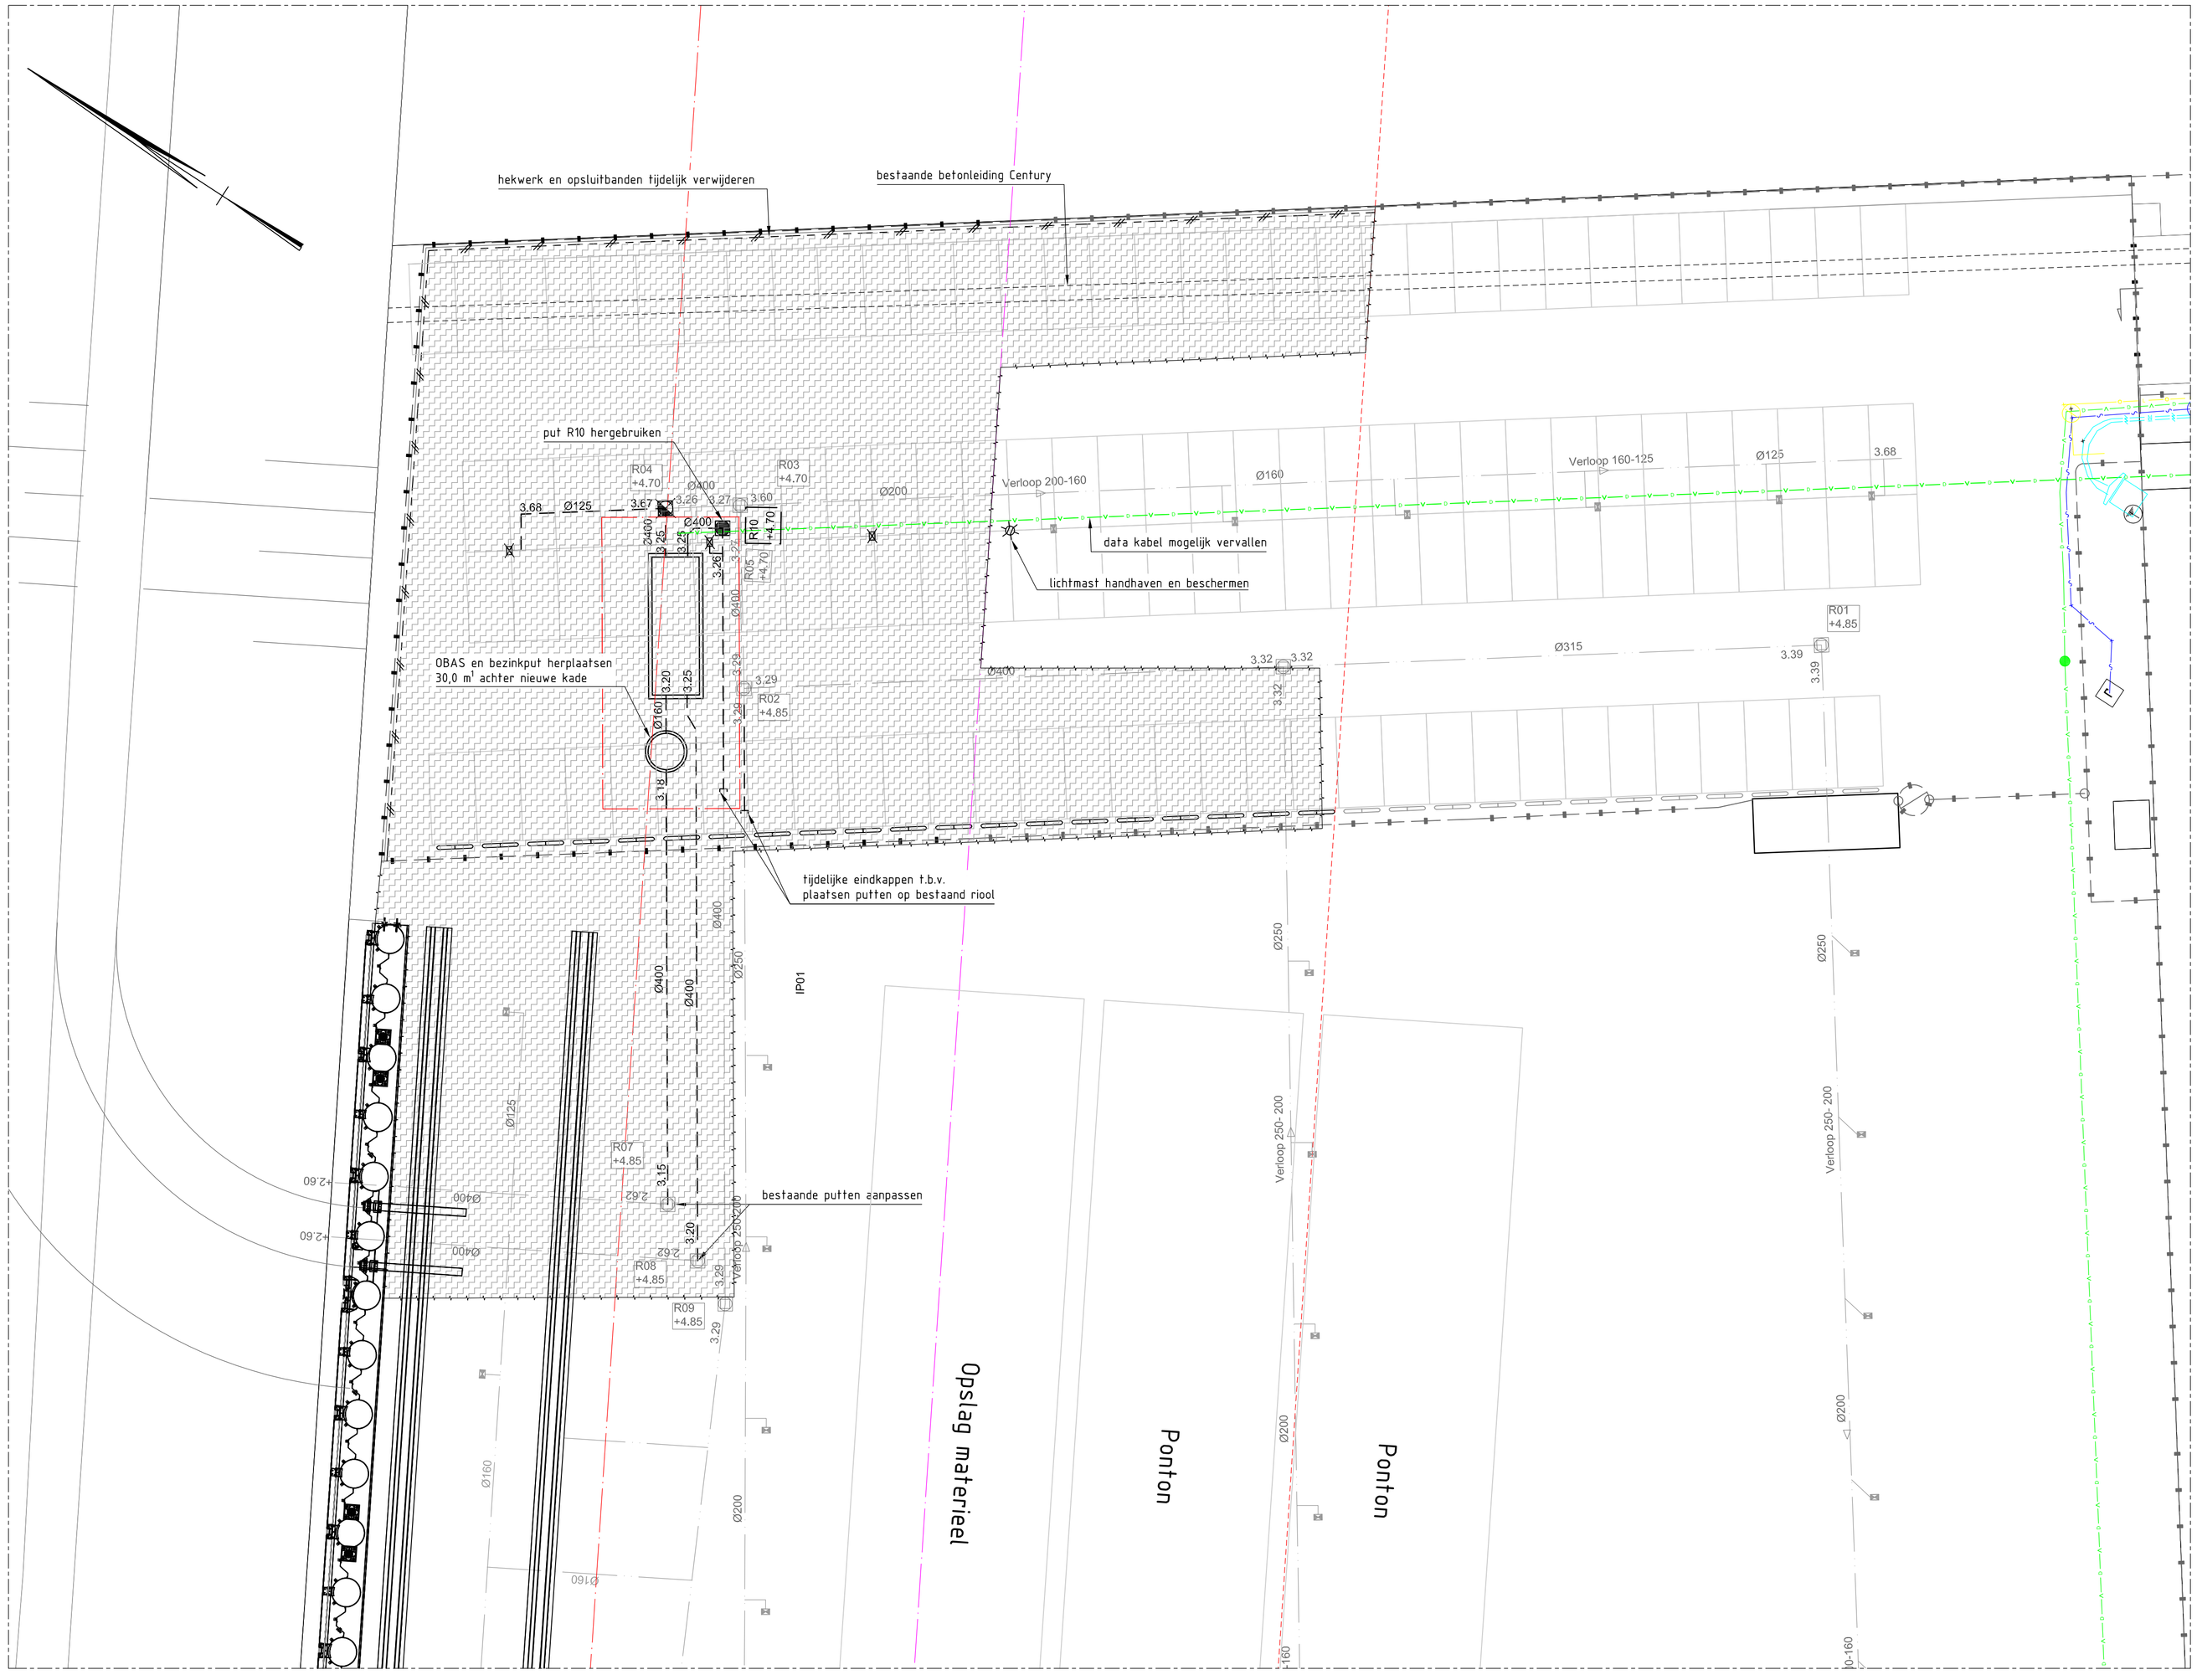

Situatie overzicht (terrein SWR)

Schaal 1:200

Legenda kabels & leidingen

- Data
- Gas lage druk
- Middenspanning
- Waterleiding

Legenda Bestaande situatie

- Bestaande topografie
- Opbreekgrens 30 m³ achter de nieuwe kade
- Ontgravingslijn
- Hekwerk bestaand (behouden)
- Hekwerk verwijderen
- Opsluitband verwijderen
- Asfalt zaaglijn
- Riool bestaand (behouden)
- Riool verwijderen
- Bestaande inspectieput (behouden)
- Inspectieput hergebruiken
- Inspectieput verwijderen
- Bestaande straatkolk (behouden)
- Straatkolk verwijderen
- Eindkap aanbrengen
- Bestaande stootbanden (behouden)
- Stootbanden verwijderen
- Asfalt frezen/opbreken

Opmerkingen

- maten in meters, tenzij anders aangegeven
- hoogtematen in meters t.o.v. N.A.P.
- hoeken in graden
- coördinaten in mm. t.o.v. RD (RD=rijksdrieheekstelsel)
- Tekening gebasseerd op digitale ondergrond derden, maatvoeringen i.h.w. te controleren

Rev.	Datum	Omschrijving	Getekend
1	15-09-2021	Eerste uitgave	JWA

North Sea Port
Quarleshaven Vlissingen Nieuwbouw kaden

Ondergrondse infra SWR

Bestaande situatie

Projectnr.:	NSQK	Fase:	Bestekfase
Documenttype:	TEK		
Status:	VOORLOPIG		

Getekend: Johannes Woudsma
Gecontroleerd: Marco Flipse
Vrijgegeven: Fokke Westebring

wsp
Archimedesweg 5, NL-8912 AK Leeuwarden
+31 88 910 20 00
wsp.com

Schaal: Zie tekening
Formaat: A1
Blad nr.: 1 van 1
Datum: 14-07-2021
Tekening nr.: NSQK-00-T-BE-OVE-005
Revisie: 1

TEMPLATE: NLCS - PLOTSCHAAL

Bestandsnaam: NSQK-00-T-BE-OVE-Ondergronde infra SWR.pln
Werkomgeving: C:\Users\wsp-flipse\AppData\Local\Bentley\Connection\Projects\Cache\
Opgeslagen op: 15-09-2021 13:34:43