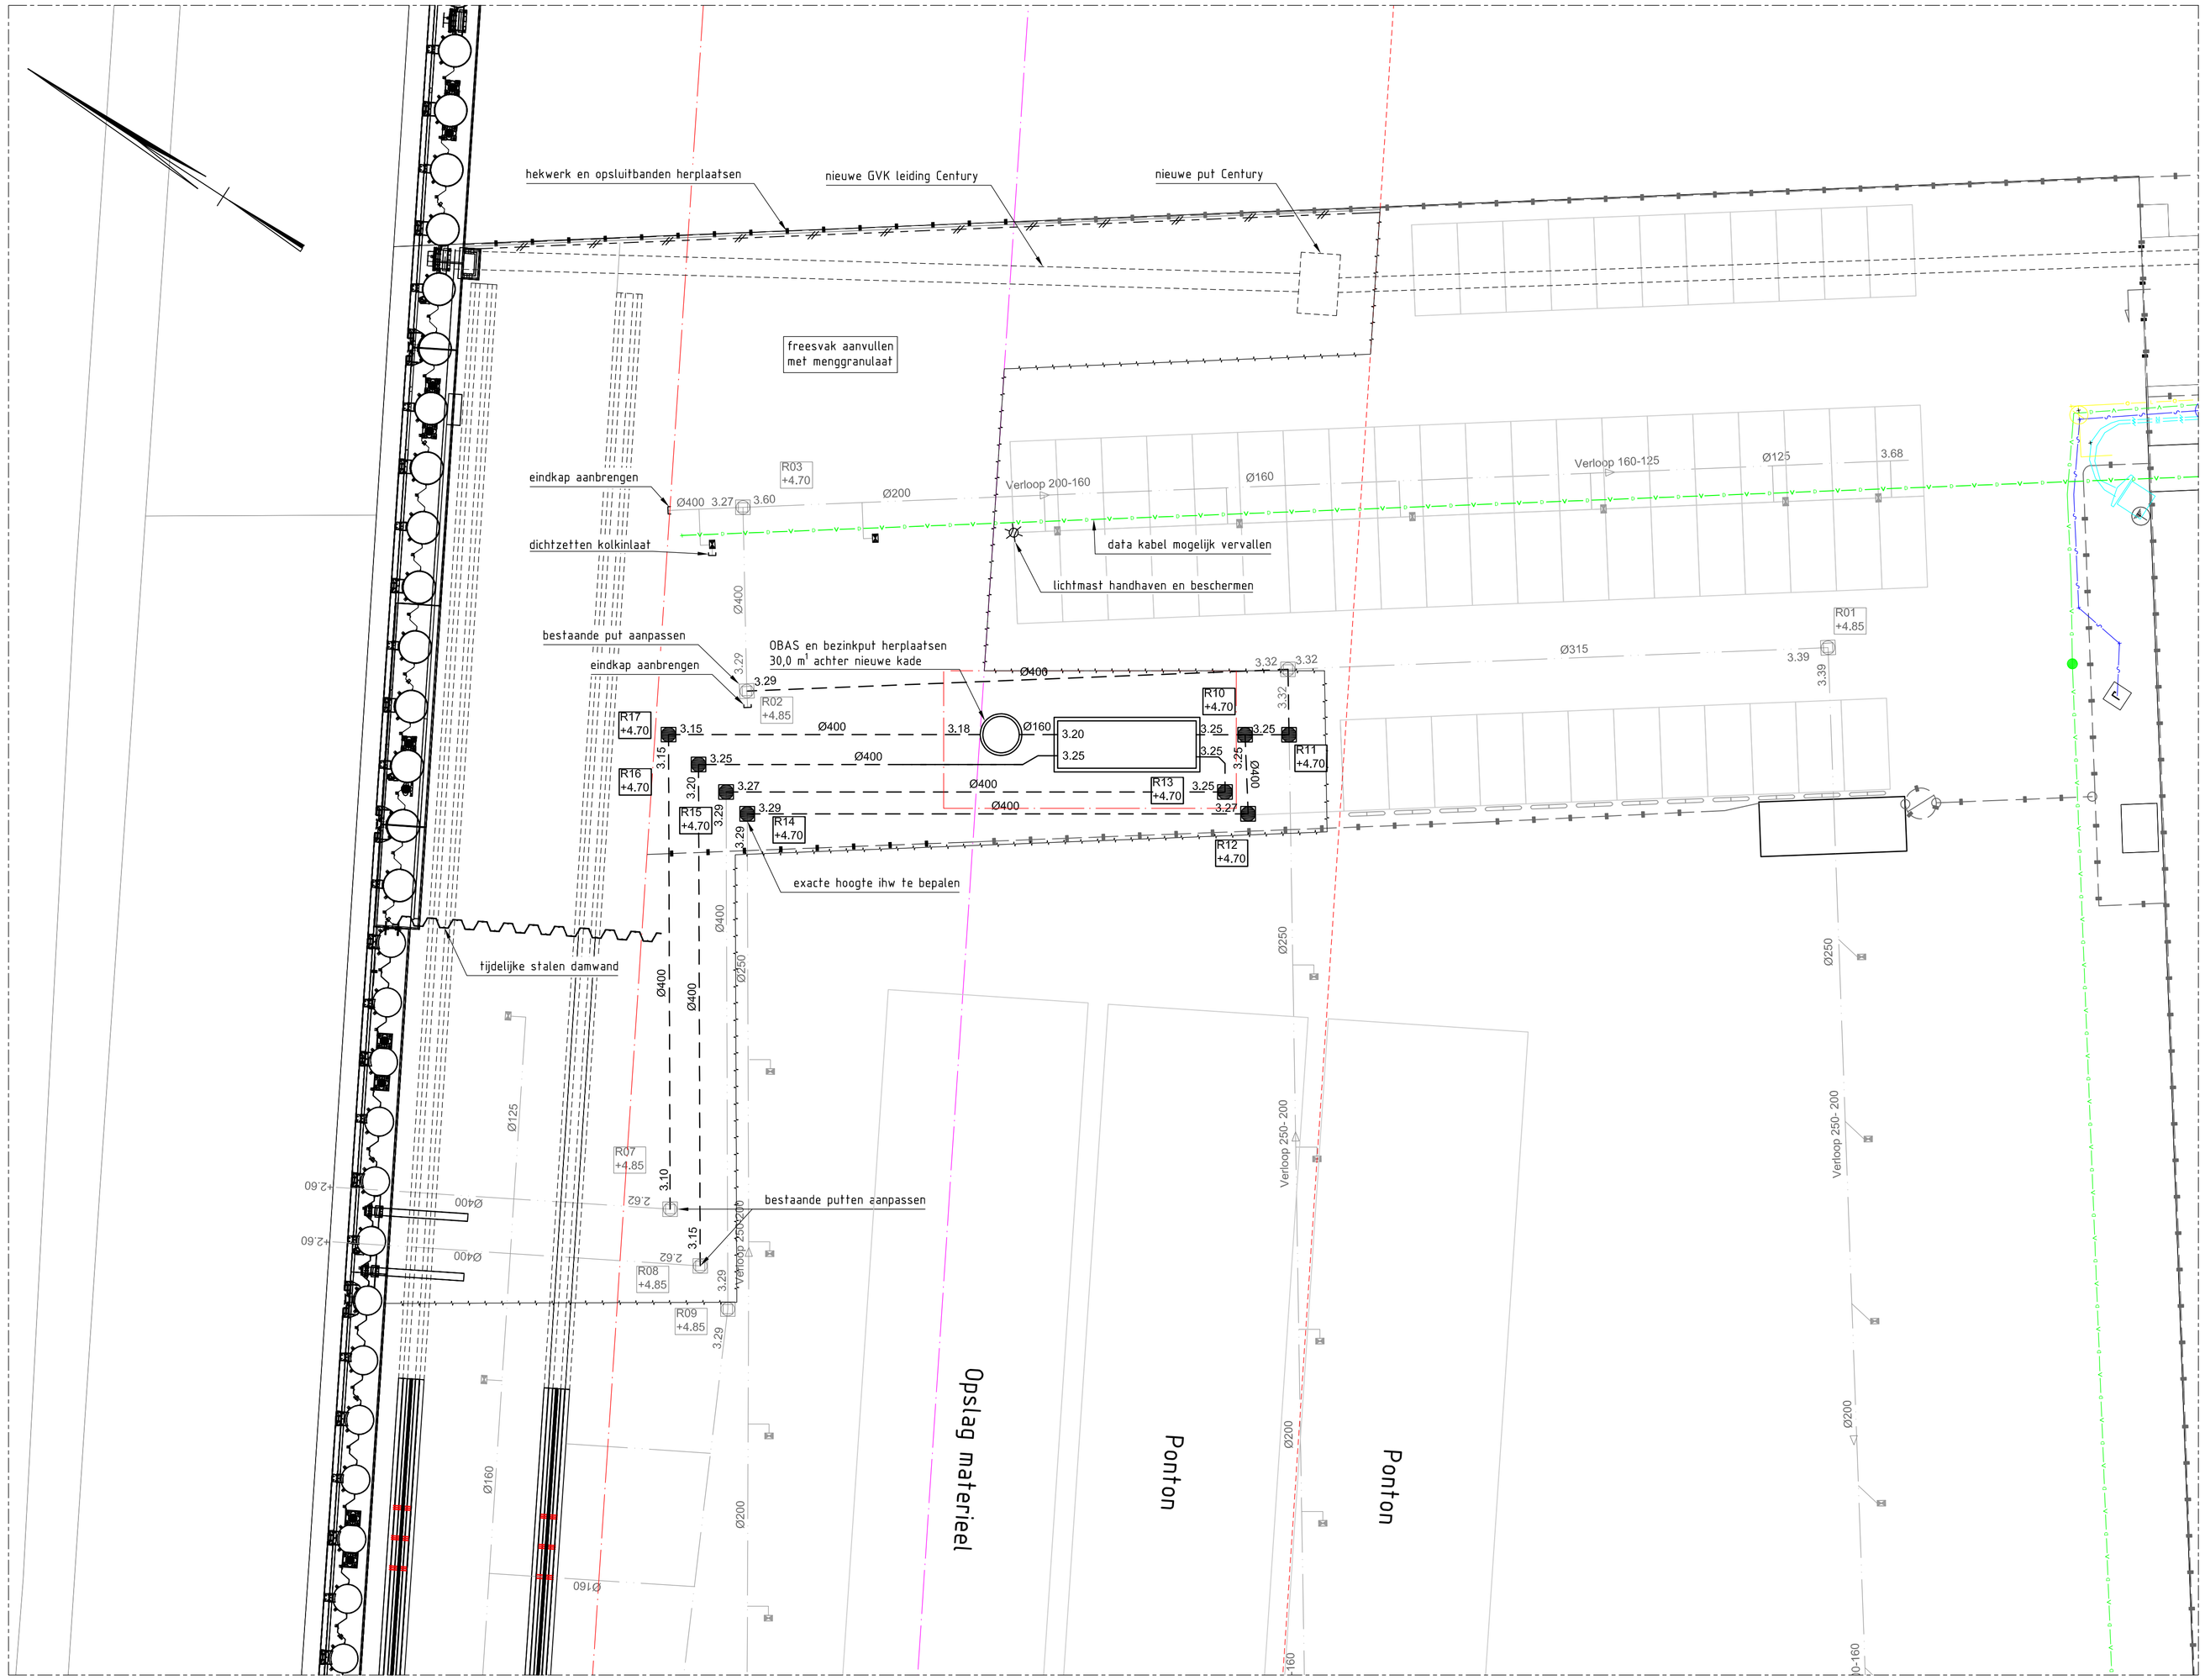

Situatie overzicht (terrein SWR)

Schaal 1:200

Legenda kabels & leidingen

- Data
- Gas lage druk
- Middenspanning
- Waterleiding

Legenda nieuwe situatie

- Bestaande topografie
- Opbreekgrens 30 m³ achter de nieuwe kade
- Ontgravingslijn
- Opsluitband opnieuw aanbrengen
- Zaaglijn asfalt
- Riool bestaand
- Riool opnieuw aan te leggen
- Bestaande inspectieput
- Inspectieput opnieuw aan te leggen
- Bestaande straatkolk
- Straatkolk opnieuw aan te leggen
- Bestaande stootbanden

Opmerkingen

- maten in meters, tenzij anders aangegeven
- hoogtenaten in meters t.o.v. N.A.P.
- hoeken in graden
- coördinaten in mm. t.o.v. RD (RDdriehoekstelsel)
- Tekening gebasseerd op digitale ondergrond derden, maatvoeringen ihv. te controleren

Rev.	Datum	Omschrijving	Getekend
1	15-09-2021	Eerste uitgave	JWA

North Sea Port
Quarleshaven Vlissingen Nieuwbouw kaden

Ondergrondse infra SWR

Nieuwe situatie

Projectnr.:	NSQK	Fase:	Bestekfase
Documenttype:	TEK		
Status:	VOORLOPIG		

Getekend:	Johannes Woudsma
Gecontroleerd:	Marco Flipse
Vrijgegeven:	Fokke Westebring
Schaal:	Zie tekening
Formaat:	A1
Blad nr.:	1 van 1
Datum:	14-07-2021
Tekening nr.:	NSQK-00-T-BE-OVE-006
Revisie:	1

wsp
Archimedesweg 5, NL-8912 AK Leeuwarden
+31 88 910 20 00
wsp.com

TEMPLATE: NLCS - PLOTSCHAAL