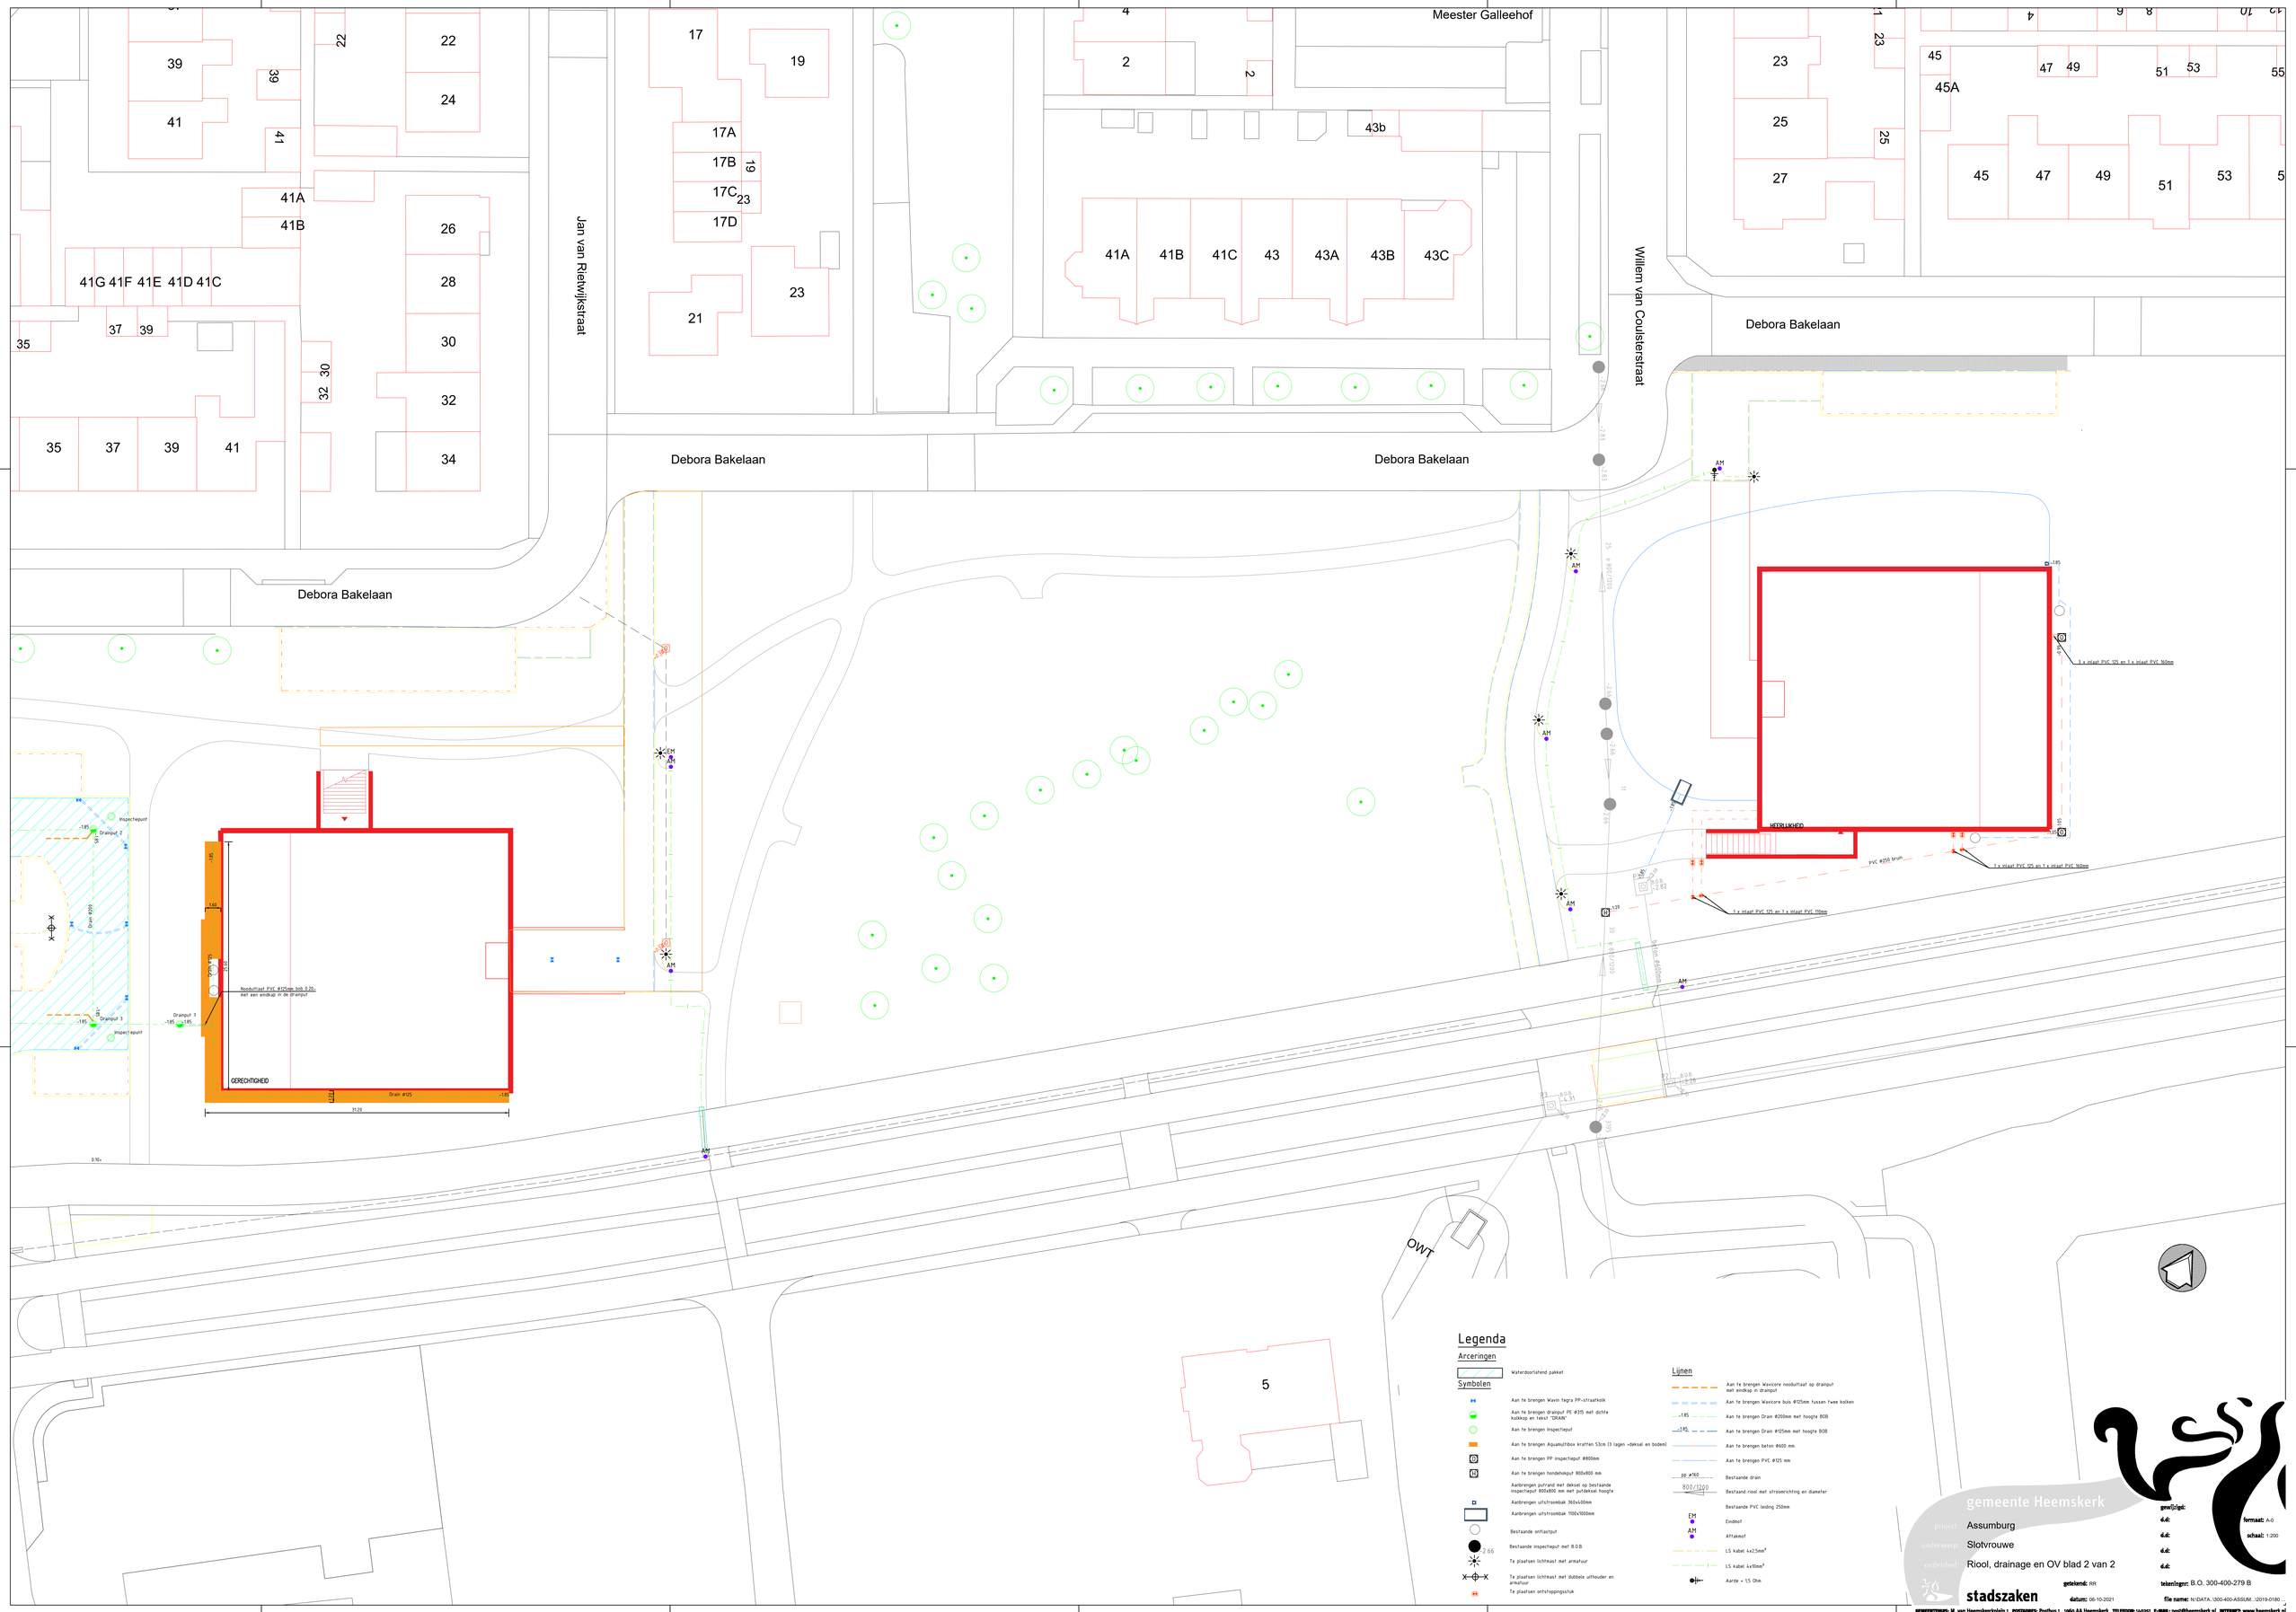

Legenda

Arceringen

- Waterdoorlatend pakket

Symbolen

- Aan te brengen Wavin tegra PP-straatkolk
- Aan te brengen drainput PE Ø315 met dichte kolkkap en tekst "DRAIN"
- Aan te brengen inspectieput
- Aan te brengen Aquamulti box kraftten 53cm (3 lagen -deksel en bodem)
- Aan te brengen PP inspectieput Ø800mm
- Aan te brengen hondehokput 800x800 mm
- Aanbrengen puirand met deksel op bestaande inspectieput 800x800 mm met putdeksel hoogte
- Aanbrengen uitstroombak 360x400mm
- Aanbrengen uitstroombak 1100x1000mm
- Bestaande emlastput
- Bestaande inspectieput met B.O.B.
- Te plaatsen lichtmast met armatuur
- Te plaatsen lichtmast met dubbele uithouder en armatuur
- Te plaatsen ontstoppingsstuk

Lijnen

- Aan te brengen Wavicore nooduitlaat op drainput met eindkap in drainput
- Aan te brengen Wavicore buis Ø125mm tussen twee kolken
- Aan te brengen Drain Ø200mm met hoogte BOB
- Aan te brengen Drain Ø125mm met hoogte BOB
- Aan te brengen beton Ø600 mm
- Aan te brengen PVC Ø125 mm
- Bestaande drain
- Bestaand riool met stroomrichting en diameter
- Bestaande PVC leiding 250mm
- Eindmof
- Afsluitmof
- LS kabel 4x2.5mm²
- LS kabel 4x10mm²
- Aarde < 1.5 Ohm

gemeente Heemskerk

project: Assumburg

onderwerp: Slotvrouwe

onderdeel: Riool, drainage en OV blad 2 van 2

stadszaken

gewijzigd:
d.d.:
d.d.:
d.d.:
d.d.:

formaat: A-0
schaal: 1:200

geteekend: RR
datum: 06-10-2021

tekeningnr: B.O. 300-400-279 B
file name: N:\DATA. \300-400-ASSUM. .\2019-0180 _

GEMEENTEHUIS: M. van Heemskerckplein 1 POSTADRES: Postbus 1. 1960 AA Heemskerk TELEFOON: (0251) E-MAIL: post@heemskerk.nl INTERNET: www.heemskerk.nl