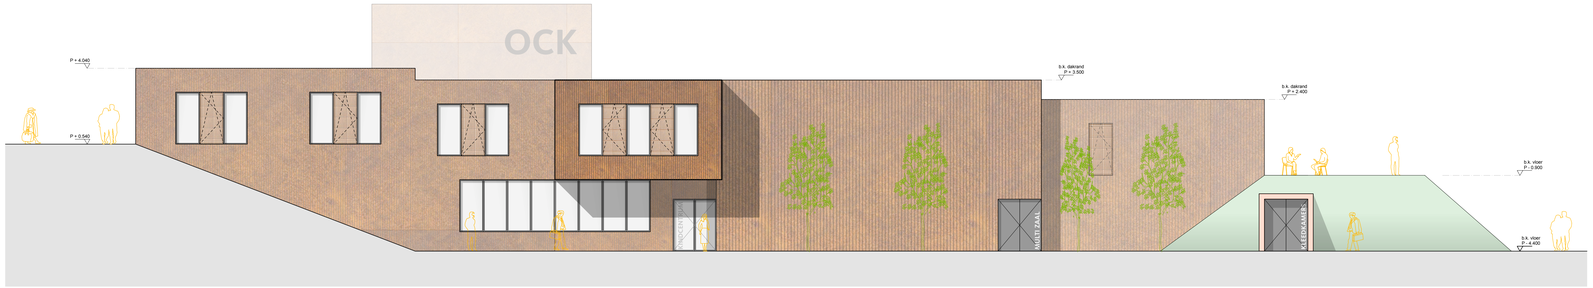

AANZICHT ZUID-WEST

AANZICHT NOORD-OOST

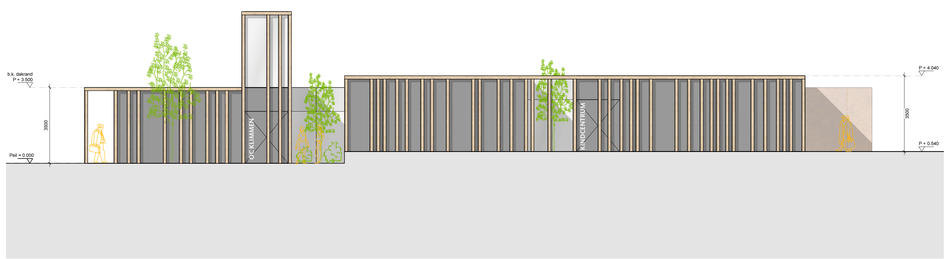

AANZICHT NOORD-WEST

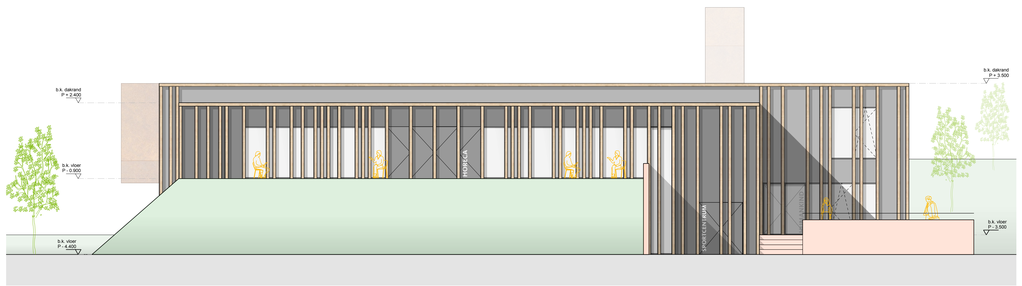

AANZICHT ZUID-OOST

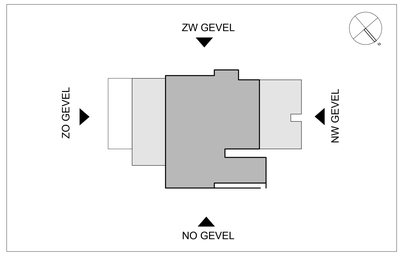

Situatie

Klimmen, Gemeente Voerendaal
Sectie N, nummer 144

perceeloppervlak: 59.635m²
perceelomtrek: 1.378m

Peil 0.000 [mm] = 120.500 + NAP [mm]

(Peil = b.k. afgewerkte vloer nieuwbouw)

MATERIALISATIE:
Cortenstaal

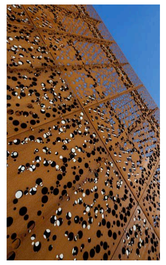

MATERIALISATIE:
Cortenstaal (geperforeerd)

MATERIALISATIE:
gelamineerd houten kolommen

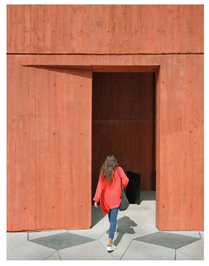

MATERIALISATIE:
gekleurd beton

MATERIALISATIE:
groene gevel

OPMERKINGEN!!

Peilmaten per bouwdeel en ingangen nader te bepalen vanuit terreininmeting / terreinplan.

Oppervlaktes bepaald vanuit gevraagde Netto Vloeroppervlakte (NVO) in m²

conform bijlage 2 Integrale ruimtelijk programma OCK dd. 18-06-20 (versie 3).

Gehanteerde BVO - NVO factor = 1,15 (ipv factor 1,25)

onderwerp
Gevelaanzichten nieuw

project
Open Club Klimmen, Gemeente Voerendaal

c		g	
b		f	
a	**16-02-2021**	e	
datum	12-02-2021	d	
schaal 1:100			

Opdrachtgever
Gemeente Voerendaal
Raadhuisplein 1, 6367 ED Heerlen

projectnummer 20014

Voorlopig Ontwerp

Blad G.01

formaat A0

ARCHITECTENZAAK
Wilhelminaplein 25, 6411 KW Heerlen
telefoon +31(0) 45 700 97 14
email info@architectenzaak.eu

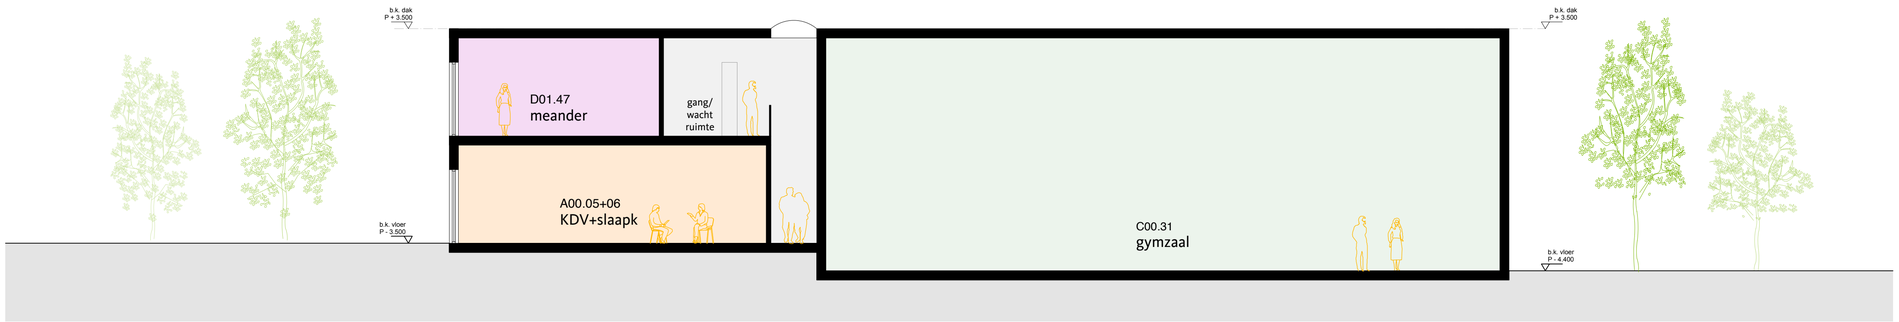

DOORSNEDE B-B'

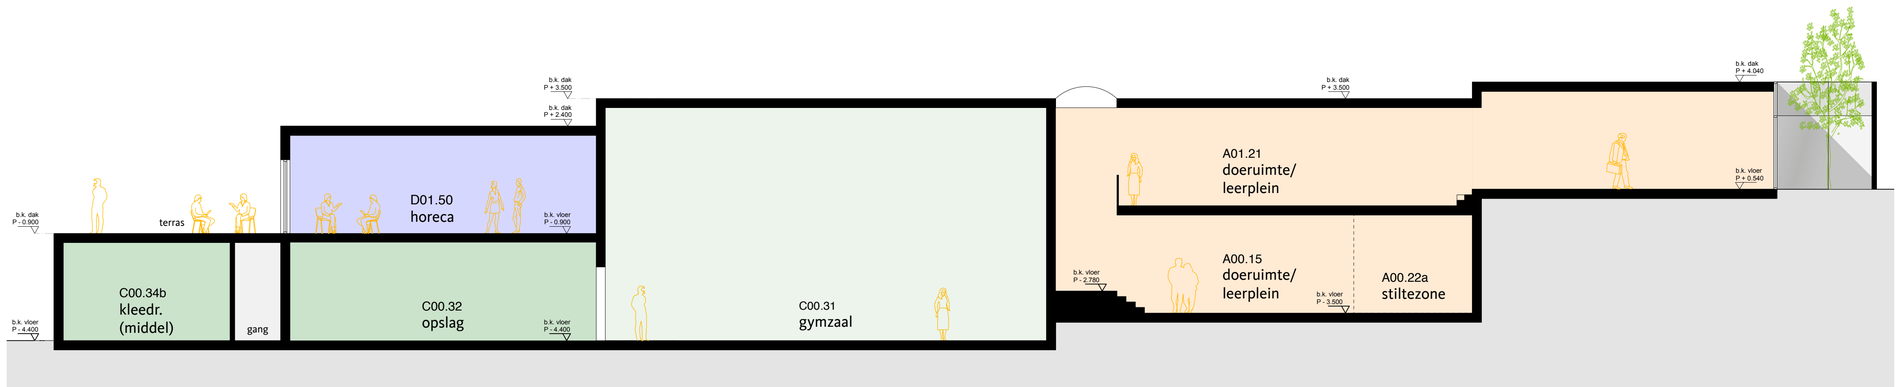

DOORSNEDE A-A'

0 1m 2m 5m 10m 15m

schaal 1:100

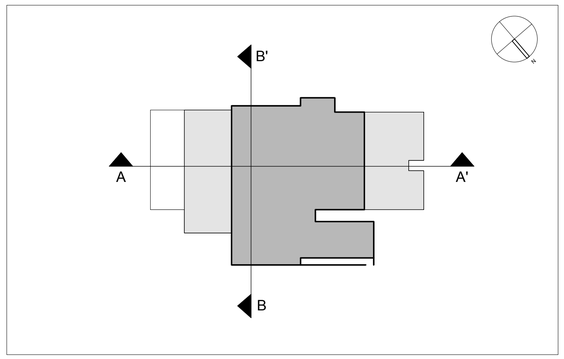

Situatie

Klimmen, Gemeente Voerendaal
Sectie N, nummer 144

perceeloppervlak: 59.635m^2
perceelomtrek: 1.378m

Peil 0.000 [mm] = 120.500 + NAP [mm]

(Peil = b.k. afgewerkte vloer nieuwbouw)

OPMERKINGEN!!

Peilmaten per bouwdeel en ingangen nader te bepalen vanuit terreininmeting / terreinplan.

Oppervlaktes bepaald vanuit gevraagde Netto Vloeroppervlakte (NVO) in m^2

conform bijlage 2 Integrale ruimtelijk programma OCK dd. 18-06-20 (versie 3).

Gehanteerde BVO - NVO factor = 1,15 (ipv factor 1,25)

onderwerp

Geveldoorsneden nieuw

project

Open Club Klimmen, Gemeente Voerendaal

c	g
b	f
a	e
datum **12-02-2021**	d
schaal 1:100	

Opdrachtgever

Gemeente Voerendaal
Raadhuisplein 1, 6367 ED Heerlen

projectnummer 20014

Voorlopig Ontwerp

Blad D.01

formaat A1

ARCHITECTENZAAK
Wilhelminaplein 25, 6411 KW Heerlen
telefoon +31(0) 45 700 97 14
email info@architectenzaak.eu

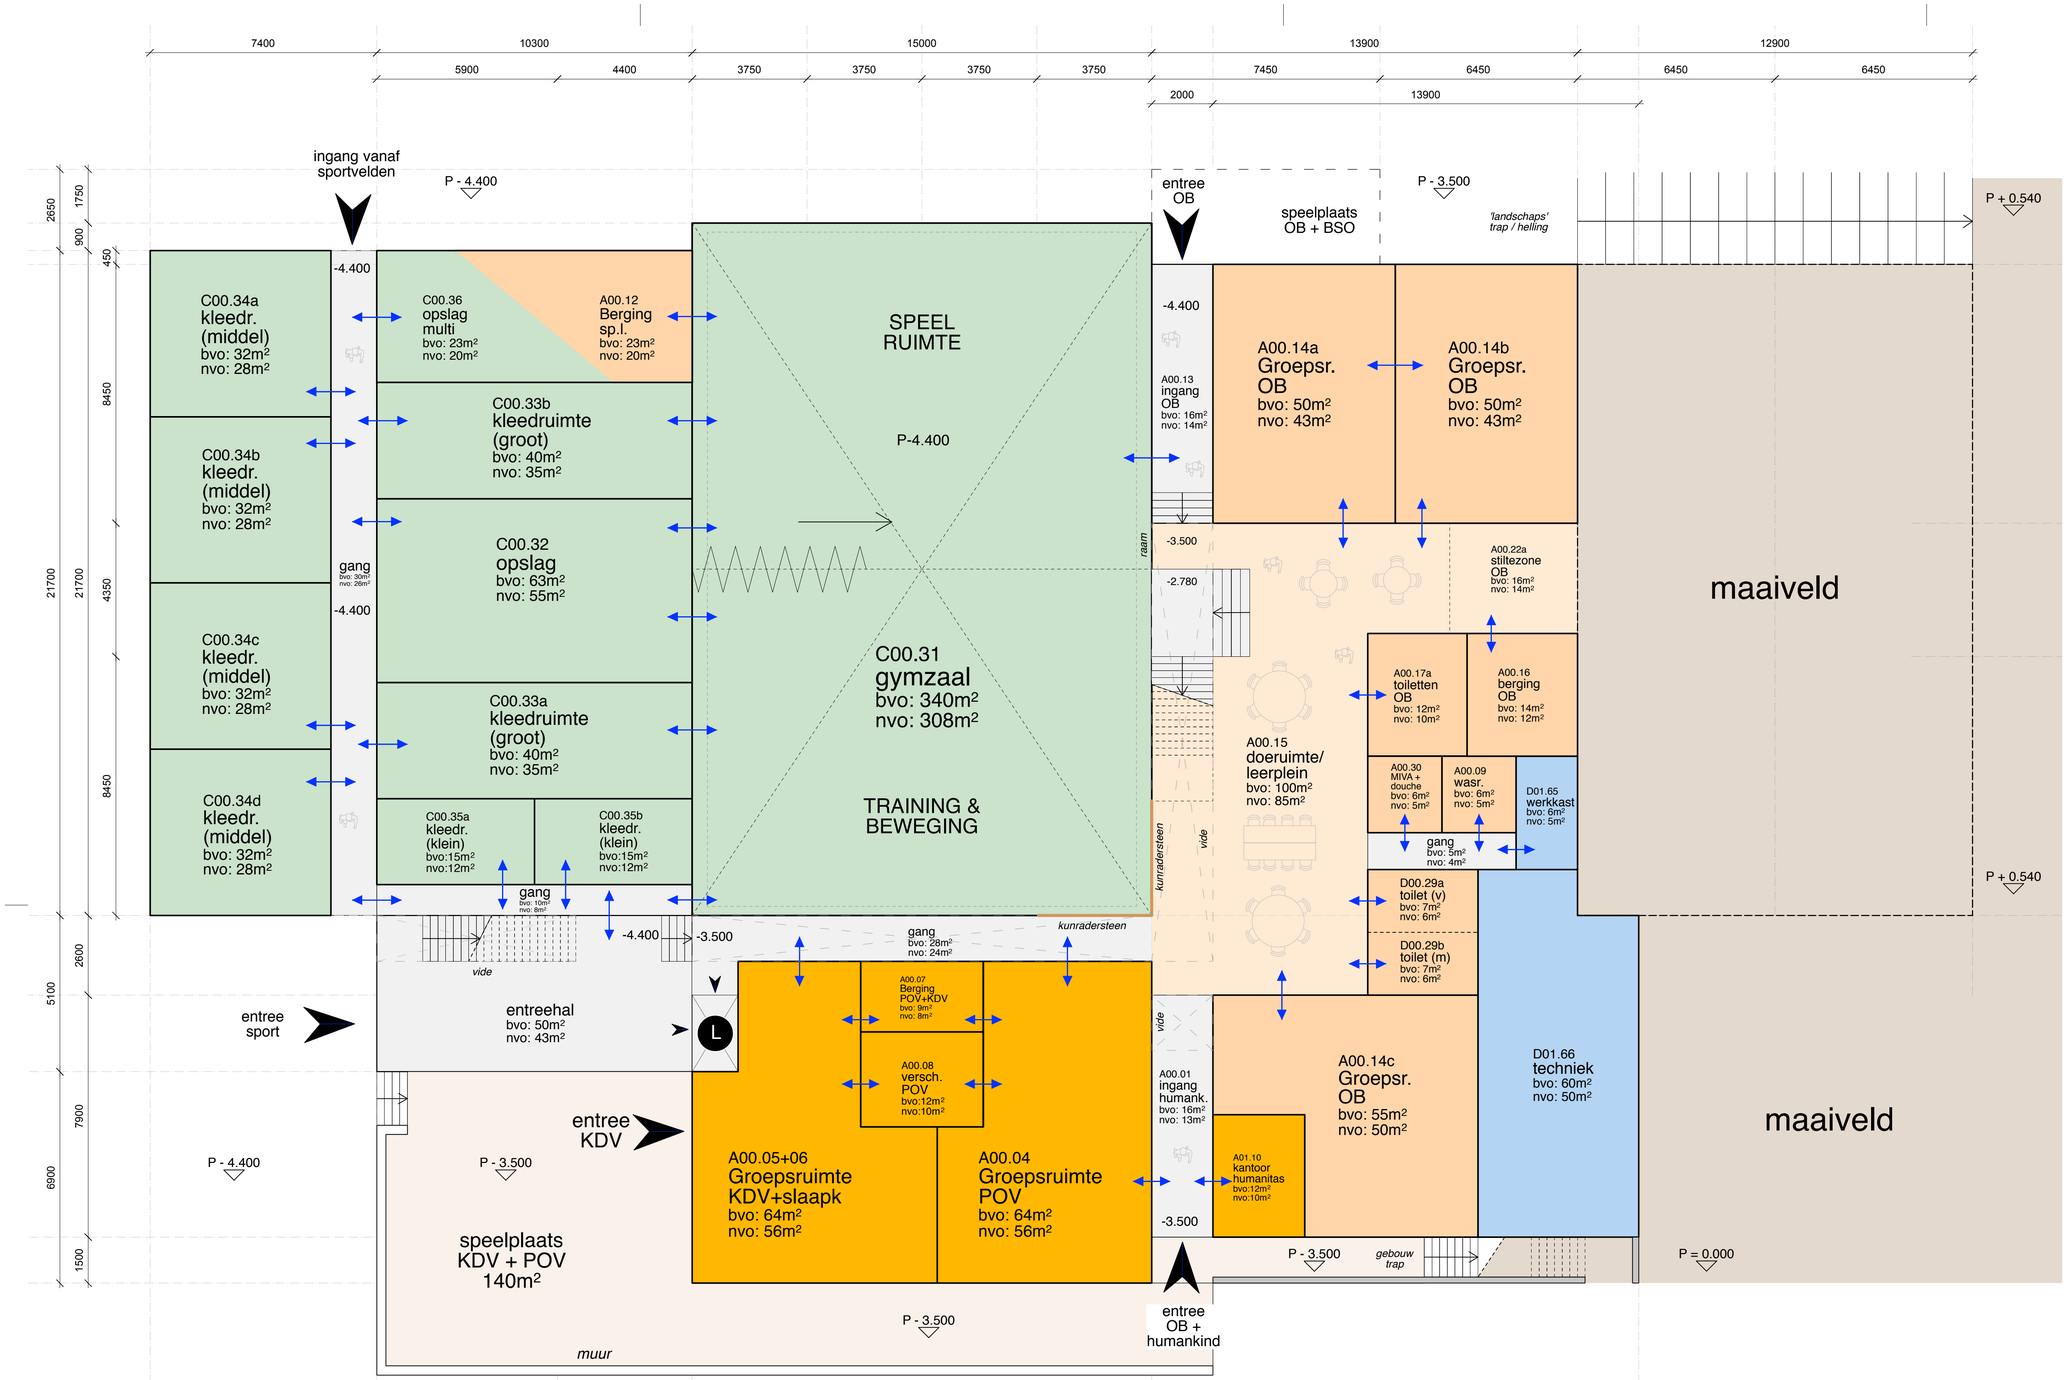

Situatie

Klimmen, Gemeente Voerendaal
Sectie N, nummer 144

perceeloppervlak: 59.635m²
perceelomtrek: 1.378m

Peil 0.000 [mm] = 120.500 + NAP [mm]

(Peil = b.k. afgewerkte vloer nieuwbouw)

OVERZICHT (BVO in m²):

- LAAG 00:	1.418m²
- LAAG 01:	1.120m²
TOTAAL:	**2.538m²**
UITVRAAG:	**2.531m²**

Exclusief buitenbergingen op terrein

0 1m 2m 5m 10m 15m
schaal 1:100

PLATTEGROND NIEUW
begane grond

OPMERKINGEN!!

Peilmaten per bouwdeel en ingangen nader te bepalen vanuit terreininmeting / terreinplan.

Oppervlaktes bepaald vanuit gevraagde Netto Vloeroppervlakte (NVO) in m²

conform bijlage 2 Integrale ruimtelijk programma OCK dd. 18-06-20 (versie 3).

Gehanteerde BVO - NVO factor = 1,15 (ipv factor 1,25)

	c	g
onderwerp	b	f
Plattegrond nieuw, begane grond	a	e
	datum **12-02-2021**	d
	schaal 1:100	
project	**Opdrachtgever**	
Open Club Klimmen, Gemeente Voerendaal	Gemeente Voerendaal Raadhuisplein 1, 6367 ED Heerlen	
	projectnummer 20014	
	Voorlopig Ontwerp	
	Blad P.00	
	formaat A1	

ARCHITECTENZAAK
Wilhelminaplein 25, 6411 KW Heerlen
telefoon +31(0) 45 700 97 14
email info@architectenzaak.eu

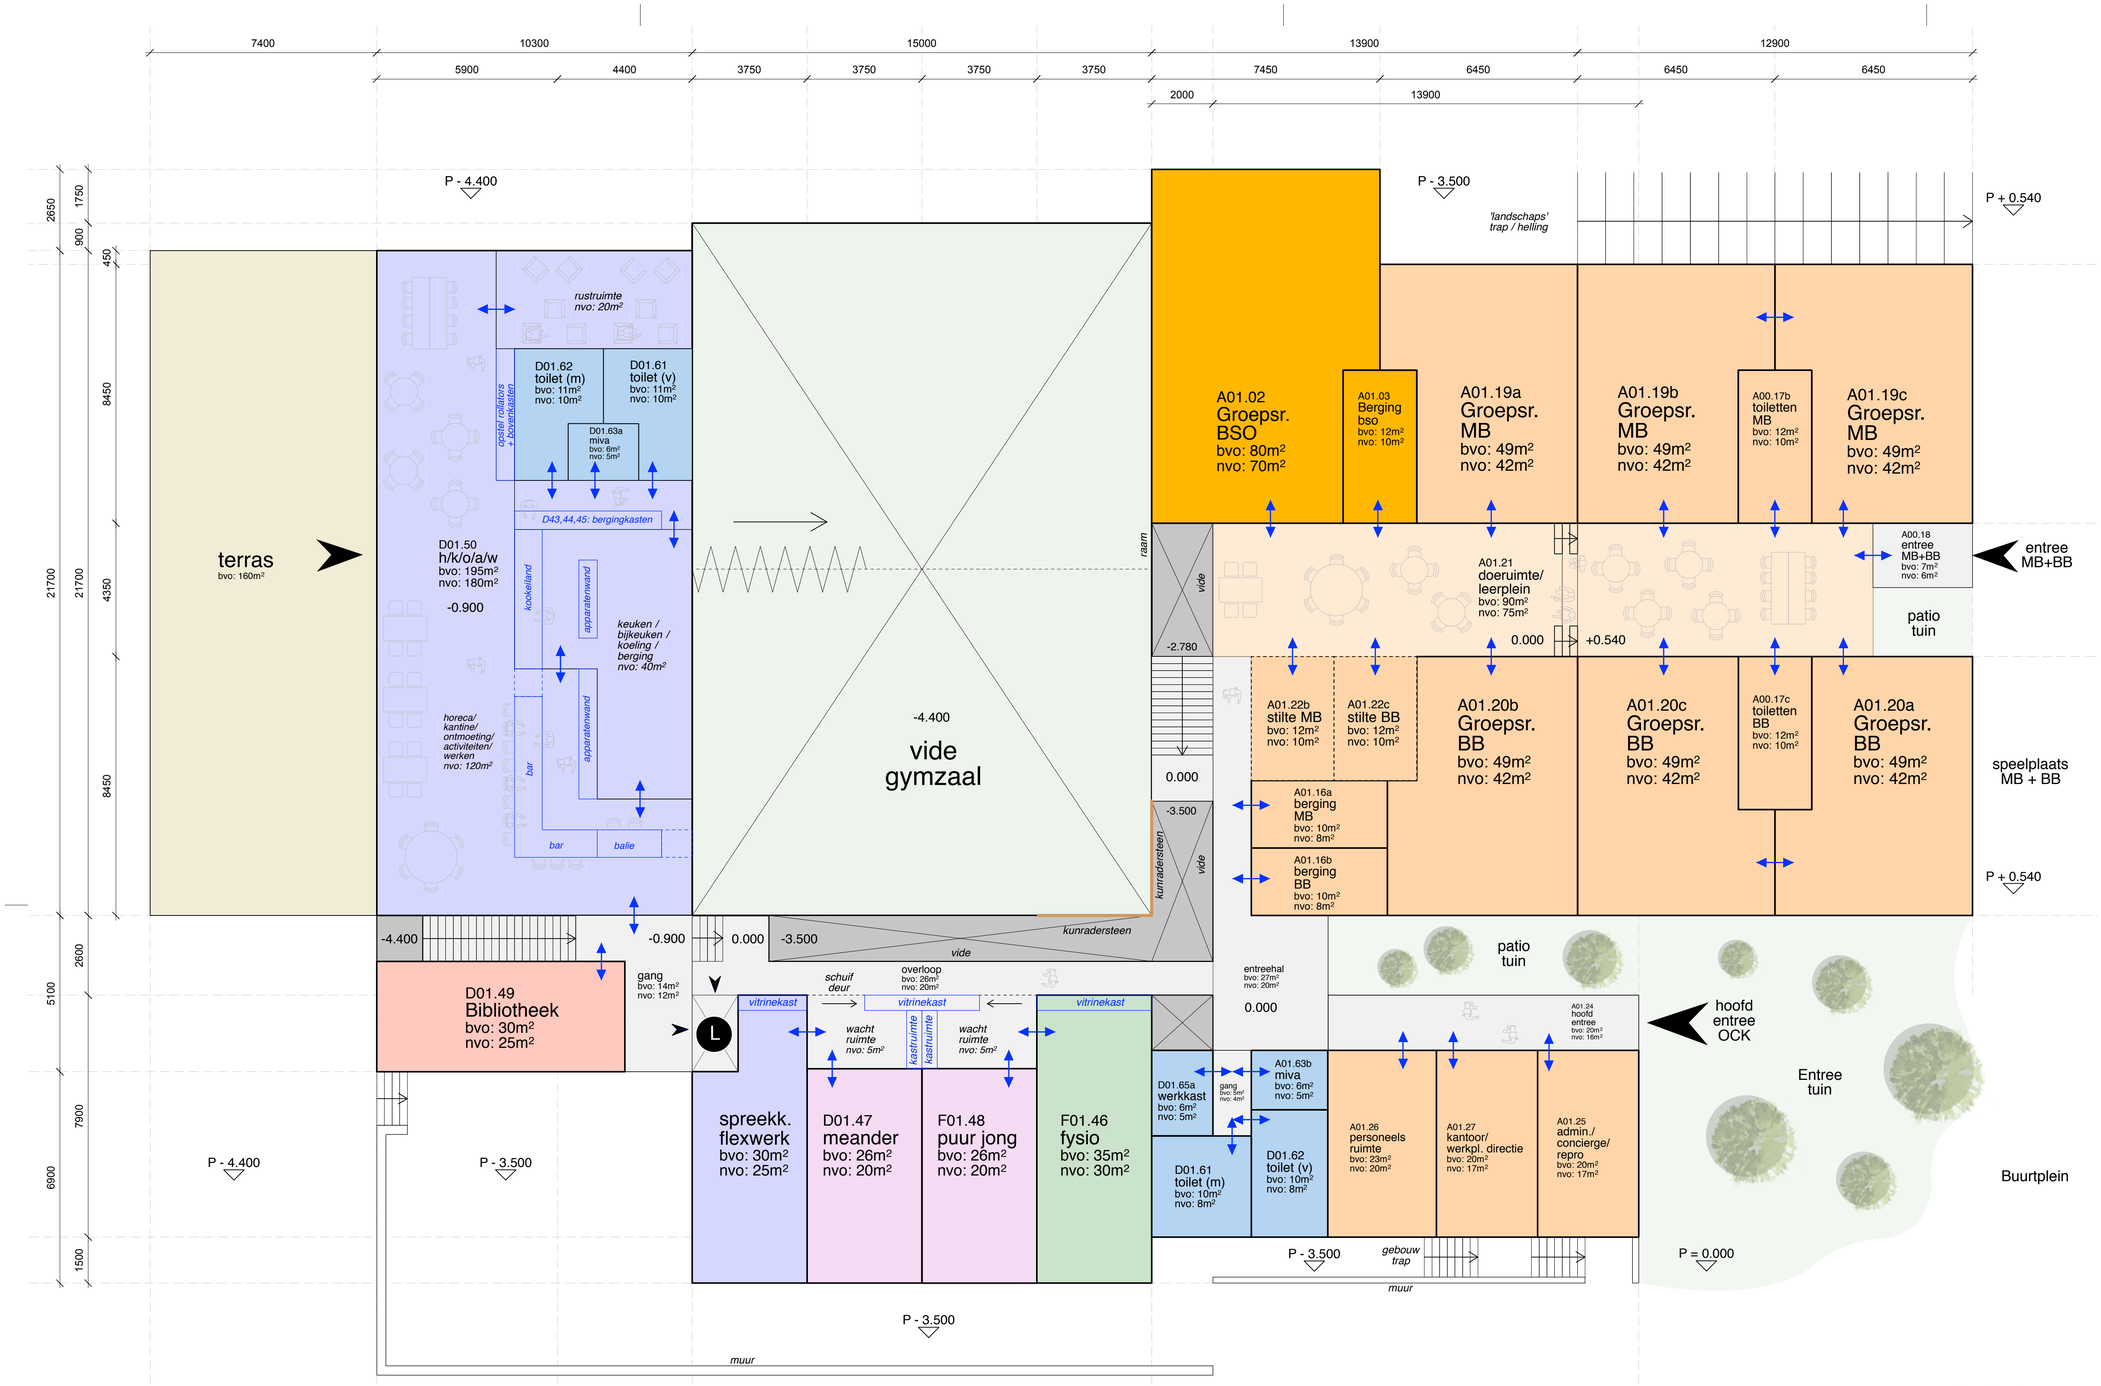

Situatie

Klimmen, Gemeente Voerendaal
Sectie N, nummer 144

perceeloppervlak: 59.635m²
perceelomtrek: 1.378m

Peil 0.000 [mm] = 120.500 + NAP [mm]

(Peil = b.k. afgewerkte vloer nieuwbouw)

OVERZICHT (BVO in m²):

- LAAG 00:	1.418m²
- LAAG 01:	1.120m²
TOTAAL:	**2.538m²**
UITVRAAG:	**2.531m²**

Exclusief buitenbergingen op terrein

0 1m 2m 5m 10m 15m
schaal 1:100

PLATTEGROND NIEUW
1e verdieping

OPMERKINGEN!!

Peilmaten per bouwdeel en ingangen nader te bepalen vanuit terreininmeting / terreinplan.

Oppervlaktes bepaald vanuit gevraagde Netto Vloeroppervlakte (NVO) in m²

conform bijlage 2 Integrale ruimtelijk programma OCK dd. 18-06-20 (versie 3).

Gehanteerde BVO - NVO factor = 1,15 (ipv factor 1,25)

	c	g
onderwerp	b	f
Plattegrond nieuw, 1e verdieping	a	e
	datum **12-02-2021**	d
	schaal 1:100	
project	**Opdrachtgever**	
Open Club Klimmen, Gemeente Voerendaal	Gemeente Voerendaal Raadhuisplein 1, 6367 ED Heerlen	
	projectnummer	20014
	Voorlopig Ontwerp	
	Blad	P.01
	formaat A1	

ARCHITECTENZAAK
Wilhelminaplein 25, 6411 KW Heerlen
telefoon +31(0) 45 700 97 14
email info@architectenzaak.eu

OCK
AAA

DCKK
HOOFDINGANG
INDCENTRUM
AAA

43 PP
27 PP
+170.00
+129.00
+128.35
+128.17
+111.50
+111.00
+103.00
+106.00
+107.00
+129.50
+128.00
+130.00
+128.00
+126.00
+125.00
-1.00
-2.00
-3.00
-4.00
-5.00
-6.00
-7.00
-8.00
-9.00
-10.00
-11.00
-12.00
-13.00
-14.00
-15.00
-16.00
-17.00
-18.00
-19.00
-20.00
-21.00
-22.00
-23.00
-24.00
-25.00
-26.00
-27.00
-28.00
-29.00
-30.00
-31.00
-32.00
-33.00
-34.00
-35.00
-36.00
-37.00
-38.00
-39.00
-40.00