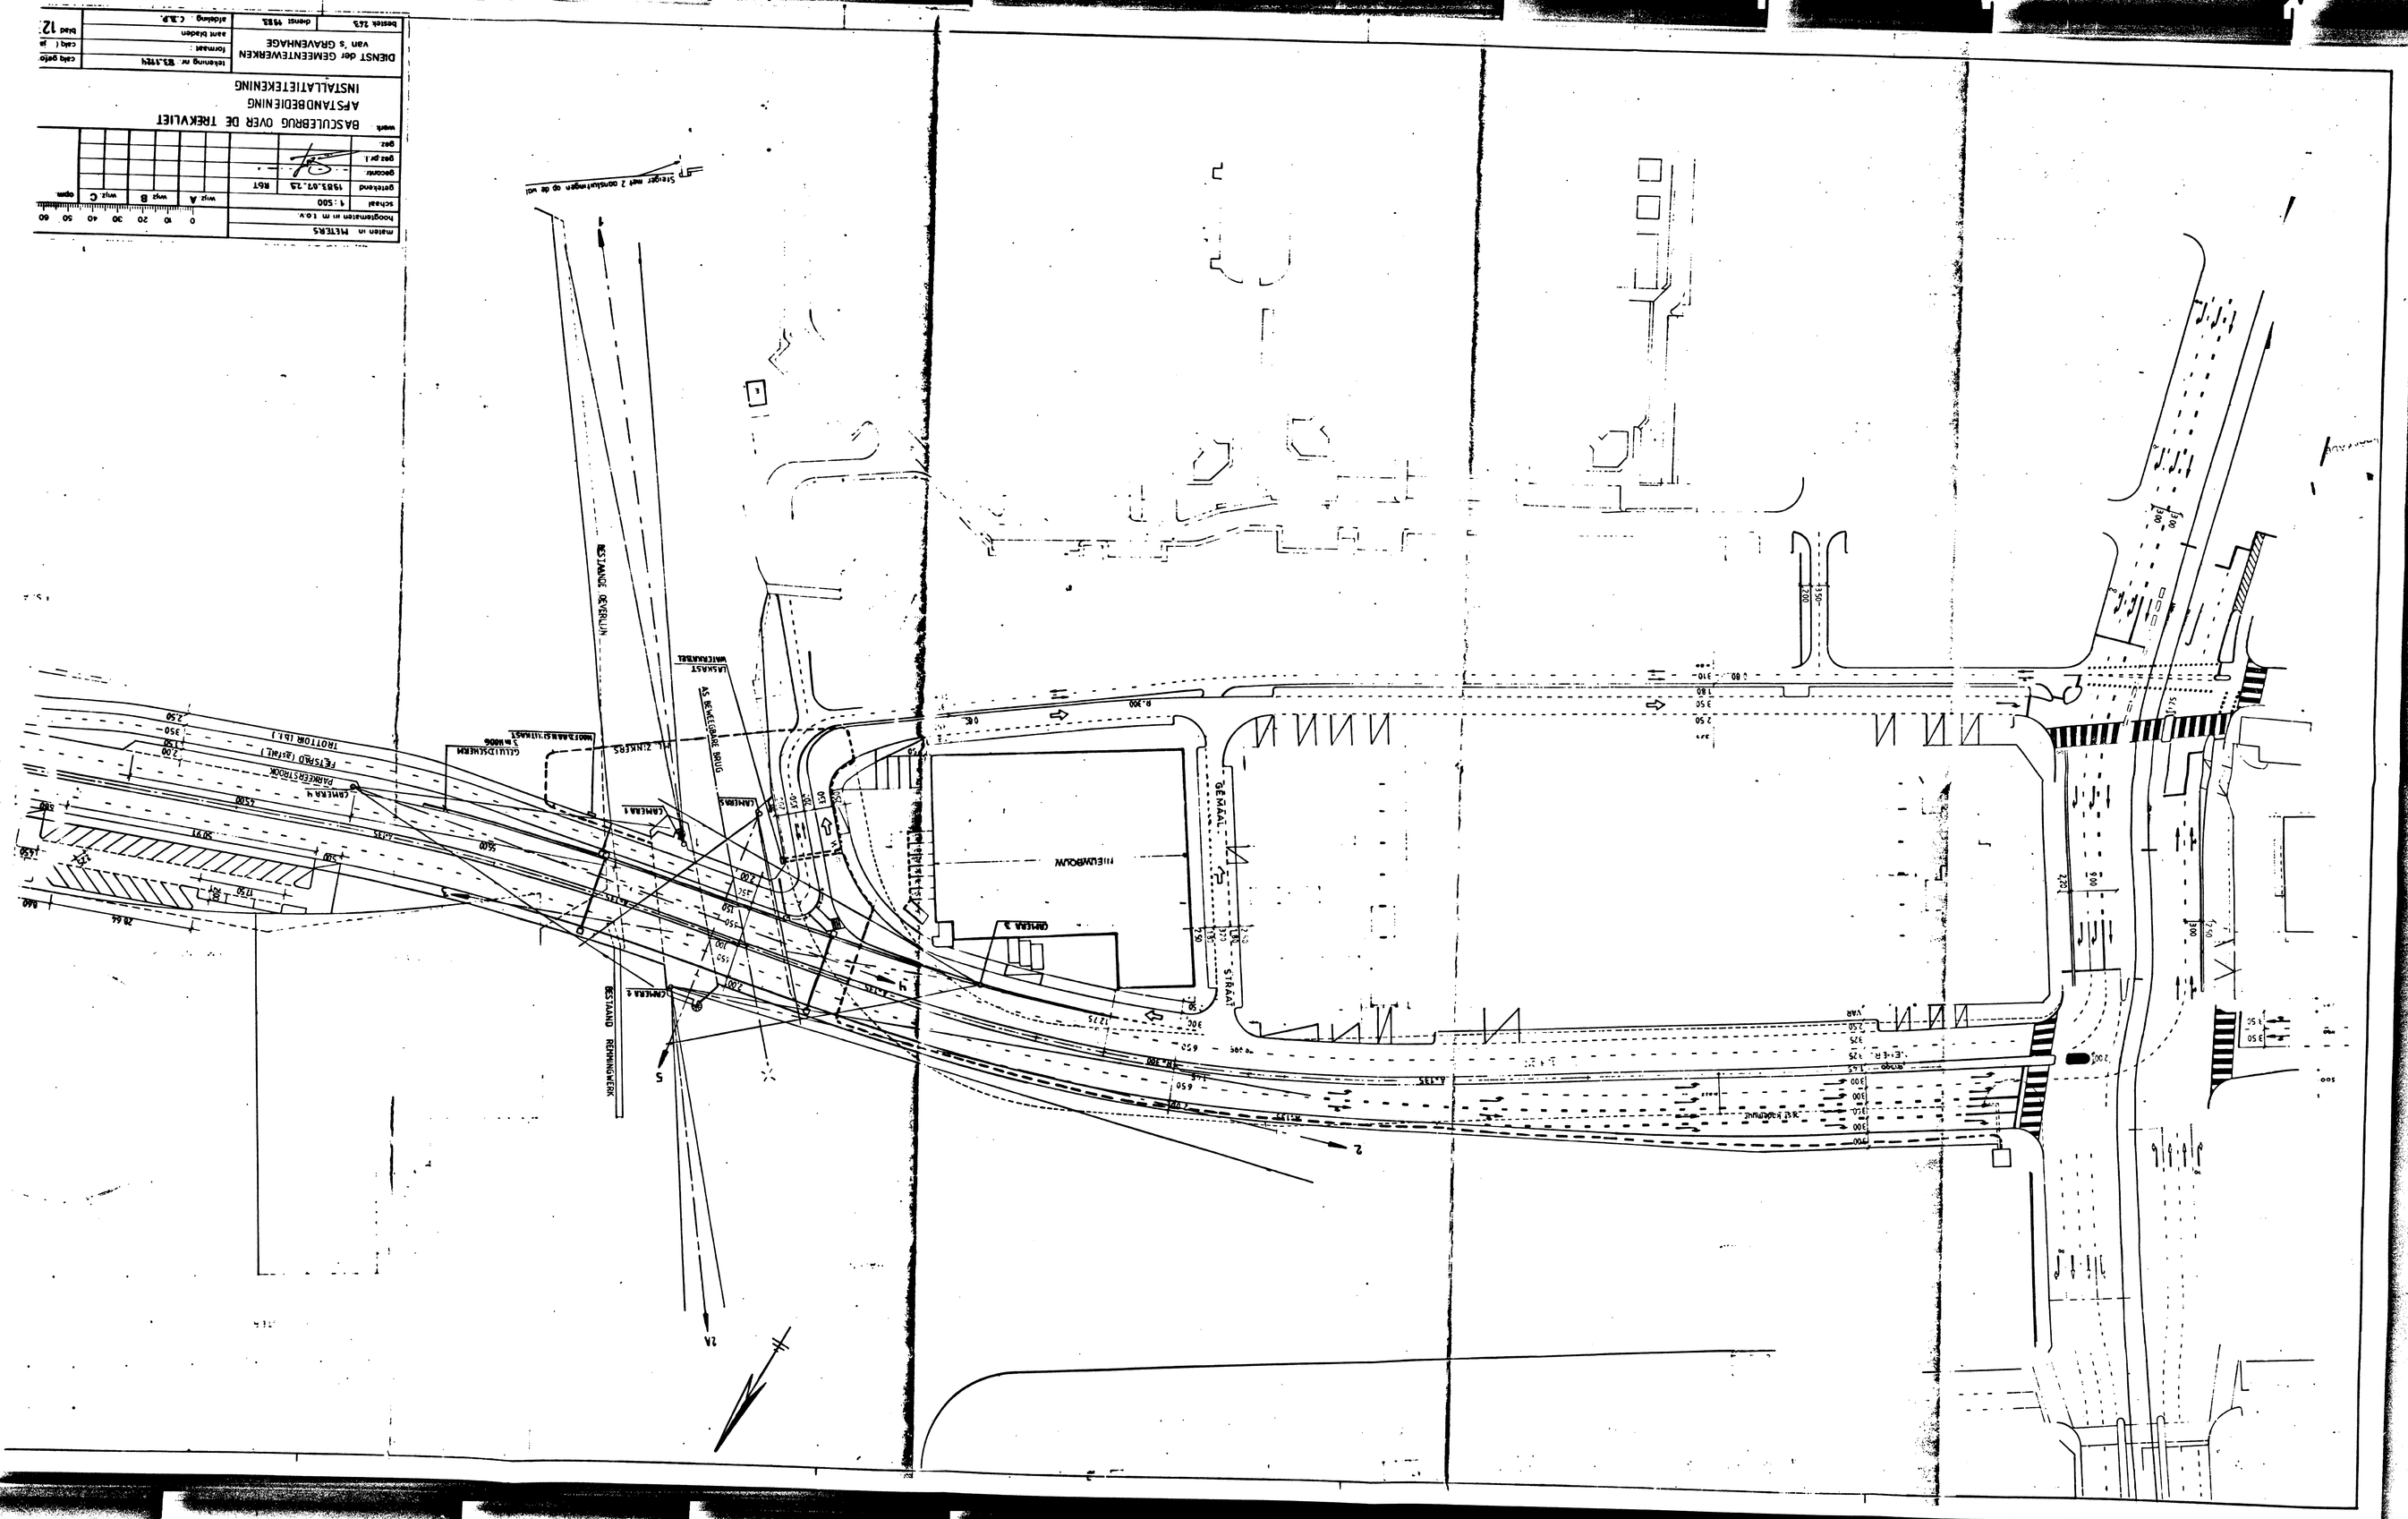
BASCULEBRUG OVER DE TREKVLIET
APSTANDBEDIENING
INSTALLATIETEKENING
DIENST der GEMEENTEWERKEN
van 's GRAVENHAGE
Schaal 1:500
Datum 1981.07.13
Ontwerp 1981.07.13
Gezien
Gez.
Datum 1983.
Tekening C.B.P.
Afdeling
Schaal A
Schaal B
Schaal C
Maten in METERS
Hoogtematen in m t.o.v.
Sleuven zie 2 constructieplan op de vol.
RESTANDE OEVERLIJN
AS BOVENLOOPS BRUG
HUIZEMAGOW
GEBAAL
GEBAAL
GEBAAL