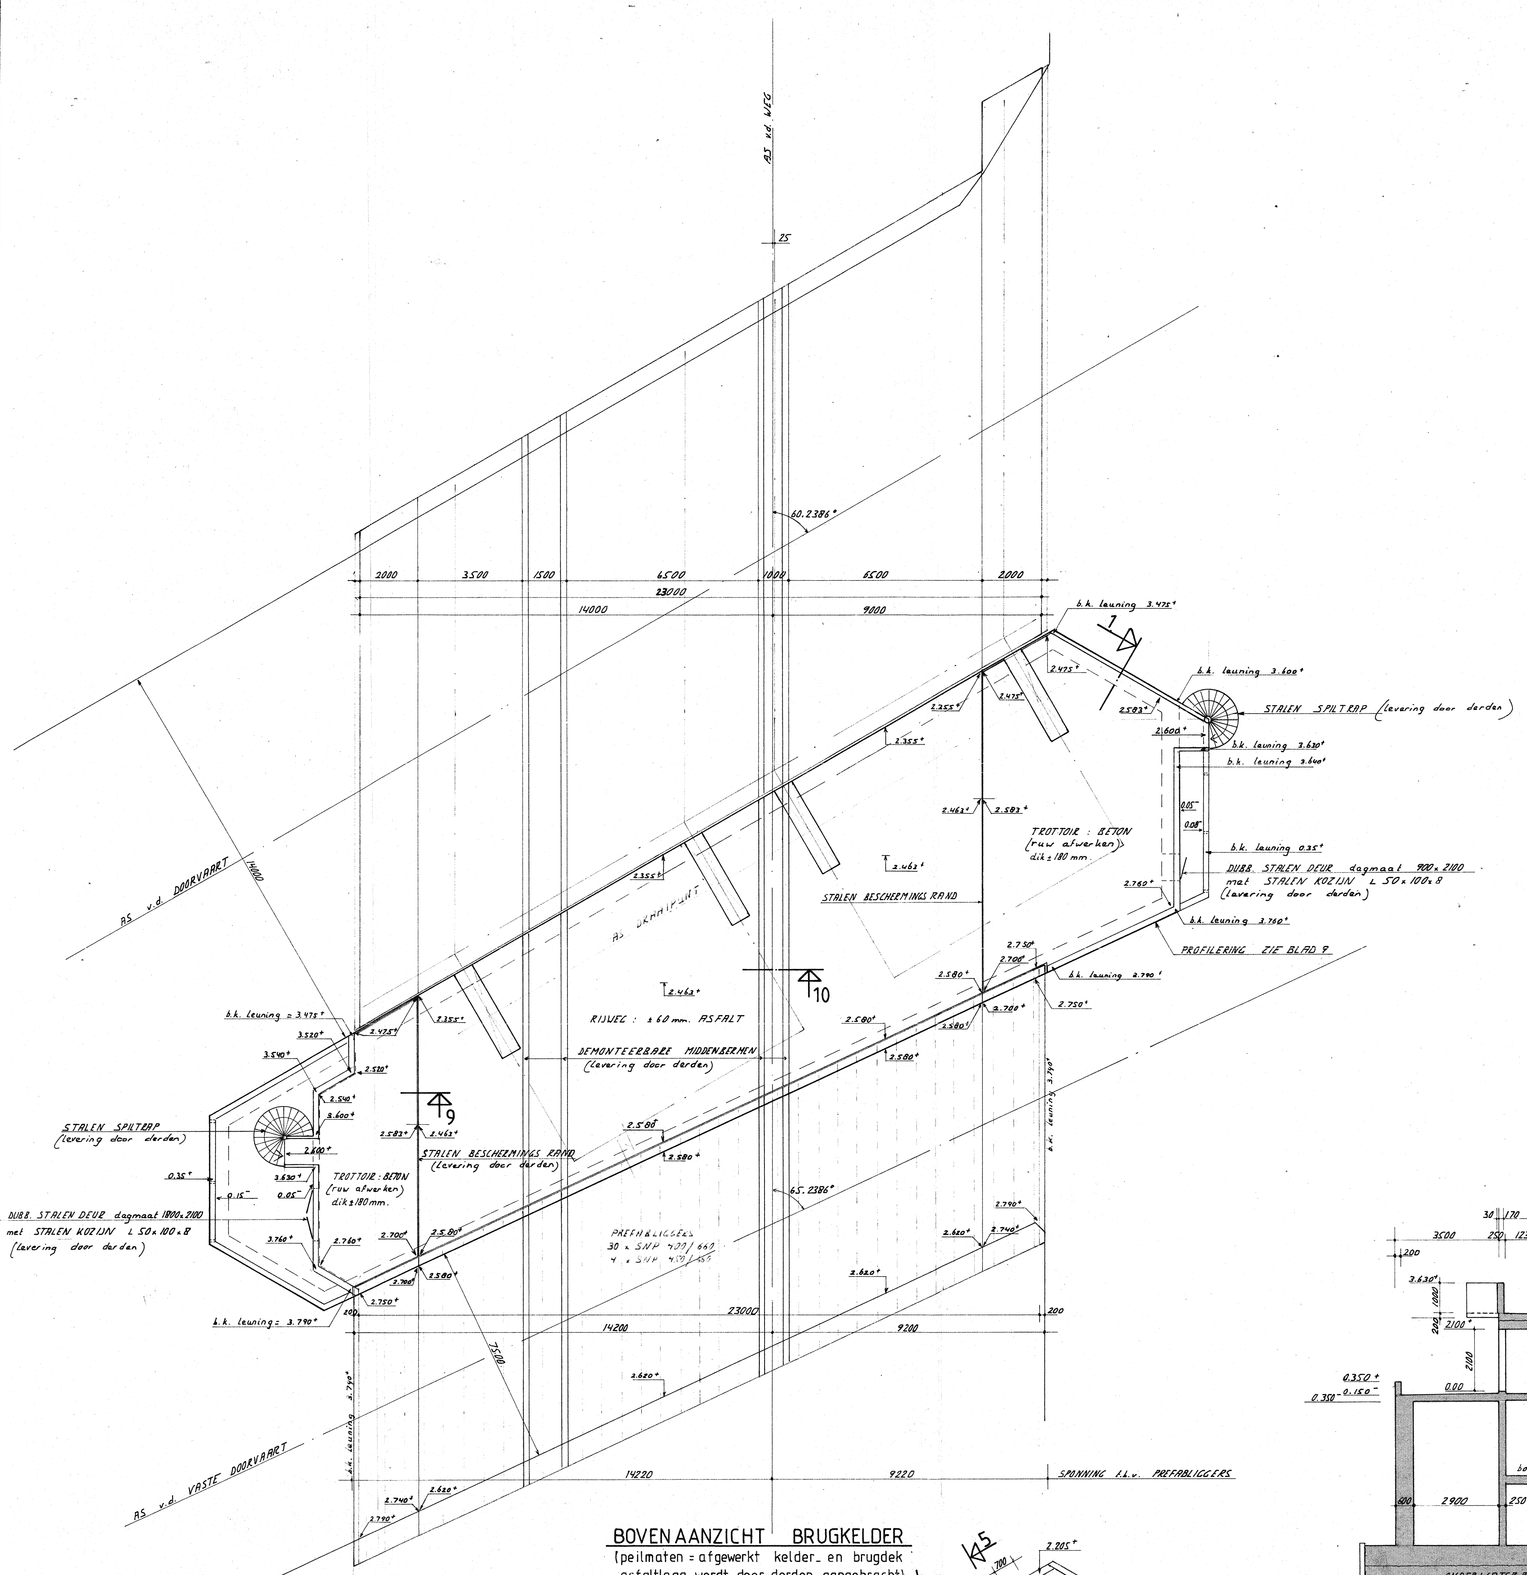

BOVEN AANZICHT BRUGKELDER

(peilmaten = afgewerkt kelder- en brugdek asfaltlaag wordt door derden aangebracht)

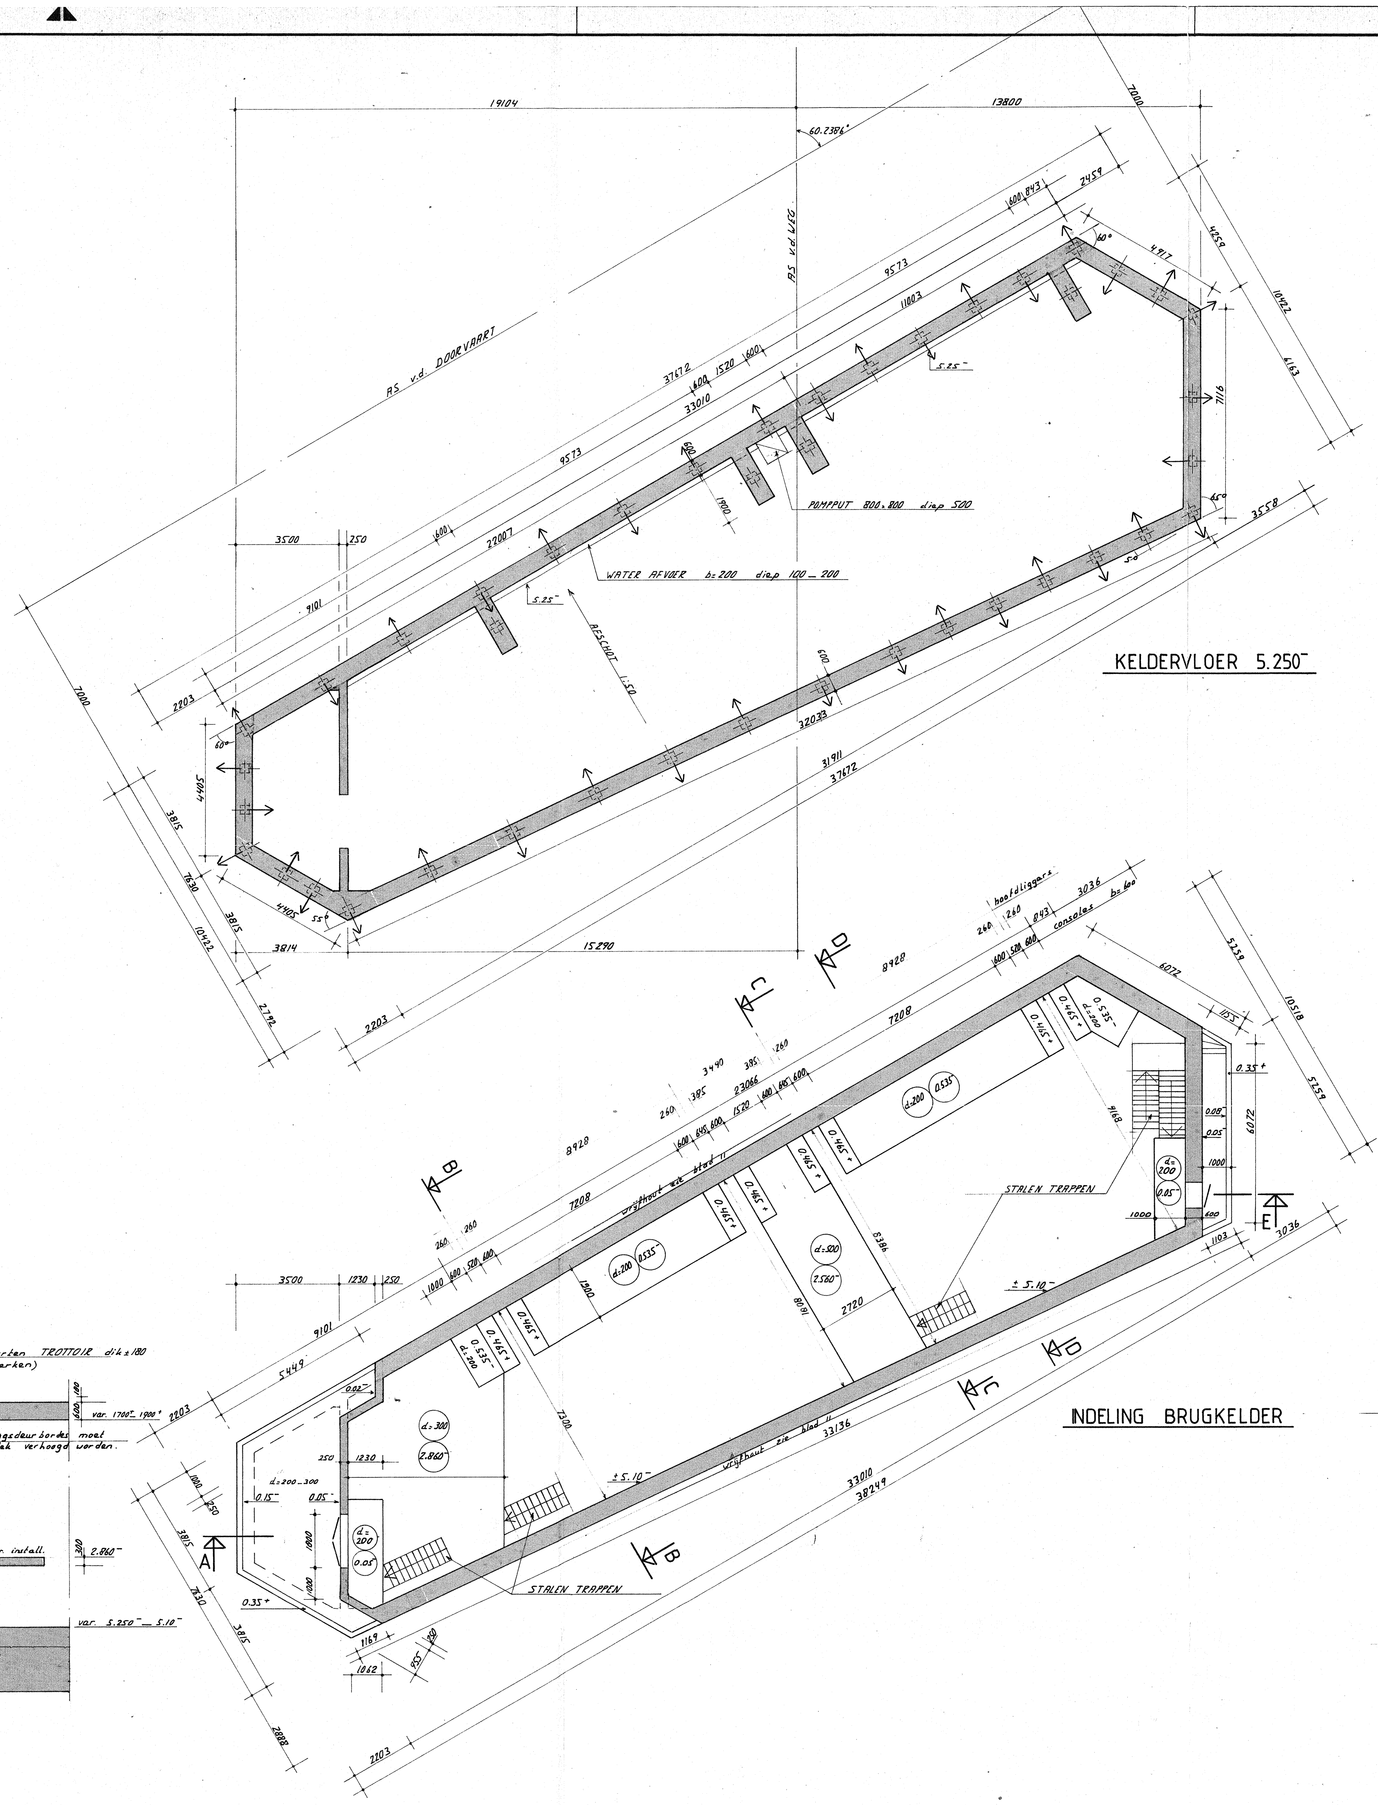

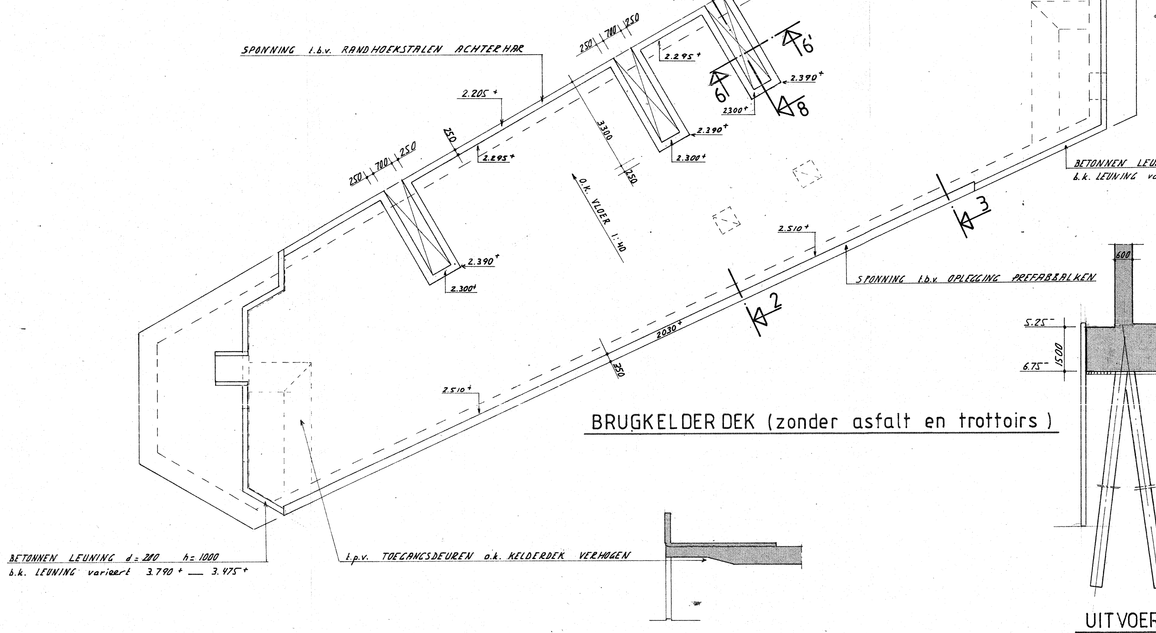

BRUGKELDER DEK (zonder asfalt en trottoirs)

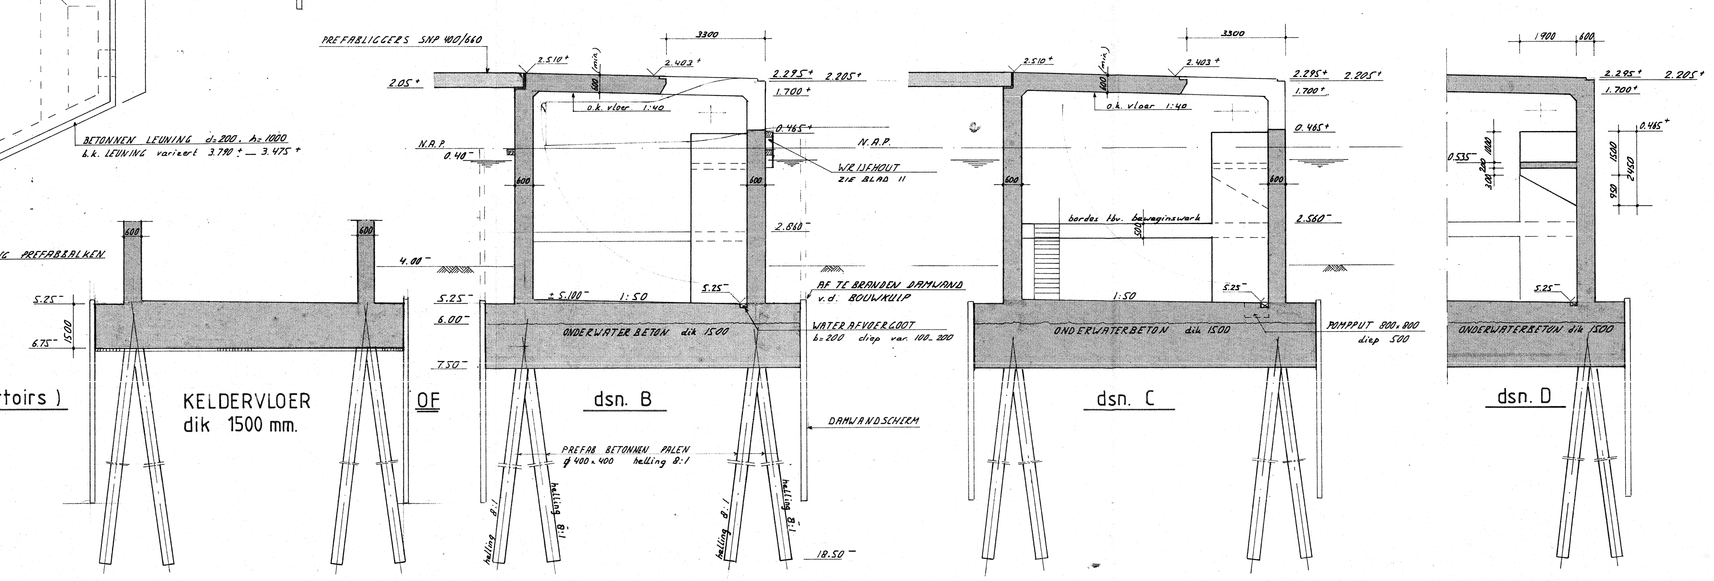

UITVOERING KELDERVLOER : de aannemer heeft de keus uit 2 methoden zoals beschreven in het bestek.

ZIE VOOR DETAILS 1 t/m 10 : BLAD 9
ZIE VOOR VASTE OVERSPANNING : BLAD 10
ZIE VOOR WRIJFHOUT etc. : BLAD 11

maten in:	mm				
hoogtematen in m. t.o.v.	NAP				
schaal	1:100		wijz. A	wijz. B	wijz. C
getekend	EA. Lodder	1 – 8 – 83			
gecontr:					
gez. pr. l.					
gez.					

opm. 8/18

werk: Verlengde Neherkade/Brug over de Trekvliet
Brugkelder

4

DIENST der GEMEENTEWERKEN van 's GRAVENHAGE	tekening nr.: 83–322	calq. gefotogr. op:
	formaat: A0	calq. (jaar) bewaren tot:
	aant. bladen:	blad: 8
bestek: 267 dienst: 1983	afdeling: CBP	