


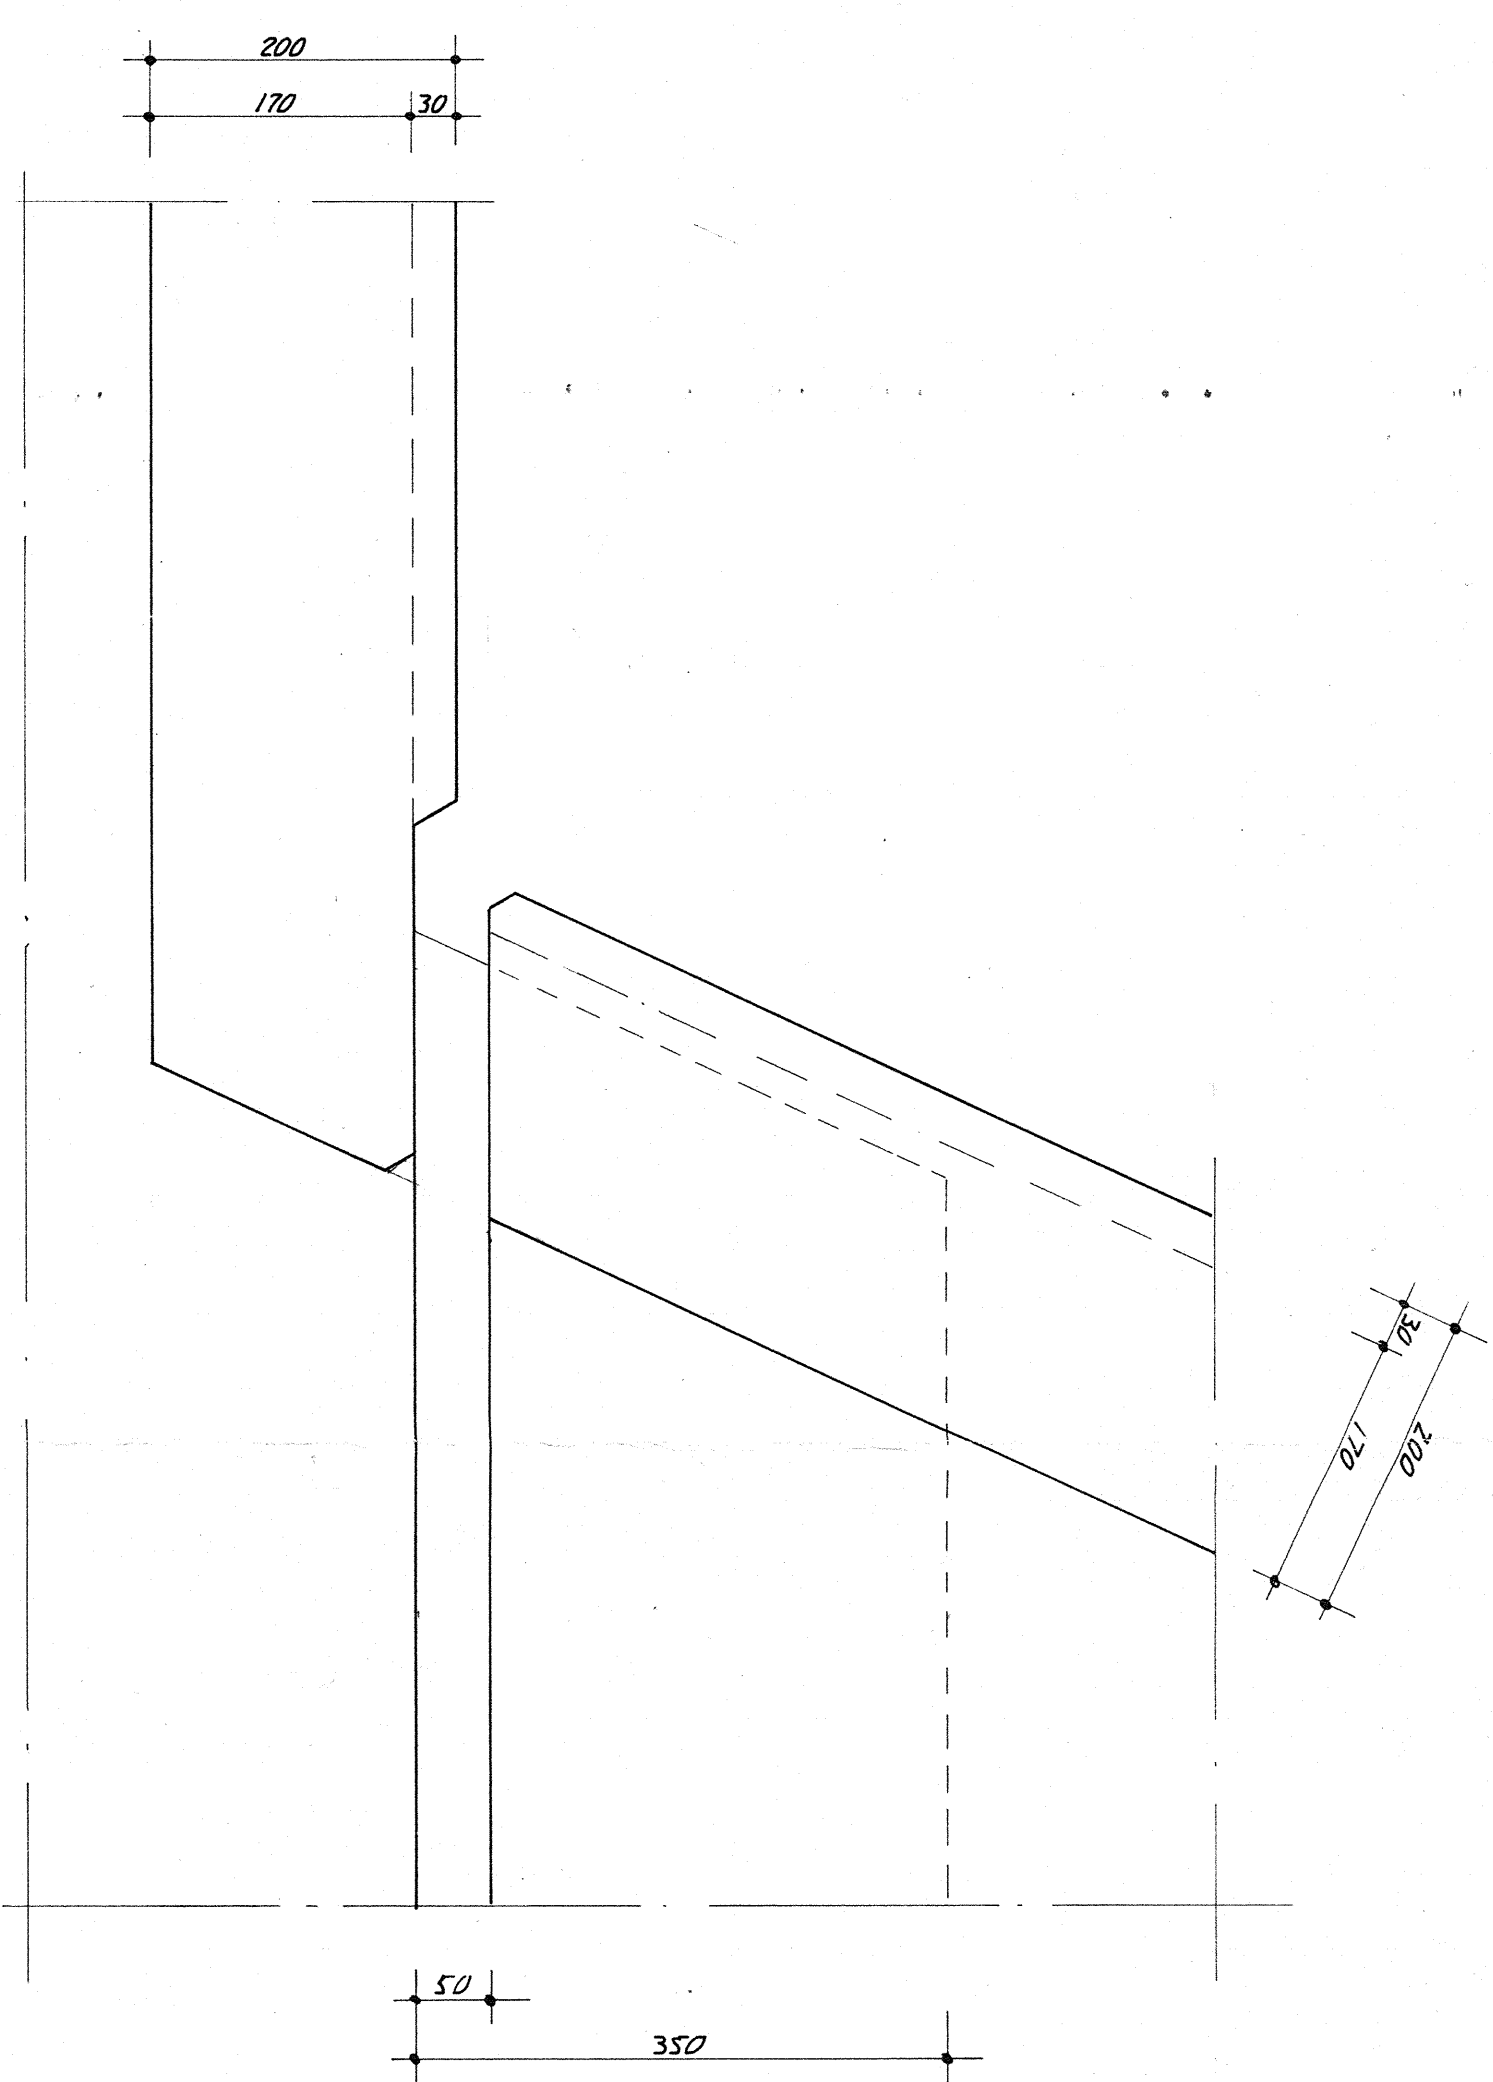

VESEL BETON

DETIL II

350

50


500

300


100

100

b.k. beton	l.p.v. RIL-VEC	: 2.51'
b.k. beton	l.p.v. TROTTOIR	: 2.63'

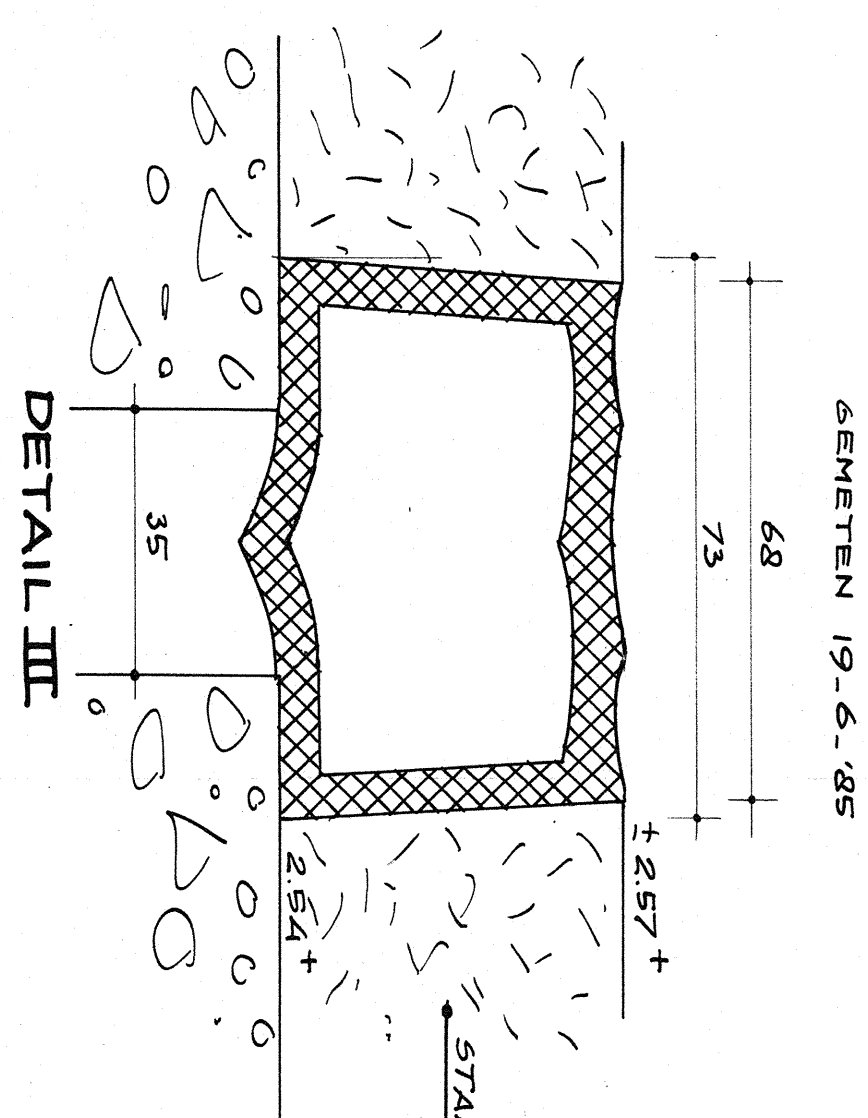

DSTN. 1-1

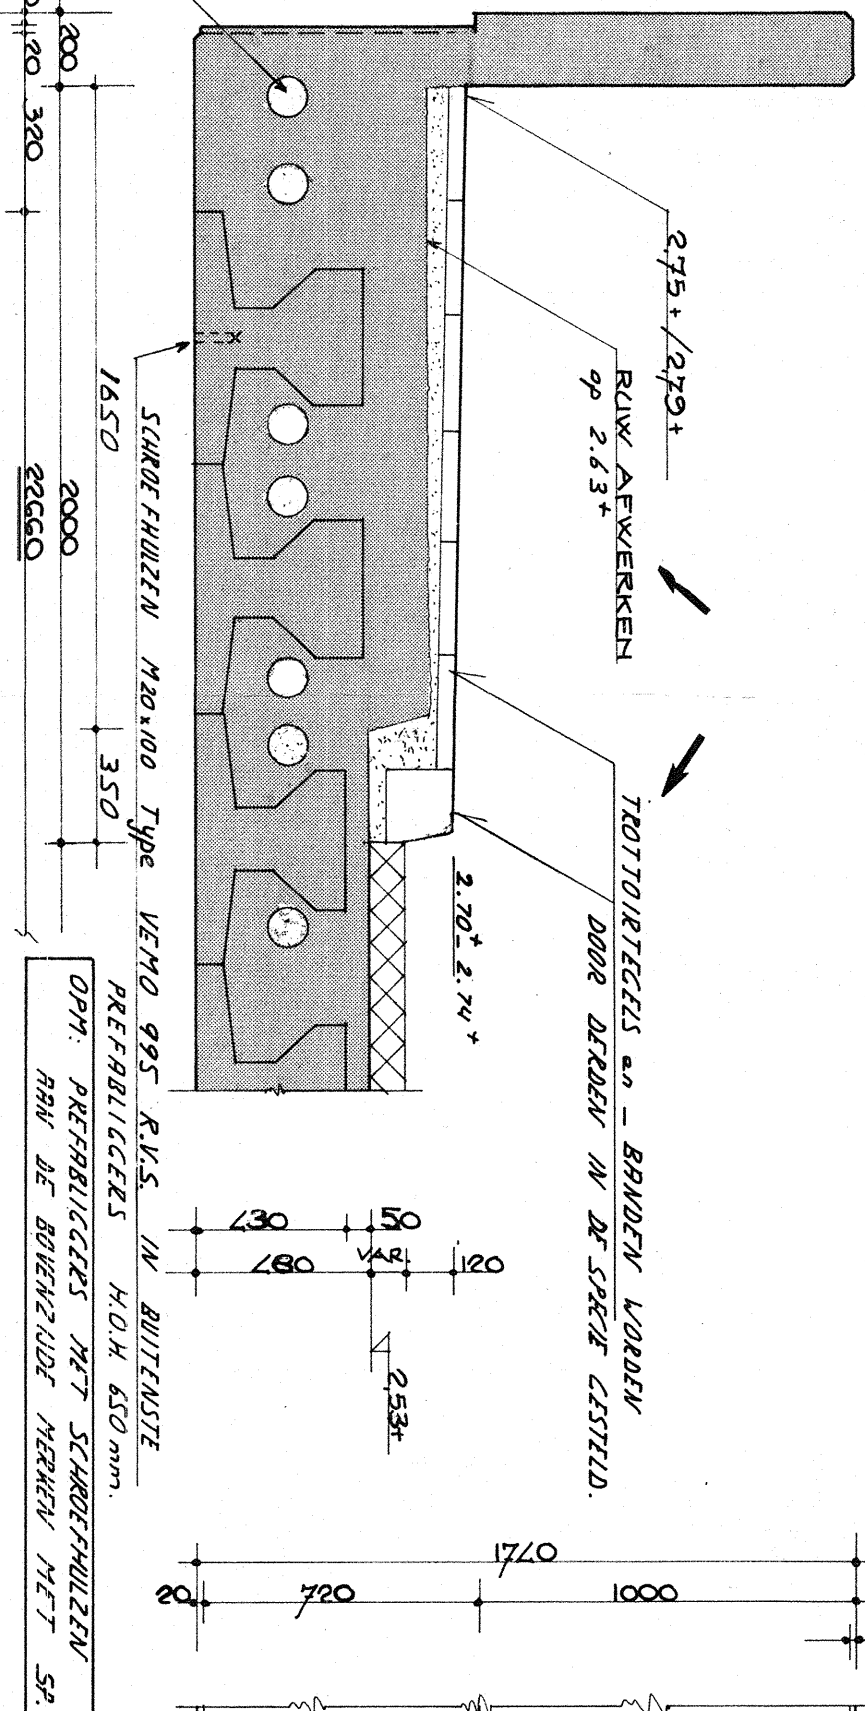


AANZICHT 2.2

DST. 3

AANTZICHT 6

DST. 7

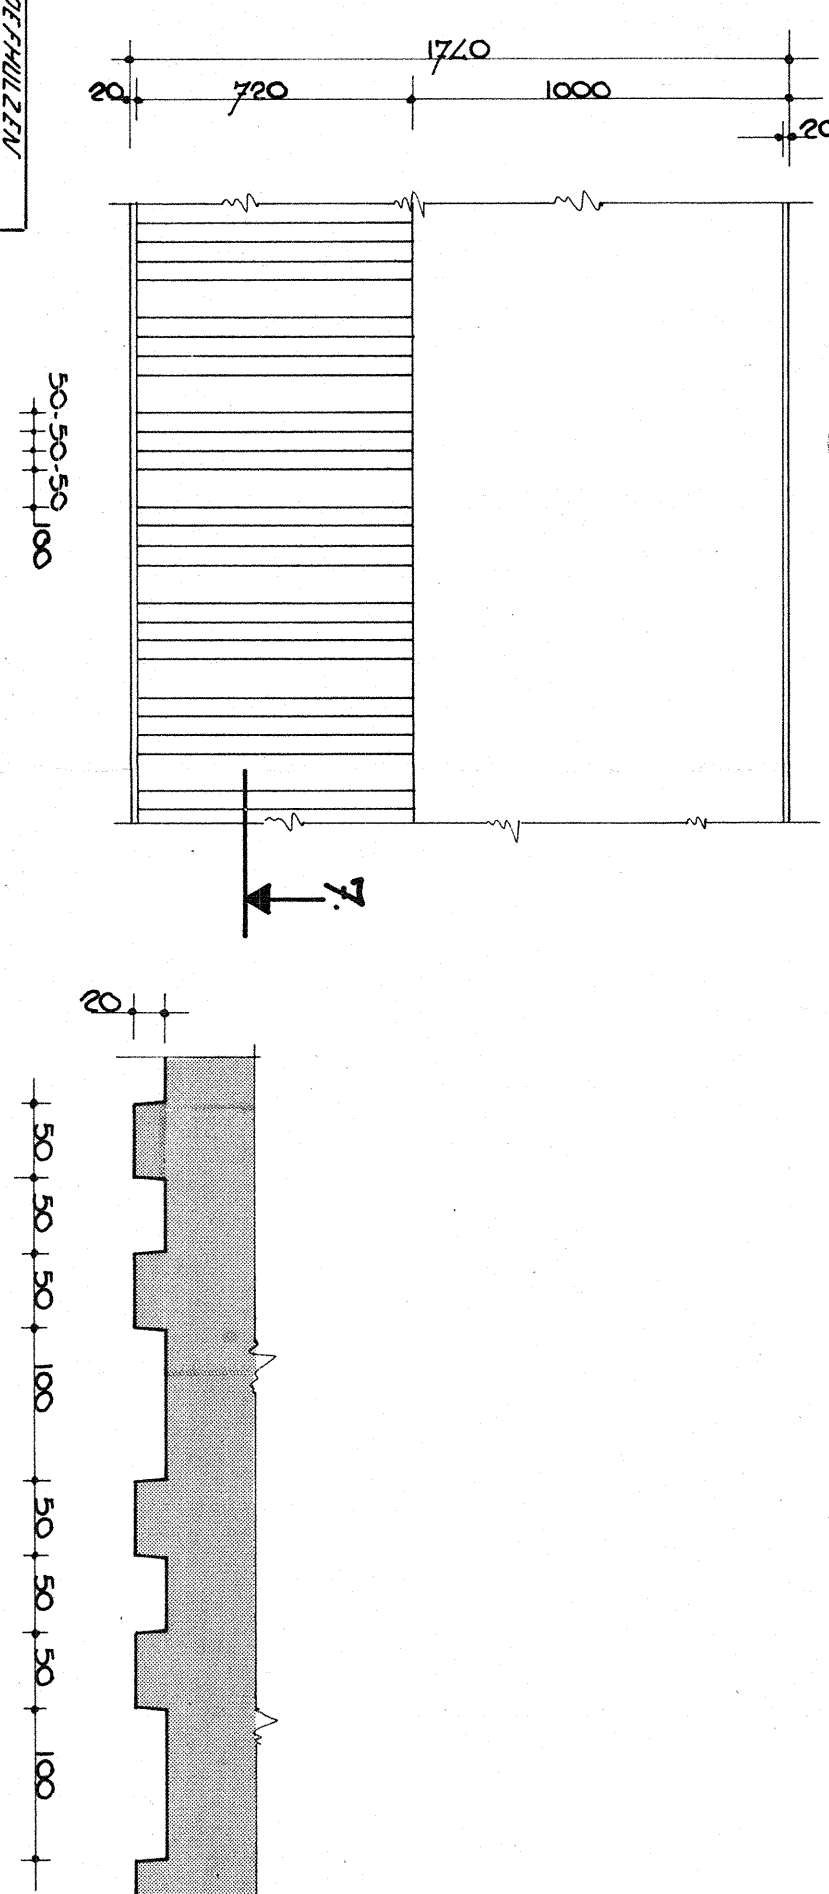D5H.4

DETAIL A

DSI.5

DSN. 9

[illegible]

LEVENING EN MONTAGE DOOR SCHIKKETON .	
4 STUKS BALKEN SNP 450/660 lg 8685	
30 STUKS BALKEN SNP 400/660 lg 8685	
-MEDEEEN VLIJDBEERPLAAT	
-68 STUKS GURJ.OPLEEGINGEN	
ZIE VOOR OPLEGBALK LANDHOOFZIJDE	BLAD 6
ZIE VOOR BRUGGEDROEK MET OPLEGBALK	BLAD 20

REVISIE

GET	<i>l.d. HONT</i>	<i>13/08/85</i>
GEZ.		
AKK.		<i>8/11/85</i>
DE PRL		

Verlengde Neherkade / Brug over de Trekvluit
Vaste Overspanning



Dienst der Gemeentewerken van 's GRAVENHAGE	tekening nr.: 83-324	databeoordeling: ops.
format: AO	aant. bladen:	eindg. l. jaar) bewaren tot:
aanl. datering: CBP		biedt
bestek: 267	dieraan: 1983	10 A

10 A