



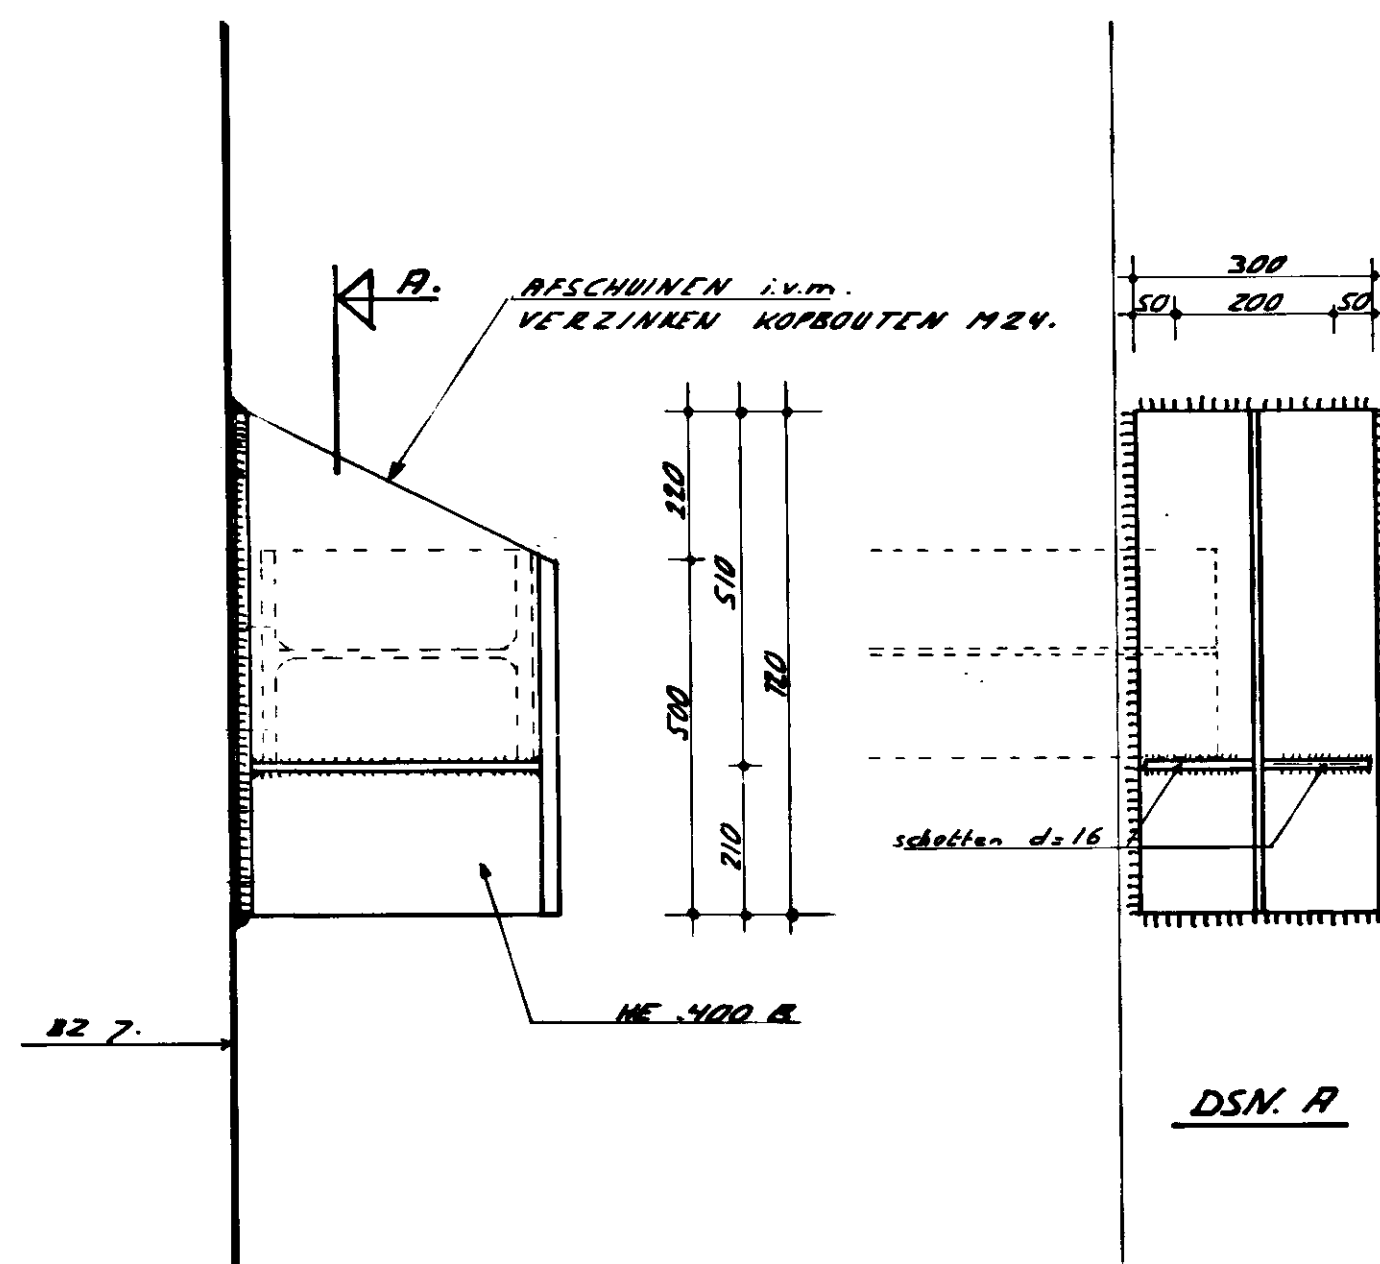

CORDING HE 340 B Lg. 9800

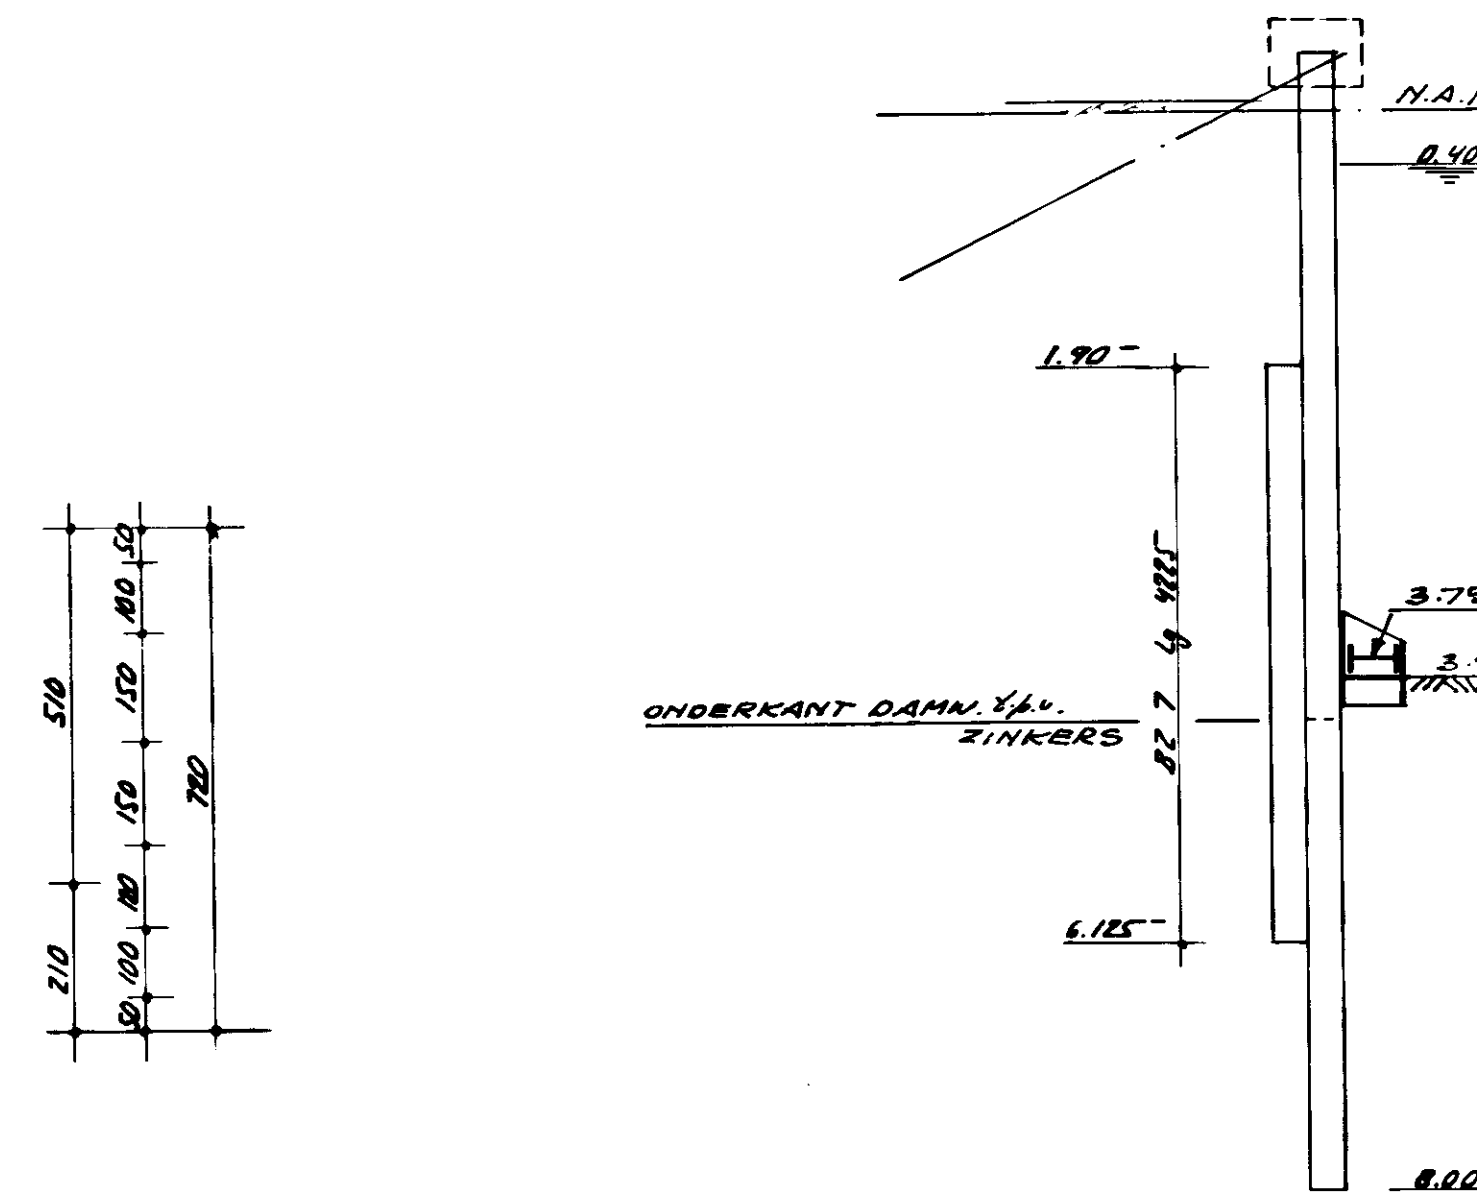

REVISIE

GET	vd. Horst	23
GEZ		
AKK		
DE PR L		

maten in <i>mm.</i>						0 10 20 30 40 50 60 70 80 90 100									
hoogtematen in m. t.o.v. <i>N.A.P.</i>															
schaal	<i>1:10</i>	<i>1:50</i>	wijz. A	wijz. B	wijz. C	opm.									
getekend	<i>E.A. Lodder</i>	<i>1.2.'84</i>				<i>ALLE LASSEN</i>									
gecontr.															
gez. pr. I.															
gez.															
werk:			<i>VERLENGDE NEHERKADE / BRUG o/d TREKVL.</i>												
			<i>GORDING + ANKERSTOELEN t.b.v. DAMWAND t.p.v. ZIN</i>												
DIENST der GEMEENTEWERKEN van 's GRAVENHAGE			tekening nr.: <i>83-347</i>			calq. gefotogr. op:									
			formaat:			calq. (jaar) bewaren tot:									
			aant. bladen:			blad:									
			afdeling:			<i>32</i>									
bestek: <i>267</i>		dienst: <i>1983</i>													

83-347