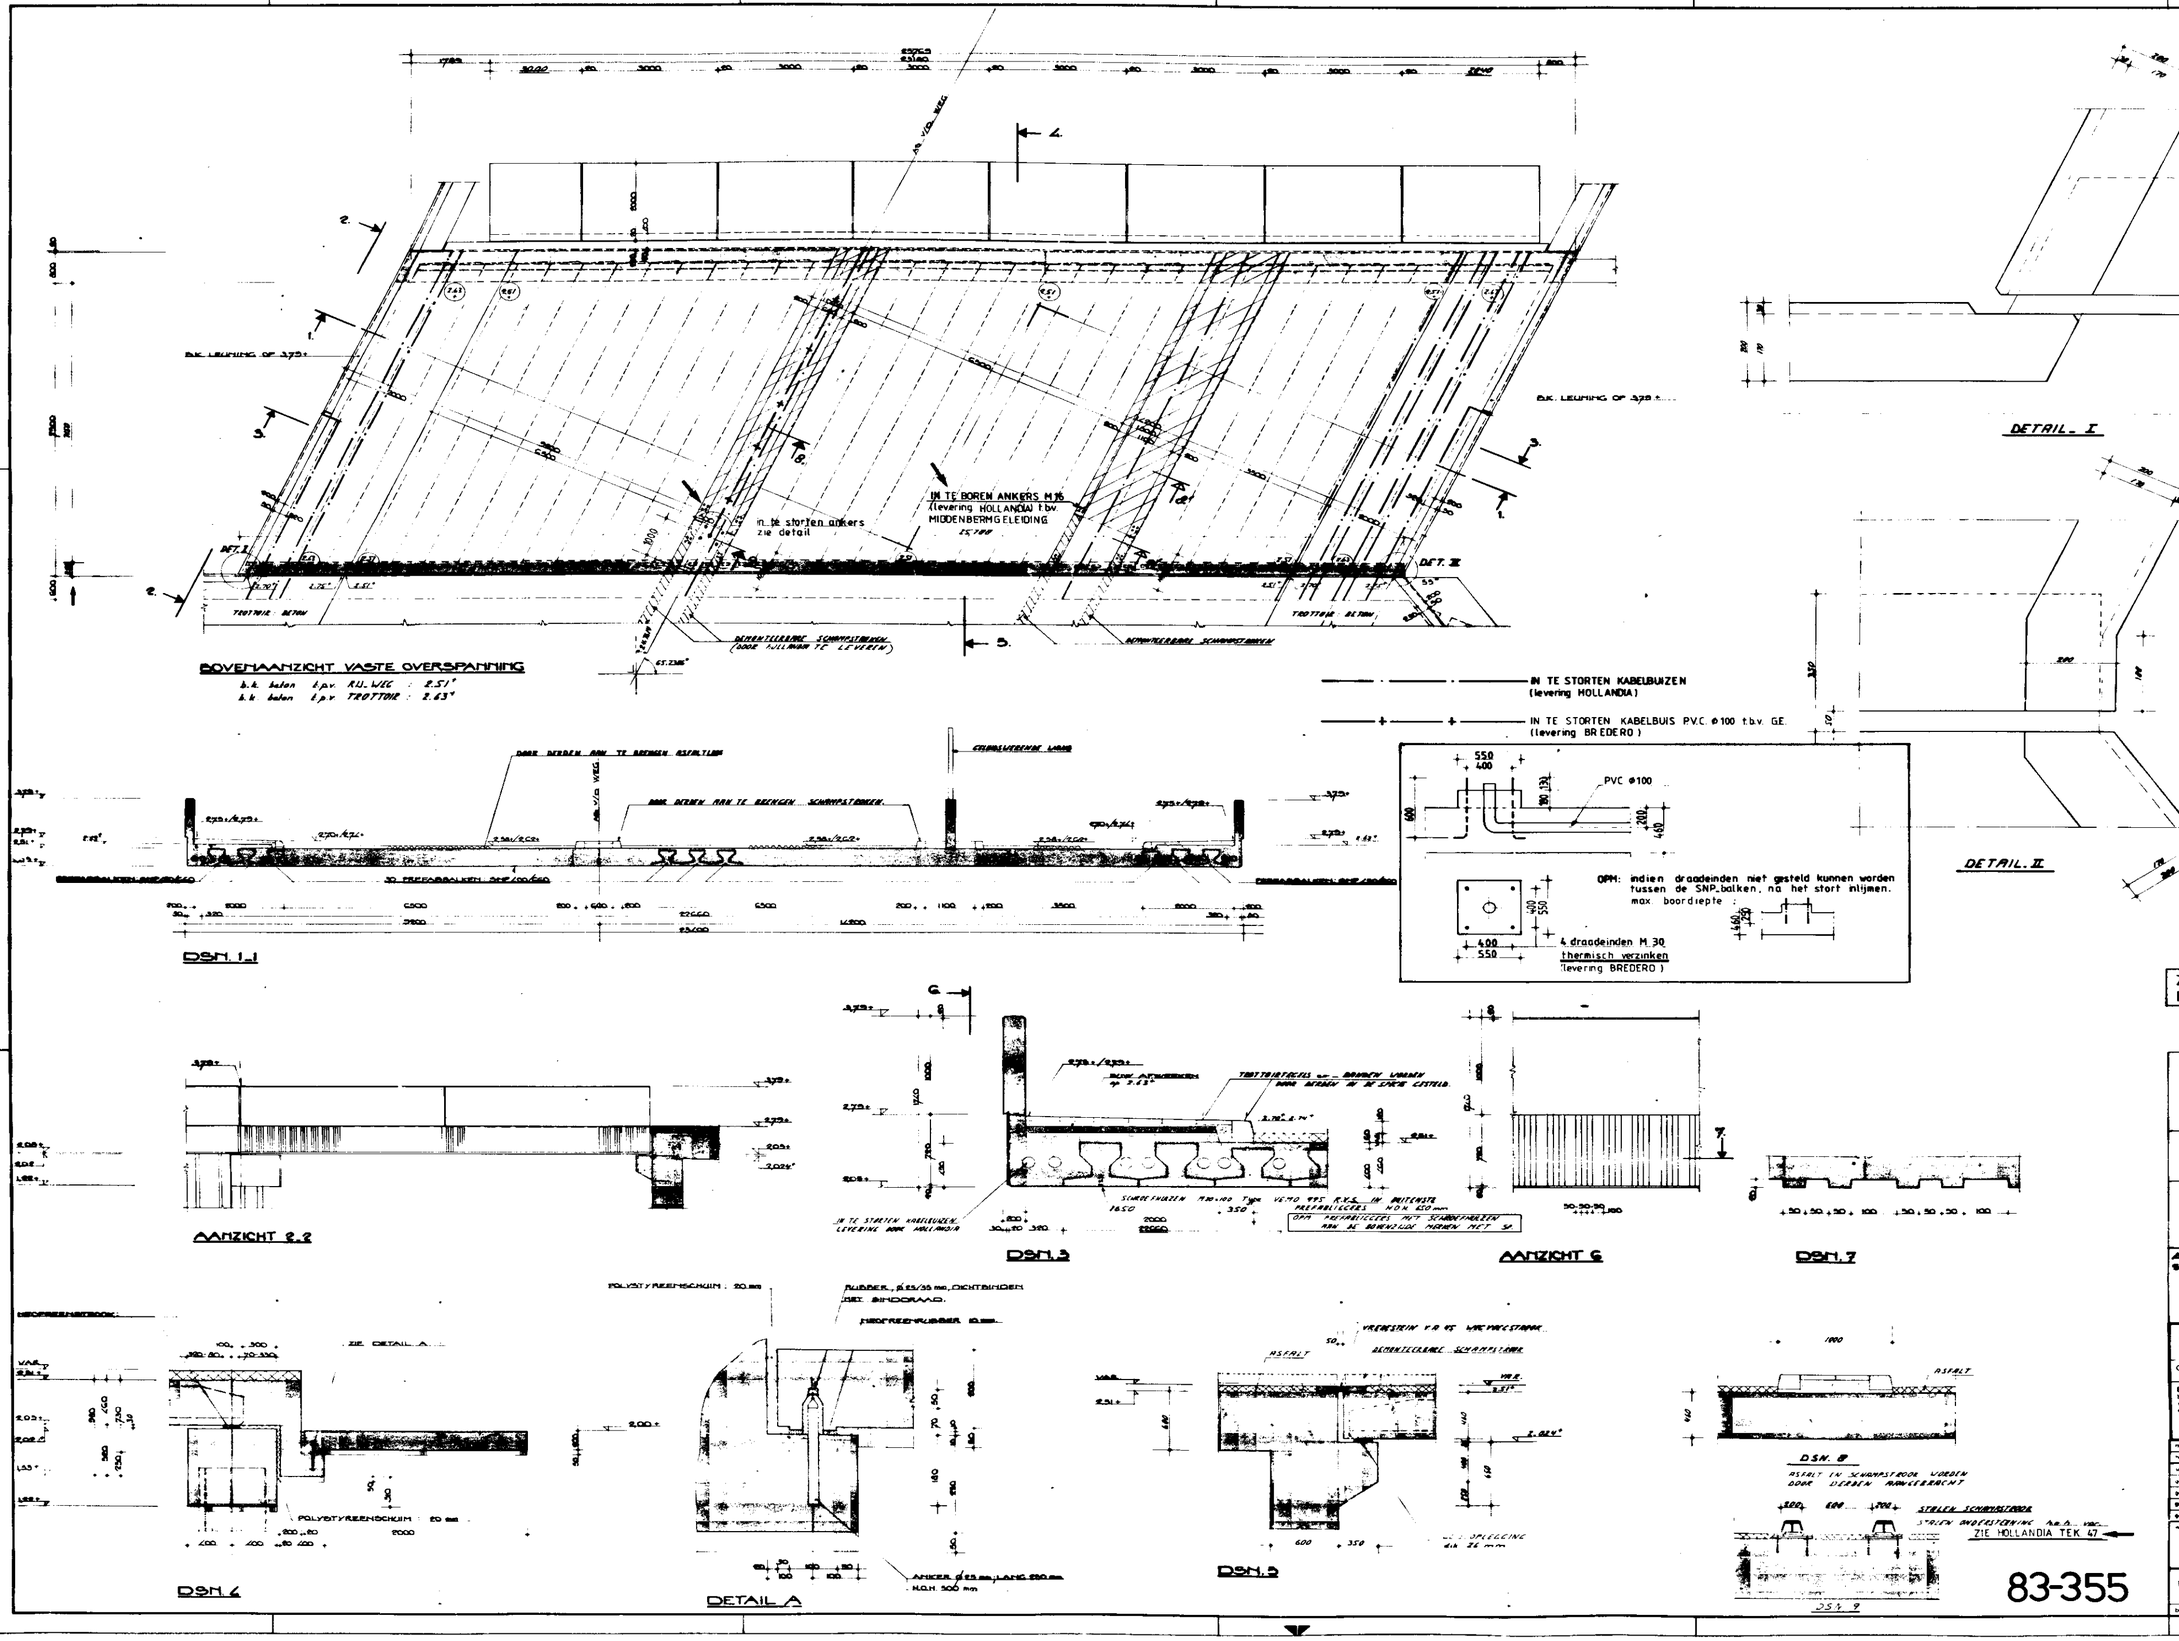

ZIE VOOR IN TE STORTEN ONDERDELEN (levering
HOLLANDIA TEK. 43, 47

LEVERING EN MONTAGE DOOR SCHOKBETON :

- 4 STUKS BALKEN SNP 450/660 lg. 8685
- 30 STUKS BALKEN SNP 400/560 lg. 8685
- NEOPREEN VOLRUBBERPLAAT
- 68 STUKS GLIJ.OPLEGGINGEN

ZIE VOOR OPLEGBALK LANDHOOFDZIJDE BLAD 6
ZIE VOOR BRUGKELDERDEK MET OPLEGBALK BLAD 28

ALLEEN VOOR IN TE STORTEN ONDERDELEN

REVISIE

Betonstaal: FeB 220 glad, FeB 400 HK HW gerib, FeB 500 HK HW gerib	Aanduiding	Cement pc klasse, hsc klasse	Beton levering op
Gewapend beton kwaliteit B klasse		Vulbeton Werkvloerenbeton	kg cement pe kg cement pe
Betondekking : op buitenste wapening : balken onder mm boven mm zijkanten mm vloeren onde wanden binnen mm buiten mm			bove
kolommen rondom mm			storte

wapening in de hoeken aan buitenzijde

meten in	mm
hoogtemeter	NAP
schaal	1:5 1:20 1:50
getekend	E.A. Lodder 27.6.84
gecontr.	
gez. pr.	
gez.	

Verlengde Neherkade / Brug over de Vaste Overspanning

DIENST der GEMEENTEWERKEN van 's GRAVENHAGE

tekening nr	83. 355		
formaat	A0		
schr. staafw.			
afdeling	CBP		
bestek	267	datum	1983

83-355

A0 9.7x | A1 21x | A2 14.8x | A3 14.8x | A4 14.8x | A4 14.8x | A3 14.8x | A2 14.8x | A1 21x