

Legenda

Algemeen

- Kadastrale grenzen aan deze gegevens kunnen geen rechten worden ontleend
- Ondergrond bestaande situatie, BGT
- Bebouwing bestaand
- Bebouwing-overkapping bestaand
- DAK, Dak, geen activiteit
- DAK-GL, Glazen dak
- BHD, Beheer door derden
- Ladder/koolladder
- Entree middels deur
- VH-E, Gebonden verharding
- VH-E, Elementenverharding
- VH-H, Halfverharding
- VAL, Valondergrond
- VLO, Vlinder Hout

Verharding

- VH-E, Gebonden verharding
- VH-E, Elementenverharding
- VH-H, Halfverharding
- VAL, Valondergrond
- VLO, Vlinder Hout

Terreinrichting

- Zitbank
- Zitbank langer dan 2 meter
- Picknickbank
- AB, Afvalbak
- SK, Straatkolk
- HEK, Hekwerk
- POORT, Toegangspoot in hekwerk
- Obstakel
- Speeltoestel

Groenvoorziening

- VP, Vaste planten
- SED, Sedum dak, goede technische staat incl. grindrand ca. 0,50m en onderhoudspaden van elementenverharding
- SED-GR, Sedum dak, vergrast incl. grindrand ca. 0,50m en onderhoudspaden van elementenverharding
- SED-HV, Sedum dak met halfverharding incl. sedum, 50% halfverharding
- SED-HV-GR, Sedum dak met halfverharding vergrast
- BAM, Bamboe
- SM, Sierheesters
- B-6, Boom <6m hoog
- M, Boom meerstammig
- S, Solitaire heester
- KL1, Klimplanten <2,5 m
- KL2, Klimplanten >2,5 m
- P, Plantenbakken Meerjarige beplanting

Niet voor uitvoering

alle maten en peilen in het werk controleren, afwijkingen direct melden aan de directie




IJsselkade 9a 7201 HB Zutphen
 telefoon 0575.585220
 e-mail info@smitsrinsma.nl
 website www.smitsrinsma.nl

Erasmus MC beheercontract

Hoeveelhedentekening overzichtsblad - daktuinen

projectnr.:	20210056		
doc.nr.:	20210056-BH-01 A2.0		
getekend:	DB/SN	document:	tekening
goedgekeurd:	NL	status:	definitief
aantal bl.:	0 van 12	formaat:	A3
schaal:	1:2500	datum:	01-09-2021

ondergrond: BGT, BRK, Dakveiligheidsplattegonden Erasmus MC

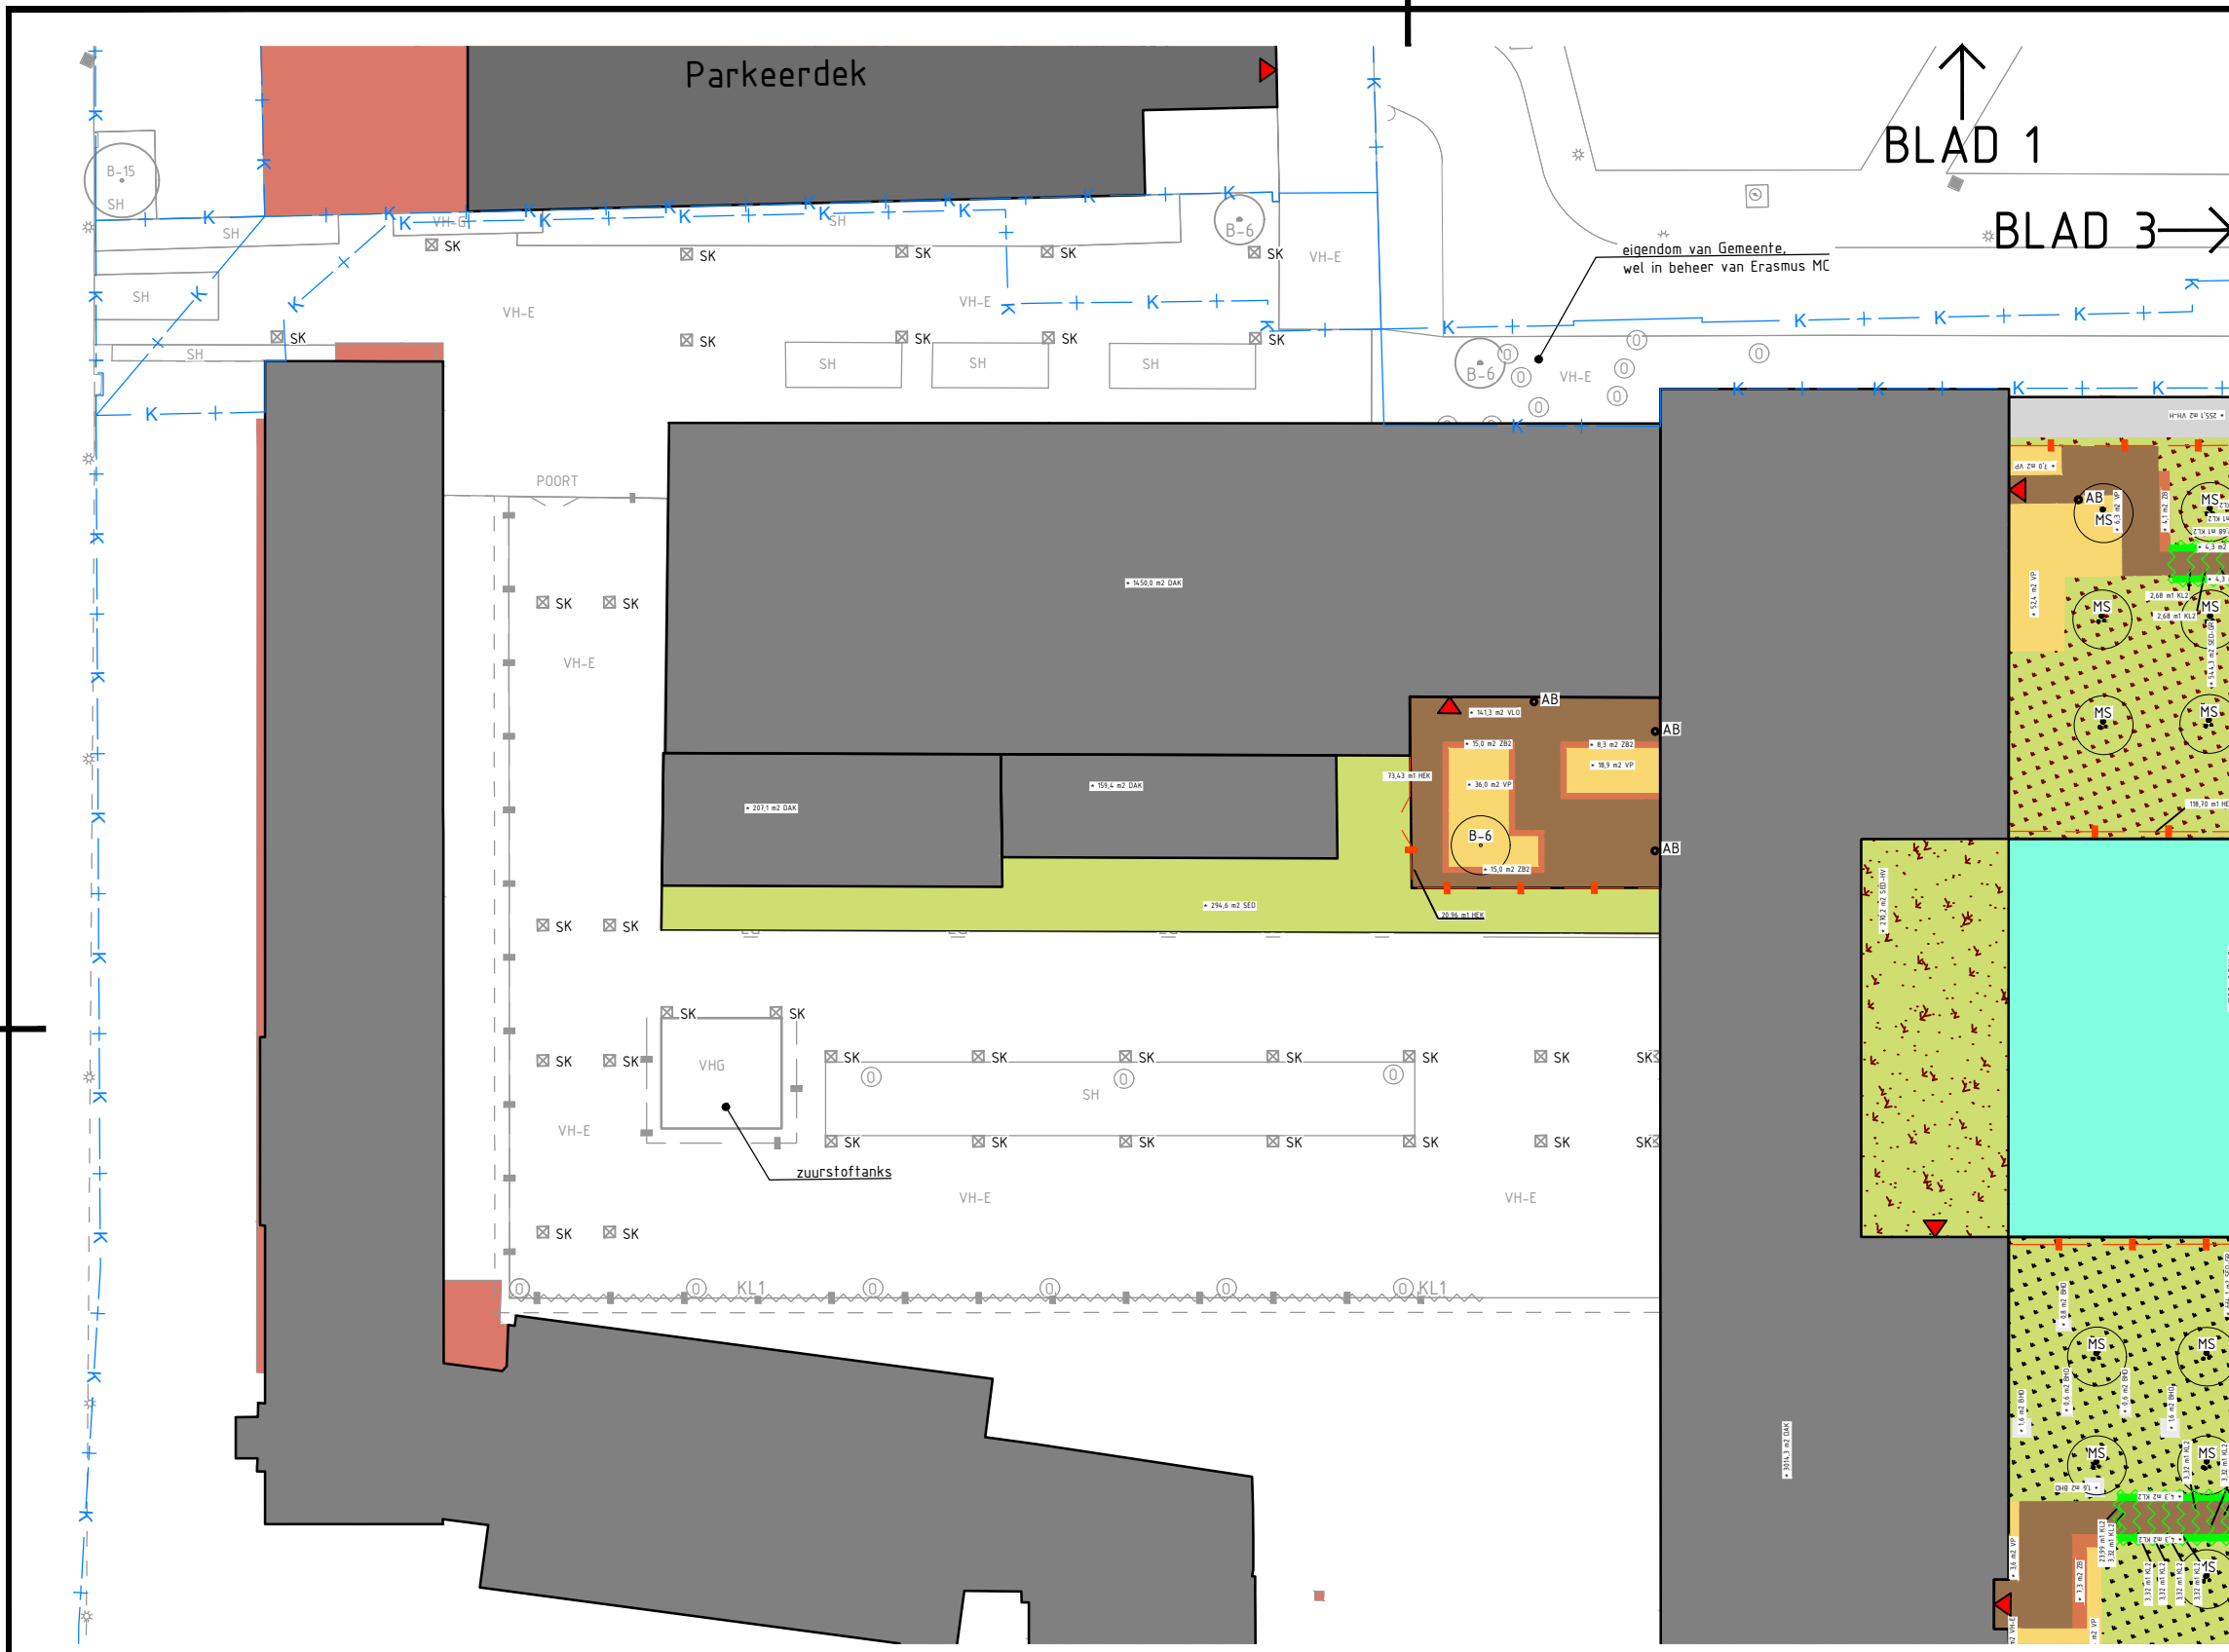

- ### Legenda
- Algemeen**
- Kadastrale grenzen aan deze gegevens kunnen geen rechten worden ontleend
 - Ondergrond bestaande uit: BGT
 - Bebouwing
 - Bebouwing-overkapping bestaand
 - DAK: Dak, geen activiteit
 - GL: Glazen dak
 - BHD: Beheer door derden
 - Ladder/kooiladder
 - Entree middels deur
- Verharding**
- VH-E: Gebonden verharding
 - VH-E: Elementenverharding
 - VH-H: Halfverharding
 - VAL: Valondergrond
 - VEG: Vlinder heest
- Terreinrichting**
- Zifbank
 - Zifbank langer dan 2 meter
 - Picknickbank
 - Afvalbak
 - SK: Straatkolik
 - HEK: Hekwerk
 - POORT: Toegangspoort in hekwerk
 - Obstakel
 - Speeltoestel
- Groenvoorziening**
- VP: Vaste planten
 - SED: Sedum dak, goede technische staat met grond en 5.50m en onderhoudspaden van elementenverharding
 - SED-GR: Sedum dak, vergrast met grond en 5.50m en onderhoudspaden van elementenverharding
 - SED-HV: Sedum dak met halfverharding 50% sedum, 50% halfverharding
 - SED-HV-GR: Sedum dak met halfverharding vergrast
 - BAH: Bamboe
 - SH: Sierheesters
 - E-5: Boom -6m hoog
 - E-M: Boom meerstammig
 - SO: Solitaire heester
 - KL1: Klimplanten +2,5 m
 - KL2: Klimplanten +2,5 m
 - Plantenbakken
 - Heerjage beplanting



Niet voor uitvoering

alle maten en peilen in het werk controleren, afwijkingen direct melden aan de directie

Erasmus MC beheercontract

Hoeveelhedentekening daktuinen




IJsselkade 9a 7201 HB Zutphen
 telefoon 0575.585220
 e-mail info@smitsrinsma.nl
 website www.smitsrinsma.nl

projectnr.:	20210056		
doc.nr.:	20210056-BH-01 A2.0		
getekend:	DB/SN	document:	tekening
goedgekeurd:	NL	status:	definitief
aantal bl.:	2 van 12	formaat:	A4
schaal:	1:500	datum:	01-09-2021


ondergrond: BGT, BRK, Dakveiligheidsplattegonden Erasmus MC

← BLAD 1

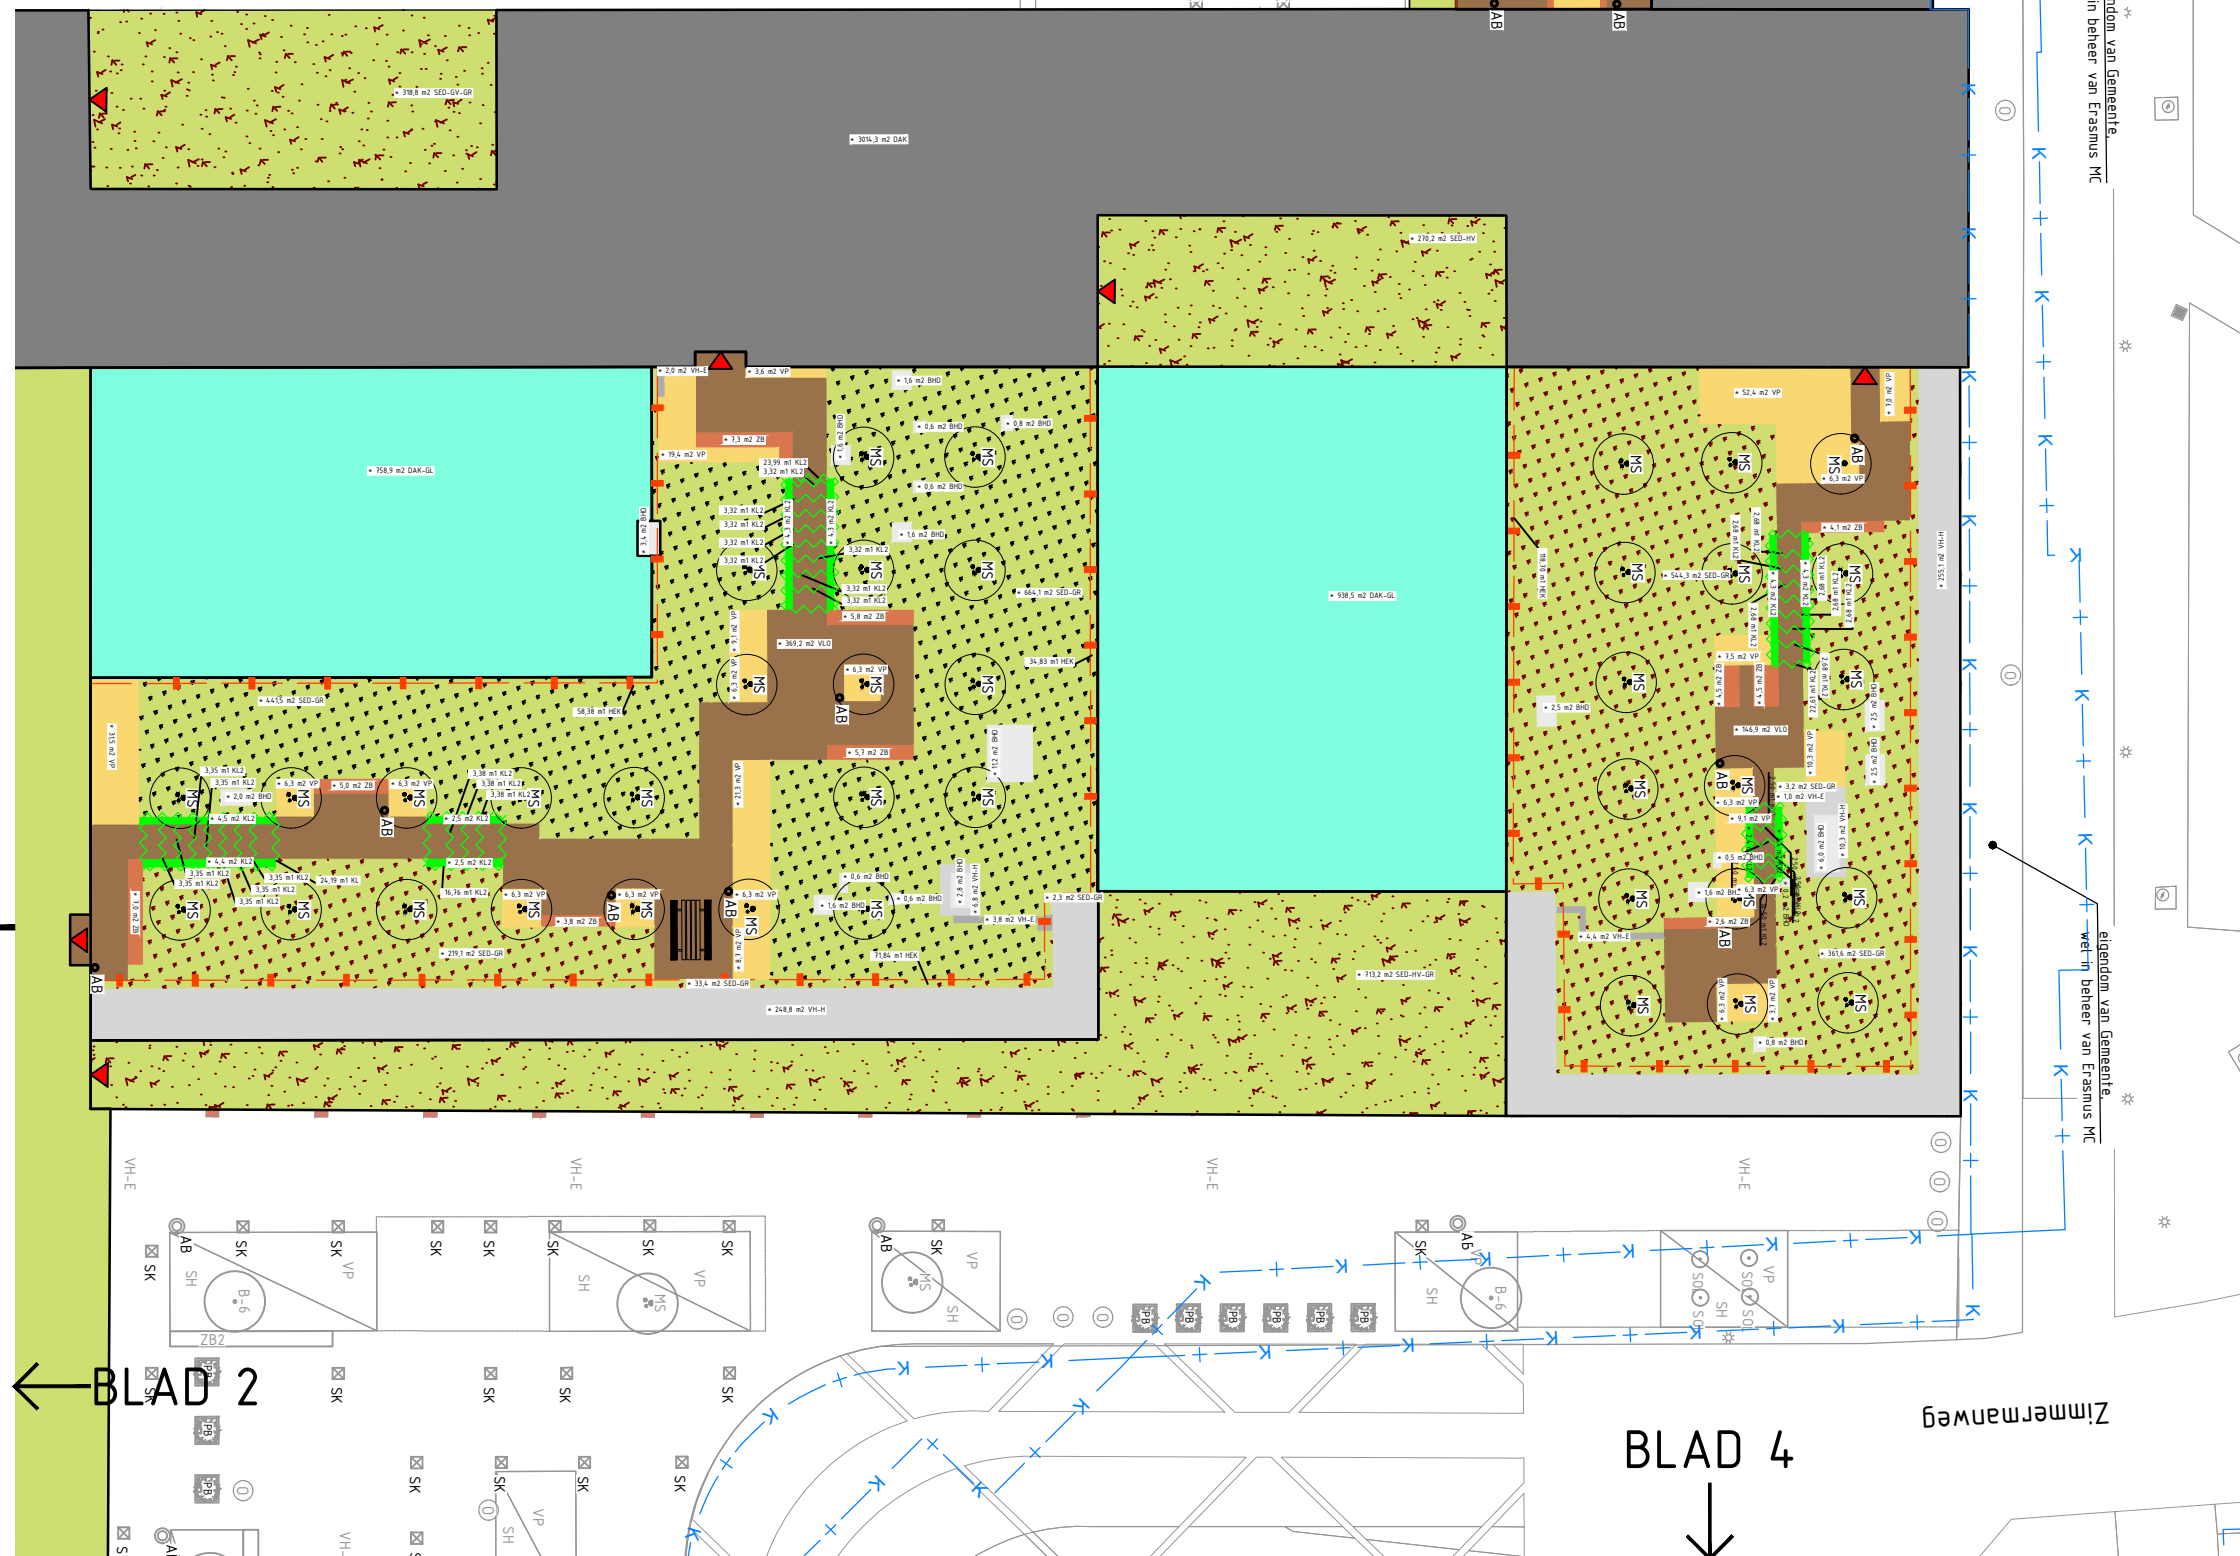

- ### Legenda
- Algemeen**
- Kadastrale grenzen aan deze gegevens kunnen geen rechten worden ontleend
 - Ondergrond bestaande uit: BGT
 - Bebouwing bestaand
 - Bebouwing-overkapping bestaand
 - Dak, geen activiteit
 - Glazen dak
 - Beheer door derden
 - Ladder/kooiladder
 - Entree middels deur
 - Gebonden verharding
 - Elementenverharding
 - Halfverharding
 - Valondergrond
 - Vlonder
- Groenvoorziening**
- VP Vaste planten
 - SED Sedum dak, goede technische staat met grond en ca. 5.00m en onderhoopspaten van elementenverharding
 - SED-GR Sedum dak, vergrast met grond en ca. 5.00m en onderhoopspaten van elementenverharding
 - SED-HV Sedum dak met halfverharding 50% sedum, 50% halfverharding
 - SED-HV-GR Sedum dak met halfverharding vergrast
 - BAM Bamboe
 - SH Sierheesters
 - B-6 Boom -6m hoog
 - BM Boom meerstammig
 - SH Solitaire heester
 - KL1 Klimplanten +2,5 m
 - KL2 Klimplanten +2,5 m
 - Plantenbakken
 - Heerjange beplanting
- Verharding**
- VH-E Gebonden verharding
 - VH-E Elementenverharding
 - VH-H Halfverharding
 - VAL Valondergrond
 - VLO Vlonder
- Terreinrichting**
- ZB Zifbank
 - ZB2 Zifbank langer dan 2 meter
 - PB Picknickbank
 - AB Afvalbak
 - SK Straatkoek
 - HEX Hekwerk
 - POORT Toegangspoort in hekwerk
 - OB Obstakel
 - ST Speeltoestel

Overzichtstekening

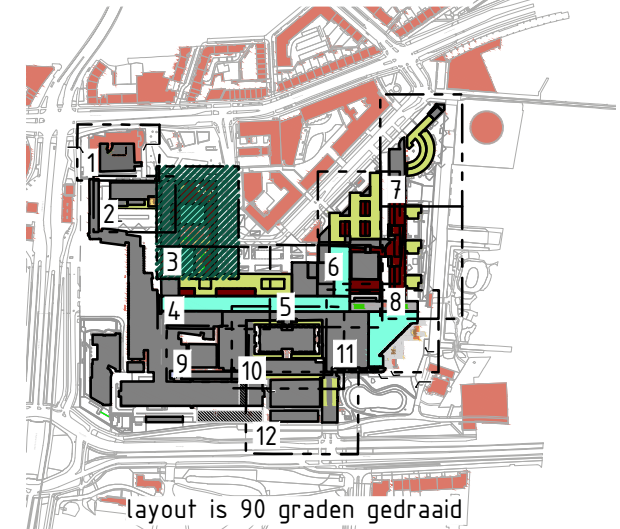

← BLAD 2

BLAD 4

Niet voor uitvoering

alle maten en peilen in het werk controleren, afwijkingen direct melden aan de directie

Erasmus MC beheercontract


Hoeveelhedentekening daktuinen



IJsselkade 9a 7201 HB Zutphen
 telefoon 0575.585220
 e-mail info@smitsrinsma.nl
 website www.smitsrinsma.nl

projectnr.:	20210056		
doc.nr.:	20210056-BH-01 A2.0		
getekend:	DB/SN	document:	tekening
goedgekeurd:	NL	status:	definitief
aantal bl.:	3 van 12	formaat:	A3
schaal:	1:500	datum:	01-09-2021

ondergrond: BGT, BRK, Dakveiligheidsplattegonden Erasmus MC

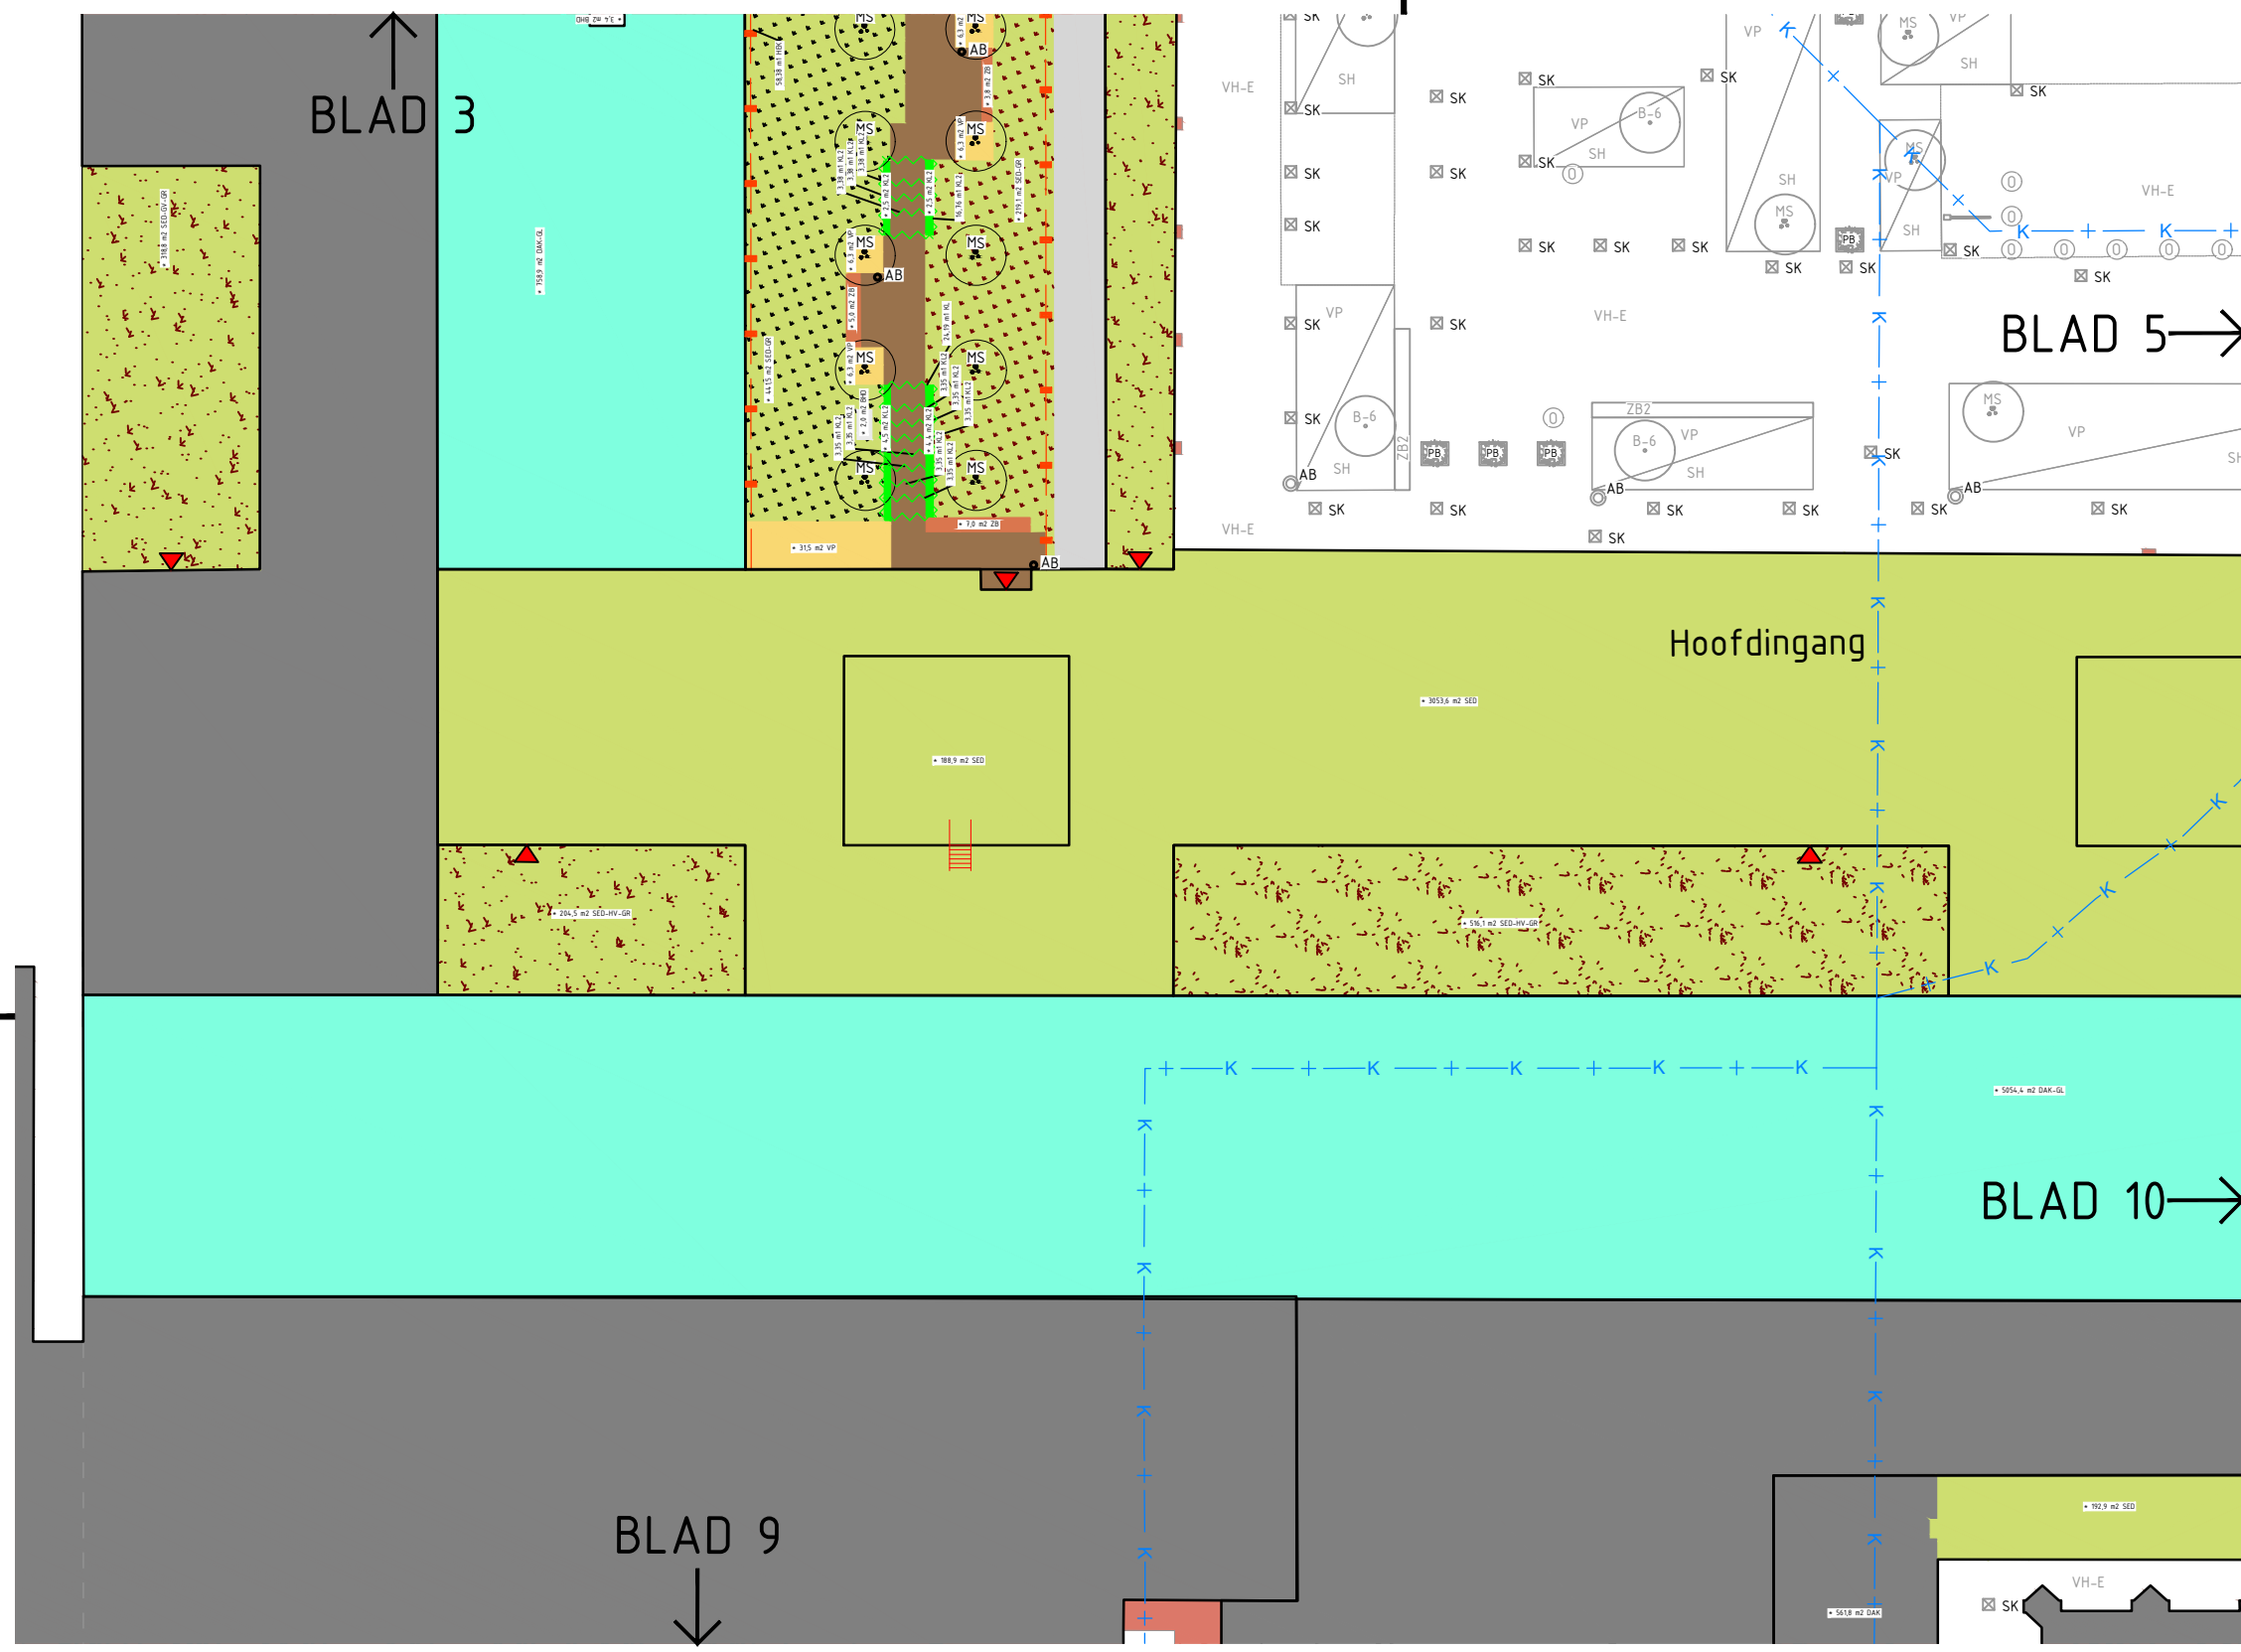

- ### Legenda
- Algemeen**
- Kadastrale grenzen aan deze gegevens kunnen geen rechten worden ontleend
 - Ondergrond bestaande uit: BGT
 - Bebouwing
 - Bebouwing-overkapping bestaand
 - Dak, geen activiteit
 - Glazen dak
 - Beheer door derden
 - Ladder/kooiladder
 - Entree middels deur
- Verharding**
- Gebonden verharding
 - Elementenverharding
 - Halfverharding
 - Valondergrond
 - Vlonder
- Terreinrichting**
- Zifbank
 - Zifbank langer dan 2 meter
 - Picknickbank
 - Afvalbak
 - Straatkolik
 - Hekwerk
 - Toegangspoort in hekwerk
 - Obstakel
 - Speeltoestel
- Groenvoorziening**
- VP Vaste planten
 - SED Sedum dak, goede technische staat met grondafte 5,50m en onderhoudspaden van elementenverharding
 - SED-GR Sedum dak, vergast met grondafte 5,50m en onderhoudspaden van elementenverharding
 - SED-HV Sedum dak met halfverharding 50% sedum, 50% halfverharding
 - SED-HV-GR Sedum dak met halfverharding vergast
 - BAM Bamboe
 - SH Sierheesters
 - B-6 Boom -6m hoog
 - MS Boom meerstammig
 - SOL Solitaire heester
 - KL1 Klimplanten +2,5 m
 - KL2 Klimplanten +2,5 m
 - Plantenbakken
 - Heerjange beplanting



Niet voor uitvoering
 alle maten en peilen in het werk controleren, afwijkingen direct melden aan de directie

Erasmus MC
 Universitair Medisch Centrum Rotterdam

SmitsRinsma
 Adviseurs groenvoorziening en terreinrichting


IJsselkade 9a 7201 HB Zutphen
 telefoon 0575.585220
 e-mail info@smitsrinsma.nl
 website www.smitsrinsma.nl

Erasmus MC beheercontract

Hoeveelhedentekening daktuinen

projectnr.:	20210056		
doc.nr.:	20210056-BH-01 A2.0		
getekend:	DB/SN	document:	tekening
goedgekeurd:	NL	status:	definitief
aantal bl.:	4 van 12	formaat:	A3
schaal:	1:500	datum:	01-09-2021

ondergrond: BGT, BRK, Dakveiligheidsplattegonden Erasmus MC

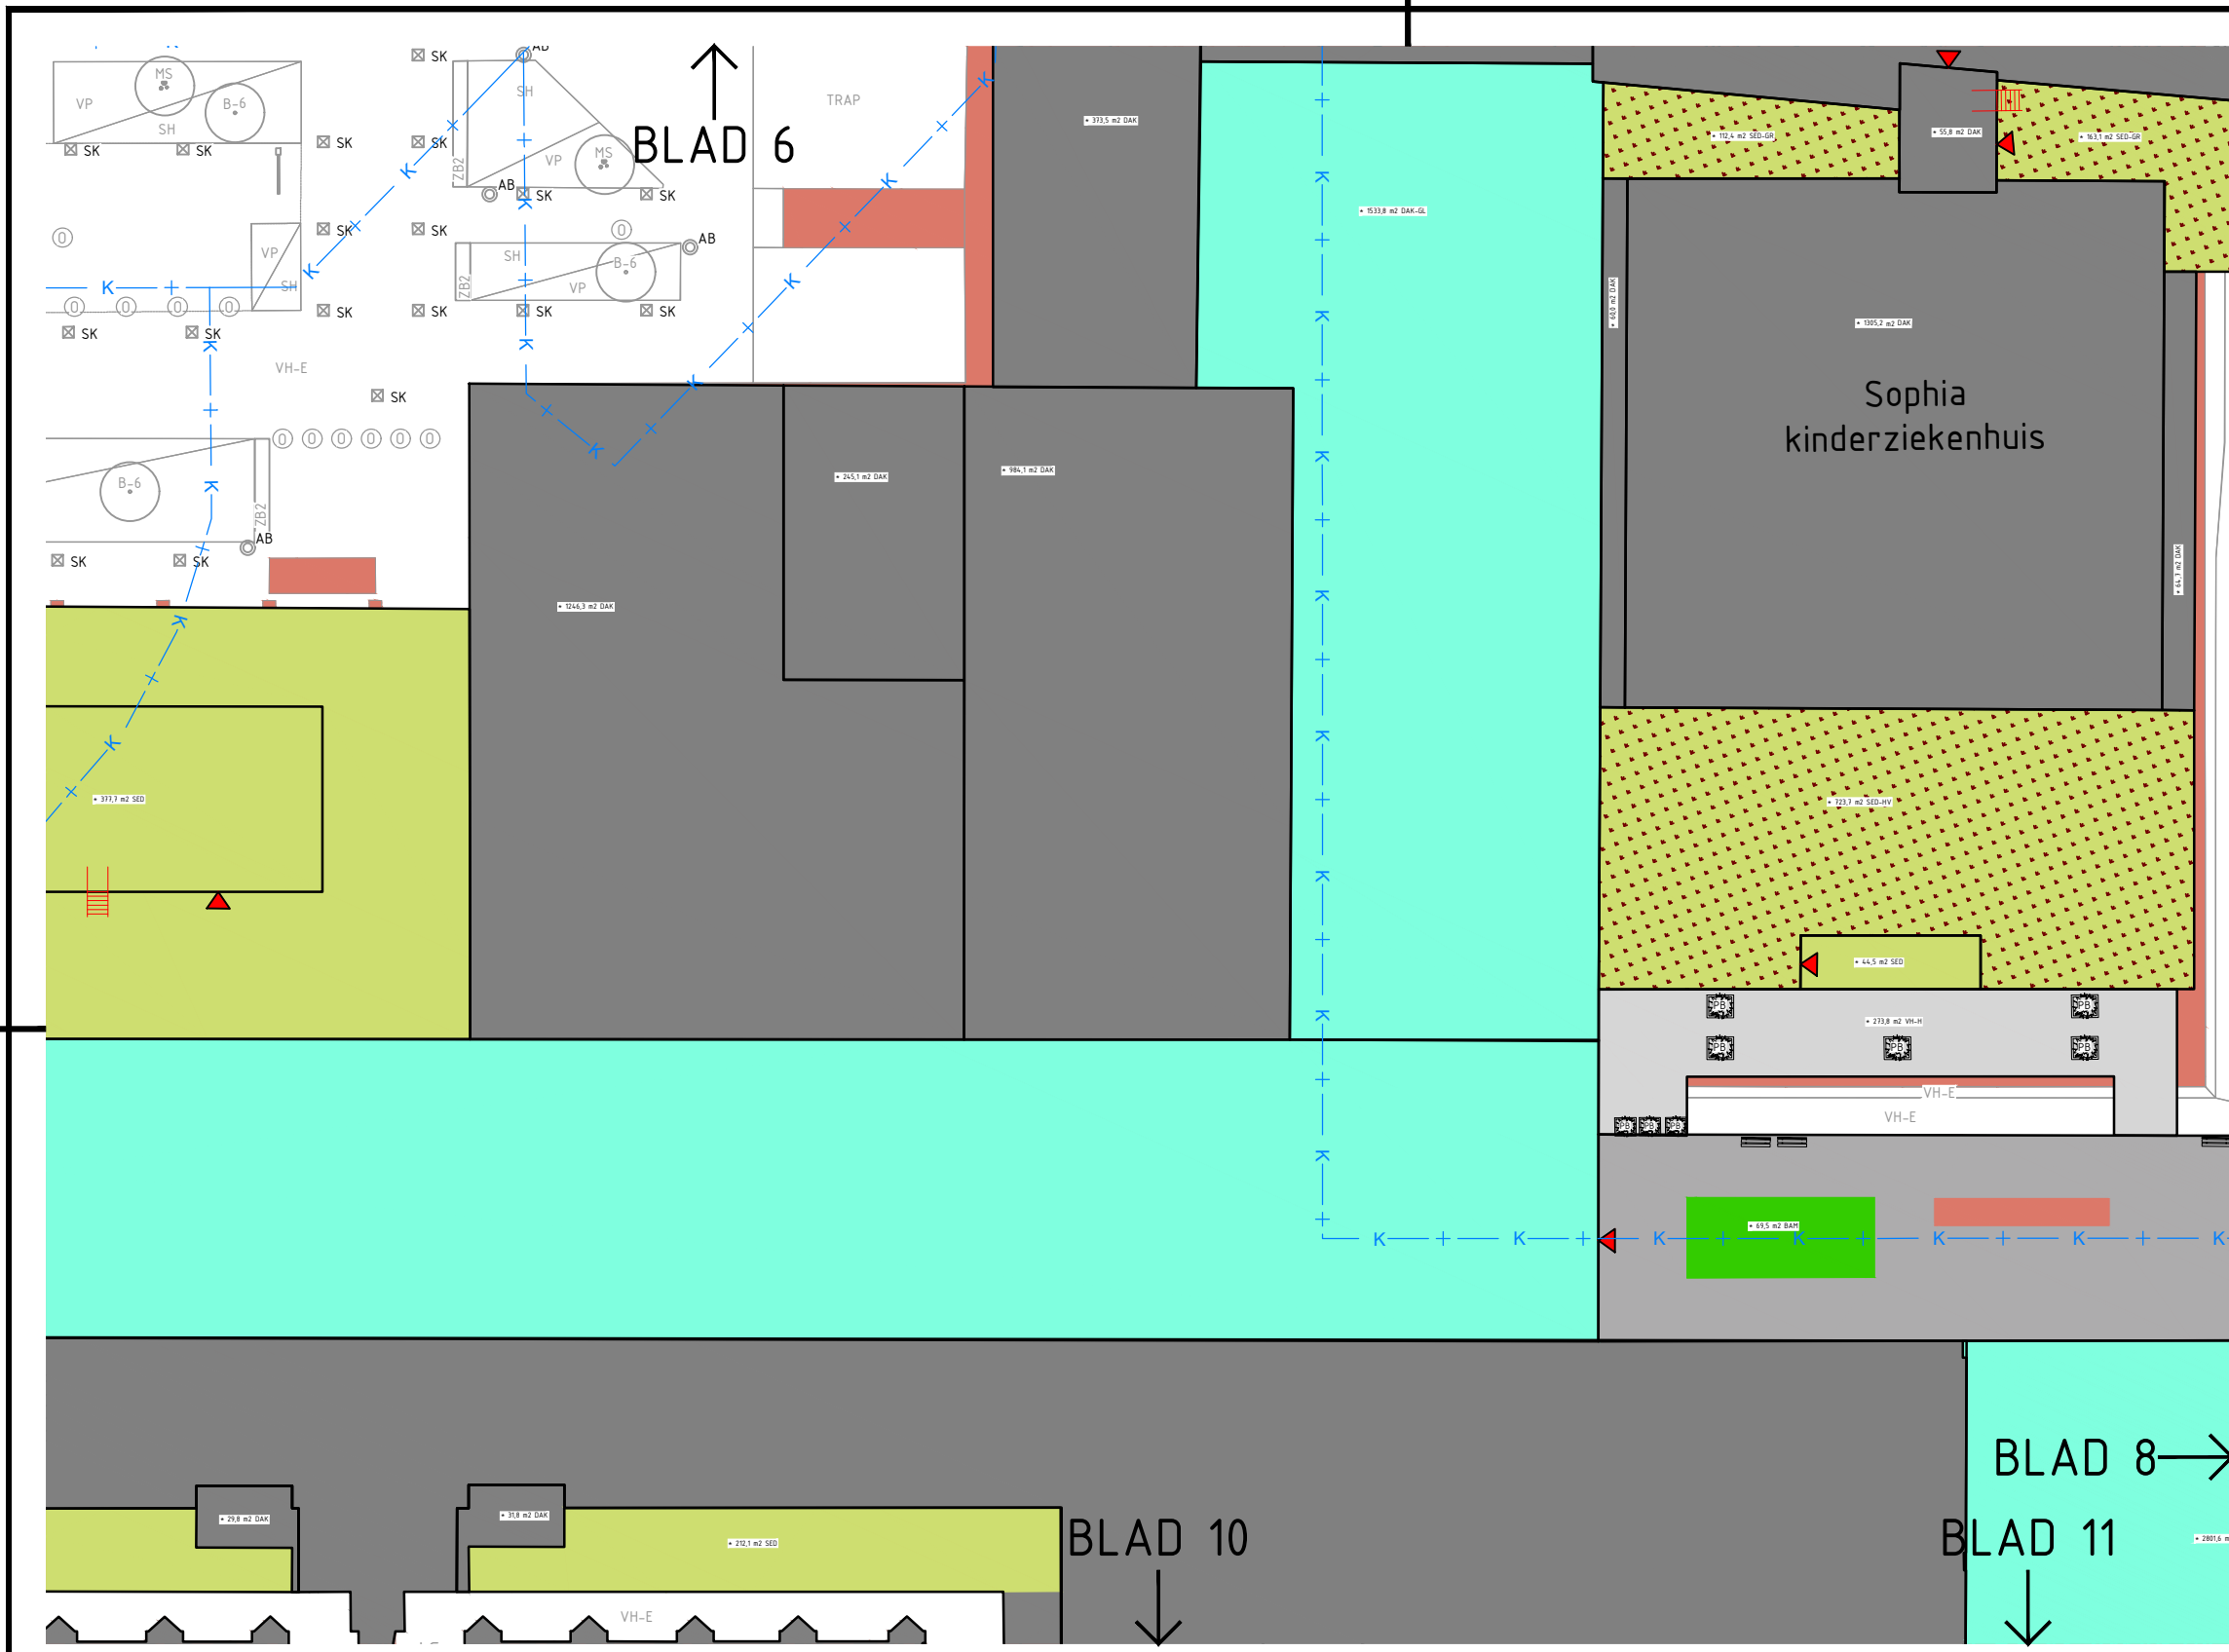

- ### Legenda
- Algemeen**
- Kadastrale grenzen aan deze gegevens kunnen geen rechten worden ontleend
 - Ondergrond bestaande uit: BGT
 - Bebouwing
 - Bebouwing-overkapping bestaand
 - DAK: Dak, geen activiteit
 - GLAZ: Glazen dak
 - BHD: Beheer door derden
 - Ladder/kooiladder
 - Entree middels deur
- Verharding**
- VH-E: Gebonden verharding
 - VH-E: Elementenverharding
 - VH-H: Halfverharding
 - VAL: Valondergrond
 - VEL: Vlinder heet
- Terreinrichting**
- Zifbank
 - Zifbank langer dan 2 meter
 - Picknickbank
 - Afvalbak
 - SK: Straatkolik
 - HEK: Hekwerk
 - POORT: Toegangspoort in hekwerk
 - Obstakel
 - Speeltoestel
- Groenvoorziening**
- VP: Vaste planten
 - SED: Sedum dak, goede technische staat met grondlaag ca. 50cm en onderhoudspaden van elementenverharding
 - SED-GR: Sedum dak, vergrast met grondlaag ca. 50cm en onderhoudspaden van elementenverharding
 - SED-HV: Sedum dak met halfverharding 50% sedum, 50% halfverharding
 - SED-HV-GR: Sedum dak met halfverharding vergrast
 - BAH: Bamboe
 - SH: Sierheesters
 - E-5: Boom -6m hoog
 - Boom meerstammig
 - SO: Solitaire heester
 - KL1: Klimplanten +2,5 m
 - KL2: Klimplanten +2,5 m
 - Plantenbakken
 - Heerjange beplanting



Niet voor uitvoering
 alle maten en peilen in het werk controleren, afwijkingen direct melden aan de directie

Erasmus MC beheercontract



IJsselkade 9a 7201 HB Zutphen
 telefoon 0575.585220
 e-mail info@smitsrinsma.nl
 website www.smitsrinsma.nl

Hoeveelhedentekening daktuinen

projectnr.:	20210056		
doc.nr.:	20210056-BH-01 A2.0		
getekend:	DB/SN	document:	tekening
goedgekeurd:	NL	status:	definitief
aantal bl.:	5 van 12	formaat:	A3
schaal:	1:500	datum:	01-09-2021

ondergrond: BGT, BRK, Dakveiligheidsplattegonden Erasmus MC



- ### Legenda
- Algemeen**
- Kadastrale grenzen aan deze gegevens kunnen geen rechten worden ontleend
 - Ondergrond bestaande uit: BGT
 - Bebouwing
 - Bebouwing-overkapping
 - DAK: Dak, geen activiteit
 - DAK-GL: Glazen dak
 - BHD: Beheer door derden
 - Ladder/kooiladder
 - Entree middels deur
- Verharding**
- VH-E: Gebonden verharding
 - VH-E: Elementenverharding
 - VH-H: Halfverharding
 - VAL: Valondergrond
 - VEL: Vlinder
- Terreinrichting**
- Zifbank
 - Zifbank langer dan 2 meter
 - Picknickbank
 - Afvalbak
 - SK: Straatkolik
 - HEK: Hekwerk
 - POORT: Toegangspoort in hekwerk
 - Obstakel
 - Speeltoestel
- Groenvoorziening**
- VP: Vaste planten
 - SED: Sedum dak, goede technische staat met grond en ca. 5,50m en onderhoudspaden van elementenverharding
 - SED-GR: Sedum dak, vergrast met grond en ca. 5,50m en onderhoudspaden van elementenverharding
 - SED-HV: Sedum dak met halfverharding 50% sedum, 50% halfverharding
 - SED-HV-GR: Sedum dak met halfverharding vergrast
 - BAM: Bamboe
 - SH: Sierheesters
 - B-5: Boom -6m hoog
 - B-M: Boom meerstammig
 - SOL: Solitaire heester
 - KL-1: Klimplanten +2,5 m
 - KL-2: Klimplanten +2,5 m
 - Plantenbakken
 - Plantenbakken



Niet voor uitvoering
 alle maten en peilen in het werk controleren, afwijkingen direct melden aan de directie

Erasmus MC beheercontract




IJsselkade 9a 7201 HB Zutphen
 telefoon 0575.585220
 e-mail info@smitsrinsma.nl
 website www.smitsrinsma.nl

Hoeveelhedentekening daktuinen


projectnr.:	20210056		
doc.nr.:	20210056-BH-01 A2.0		
getekend:	DB/SN	document:	tekening
goedgekeurd:	NL	status:	definitief
aantal bl.:	6 van 12	formaat:	A3
schaal:	1:500	datum:	01-09-2021

ondergrond: BGT, BRK, Dakveiligheidsplattegronden Erasmus MC

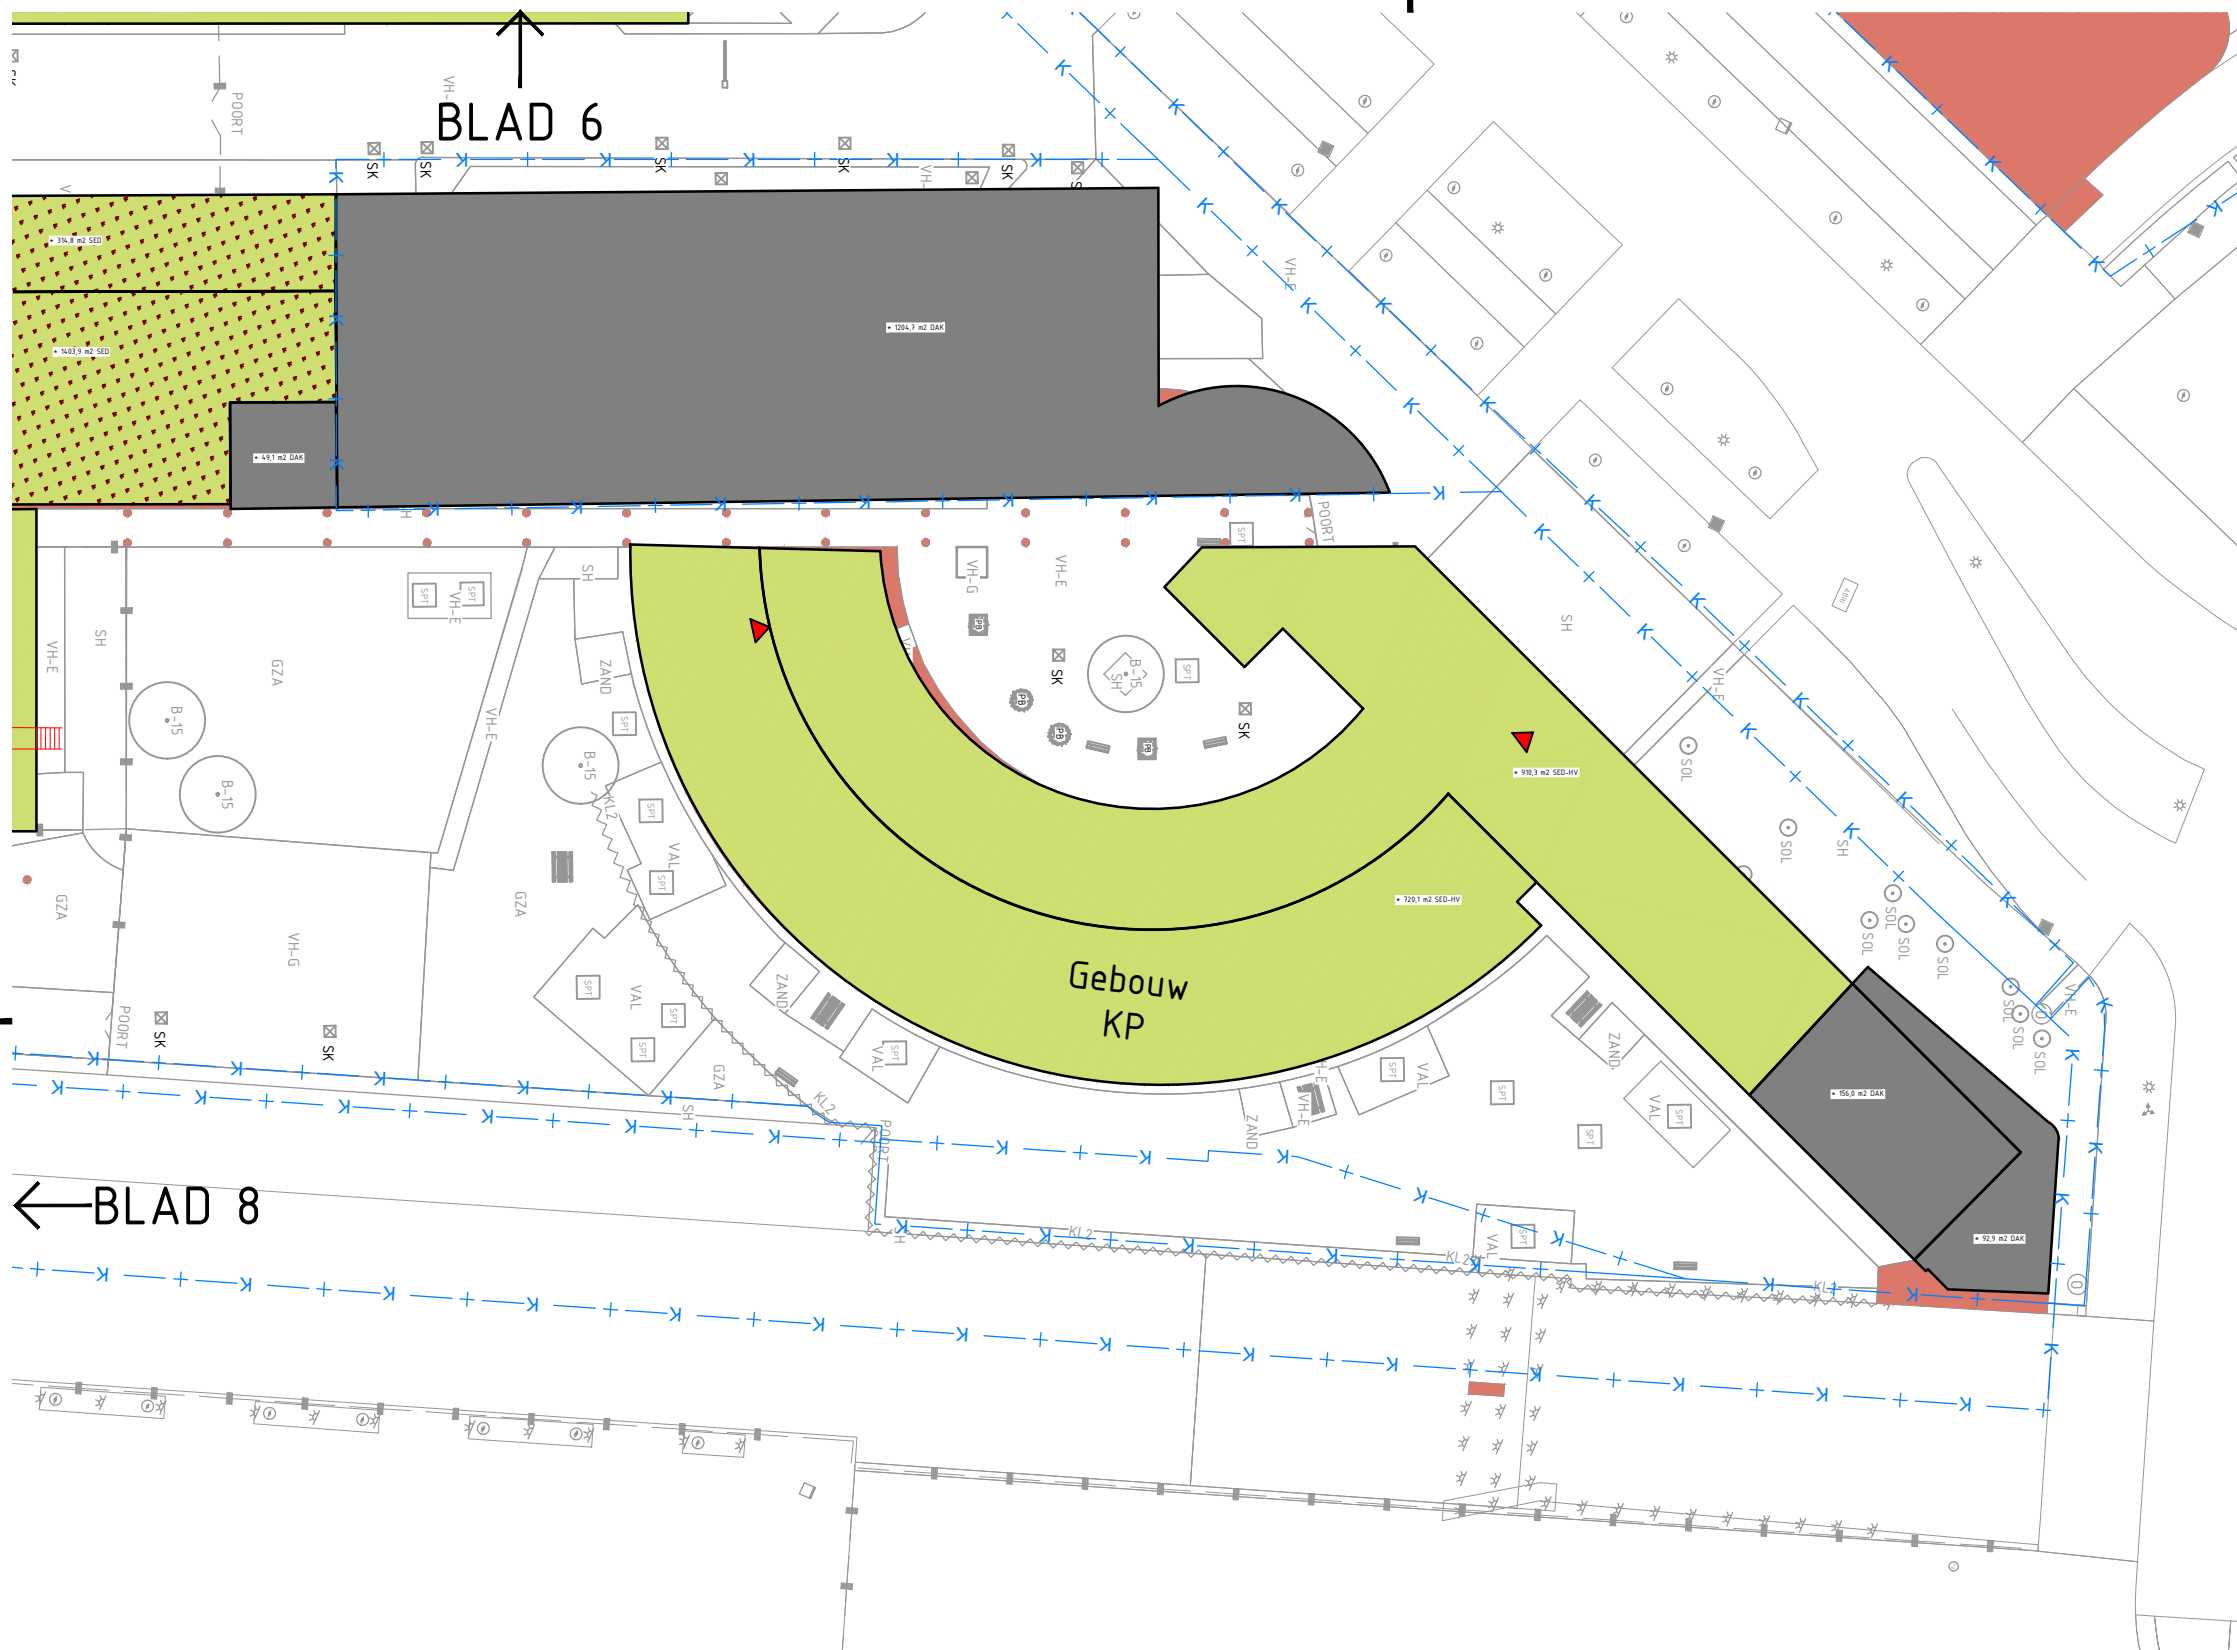

- ### Legenda
- Algemeen**
- Kadastrale grenzen aan deze gegevens kunnen geen rechten worden ontleend
 - Ondergrond bestaande uit: BGT
 - Bebouwing bestaand
 - Bebouwing-overkapping bestaand
 - DAK Dak, geen activiteit
 - DAK-GL Glazen dak
 - BHD Beheer door derden
 - Ladder/kooiladder
 - Entree middels deur
- Verharding**
- VH-E Gebonden verharding
 - VH-E Elementenverharding
 - VH-H Halfverharding
 - VAL Valondergrond
 - VEG Vlinder heest
- Terreinrichting**
- Zifbank
 - Zifbank langer dan 2 meter
 - Picknickbank
 - Afvalbak
 - SK Straatkolik
 - HEK Hekwerk
 - POORT Toegangspoort in hekwerk
 - Obstakel
 - Speeltoestel
- Groenvoorziening**
- VP Vaste planten
 - SED Sedum dak, goede technische staat met grondlaag ca. 50cm en onderhoudspaden van elementenverharding
 - SED-GL Sedum dak, vergrast met grondlaag ca. 50cm en onderhoudspaden van elementenverharding
 - SED-HV Sedum dak met halfverharding 50% sedum, 50% halfverharding
 - SED-HV-GR Sedum dak met halfverharding vergrast
 - BAM Bamboe
 - SH Sierheesters
 - E-5 Boom ~6m hoog
 - Boom meerstammig
 - SOL Solitaire heester
 - KL1 Klimplanten +2,5 m
 - KL2 Klimplanten +2,5 m
 - Plantenbakken Heerjange bestaand

Overzichtstekening

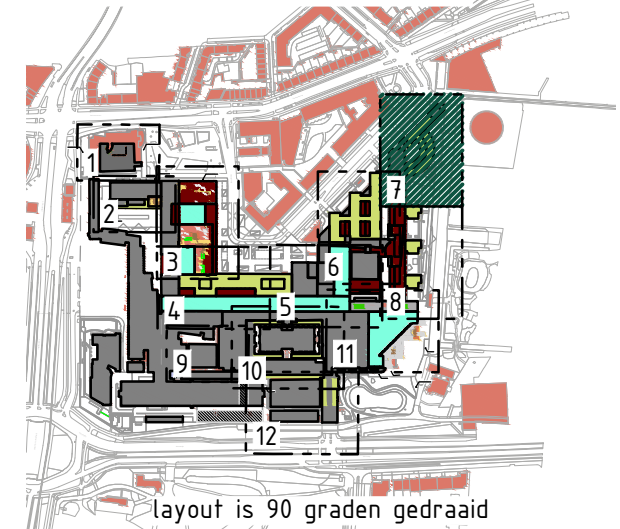

Niet voor uitvoering
 alle maten en peilen in het werk controleren, afwijkingen direct melden aan de directie

Erasmus MC beheercontract


Hoeveelhedentekening daktuinen




IJsselkade 9a 7201 HB Zutphen
 telefoon 0575.585220
 e-mail info@smitsrinsma.nl
 website www.smitsrinsma.nl

projectnr.:	20210056
doc.nr.:	20210056-BH-01 A2.0
getekend:	DB/SN
document:	tekening
goedgekeurd:	NL
status:	definitief
aantal bl.:	7 van 12
formaat:	A3
schaal:	1:500
datum:	01-09-2021

ondergrond: BGT, BRK, Dakveiligheidsplattegronden Erasmus MC

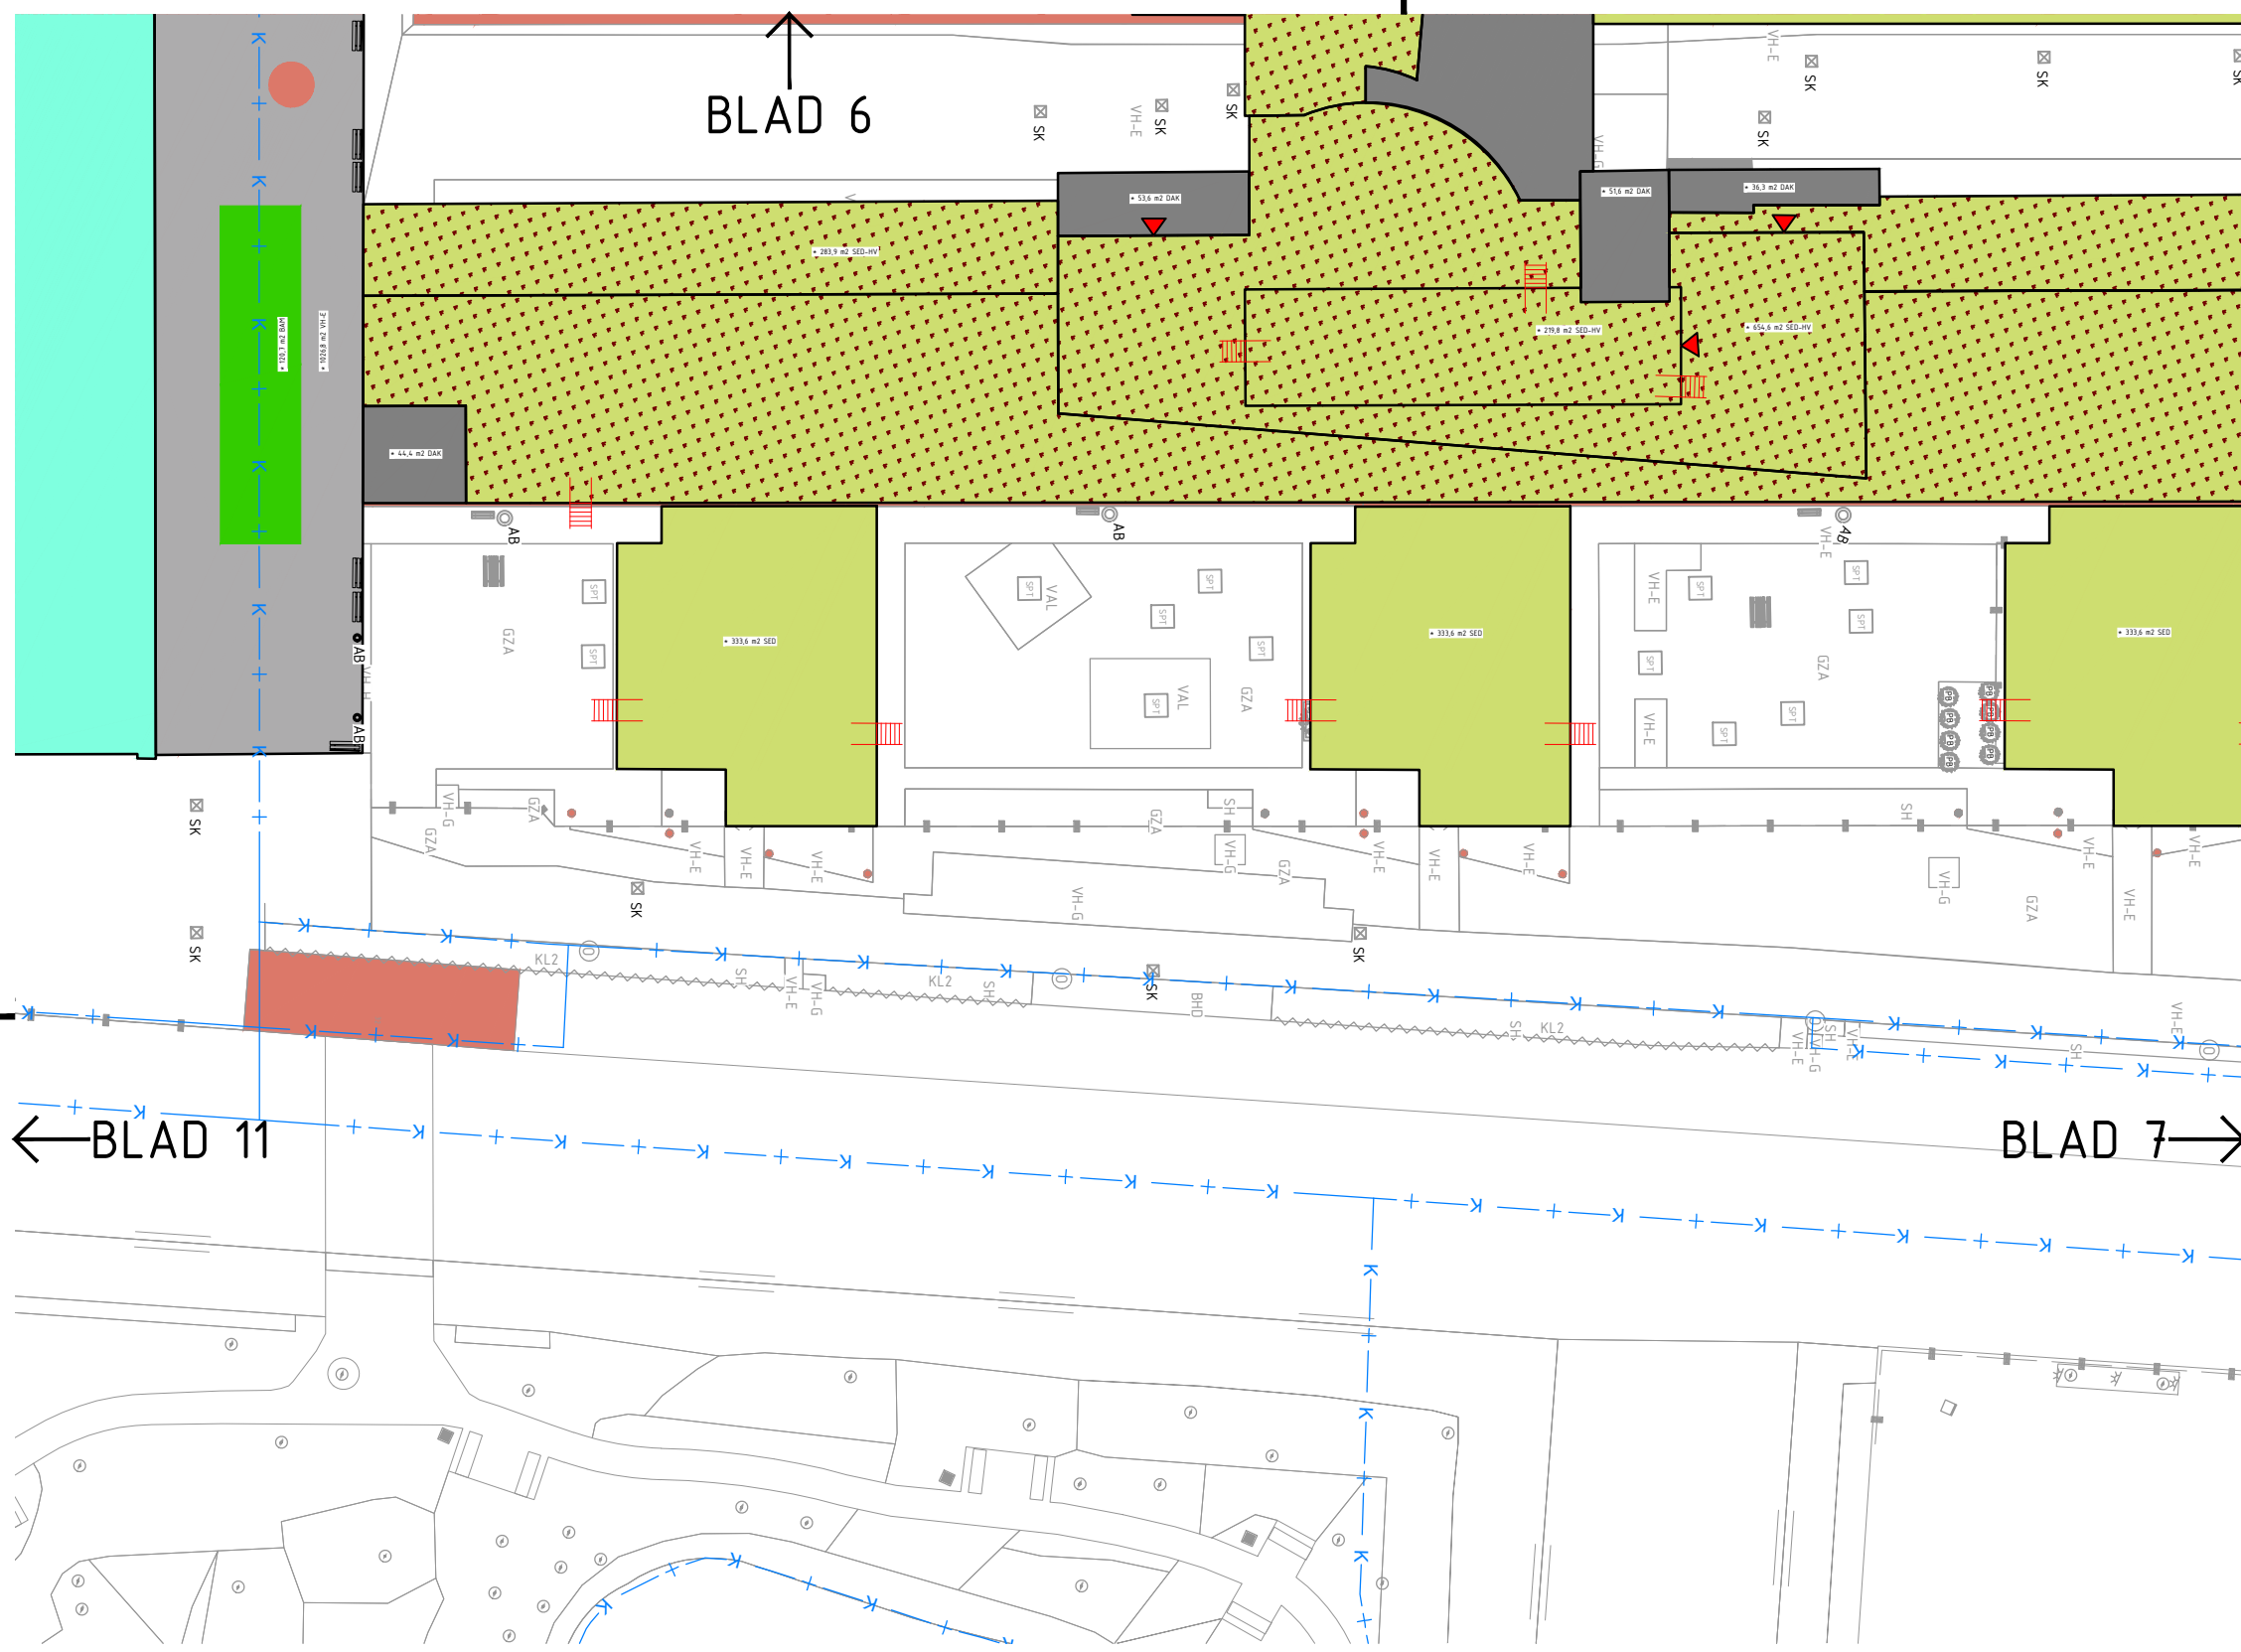

- ### Legenda
- Algemeen**
- Kadastrale grenzen aan deze gegevens kunnen geen rechten worden ontleend
 - Ondergrond bestaande uit: BGT
 - Bebouwing
 - Bebouwing-overkapping
 - DAK Dak, geen activiteit
 - DAK-GL Glazen dak
 - BHD Beheer door derden
 - Ladder/kooiladder
 - Entree middels deur
- Verharding**
- VH-E Gebonden verharding
 - VH-E Elementenverharding
 - VH-H Halfverharding
 - VAL Valondergrond
 - VELG Vlonder
- Terreinrichting**
- Zifbank
 - Zifbank langer dan 2 meter
 - Picknickbank
 - Afvalbak
 - SK Straatkolik
 - HEK Hekwerk
 - POORT Toegangspoort in hekwerk
 - Obstakel
 - Speeltoestel
- Groenvoorziening**
- VP Vaste planten
 - SED Sedum dak, goede technische staat met grond tot 5.00m en onderhouden van elementenverharding
 - SED-GL Sedum dak, vergast met grond tot 5.00m en onderhouden van elementenverharding
 - SED-HV Sedum dak met halfverharding 50% sedum, 50% halfverharding
 - SED-HV-GR Sedum dak met halfverharding vergast
 - BAM Bamboe
 - SH Sierheesters
 - B-5 Boom ~6m hoog
 - B-10 Boom meerstammig
 - SOL Solitaire heester
 - KL1 Klimplanten +2,5 m
 - KL2 Klimplanten +2,5 m
 - Plantenbakken
 - Heerjunge beplanting

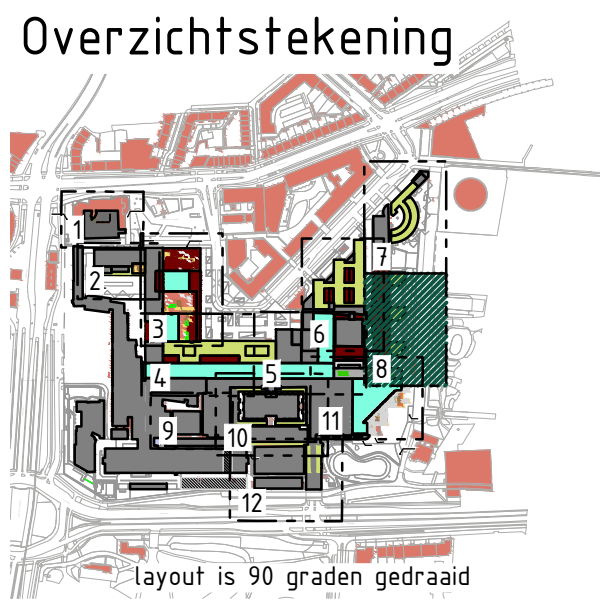

Niet voor uitvoering
 alle maten en peilen in het werk controleren, afwijkingen direct melden aan de directie




IJsselkade 9a 7201 HB Zutphen
 telefoon 0575.585220
 e-mail info@smitsrinsma.nl
 website www.smitsrinsma.nl

Erasmus MC beheercontract

Hoeveelhedentekening daktuinen

projectnr.:	20210056
doc.nr.:	20210056-BH-01 A2.0
getekend:	DB/SN
document:	tekening
goedgekeurd:	NL
status:	definitief
aantal bl.:	8 van 12
formaat:	A3
schaal:	1:500
datum:	01-09-2021

ondergrond: BGT, BRK, Dakveiligheidsplattegronden Erasmus MC

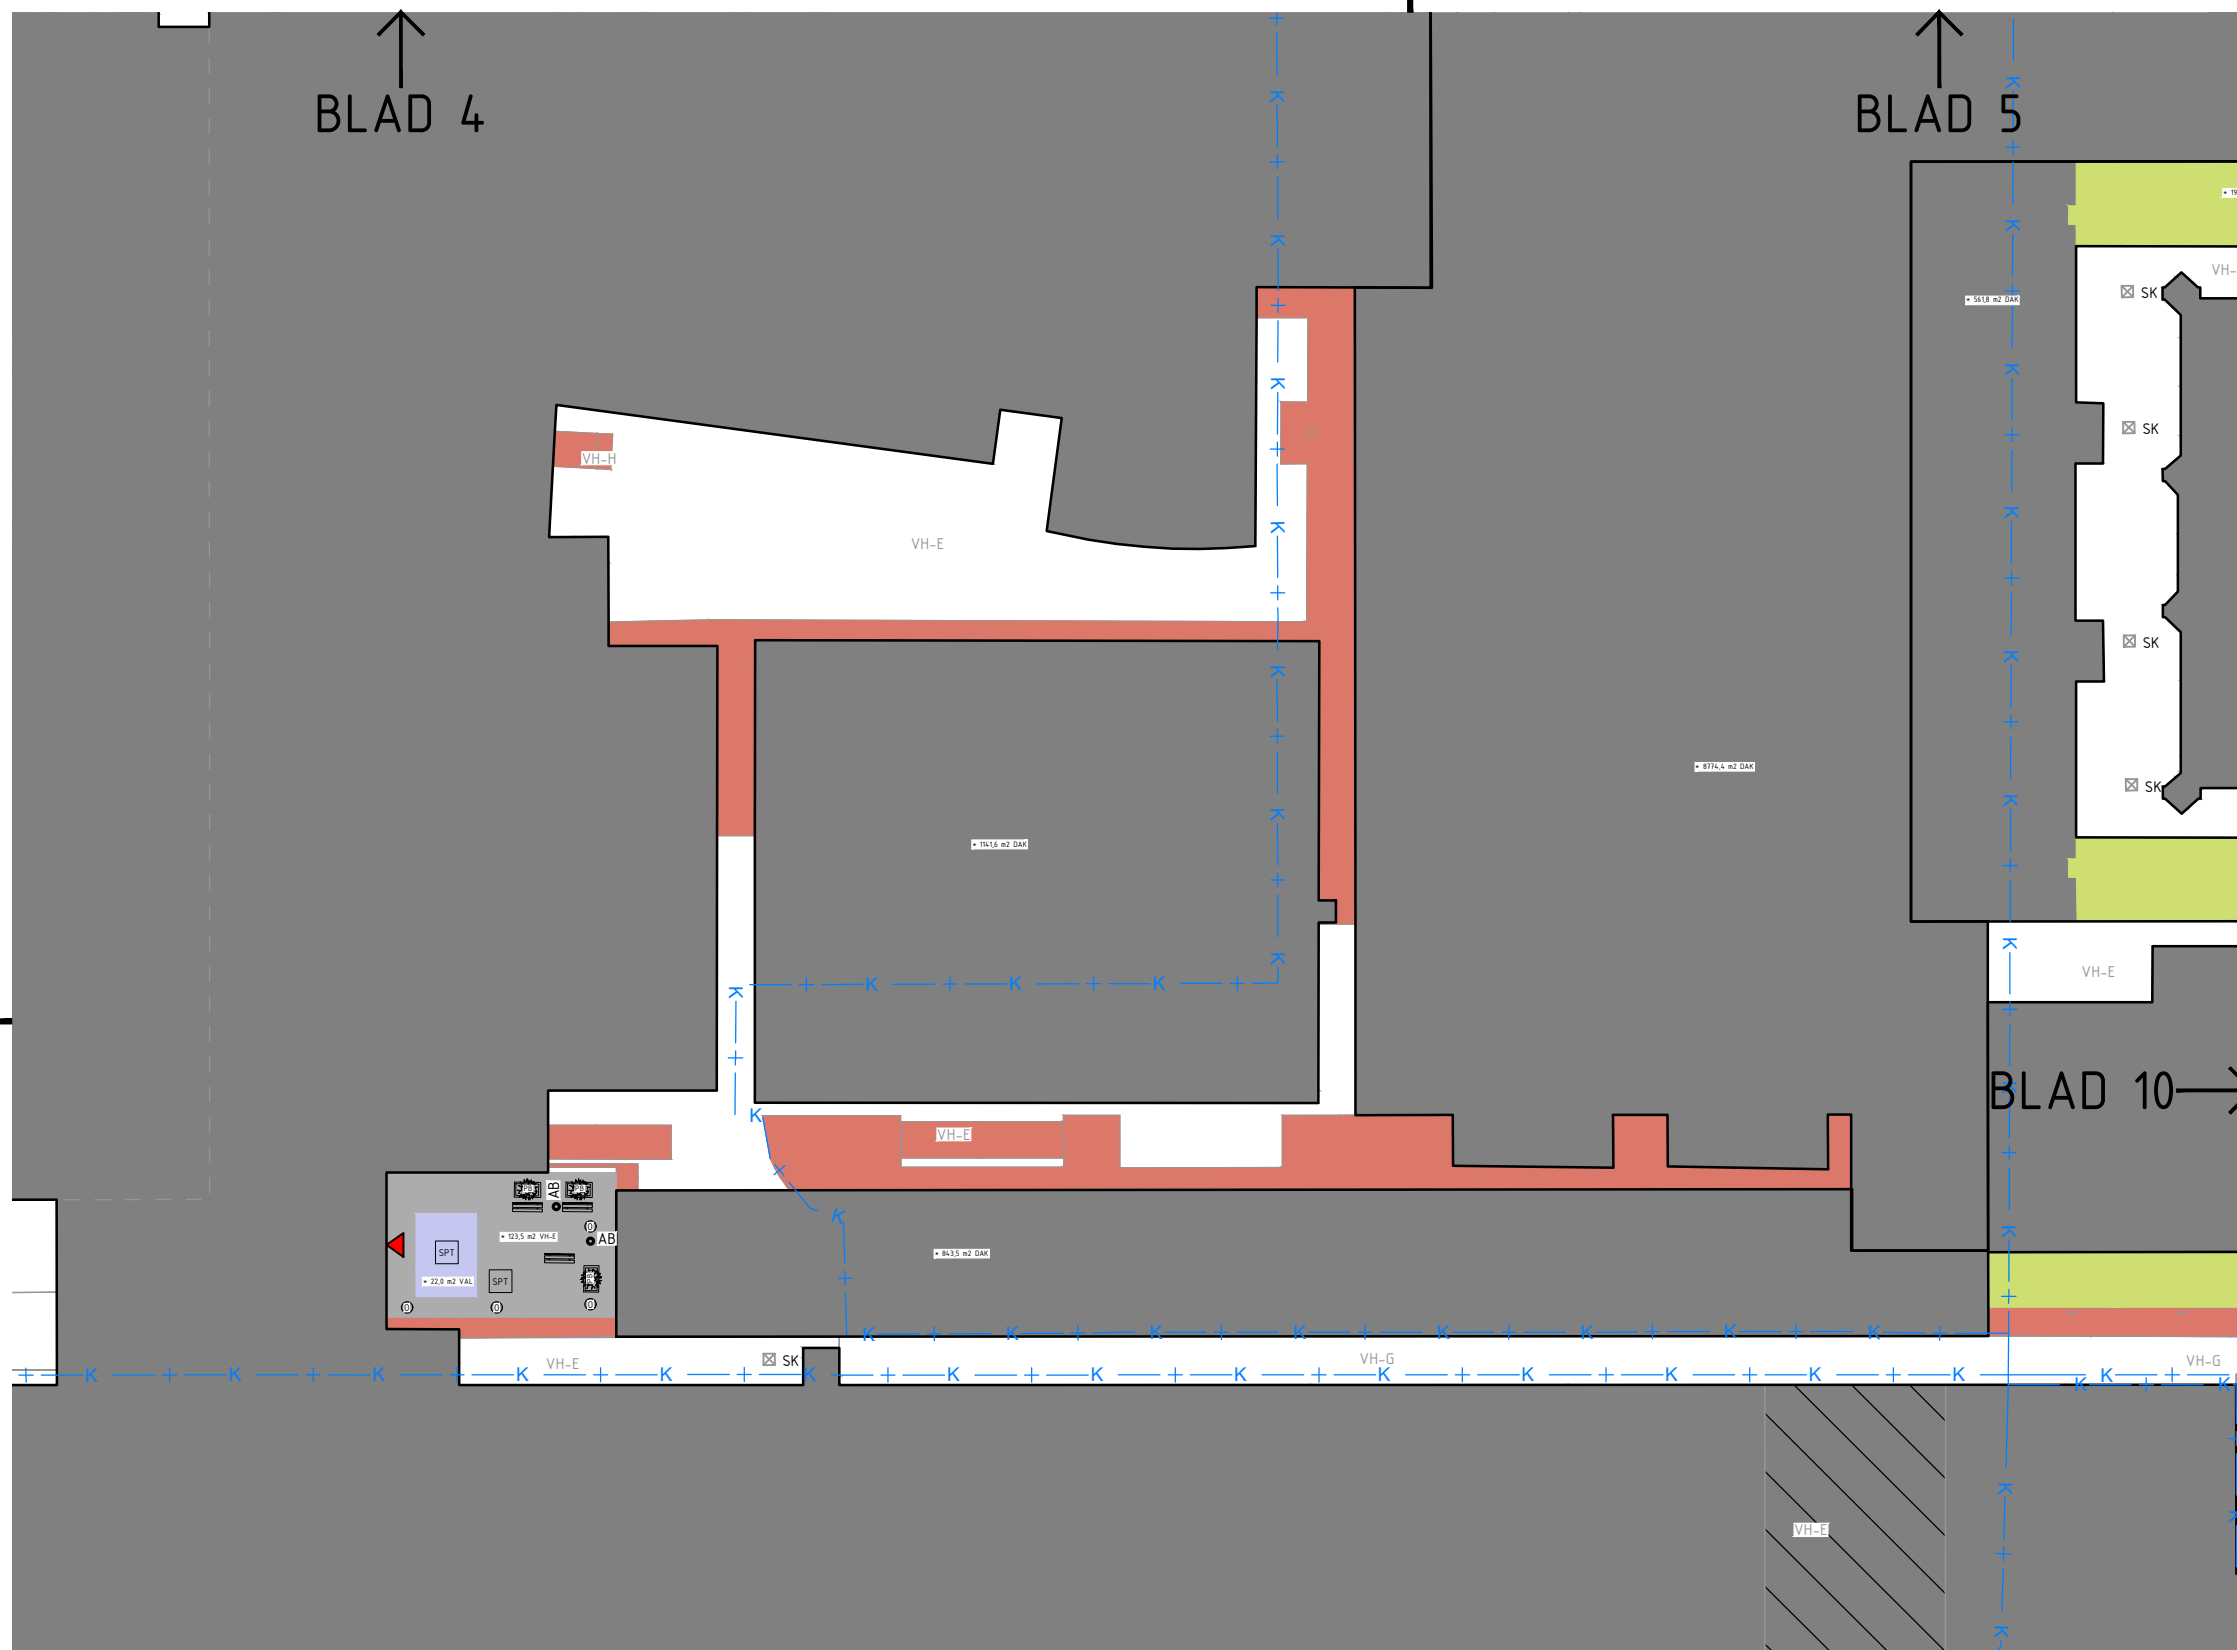

- ### Legenda
- Algemeen**
- Kadastrale grenzen aan deze gegevens kunnen geen rechten worden ontleend
 - Ondergrond bestaande uit: BGT
 - Bebouwing bestaand
 - Bebouwing-overkapping bestaand
 - Dak, geen activiteit
 - GLAZEN dak
 - BHD Beheer door derden
 - Ladder/kooiladder
 - Entree middels deur
- Verharding**
- VH-E Gebonden verharding
 - VH-E Elementenverharding
 - VH-H Halfverharding
 - VAL Valondergrond
 - VELG Vlonder
- Terreininrichting**
- Zifbank
 - Zifbank langer dan 2 meter
 - Picknickbank
 - Afvalbak
 - SK Straatkolik
 - HEK Hekwerk
 - POORT Toegangspoort in hekwerk
 - Obstakel
 - Speeltoestel
- Groenvoorziening**
- VP Vaste planten
 - SED Sedum dak, goede technische staat met grond tot 5,00m en onderhoudspaden van elementenverharding
 - SED-GR Sedum dak, vergrast met grond tot 5,00m en onderhoudspaden van elementenverharding
 - SED-HV Sedum dak met halfverharding 50% sedum, 50% halfverharding
 - SED-HV-GR Sedum dak met halfverharding vergrast
 - BAM Bamboe
 - SHI Sierheesters
 - B-5 Boom -6m hoog
 - BM Boom meerstammig
 - SOL Solitaire heester
 - KL1 Klimplanten +2,5 m
 - KL2 Klimplanten +2,5 m
 - Plantenbakken
 - Heerjunge beplanting



Niet voor uitvoering
 alle maten en peilen in het werk controleren, afwijkingen direct melden aan de directie

Erasmus MC beheercontract




IJsselkade 9a 7201 HB Zutphen
 telefoon 0575.585220
 e-mail info@smitsrinsma.nl
 website www.smitsrinsma.nl

Hoeveelhedentekening
 daktuinen

projectnr.:	20210056
doc.nr.:	20210056-BH-01 A2.0
getekend:	DB/SN
document:	tekening
goedgekeurd:	NL
status:	definitief
aantal bl.:	9 van 12
formaat:	A4
schaal:	1:500
datum:	01-09-2021

ondergrond: BGT, BRK, Dakveiligheidsplattengronden Erasmus MC

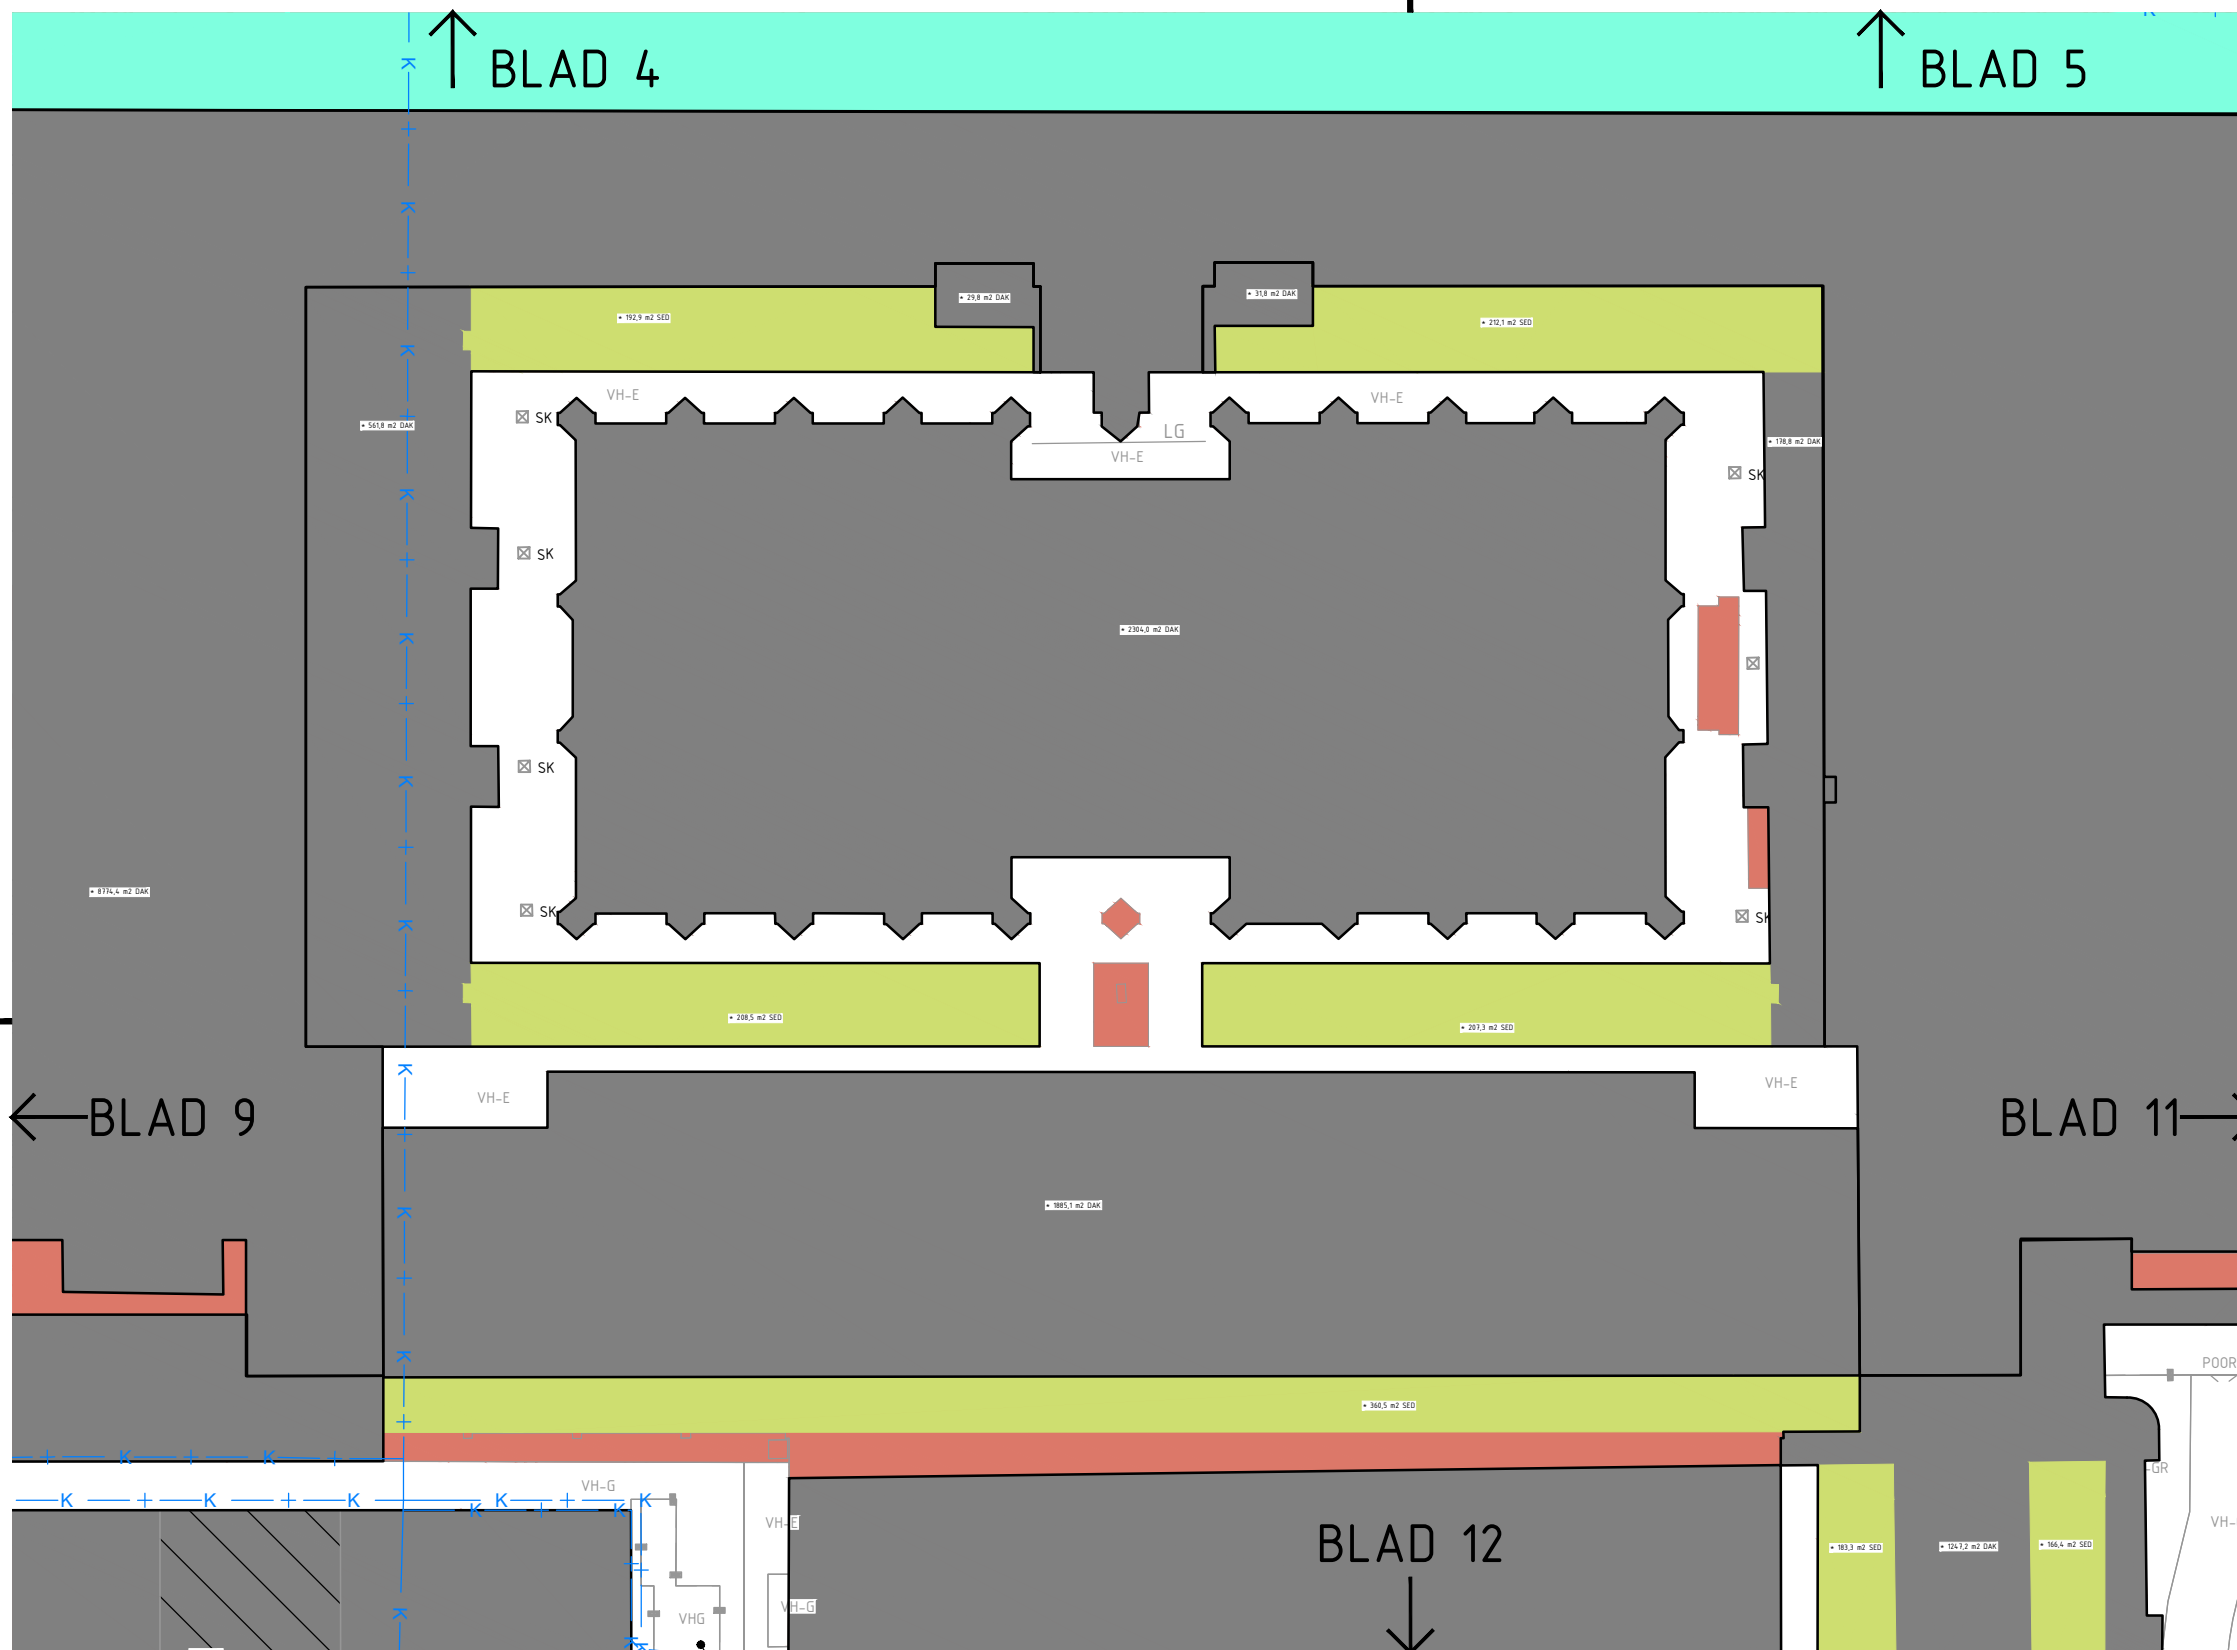

- ### Legenda
- Algemeen**
- Kadastrale grenzen aan deze gegevens kunnen geen rechten worden ontleend
 - Ondergrond bestaande uit: BGT
 - Bebouwing bestaand
 - Bebouwing-overkapping bestaand
 - DAK Dak, geen activiteit
 - GL Glazen dak
 - BHD Beheer door derden
 - Ladder/kooiladder
 - Entree middels deur
- Verharding**
- VH-E Gebonden verharding
 - VH-E Elementenverharding
 - VH-H Halfverharding
 - VAL Valondergrond
 - VLG Vlinder
- Terreinrichting**
- Zifbank
 - Zifbank langer dan 2 meter
 - Picknickbank
 - Afvalbak
 - SK Straatkolik
 - HEK Hekwerk
 - POORT Toegangspoort in hekwerk
 - Obstakel
 - Speeltoestel
- Groenvoorziening**
- VP Vaste planten
 - SED Sedum dak, goede technische staat met grondlaag ca. 50cm en onderhoudspaden van elementenverharding
 - SED-GR Sedum dak, vergrast met grondlaag ca. 50cm en onderhoudspaden van elementenverharding
 - SED-HV Sedum dak met halfverharding 50% sedum, 50% halfverharding
 - SED-HV-GR Sedum dak met halfverharding vergrast
 - BAM Bamboe
 - SH Sierheesters
 - E-5 Boom -6m hoog
 - BM Boom meerstammig
 - SO Solitaire heester
 - KL1 Klimplanten +2,5 m
 - KL2 Klimplanten +2,5 m
 - Plantenbakken
 - Plantenbakken



Niet voor uitvoering
 alle maten en peilen in het werk controleren, afwijkingen direct melden aan de directie

Erasmus MC beheercontract




IJsselkade 9a 7201 HB Zutphen
 telefoon 0575.585220
 e-mail info@smitsrinsma.nl
 website www.smitsrinsma.nl

Hoeveelhedentekening daktuinen

projectnr.:	20210056
doc.nr.:	20210056-BH-01 A2.0
getekend:	DB/SN
document:	tekening
goedgekeurd:	NL
status:	definitief
aantal bl.:	10 van 12
formaat:	A3
schaal:	1:500
datum:	01-09-2021

ondergrond: BGT, BRK, Dakveiligheidsplattegronden Erasmus MC

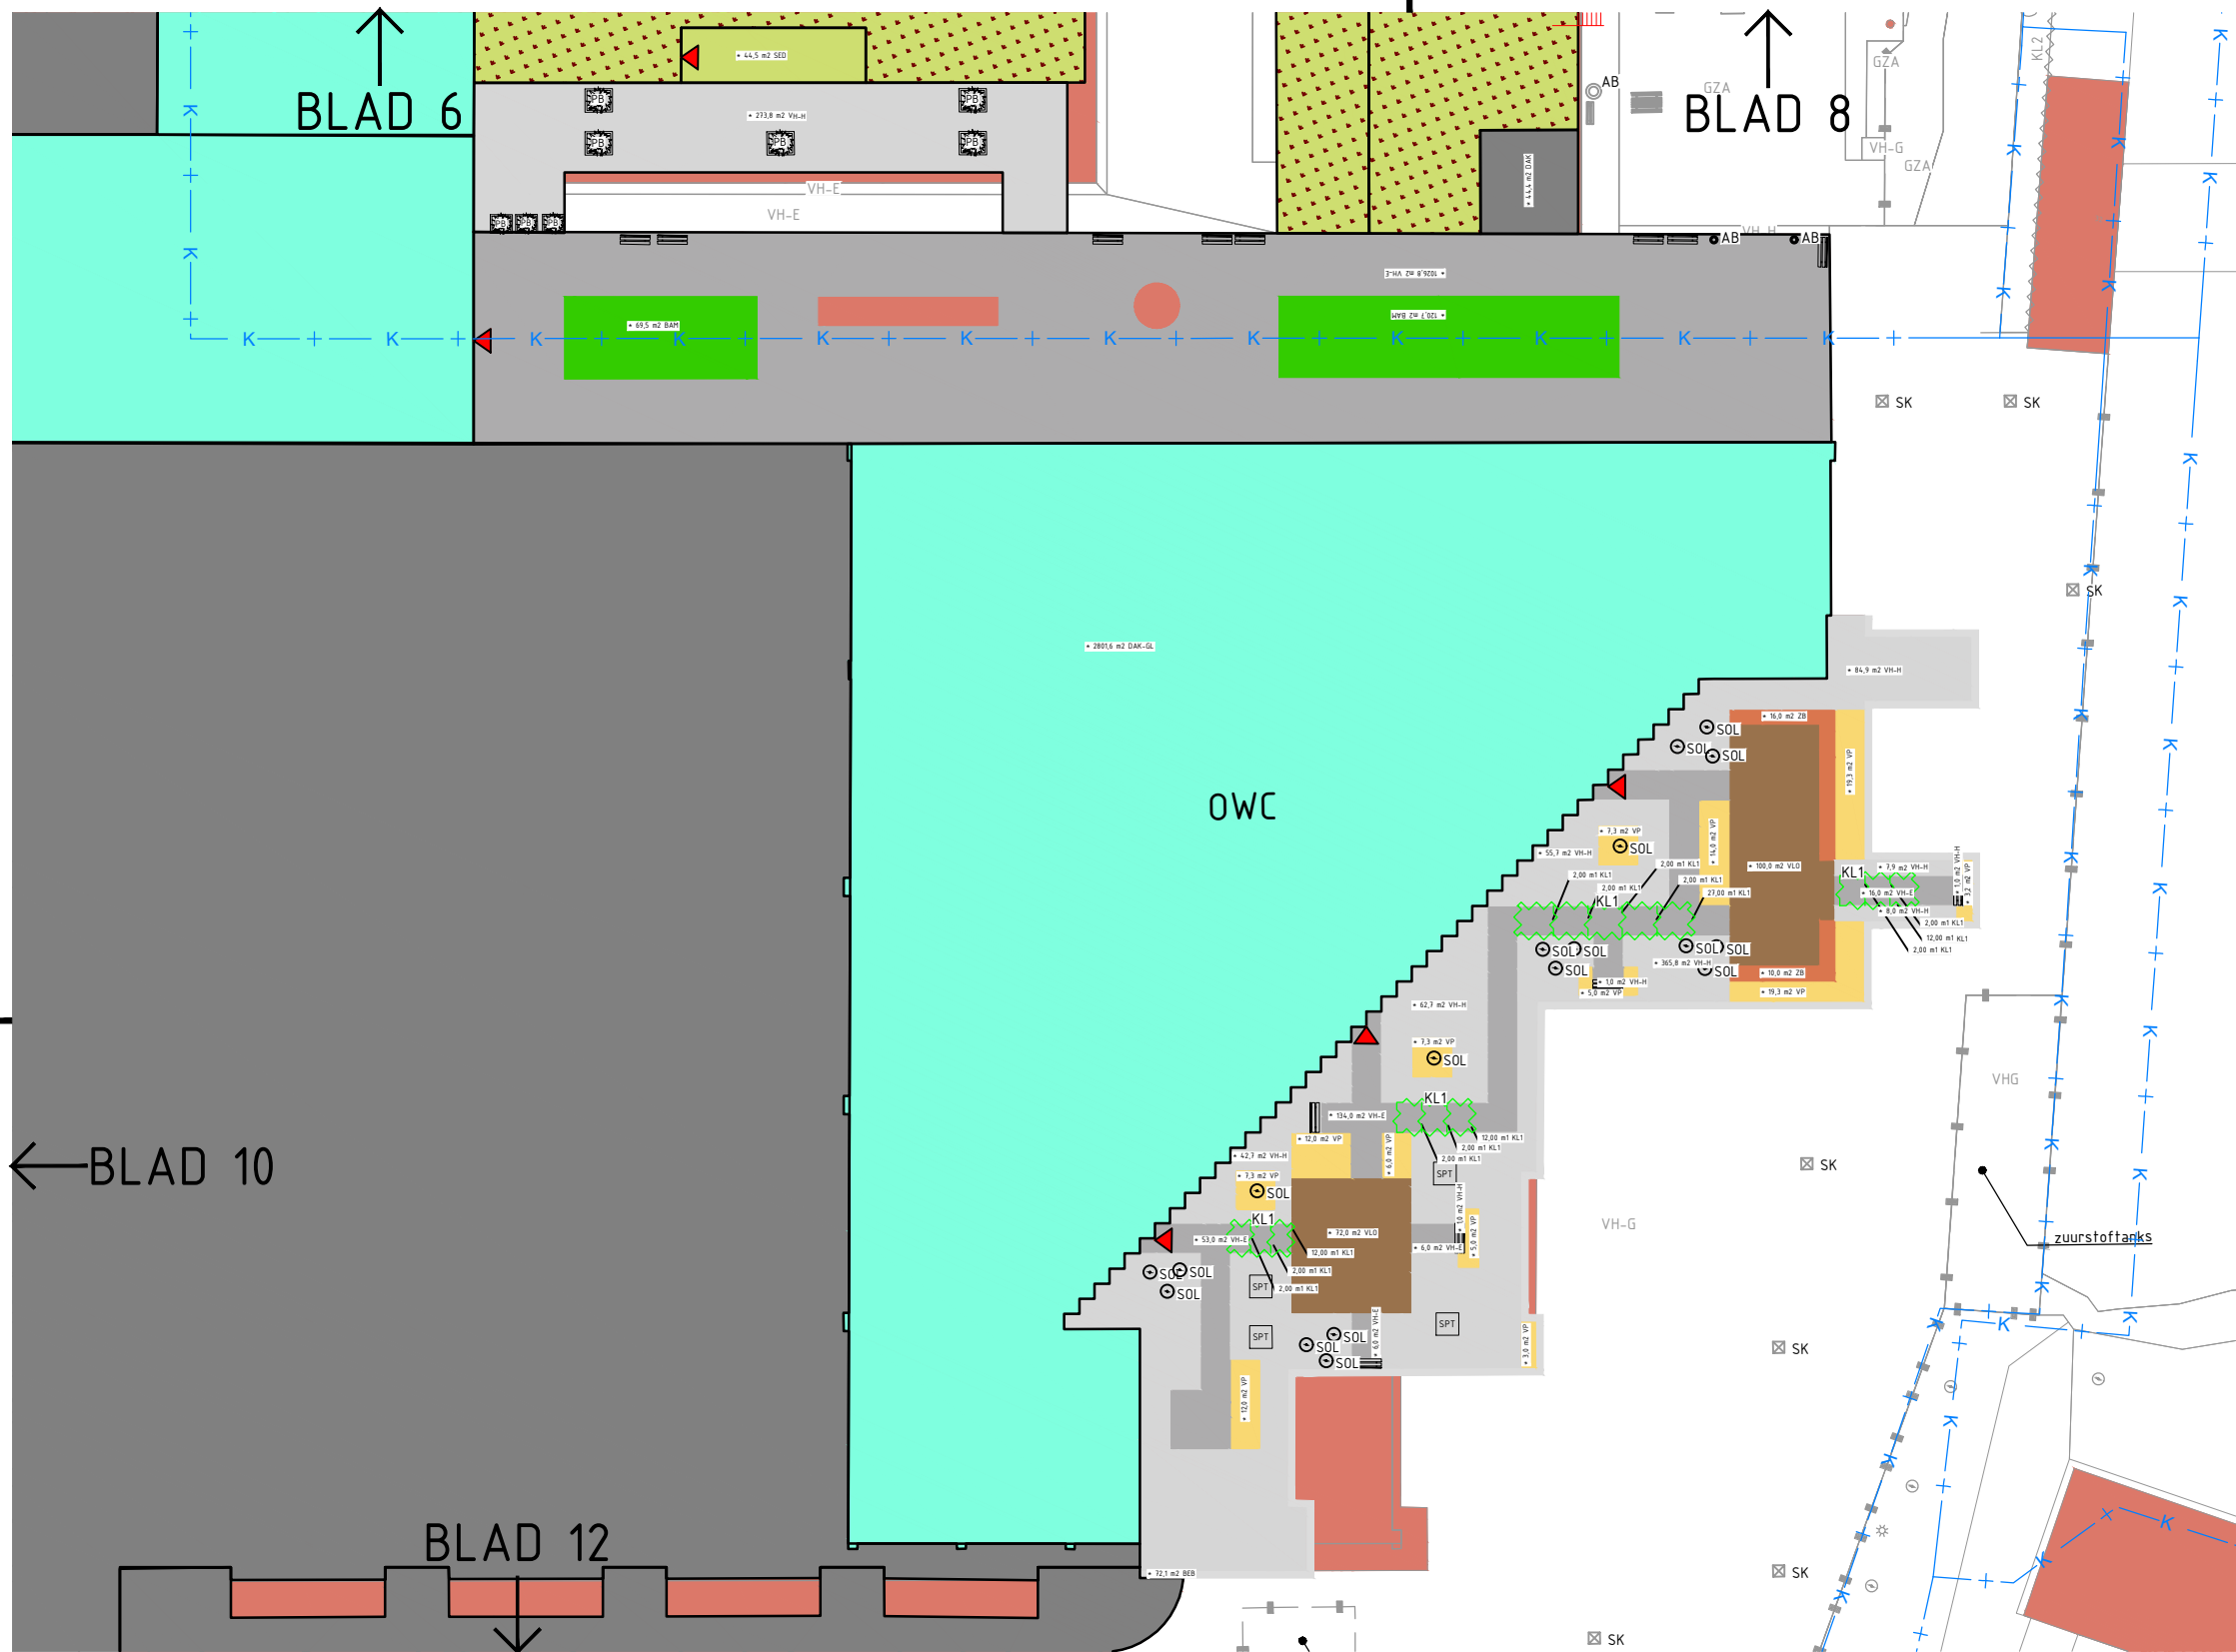

- ### Legenda
- Algemeen**
- Kadastrale grenzen aan deze gegevens kunnen geen rechten worden ontleend
 - Ondergrond bestaande uit: BGT
 - Bebouwing bestaand
 - Bebouwing-overkapping bestaand
 - Dak, geen activiteit
 - Glazen dak
 - Beheer door derden
 - Ladder/kooiladder
 - Entree middels deur
- Verharding**
- Gebonden verharding
 - Elementenverharding
 - Halfverharding
 - Valondergrond
 - Vlonder
- Terreinrichting**
- Zifbank
 - Zifbank langer dan 2 meter
 - Picknickbank
 - Afvalbak
 - Straatkolik
 - Hekwerk
 - Toegangspoort in hekwerk
 - Obstakel
 - Speeltoestel
- Groenvoorziening**
- VP Vaste planten
 - SED Sedum dak, goede technische staat met grondrand ca. 5,00m en onderhoudspaden van elementenverharding
 - SED-GL Sedum dak, vergast met grondrand ca. 5,00m en elementenverharding
 - SED-HV Sedum dak met halfverharding 50% sedum, 50% halfverharding
 - SED-HV-GR Sedum dak met halfverharding vergast
 - BAM Bamboe
 - SHT Sierheesters
 - B-5 Boom -6m hoog
 - B-10 Boom meerstammig
 - SOL Solitaire heester
 - KL1 Klimplanten +2,5 m
 - KL2 Klimplanten +2,5 m
 - PLT Plantenbakken



Niet voor uitvoering

alle maten en peilen in het werk controleren, afwijkingen direct melden aan de directie



IJsselkade 9a 7201 HB Zutphen
 telefoon 0575.585220
 e-mail info@smitsrinsma.nl
 website www.smitsrinsma.nl

Erasmus MC beheercontract

Hoeveelhedentekening daktuinen

projectnr.:	20210056	
doc.nr.:	20210056-BH-01 A2.0	
getekend:	DB/SN	document: tekening
goedgekeurd:	NL	status: definitief
aantal bl.:	11 van 12	formaat: A3
schaal:	1:500	datum: 01-09-2021

ondergrond: BGT, BRK, Dakveiligheidsplattegonden Erasmus MC

