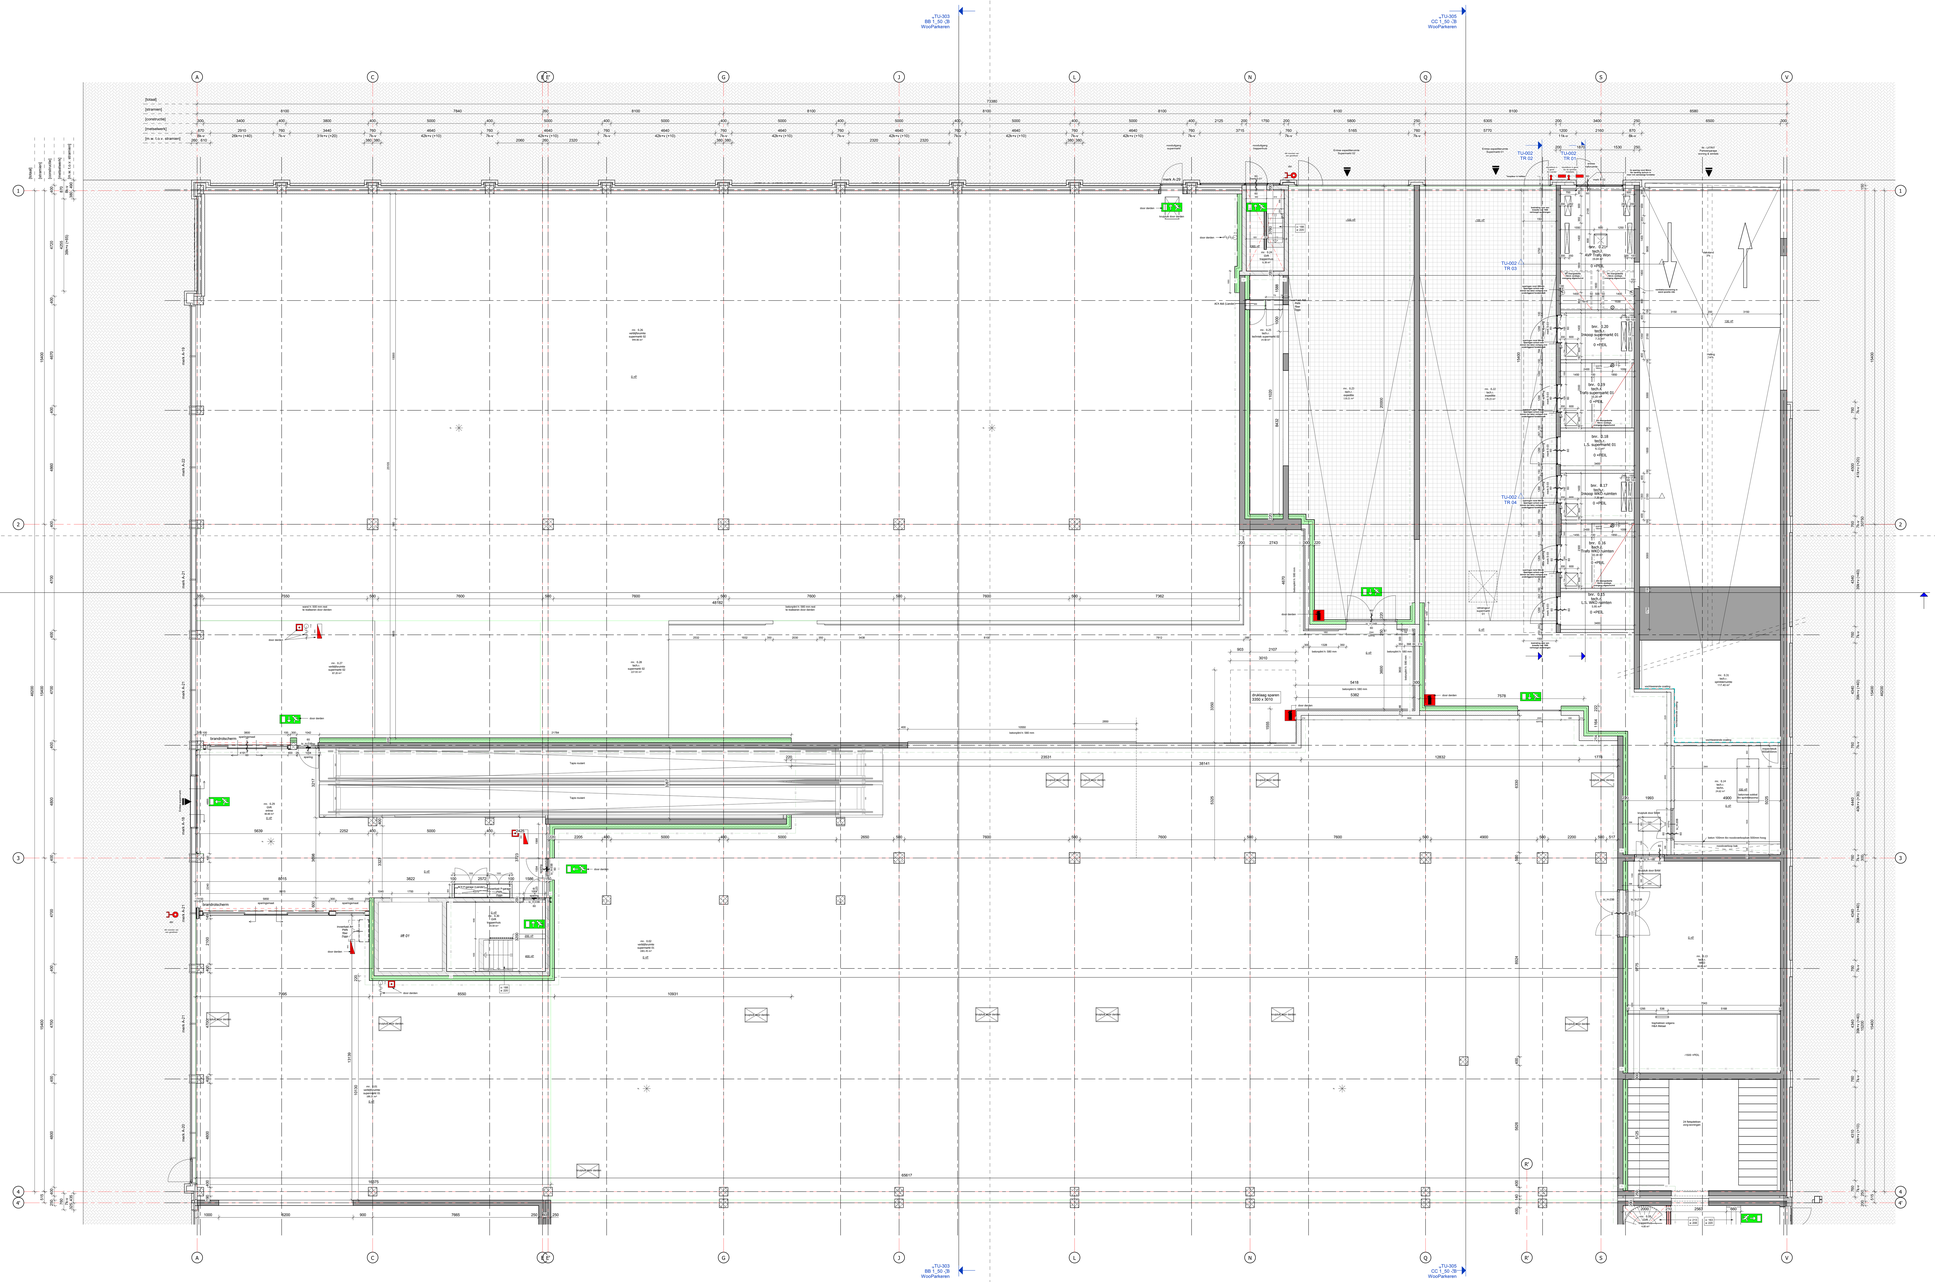
TU-301
BB 1_50 -3t
WoonParkeren
TU-302
CC 1_50 -3t
WoonParkeren
TU-303
DD 1_50 - Deel 1
TU-002
TR 02
TU-002
TR 01
TU-002
TR 03
TU-002
TR 04
TU-002
TR 05
TU-002
TR 06
TU-002
TR 07
TU-002
TR 08
TU-002
TR 09
TU-002
TR 10
TU-002
TR 11
TU-002
TR 12
TU-002
TR 13
TU-002
TR 14
TU-002
TR 15
TU-002
TR