


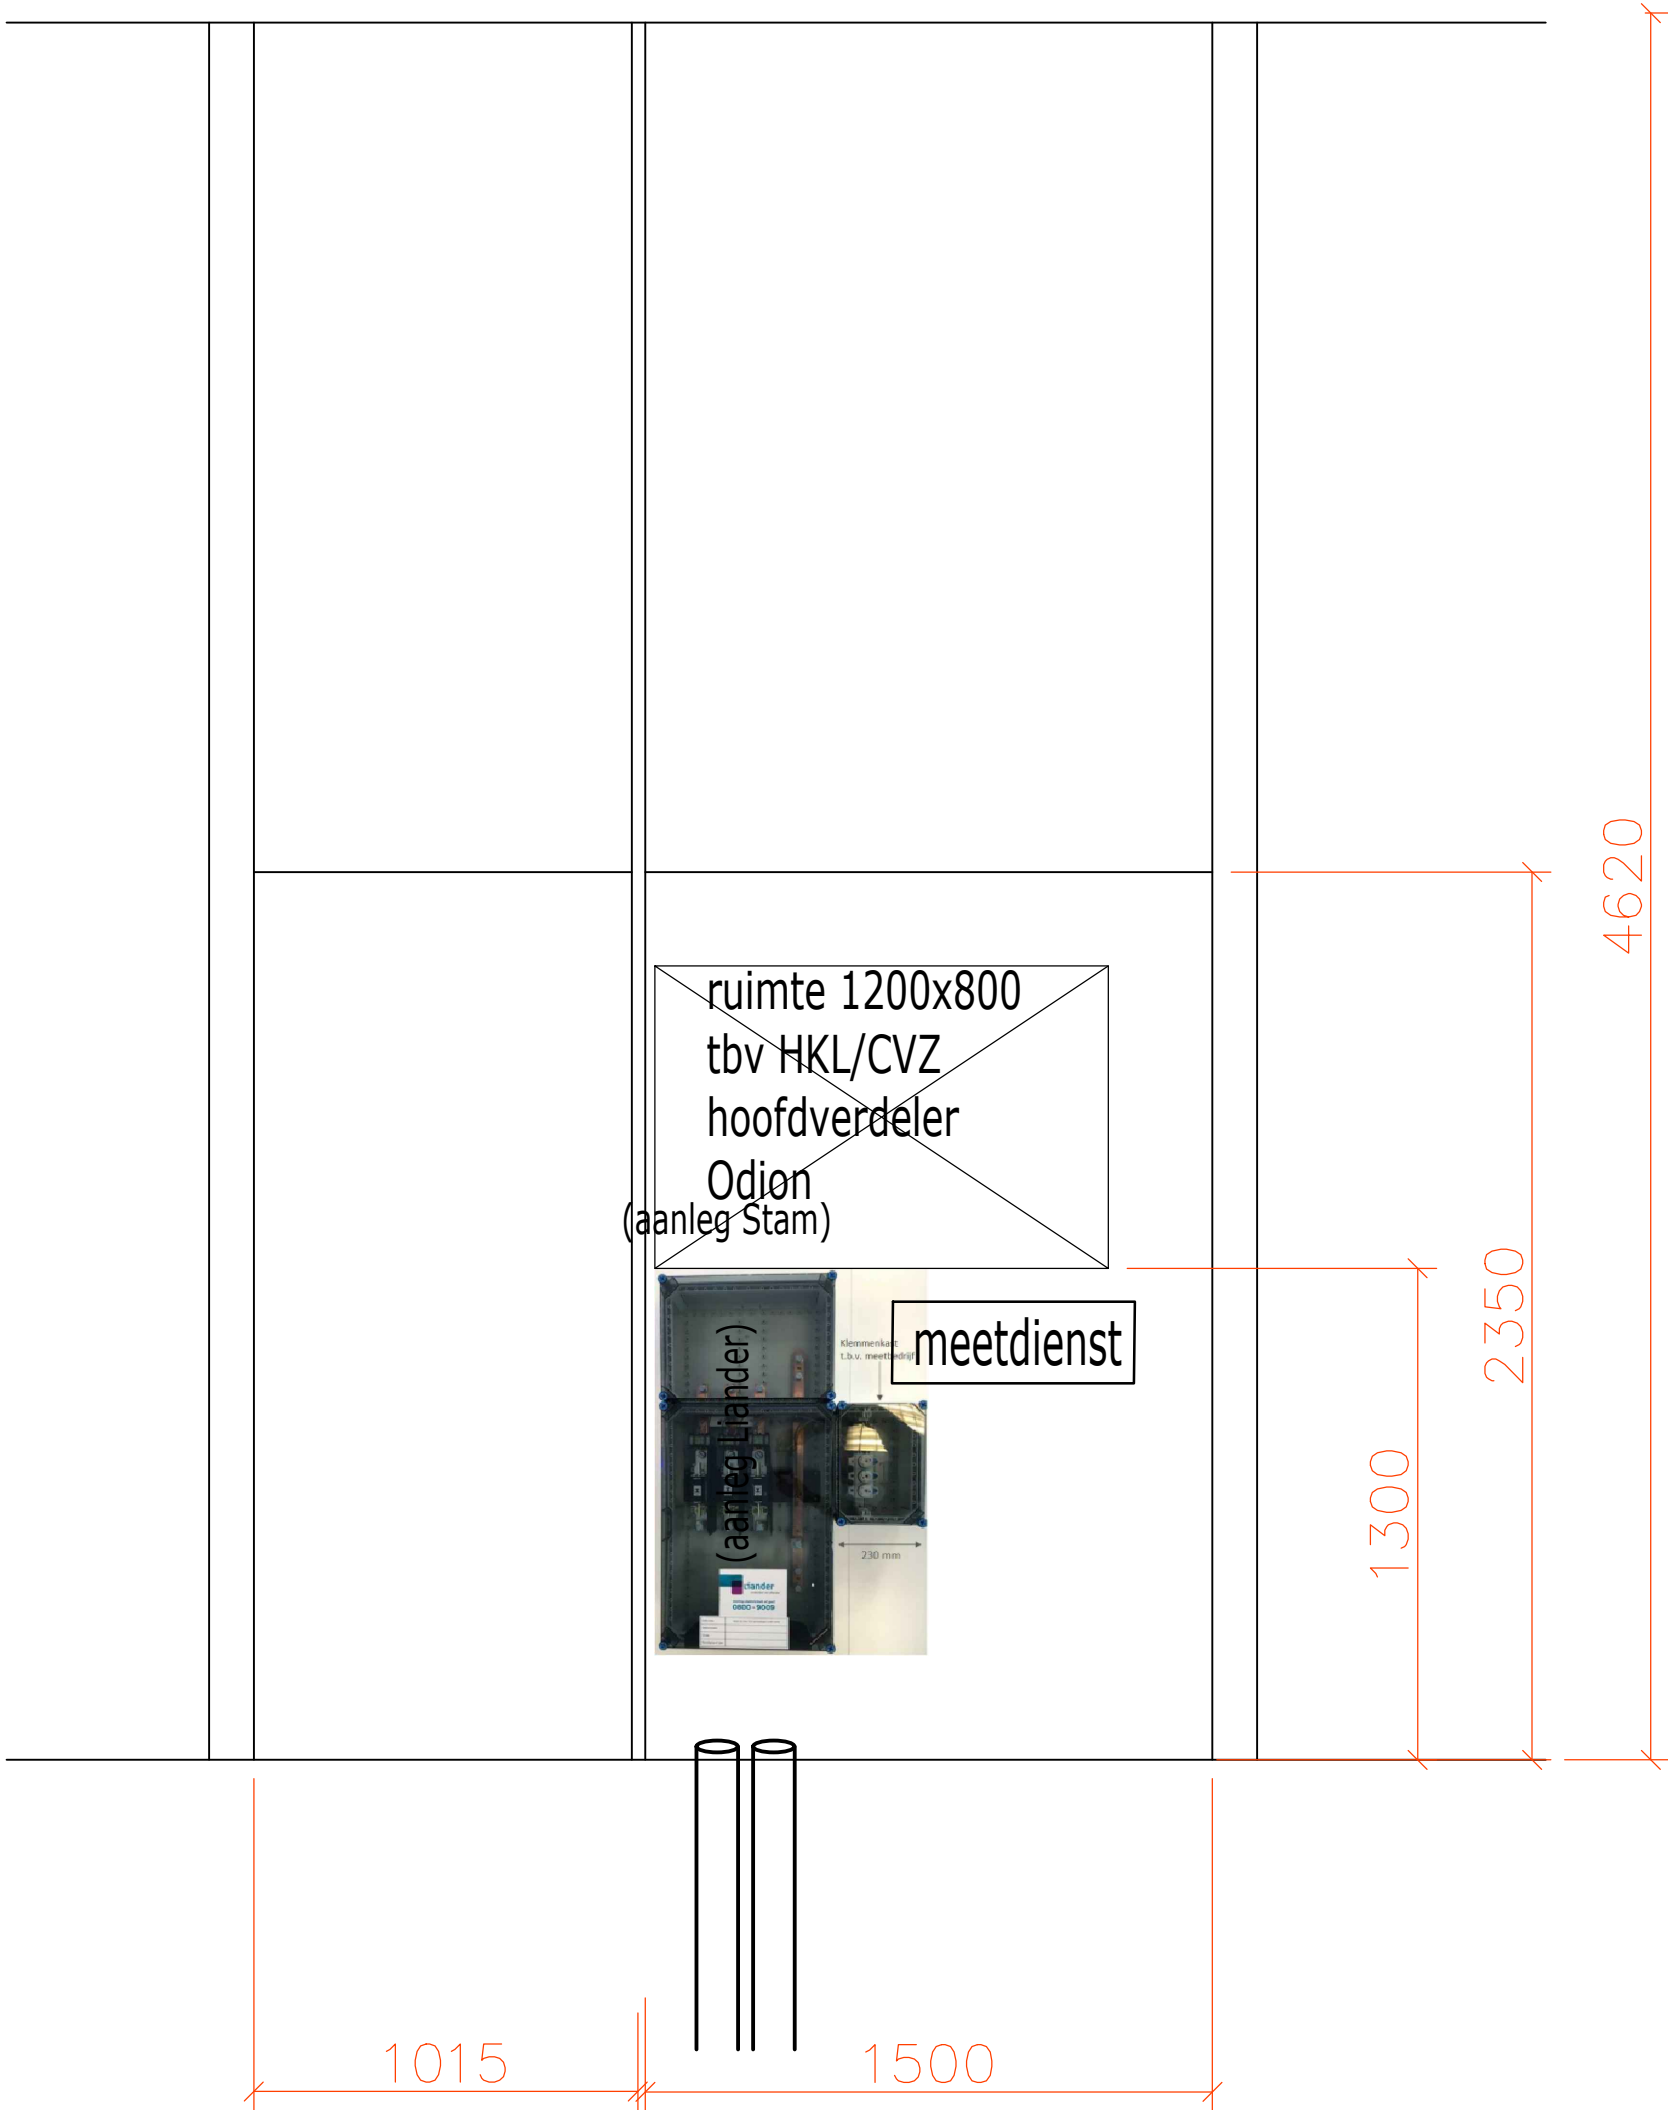

STATUS		Definitief	19-11-2020	
Wijz. A				
Wijz. B				
Wijz. C				
Wijz. D				
Wijz. E				
Project: BAM – SCHALKSTAD			Proj.nr.	1812033
			Bestand	190501-I-V0
			Datum	19-11-2020
			Getekend	HVE
Onderdeel: PARKEERGARAGE Detail HKL/CVZ Nuts			Schaal	1:20
			Ontwerp voor accord.	
STAM ELEKTRO- TECHNIEK tel: 075-6354151 tekenkamer@stamelektro.nl www.stamelektro.nl DUCAATSTRAAT 42 1507 BW ZAANDAM Lid van Techniek Nederland PARTNER KNX KEMA CERTIFICAAT KOMO-Instal CCV BORG Technisch beveiligingsbedrijf			paraaf:	
			d.d. ../../....	
			Formaat	Tek.nr. D-06