




BG

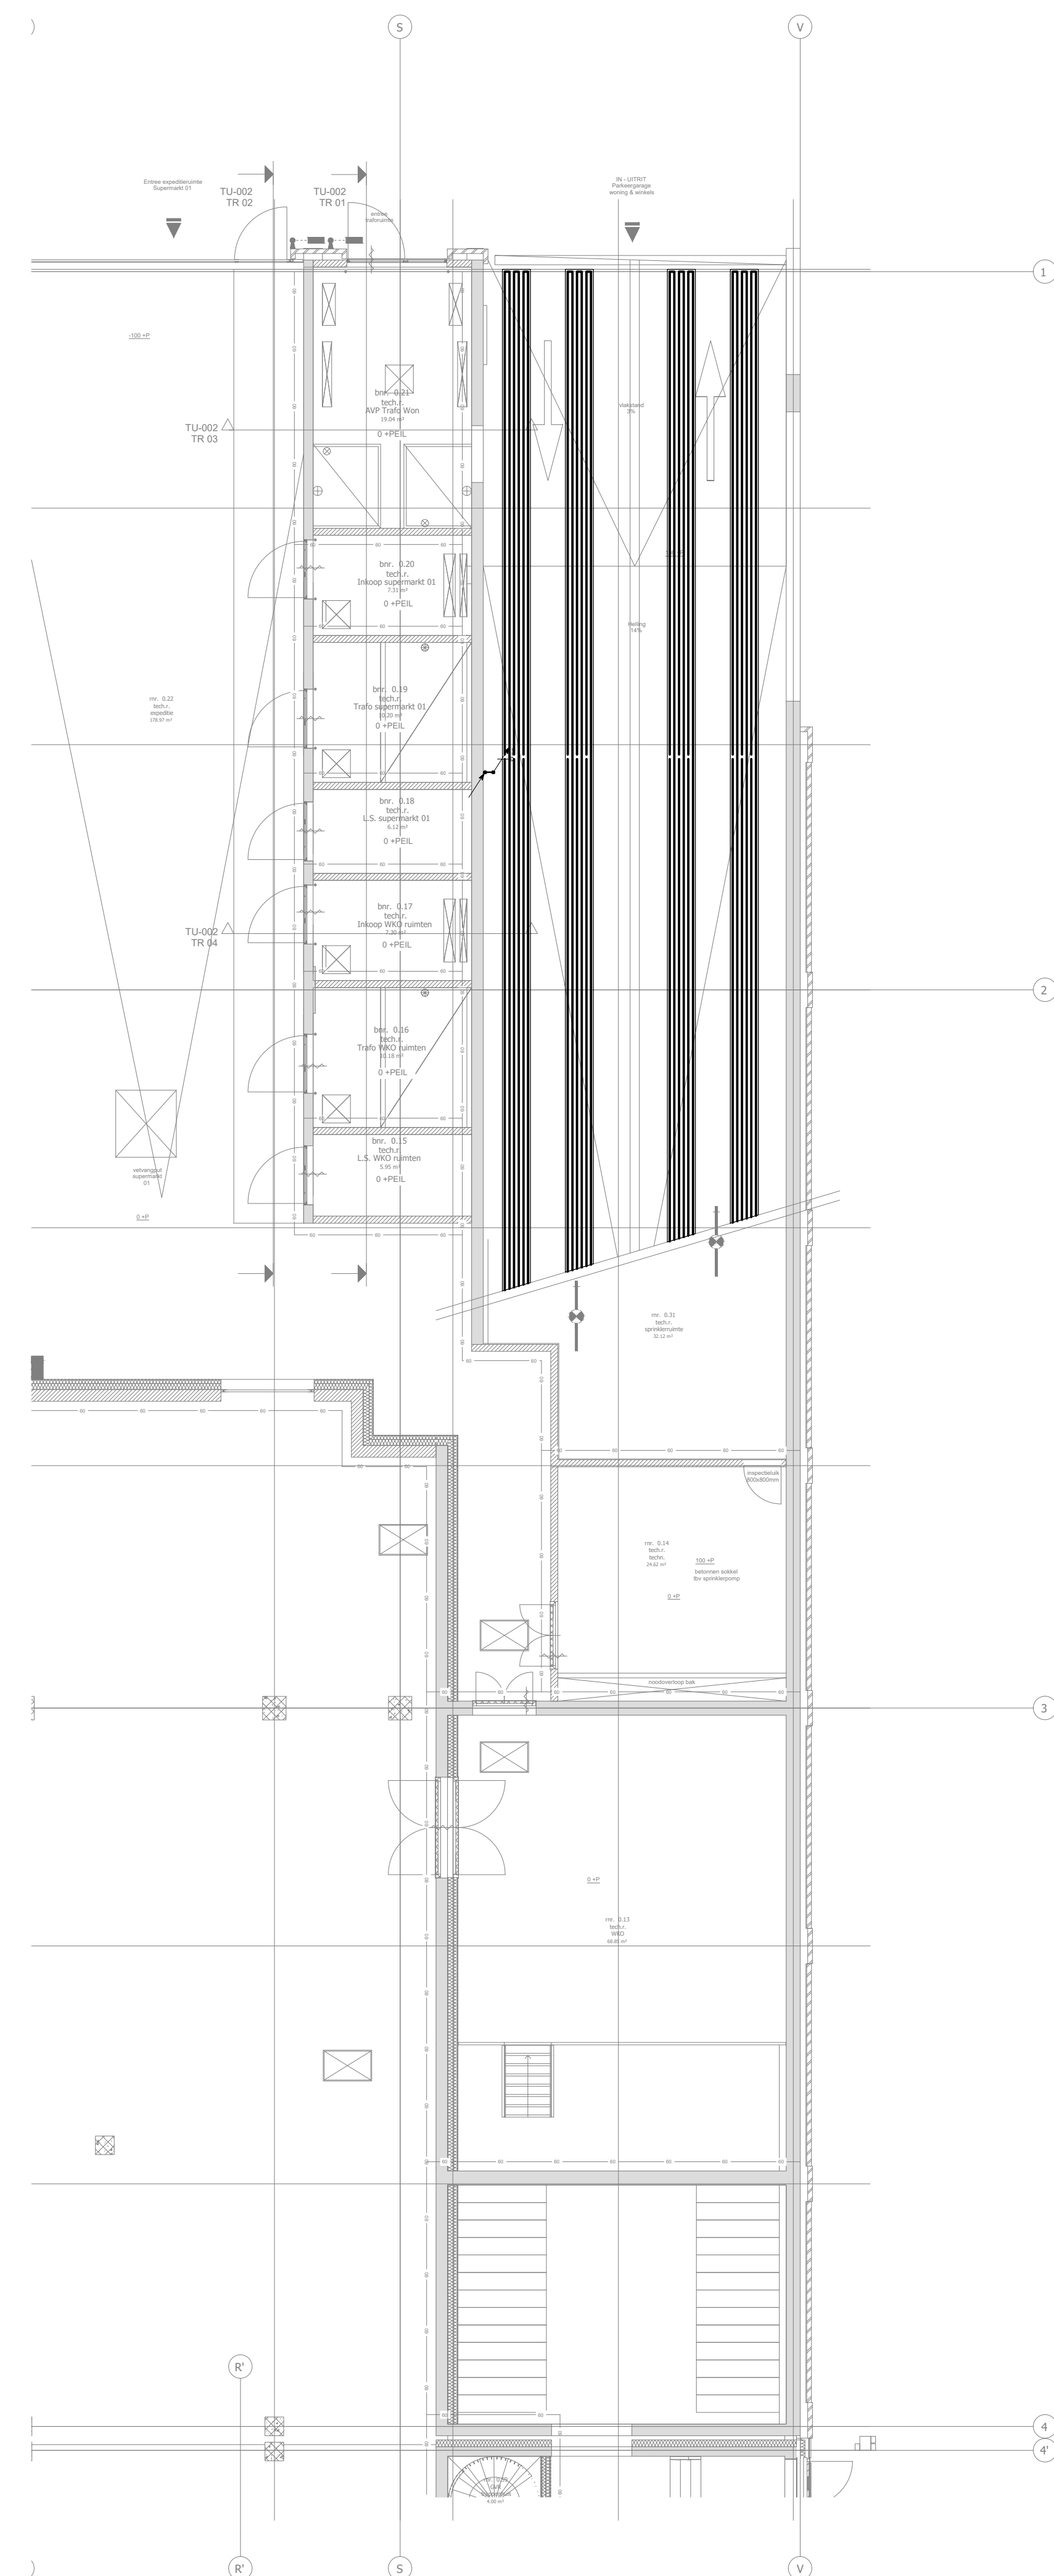

1e

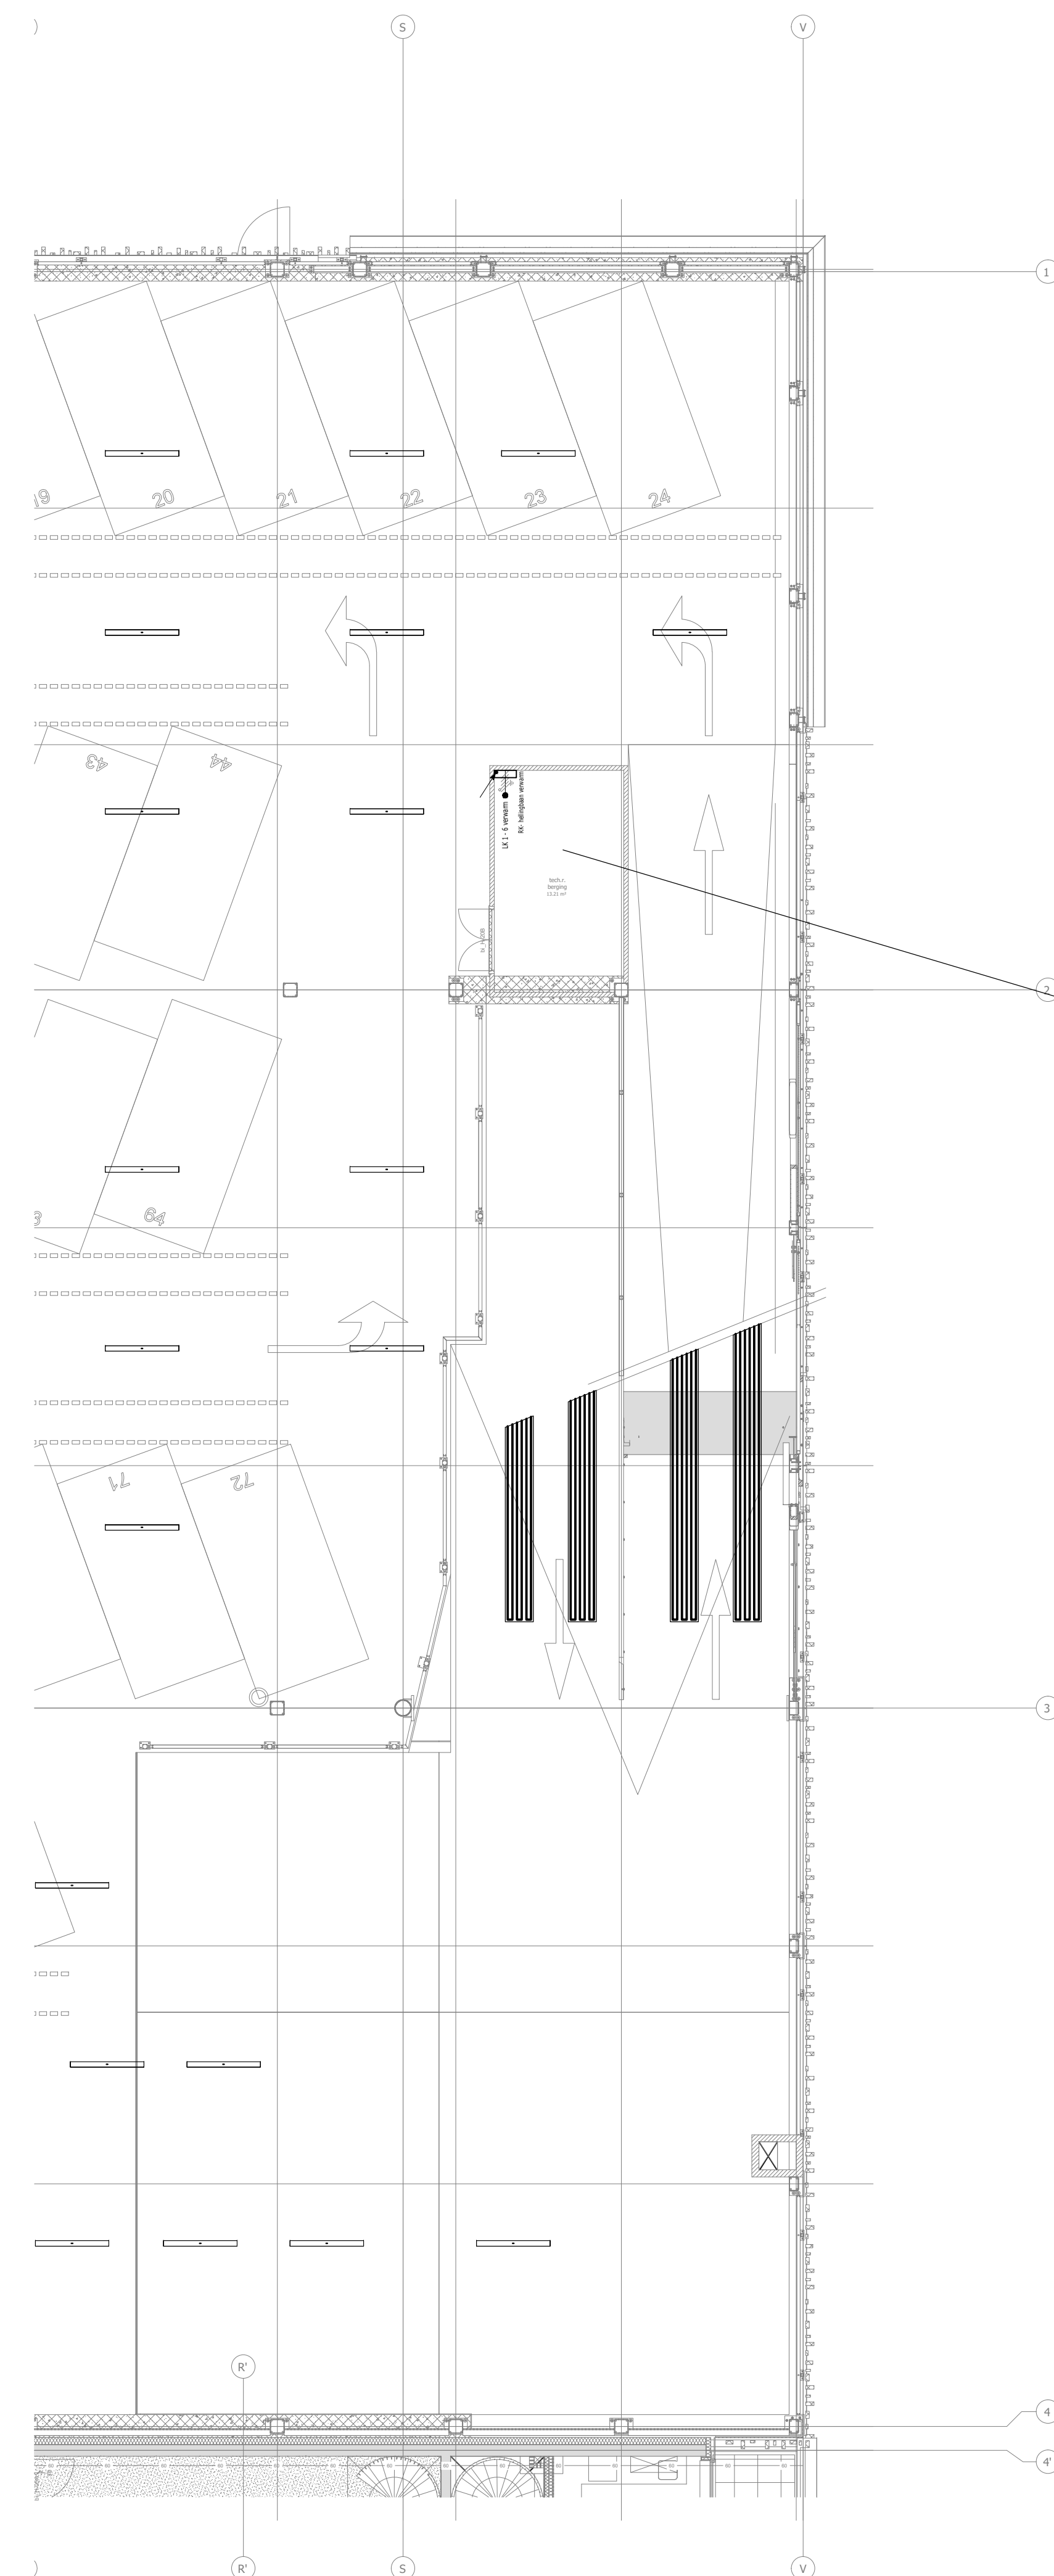

1e - technische ruimte

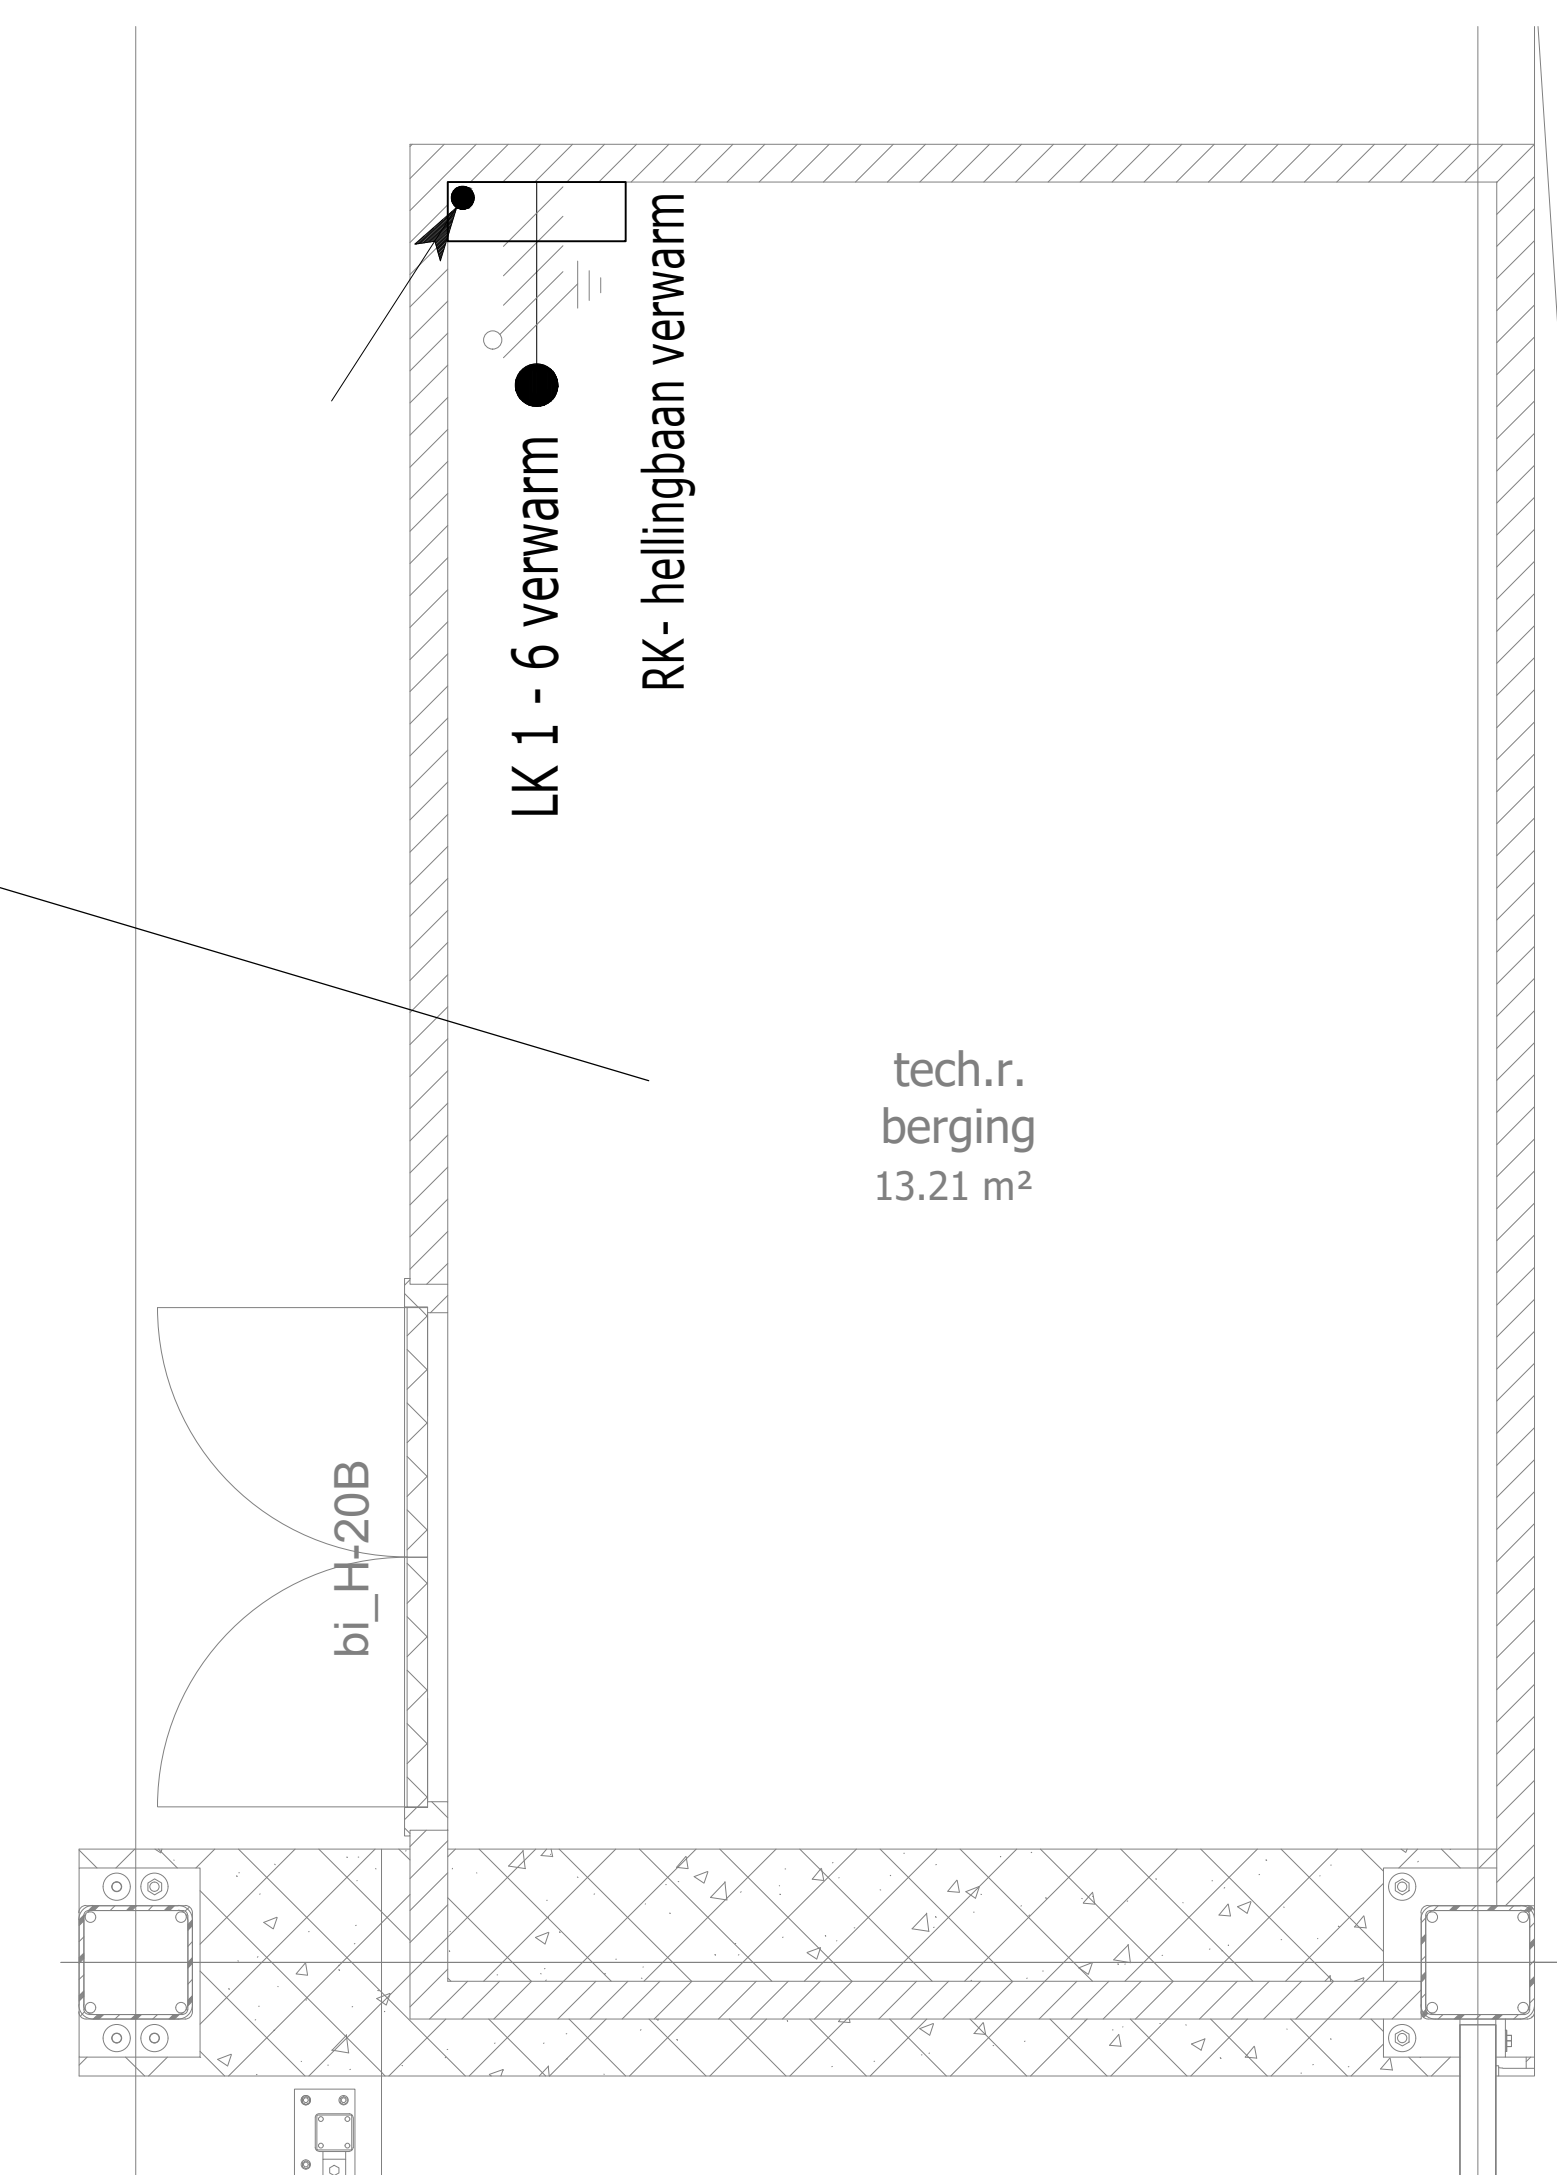

STATUS	DEFINITIEF	03-12-2020
Wf. A		
Wf. B		
Wf. C		
Wf. D		
Wf. E		
Project:	BAM - SCHALKSTAD	Proj.nr. 1812033
Onderdeel:	DETAIL HELINGBAAN	Bestand 195501-0
	HELLINGBAAN 1	Datum 03-12-2020
		Getekend LK
		Scheld 11-50
		Scheld voor account
		proef
		af. d. /...
		Formaat A0
		D-07