

Legenda

Baggerseizoen 2021/2022 - Afzet



- DAS
- Slufter
- Duikers door te spuiten
- Dwarsprofiel
- Dwarsprofiel met nummer



Niebeek
milieumanagement bv

Fokkerstraat 5
3833 LD Leusden
Tel: 033-4620141
Fax: 033-4634682
secretariaat@niebeek.nl

Versie	Omschrijving	Tekenaar	Datum
c	-	-	-
b	OB21501-X, OB22105-X gewijzigde afzet	HvH	21-01-2022
a	Regio 2 - Afzet	HvH	08-12-2021
Opdrachtgever		Schaal	1:5.000
Hoogheemraadschap van Delfland		Formaat	A3
Project		Status	Definitief
2896 Inzet contractmanager		Datum	21-01-2022
Baggerseizoen - 2021/2022		Blad	01
Omschrijving		Van	17
Regio 2 - Afzet		Tekenaar	HvH
Tekeningnummer	Versie	Akkoord	EG
2896-2122-R2-07-B01	b		

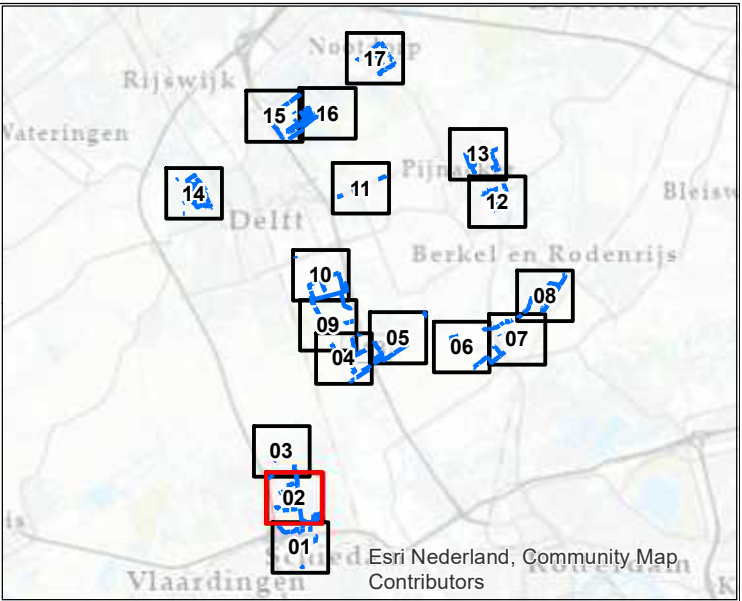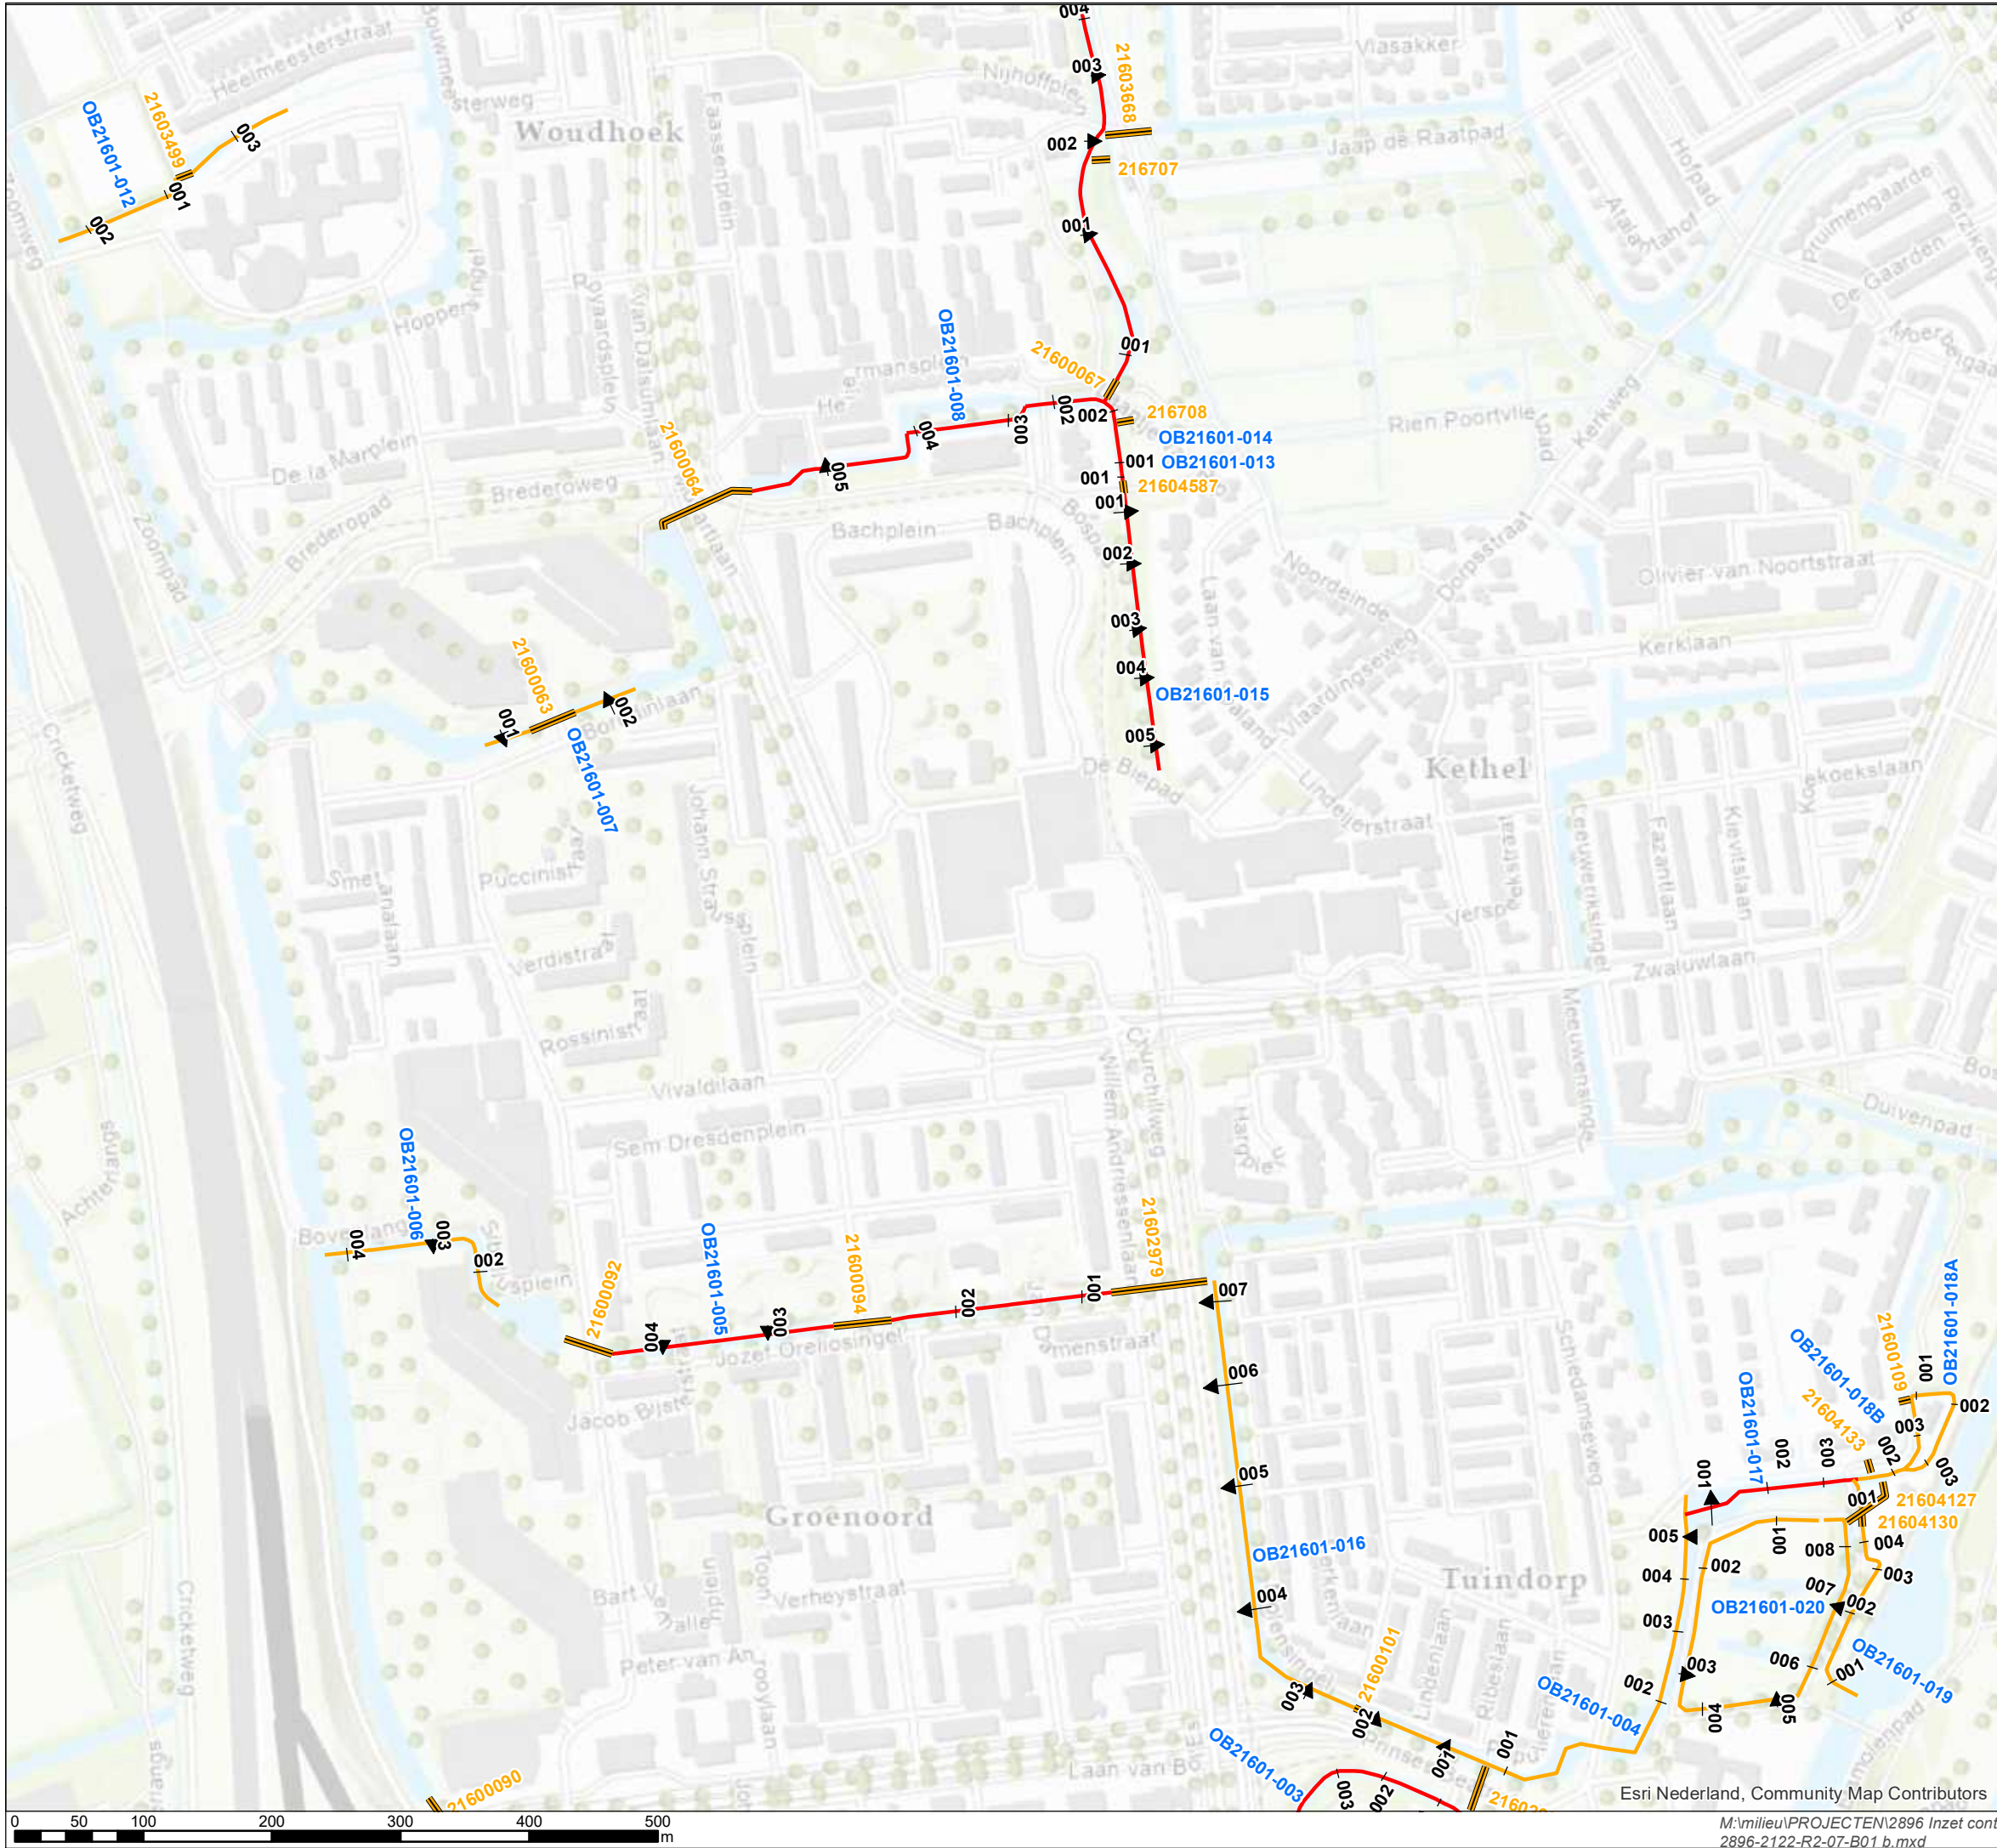



Legenda

Baggerseizoen 2021/2022 - Afzet

- DAS
- Slufter
- Duikers door te spuiten
- Dwarsprofiel met nummer

Fokkerstraat 5
3833 LD Leusden
Tel: 033-4620141
Fax: 033-4634682
secretariaat@niebeek.nl


Versie	Omschrijving	Tekenaar	Datum
c	-	-	-
b	OB21501-X, OB22105-X gewijzigde afzet	HvH	21-01-2022
a	Regio 2 - Afzet	HvH	08-12-2021
Opdrachtgever		Schaal	1:5.000
Hoogheemraadschap van Delfland		Formaat	A3
Project		Status	Definitief
2896 Inzet contractmanager		Datum	21-01-2022
Baggerseizoen - 2021/2022		Blad	02
Omschrijving		Van	17
Regio 2 - Afzet		Tekenaar	HvH
Tekeningnummer		Versie	Akkoord
2896-2122-R2-07-B01 b			EG

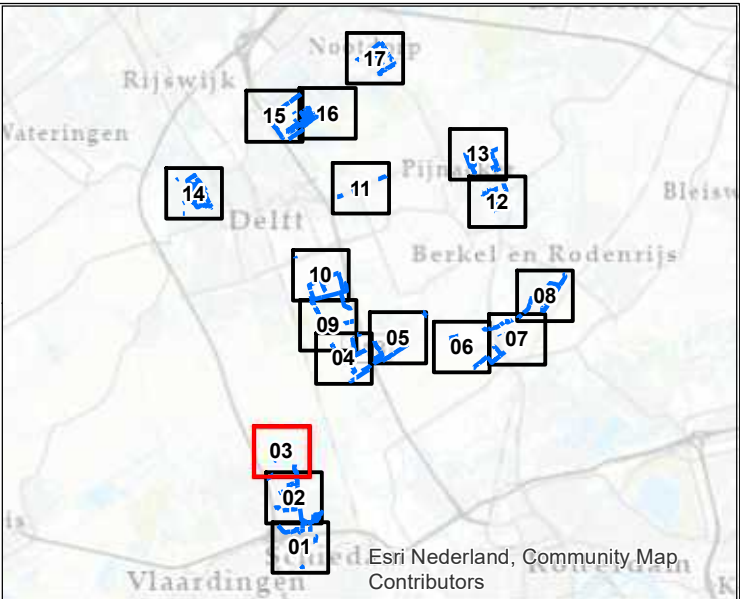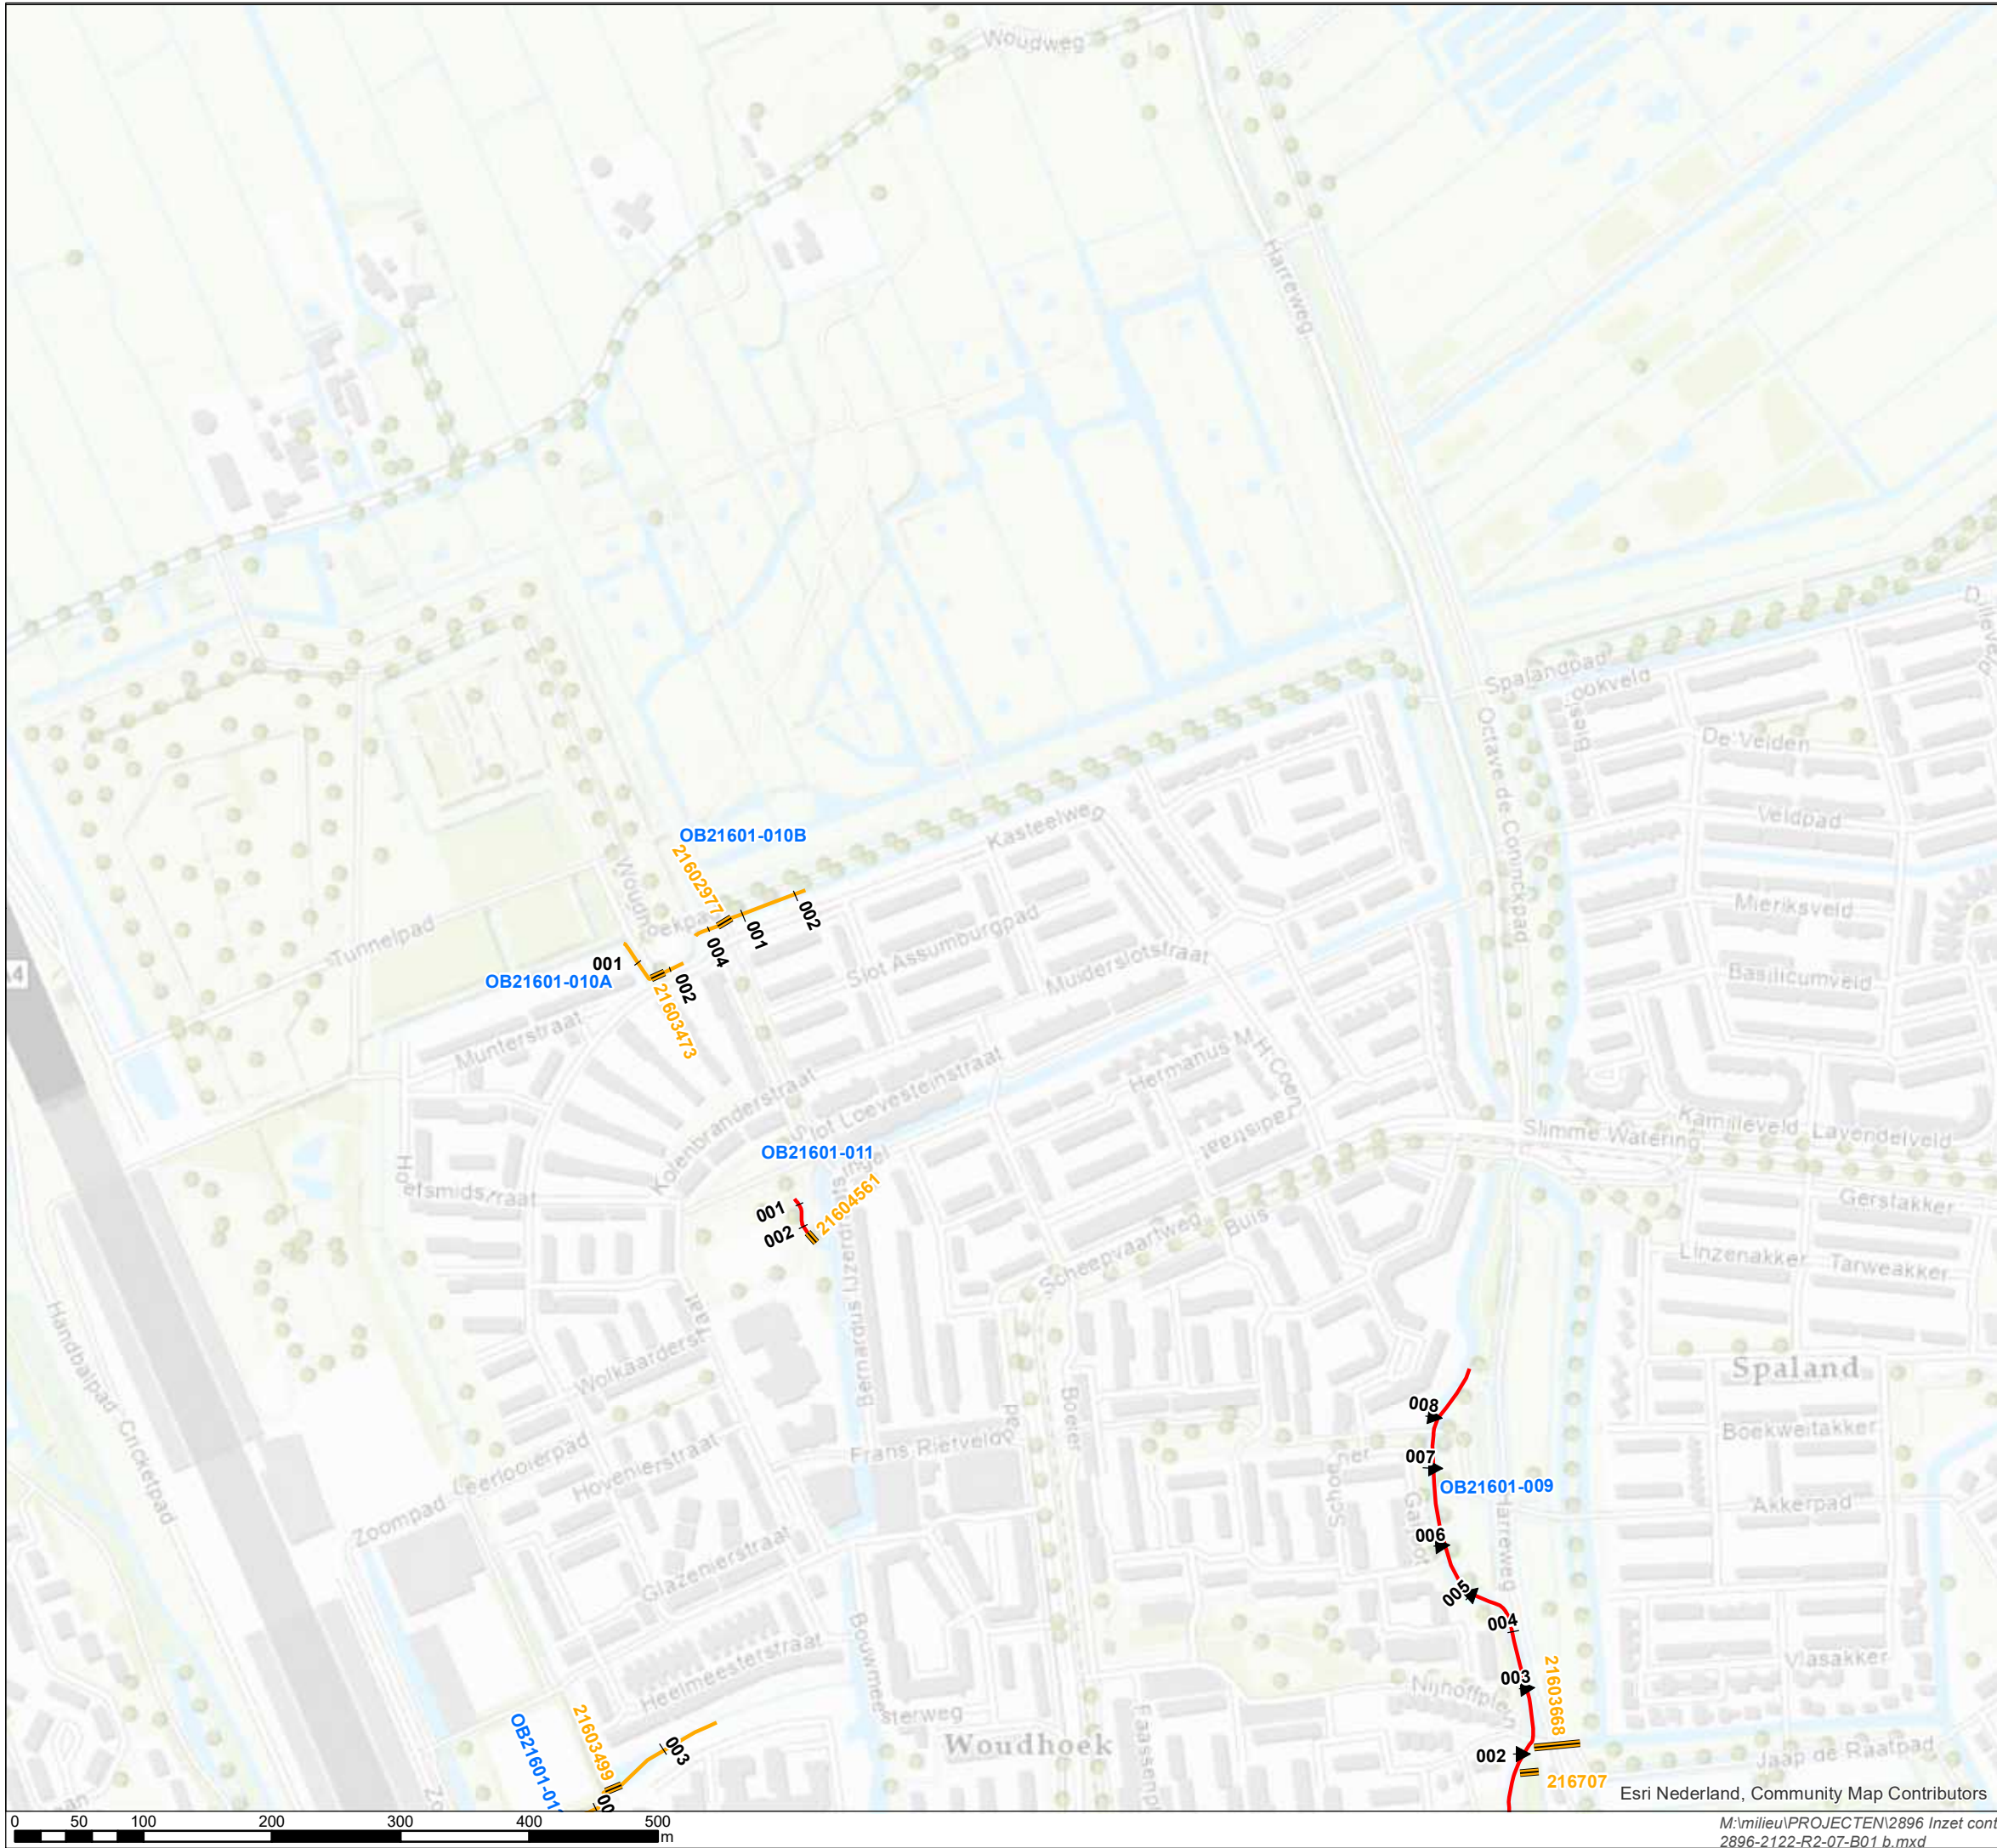

Legenda


Baggerseizoen 2021/2022 - Afzet

- DAS
- Slufter
- Duikers door te spuiten
- Dwarsprofiel met nummer



Fokkerstraat 5
3833 LD Leusden
Tel: 033-4620141
Fax: 033-4634682
secretariaat@niebeek.nl

Versie	Omschrijving	Tekenaar	Datum
c	-	-	-
b	OB21501-X, OB22105-X gewijzigde afzet	HvH	21-01-2022
a	Regio 2 - Afzet	HvH	08-12-2021
Opdrachtgever		Schaal	1:5.000
Hoogheemraadschap van Delfland		Formaat	A3
Project		Status	Definitief
2896 Inzet contractmanager		Datum	21-01-2022
Baggerseizoen - 2021/2022		Blad	03
Omschrijving		Van	17
Regio 2 - Afzet		Tekenaar	HvH
Tekeningnummer	Versie	Akkoord	EG
2896-2122-R2-07-B01	b		

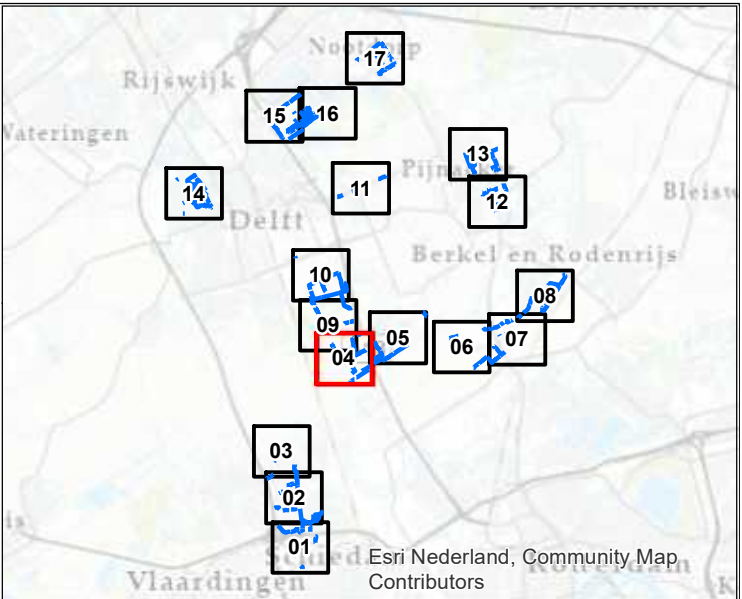

Legenda

Baggerseizoen 2021/2022 - Afzet



- Slufter
- Baggeren en NIET DIRECT op de kant
- Verspreiden
- Duikers door te spuiten
- Dwarsprofiel met nummer

N

Niebeek
milieumanagement bv

Fokkerstraat 5
3833 LD Leusden
Tel: 033-4620141
Fax: 033-4634682
secretariaat@niebeek.nl

Versie	Omschrijving	Tekenaar	Datum
c	-	-	-
b	OB21501-X, OB22105-X gewijzigde afzet	HvH	21-01-2022
a	Regio 2 - Afzet	HvH	08-12-2021
Opdrachtgever		Schaal	1:5.000
Hoogheemraadschap van Delfland		Formaat	A3
Project		Status	Definitief
2896 Inzet contractmanager		Datum	21-01-2022
Baggerseizoen - 2021/2022		Blad	04
Omschrijving		Van	17
Regio 2 - Afzet		Tekenaar	HvH
Tekeningnummer		Versie	Akkoord EG
2896-2122-R2-07-B01		b	

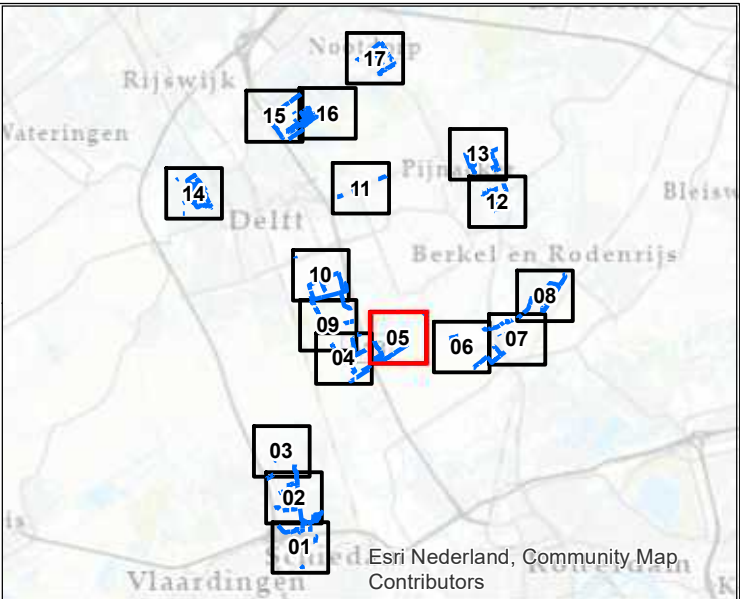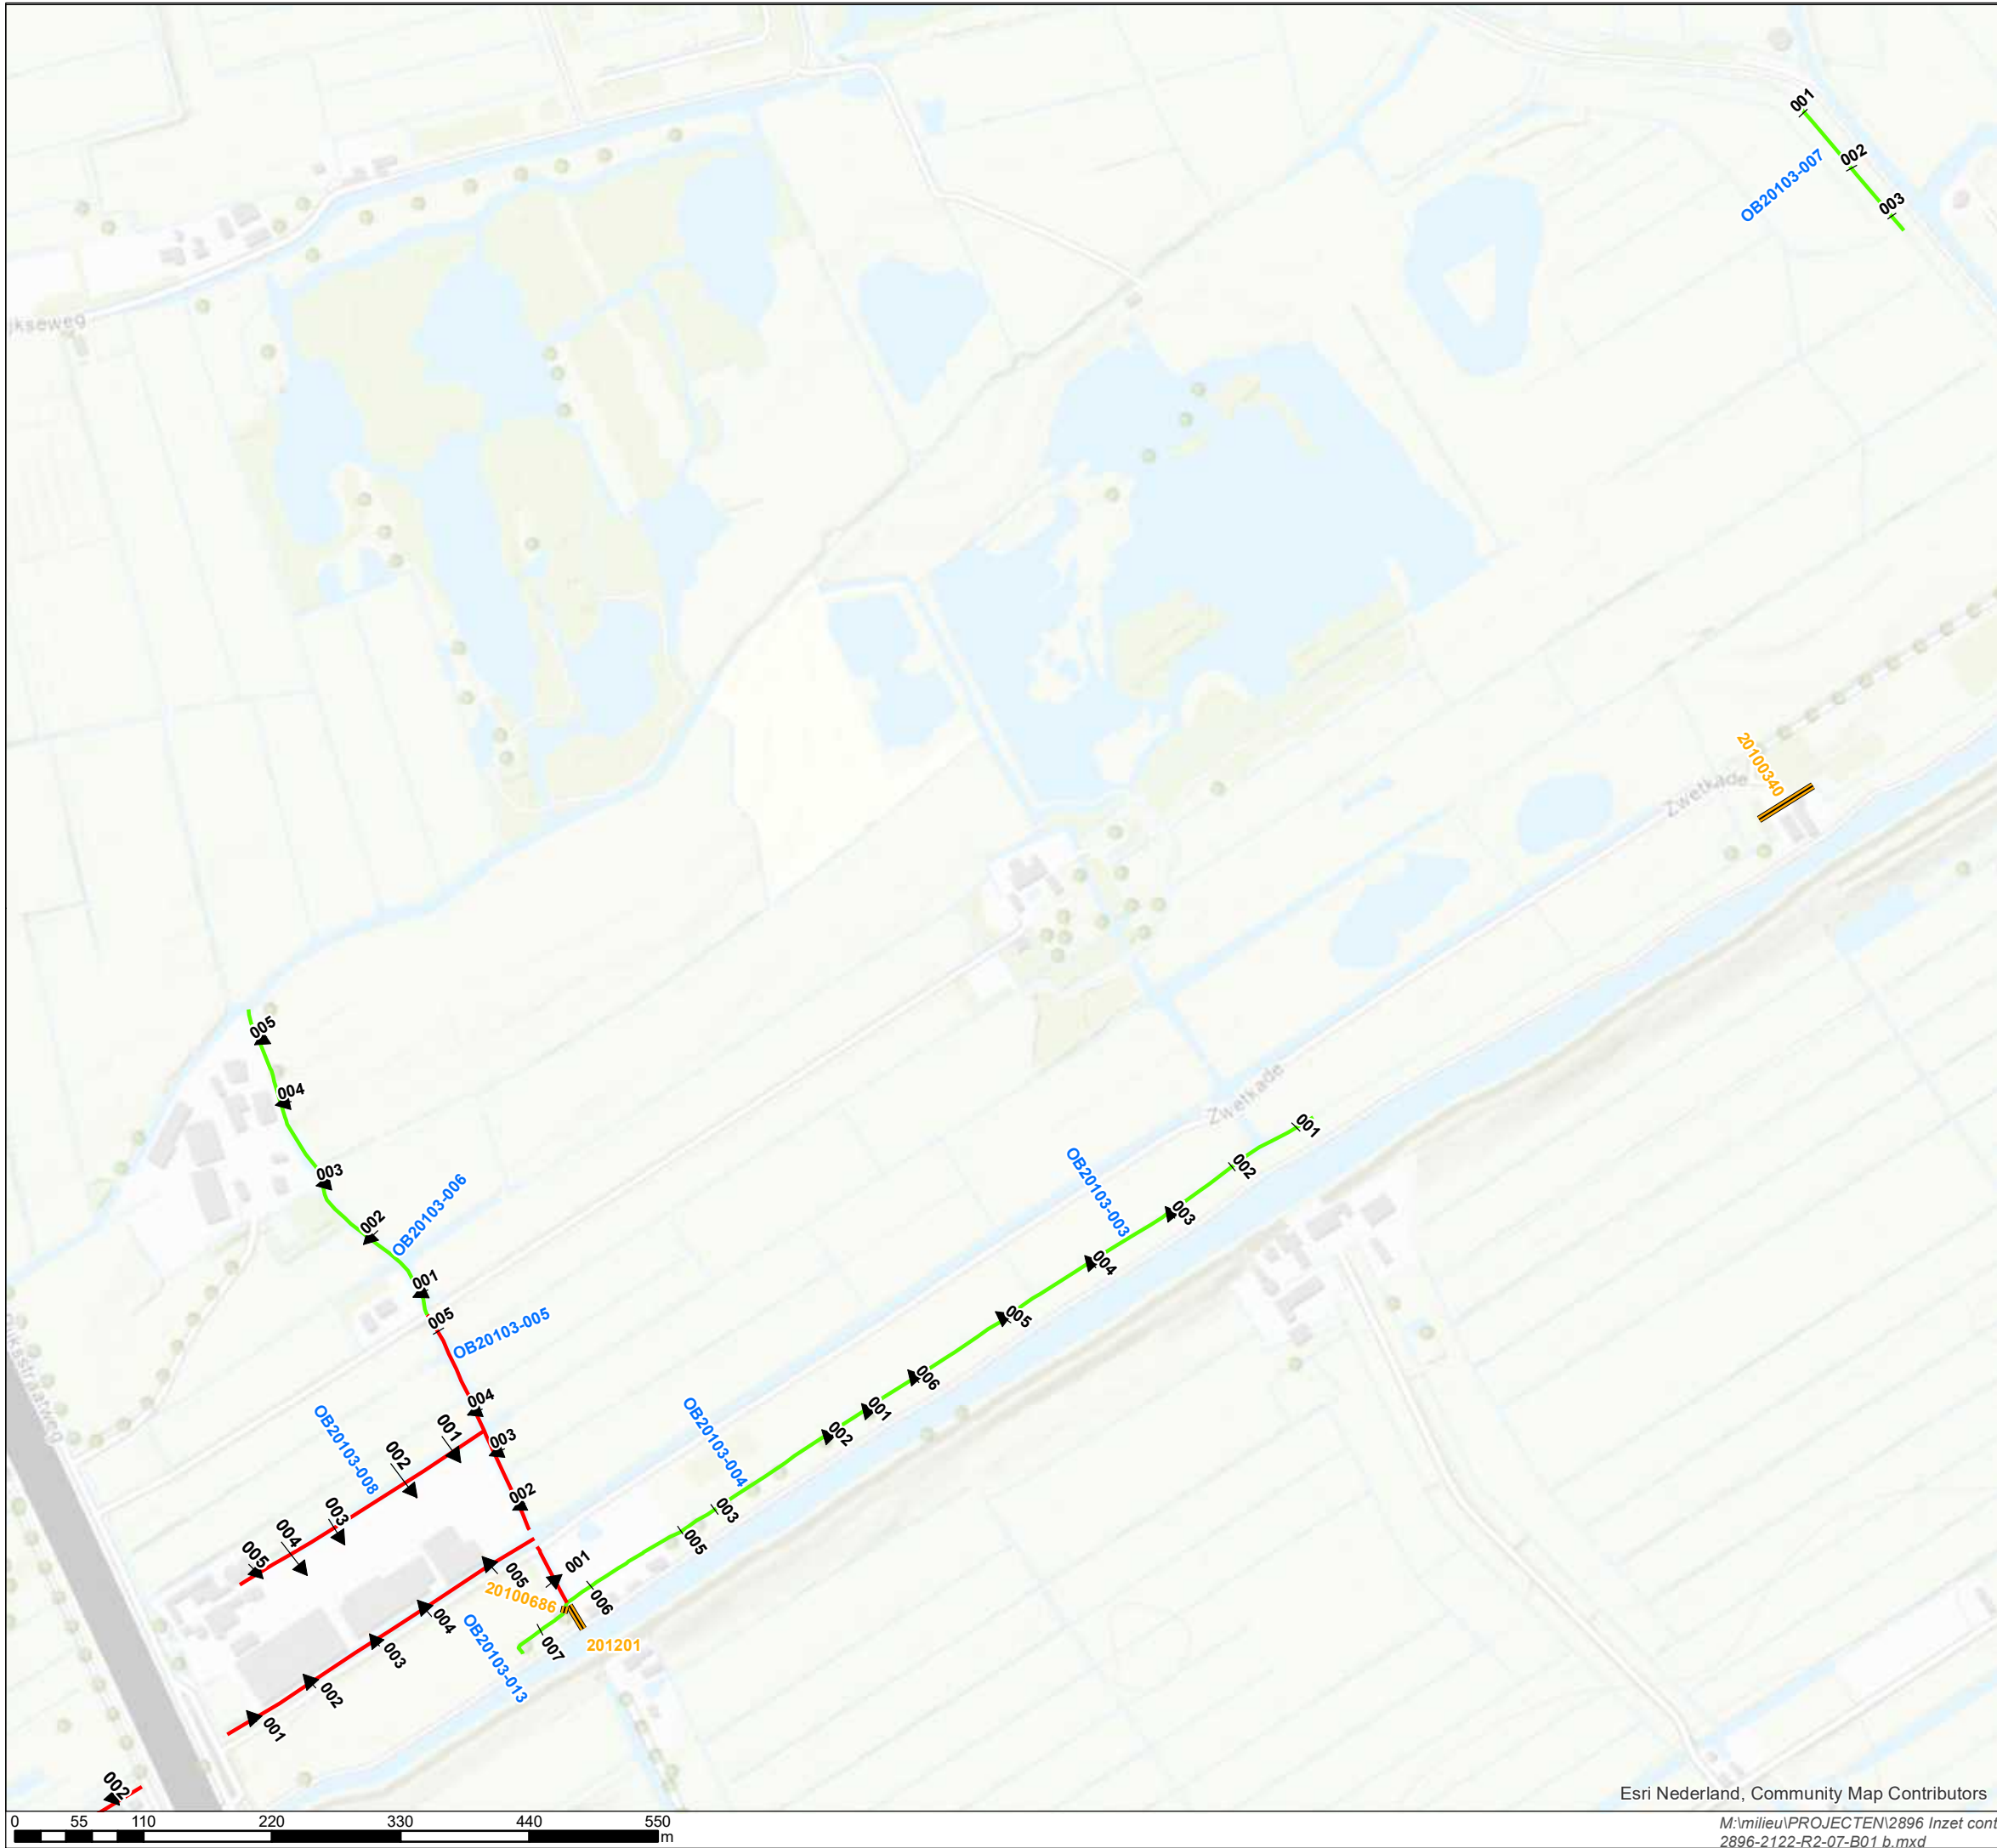

Legenda



Baggerseizoen 2021/2022 - Afzet

- Slufter
- Verspreiden
- Duikers door te spuiten
- Dwarsprofiel met nummer



Fokkerstraat 5
3833 LD Leusden
Tel: 033-4620141
Fax: 033-4634682
secretariaat@niebeek.nl

Versie	Omschrijving	Tekenaar	Datum
c	-	-	-
b	OB21501-X, OB22105-X gewijzigde afzet	HvH	21-01-2022
a	Regio 2 - Afzet	HvH	08-12-2021
Opdrachtgever		Schaal	1:5.500
Hoogheemraadschap van Delfland		Formaat	A3
Project		Status	Definitief
2896 Inzet contractmanager		Datum	21-01-2022
Baggerseizoen - 2021/2022		Blad	05
Omschrijving		Van	17
Regio 2 - Afzet		Tekenaar	HvH
Tekeningnummer		Versie	Akkoord EG

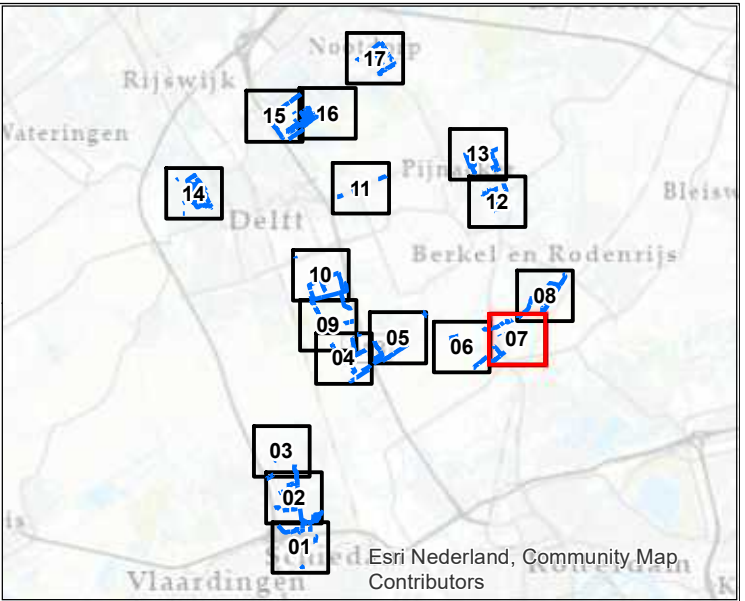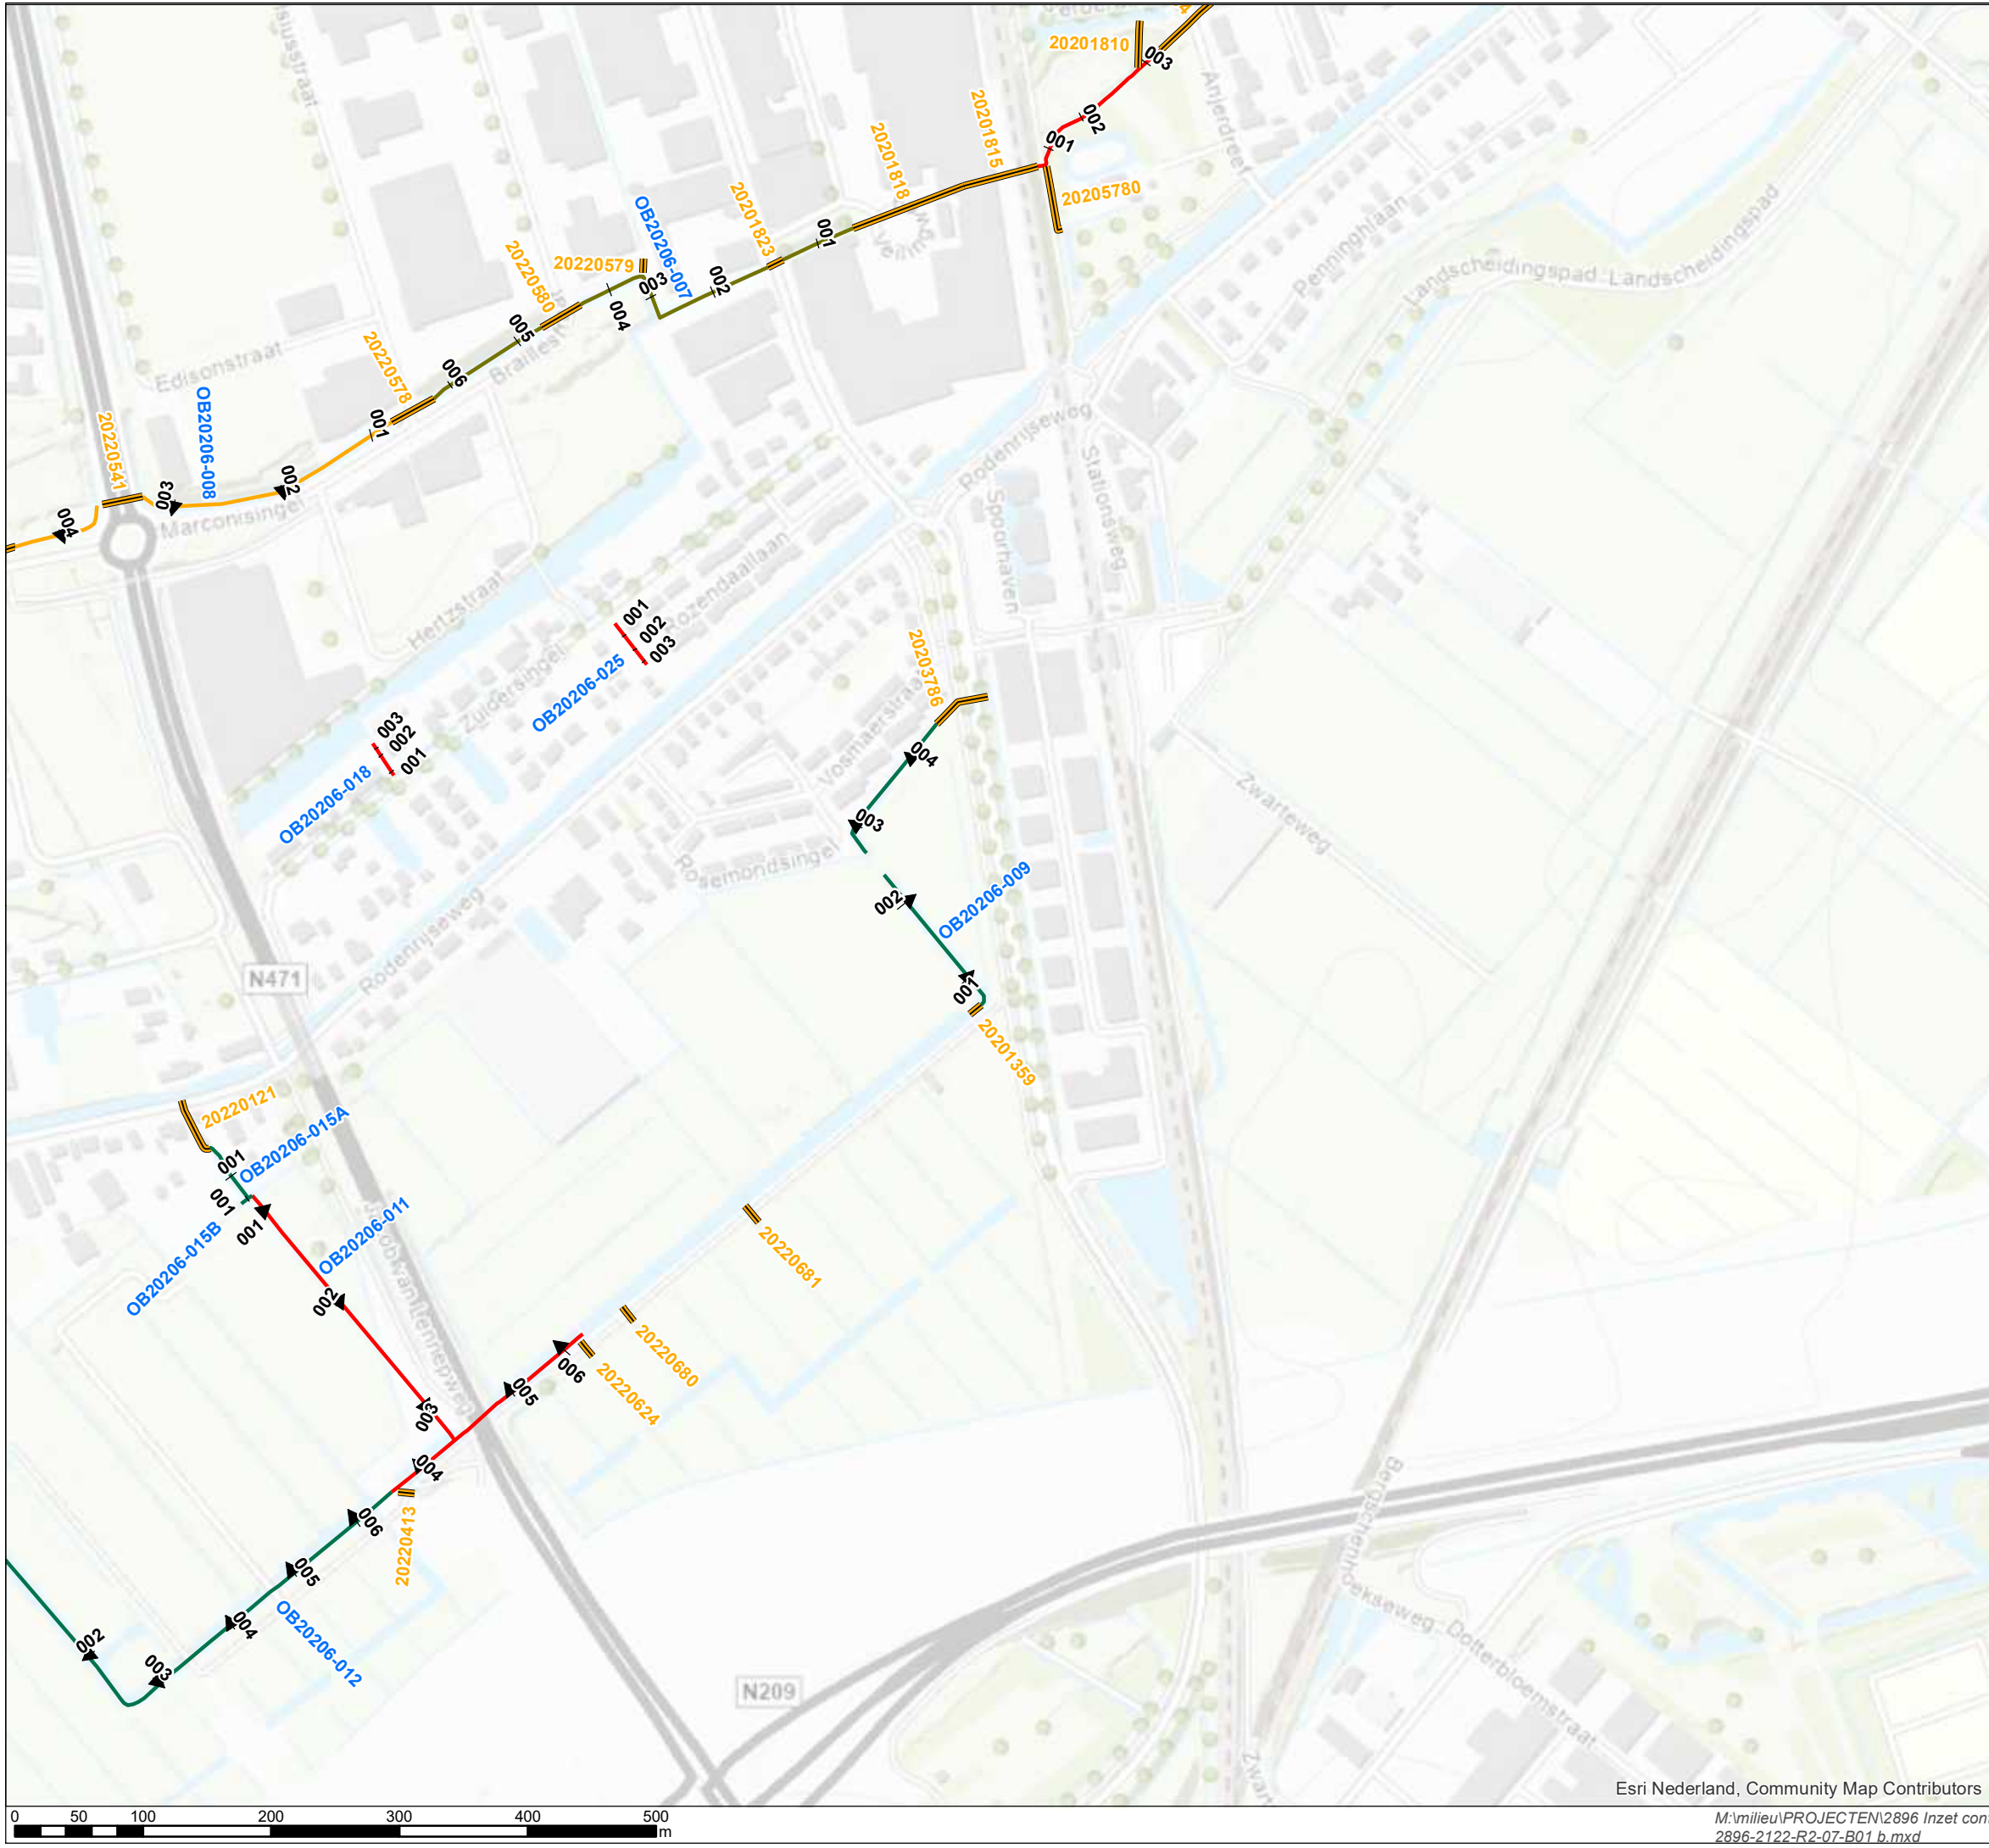

Legenda



Baggerseizoen 2021/2022 - Afzet

- DAS
- Slufter
- Weilanddepot
- Baggeren en NIET DIRECT op de kant
- Duikers door te spuiten
- Dwarsprofiel met nummer

Niebeek
milieumanagement bv

Fokkerstraat 5
3833 LD Leusden
Tel: 033-4620141
Fax: 033-4634682
secretariaat@niebeek.nl


Versie	Omschrijving	Tekenaar	Datum
c	-	-	-
b	OB21501-X, OB22105-X gewijzigde afzet	HvH	21-01-2022
a	Regio 2 - Afzet	HvH	08-12-2021
Opdrachtgever		Schaal	1:5.000
Hoogheemraadschap van Delfland		Formaat	A3
Project		Status	Definitief
2896 Inzet contractmanager		Datum	21-01-2022
Baggerseizoen - 2021/2022		Blad	07
Omschrijving		Van	17
Regio 2 - Afzet		Tekenaar	HvH
Tekeningnummer		Versie	Akkoord EG
2896-2122-R2-07-B01		b	

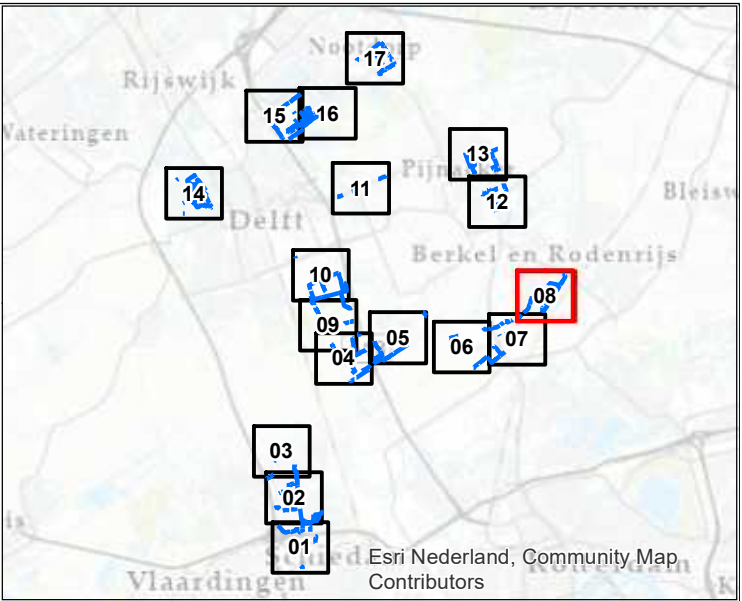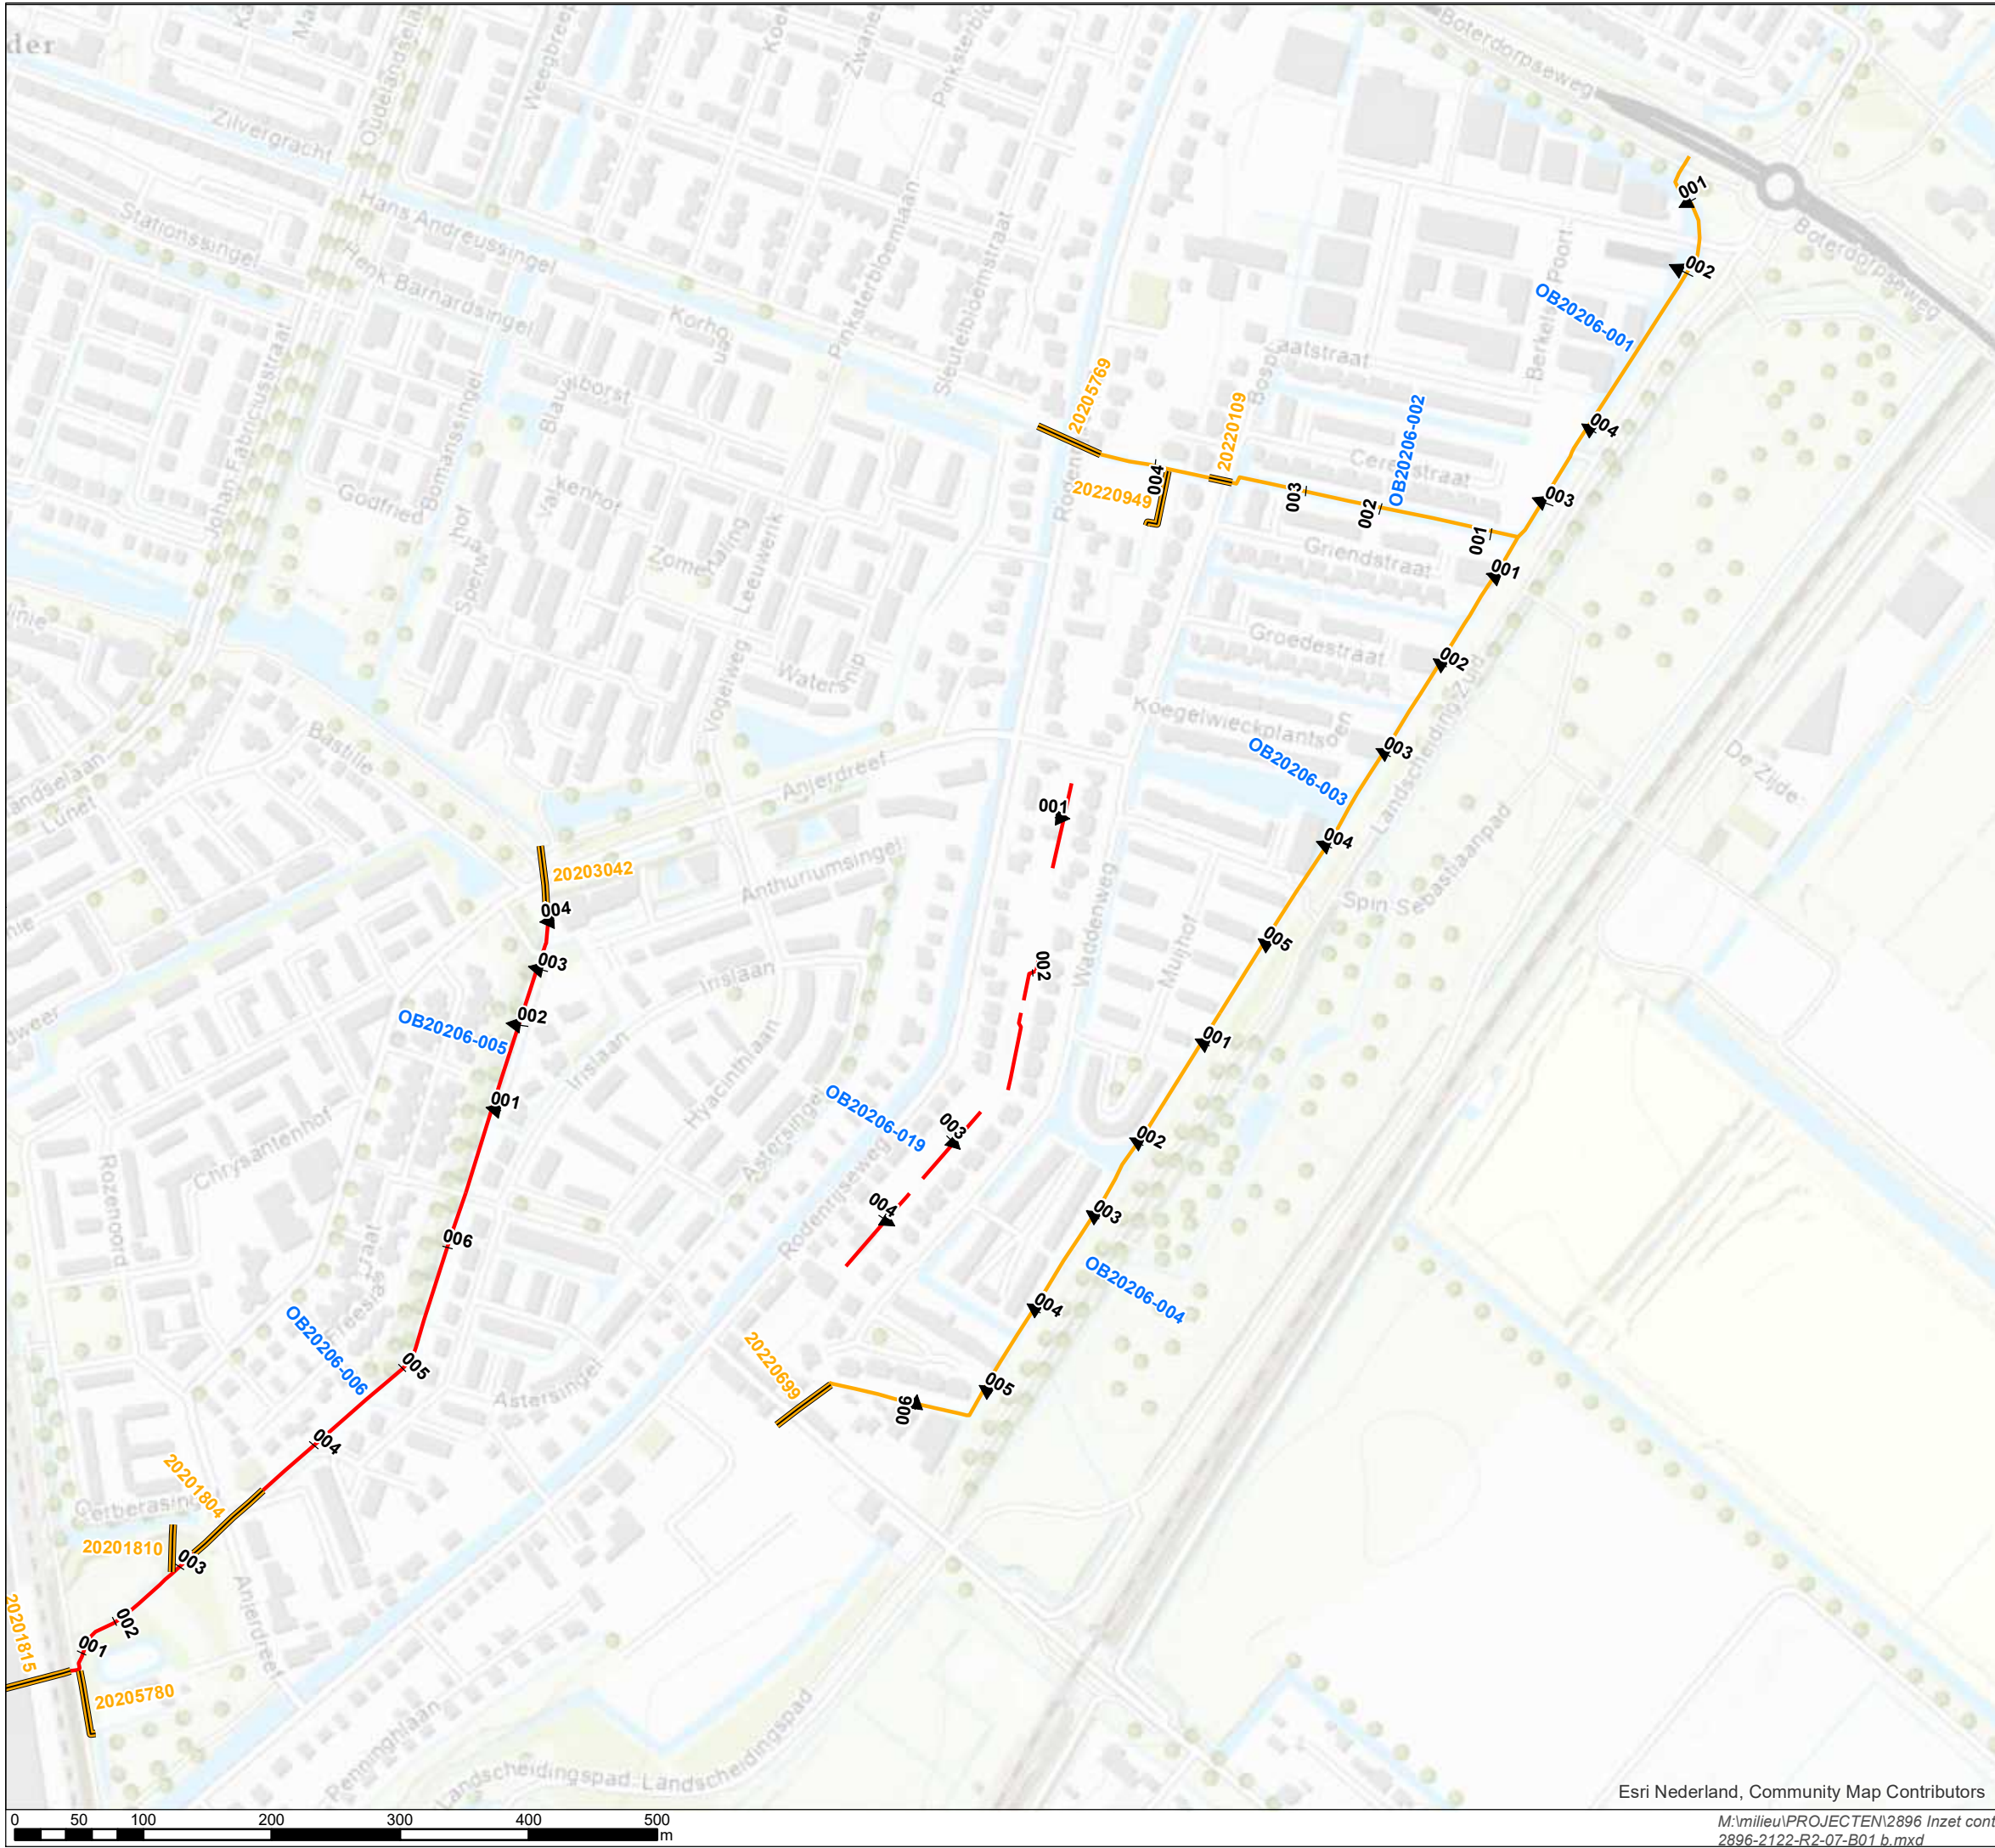

Legenda

Baggerseizoen 2021/2022 - Afzet


- DAS
- Slufter
- Duikers door te spuiten
- Dwarsprofiel met nummer



Niebeek
milieumanagement bv

Fokkerstraat 5
3833 LD Leusden
Tel: 033-4620141
Fax: 033-4634682
secretariaat@niebeek.nl

Versie	Omschrijving	Tekenaar	Datum
c	-	-	-
b	OB21501-X, OB22105-X gewijzigde afzet	HvH	21-01-2022
a	Regio 2 - Afzet	HvH	08-12-2021
Opdrachtgever Hoogheemraadschap van Delfland		Schaal	1:5.000
		Formaat	A3
Project 2896 Inzet contractmanager Baggerseizoen - 2021/2022		Status	Definitief
		Datum	21-01-2022
Omschrijving Regio 2 - Afzet		Blad	08
		Van	17
Tekeningnummer	Versie	Tekenaar	HvH
2896-2122-R2-07-B01	b	Akkoord	EG

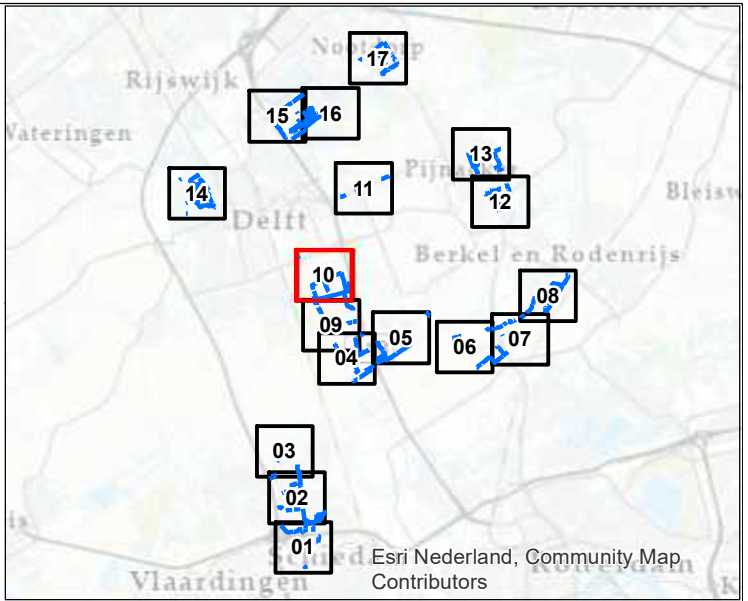

Legenda


Baggerseizoen 2021/2022 - Afzet

- Slufter
- Toepassen bij TU Delft
- Verspreiden
- Afzet nader te bepalen
- Duikers door te spuiten
- Dwarsprofiel
- Dwarsprofiel met nummer

 **Niebeek**
milieumanagement bv

Fokkerstraat 5
3833 LD Leusden
Tel: 033-4620141
Fax: 033-4634682
secretariaat@niebeek.nl

Versie	Omschrijving	Tekenaar	Datum
c	-	-	-
b	OB21501-X, OB22105-X gewijzigde afzet	HvH	21-01-2022
a	Regio 2 - Afzet	HvH	08-12-2021
Opdrachtgever		Schaal	1:5.000
Hoogheemraadschap van Delfland		Formaat	A3
Project		Status	Definitief
2896 Inzet contractmanager		Datum	21-01-2022
Baggerseizoen - 2021/2022		Blad	10
Omschrijving		Van	17
Regio 2 - Afzet		Tekenaar	HvH
Tekeningnummer		Versie	Akkoord EG
2896-2122-R2-07-B01 b			

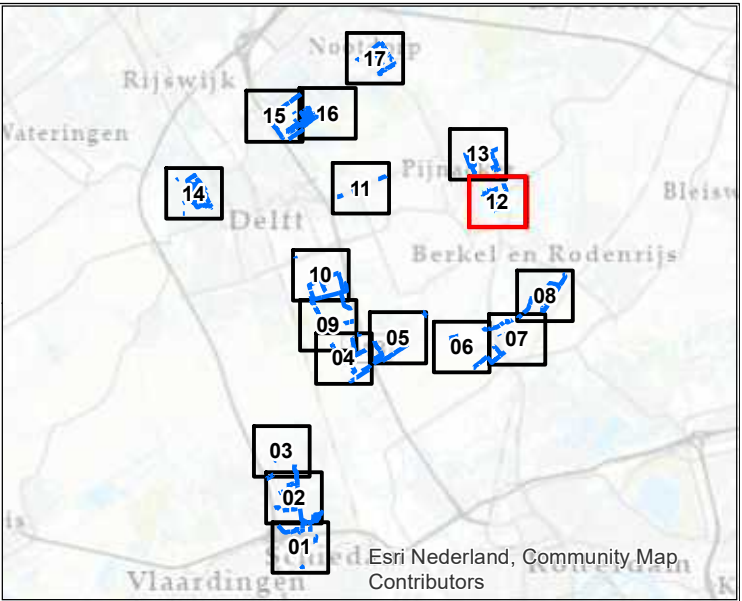



Legenda

Baggerseizoen 2021/2022 - Afzet

- DAS
- Duikers door te spuiten
- Dwarsprofiel met nummer

Fokkerstraat 5
3833 LD Leusden
Tel: 033-4620141
Fax: 033-4634682
secretariaat@niebeek.nl

Versie	Omschrijving	Tekenaar	Datum
c	-	-	-
b	OB21501-X, OB22105-X gewijzigde afzet	HvH	21-01-2022
a	Regio 2 - Afzet	HvH	08-12-2021
Opdrachtgever		Schaal	1:5.000
Hoogheemraadschap van Delfland		Formaat	A3
Project		Status	Definitief
2896 Inzet contractmanager		Datum	21-01-2022
Baggerseizoen - 2021/2022		Blad	12
Omschrijving		Van	17
Regio 2 - Afzet		Tekenaar	HvH
Tekeningnummer		Akkoord	EG

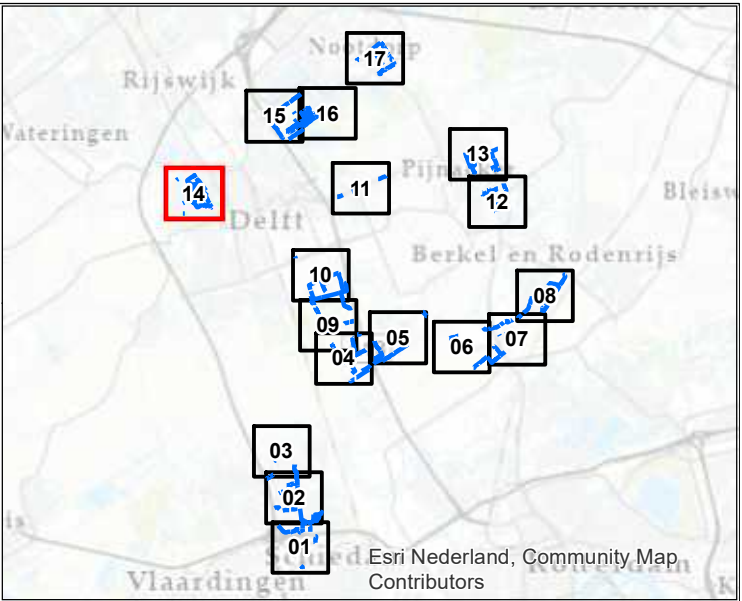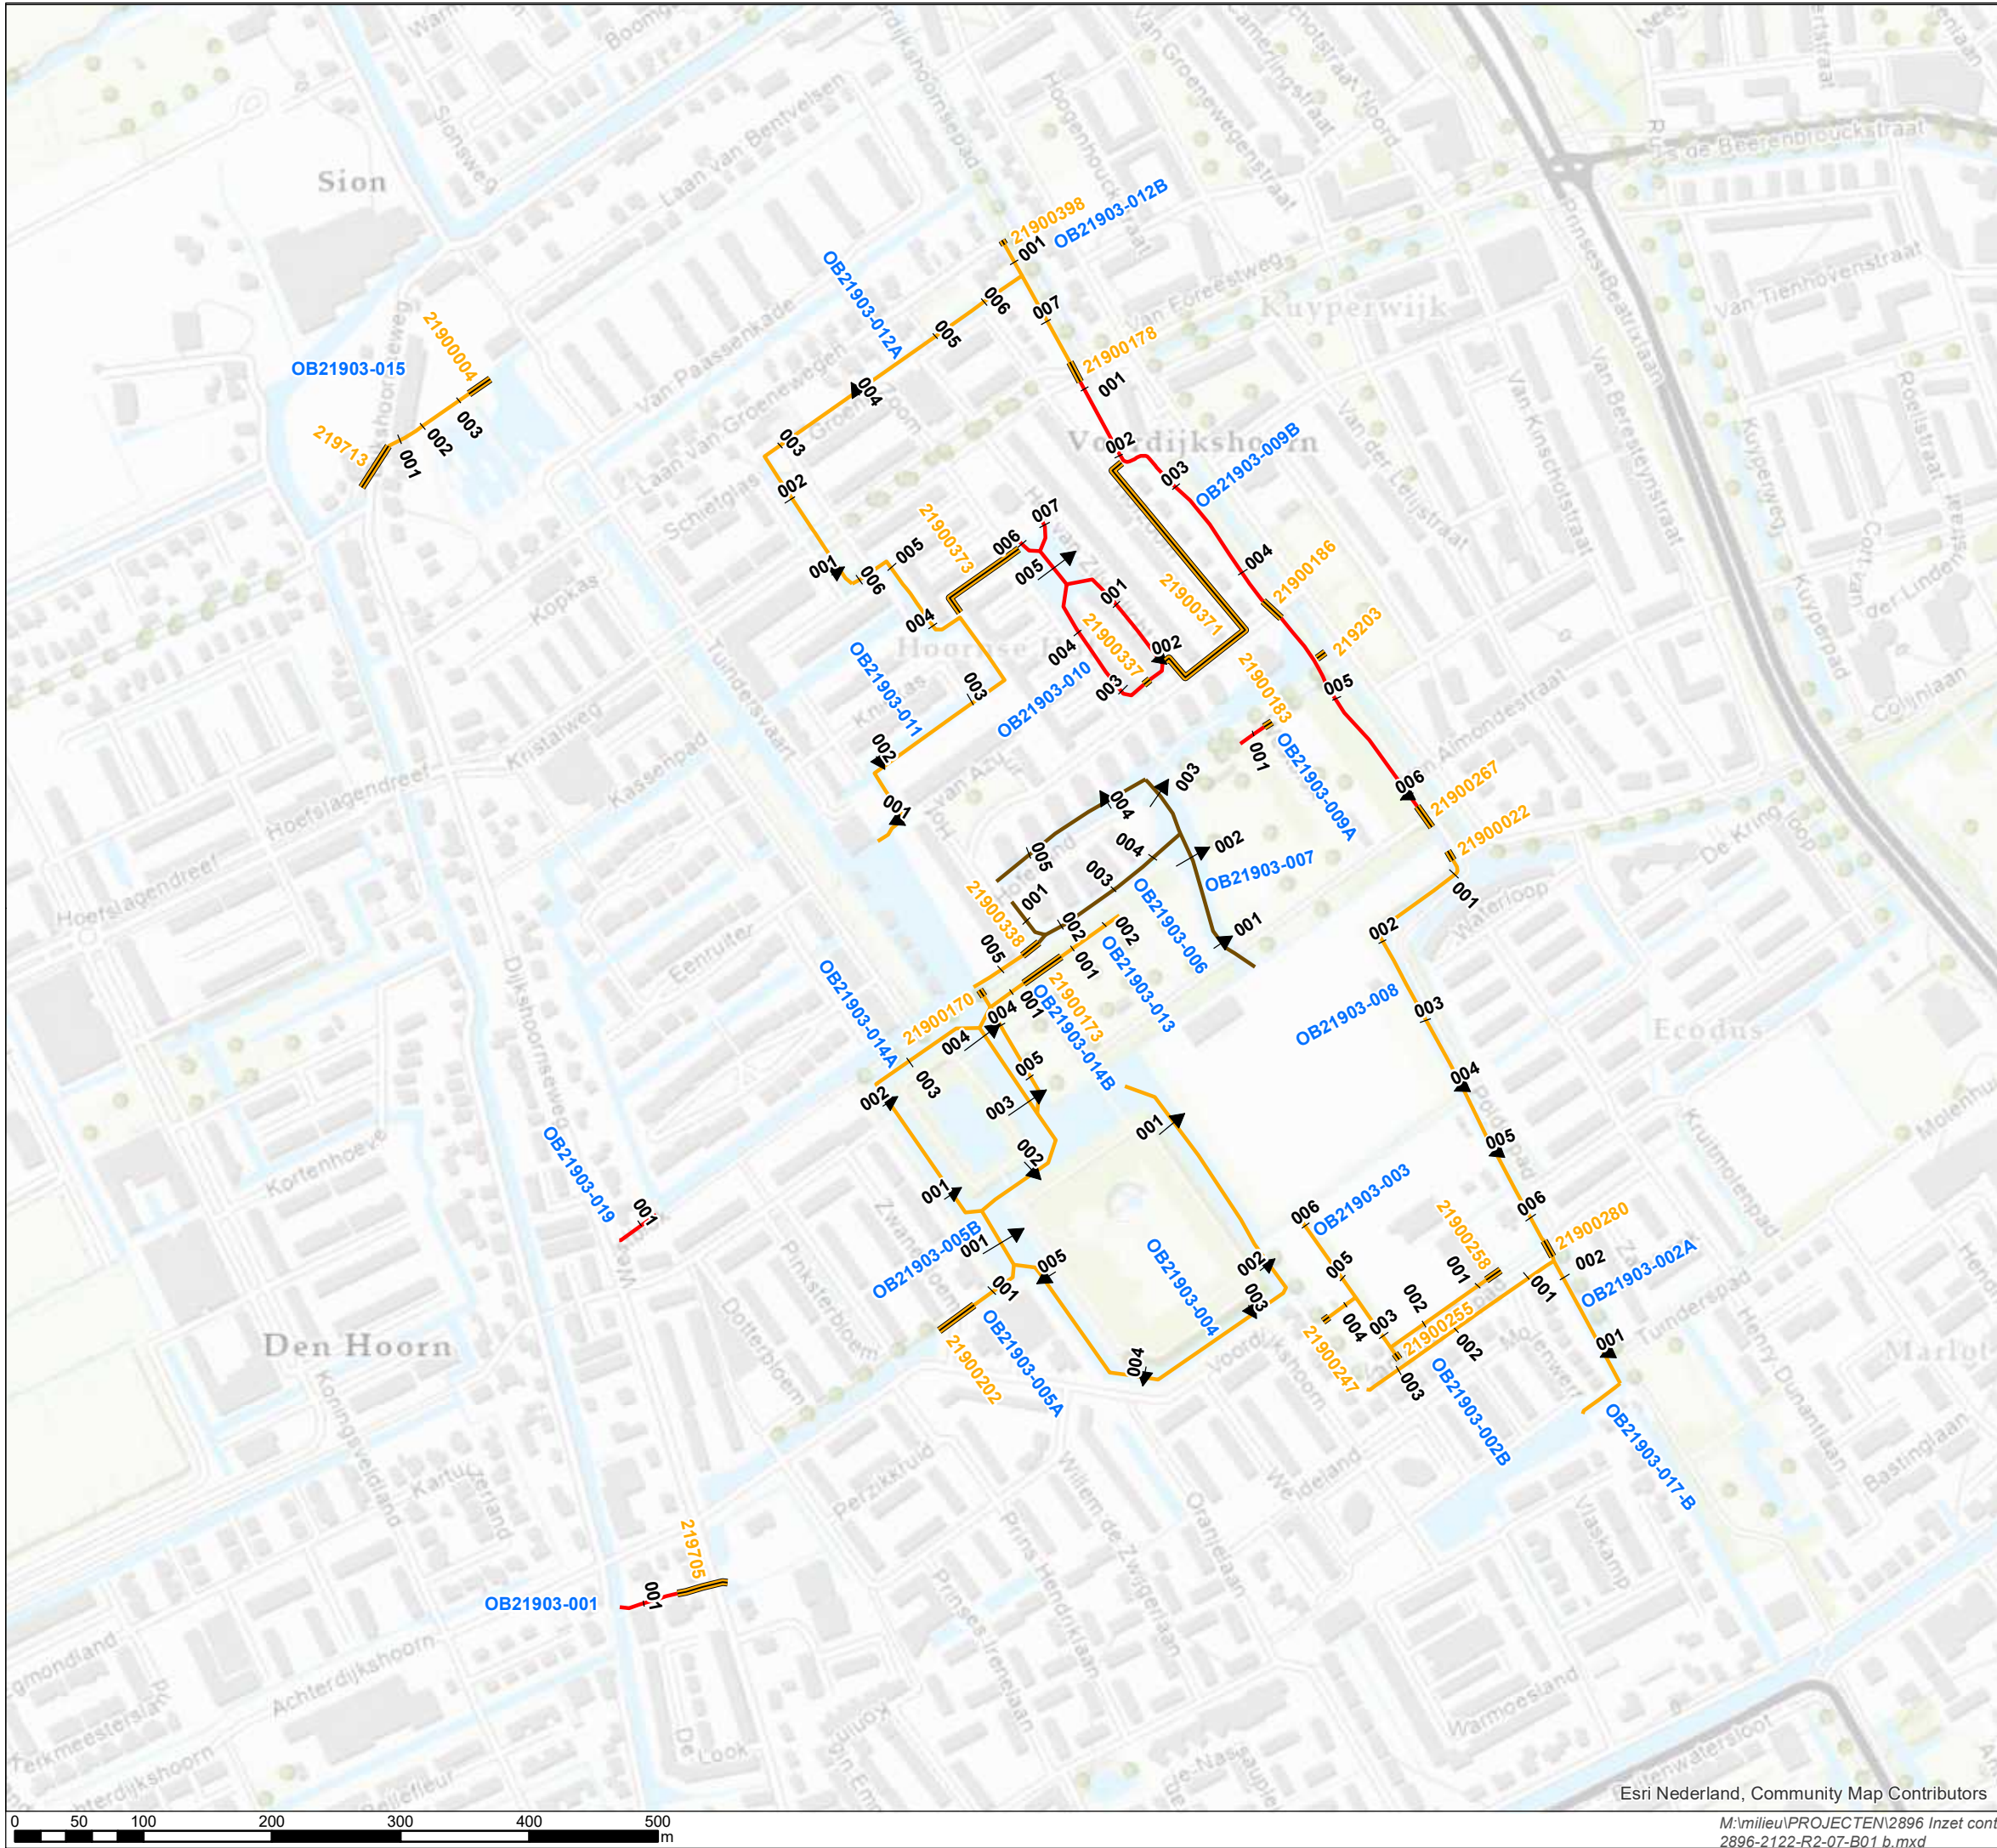

Legenda


Baggerseizoen 2021/2022 - Afzet

- DAS
- Slufter
- Toepassen bij Flora Holland
- Duikers door te spuiten
- Dwarsprofiel met nummer

 **Niebeek**
milieumanagement bv

Fokkerstraat 5
3833 LD Leusden
Tel: 033-4620141
Fax: 033-4634682
secretariaat@niebeek.nl

Versie	Omschrijving	Tekenaar	Datum
c	-	-	-
b	OB21501-X, OB22105-X gewijzigde afzet	HvH	21-01-2022
a	Regio 2 - Afzet	HvH	08-12-2021
Opdrachtgever		Schaal	1:5.000
Hoogheemraadschap van Delfland		Formaat	A3
Project		Status	Definitief
2896 Inzet contractmanager		Datum	21-01-2022
Baggerseizoen - 2021/2022		Blad	14
Omschrijving		Van	17
Regio 2 - Afzet		Tekenaar	HvH
Tekeningnummer		Akkoord	EG
2896-2122-R2-07-B01 b			

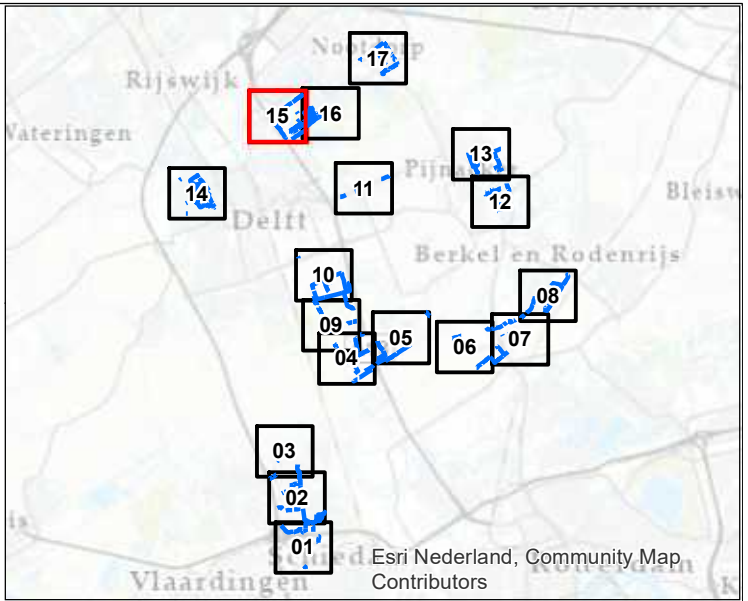

Legenda

Baggerseizoen 2021/2022 - Afzet

- DAS
- Slufter
- Toepassen bij Flora Holland
- Verspreiden
- Afzet nader te bepalen
- Duikers door te spuiten
- Dwarsprofiel met nummer

Niebeek
milieumanagement bv

Fokkerstraat 5
3833 LD Leusden
Tel: 033-4620141
Fax: 033-4634682
secretariaat@niebeek.nl

Versie	Omschrijving	Tekenaar	Datum
c	-	-	-
b	OB21501-X, OB22105-X gewijzigde afzet	HvH	21-01-2022
a	Regio 2 - Afzet	HvH	08-12-2021
Opdrachtgever		Schaal	1:5.000
Hoogheemraadschap van Delfland		Formaat	A3
Project		Status	Definitief
2896 Inzet contractmanager		Datum	21-01-2022
Baggerseizoen - 2021/2022		Blad	15
Omschrijving		Van	17
Regio 2 - Afzet		Tekenaar	HvH
Tekeningnummer		Versie	Akkoord EG
2896-2122-R2-07-B01			



