

Legenda

- Planten Beschermd WNB en Ad1
- Vogels Beschermd WNB cat_1_5



Baggerseizoen 2021/2022 - Afzet

- DAS
- Slufter
- Duikers door te spuiten

Niebeek
milieumanagement bv

Fokkerstraat 5
3833 LD Leusden
Tel: 033-4620141
Fax: 033-4634682
secretariaat@niebeek.nl

Versie	Omschrijving	Tekenaar	Datum
c	-	-	-
b	OB21501-X, OB22105-X gewijzigde afzet	HvH	21-01-2022
a	Regio 2 - Beschermde soorten	HvH	08-12-2021
Opdrachtgever		Schaal	1:5.000
Hoogheemraadschap van Delfland		Formaat	A3
Project		Status	Definitief
2896 Inzet contractmanager		Datum	21-01-2022
Baggerseizoen - 2021/2022		Blad	01
Omschrijving		Van	17
Regio 2 - Beschermde soorten		Tekenaar	HvH
Tekeningnummer	Versie	Akkoord	EG
2896-2122-R2-07-B02	b		

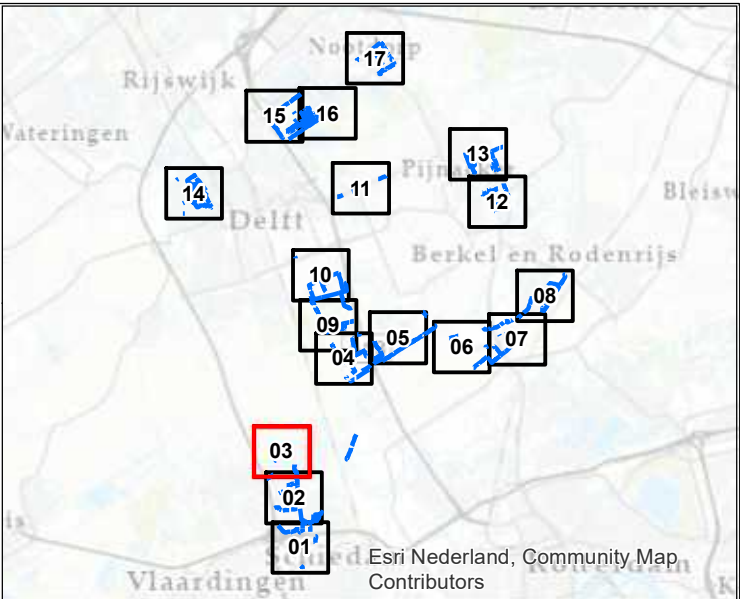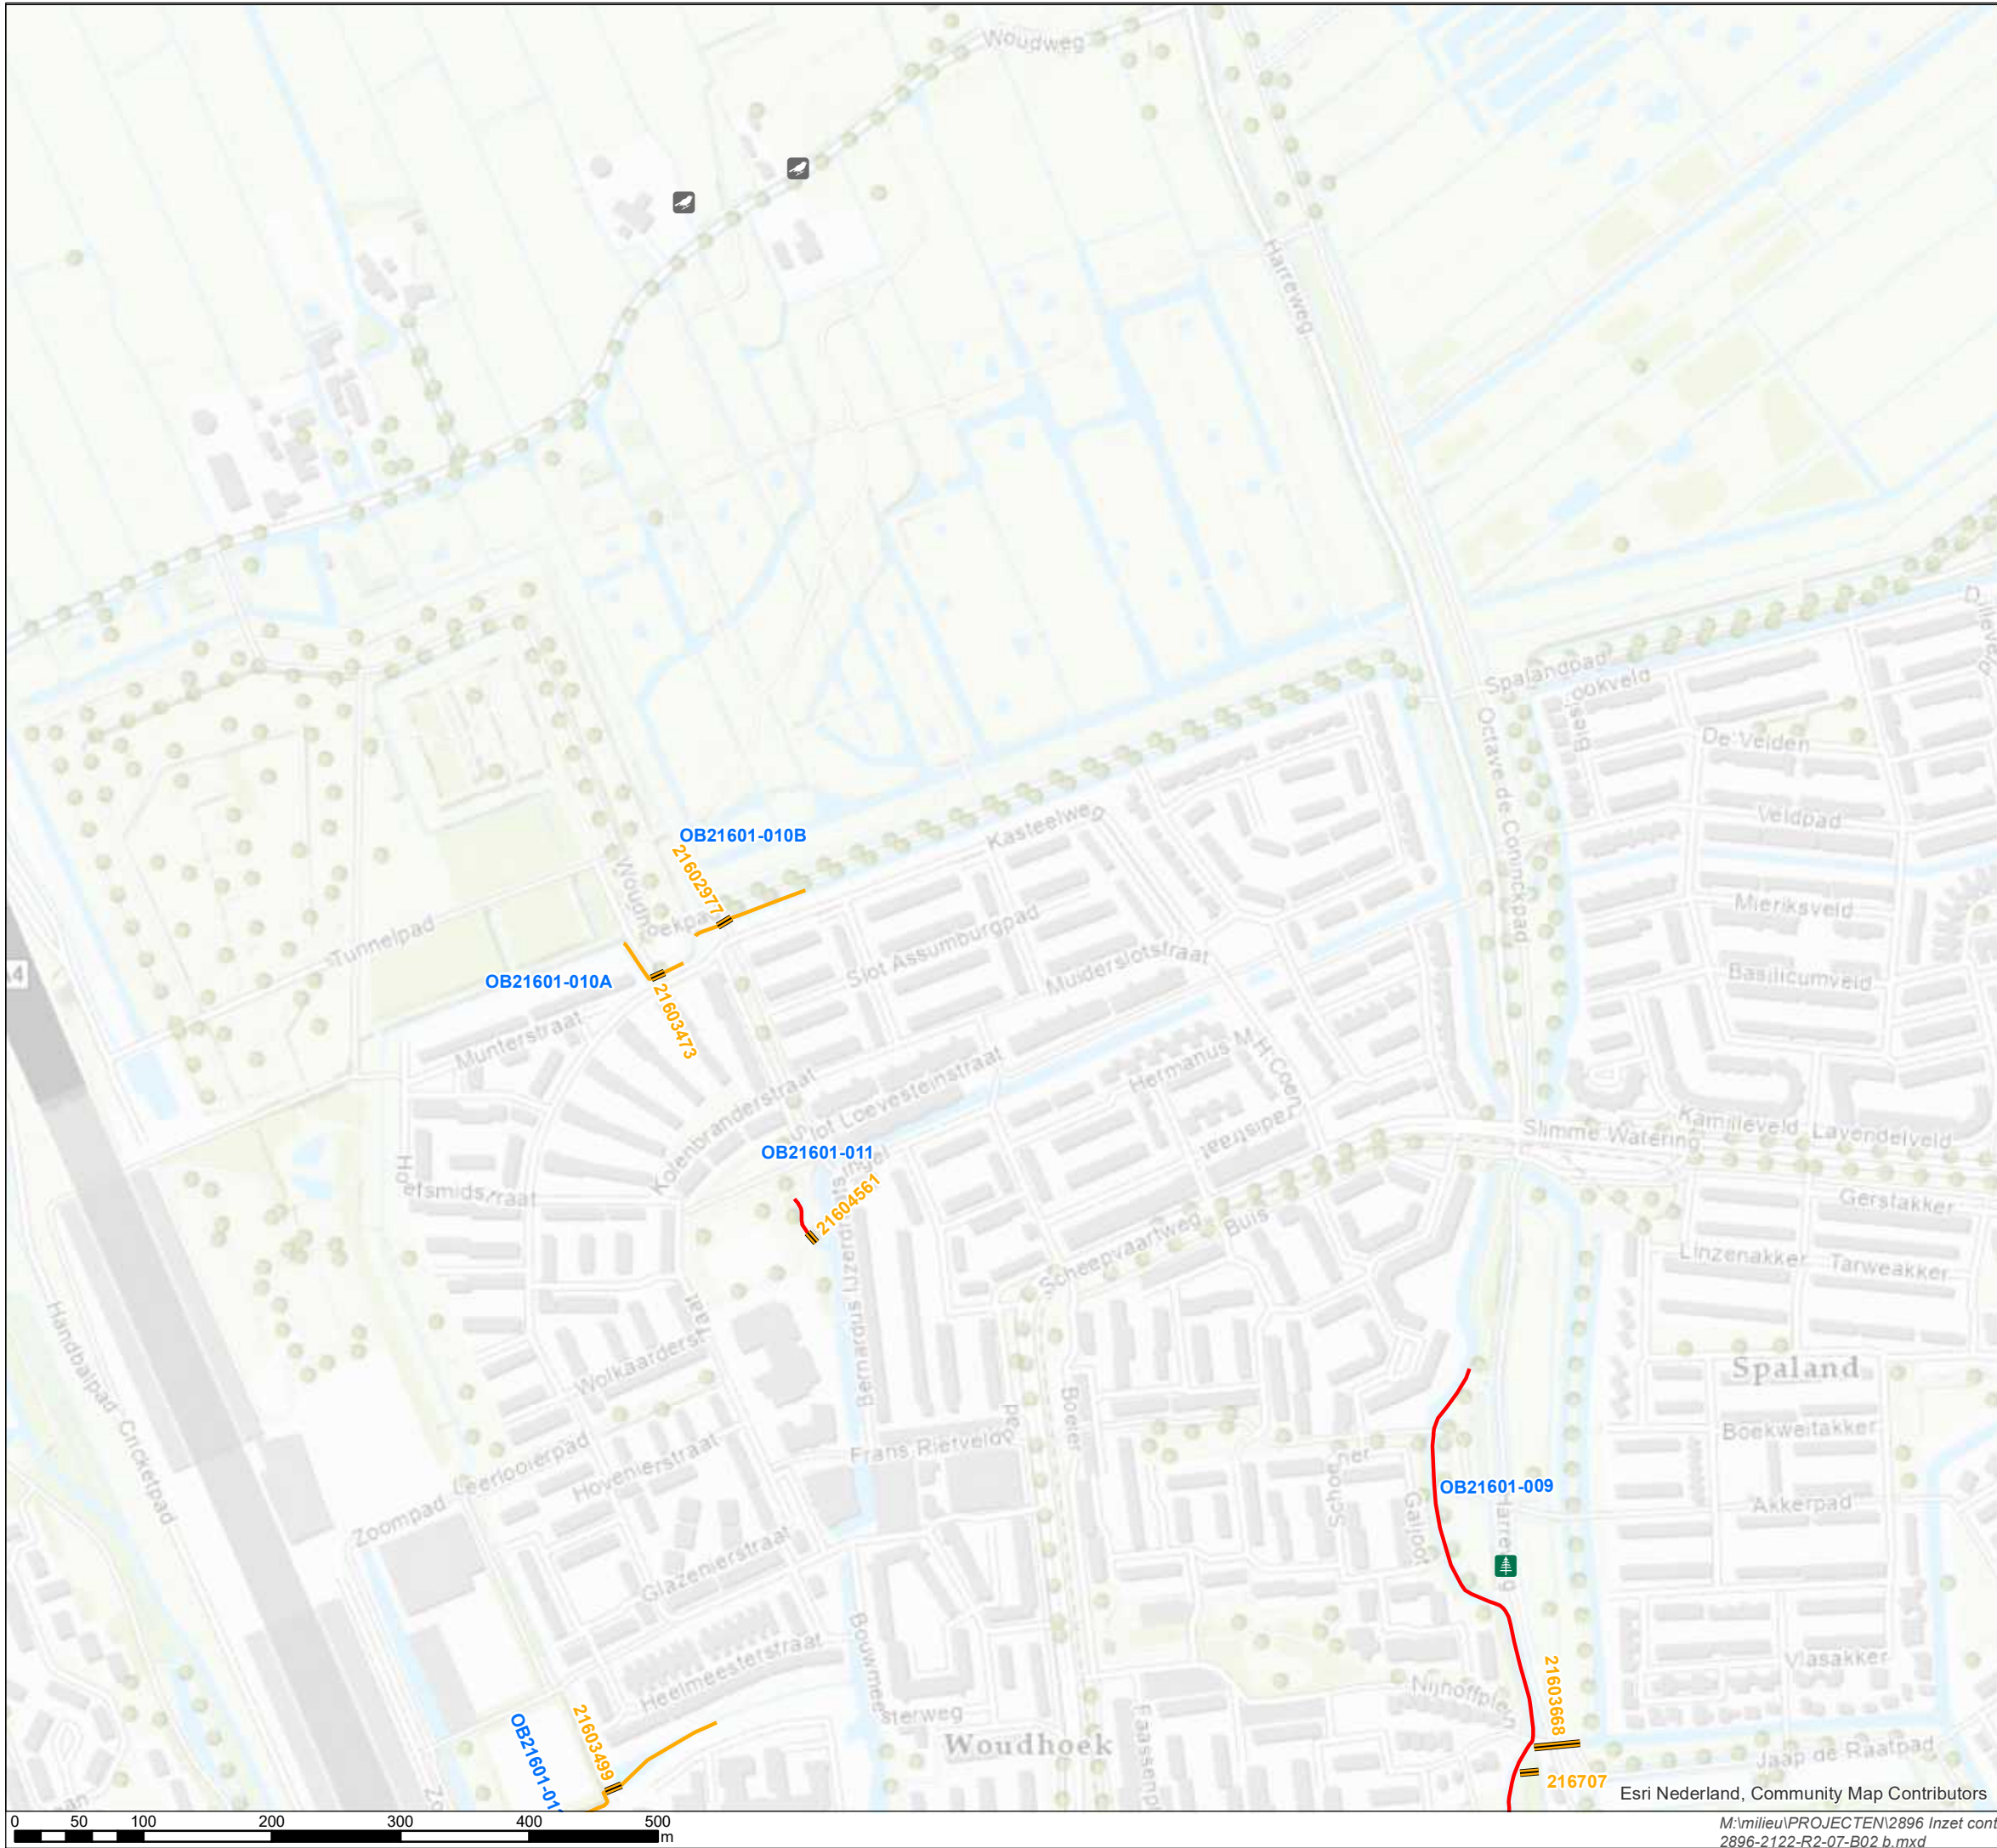

Legenda

- Planten Beschermd WNB en Ad1
- Vogels Beschermd WNB cat_1_5

Baggerseizoen 2021/2022 - Afzet

- DAS
- Slufter
- Duikers door te spuiten




Niebeek
milieumanagement bv






Fokkerstraat 5
3833 LD Leusden
Tel: 033-4620141
Fax: 033-4634682
secretariaat@niebeek.nl

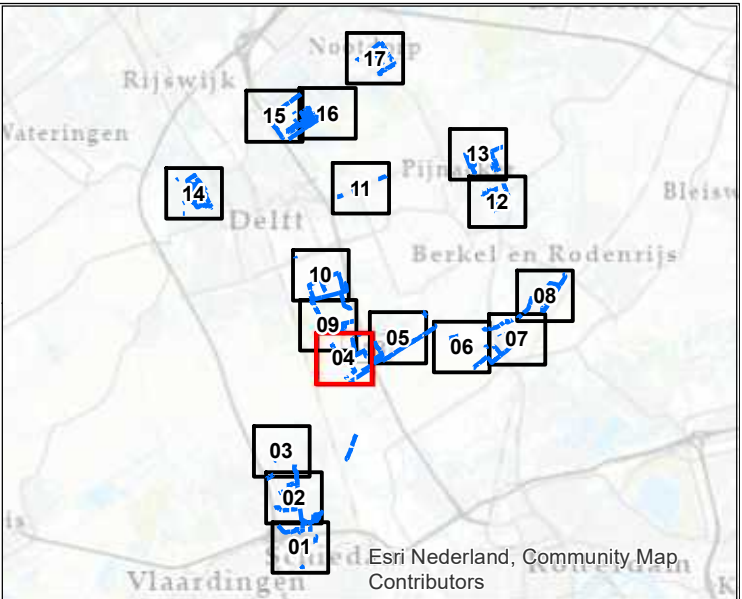Versie	Omschrijving	Tekenaar	Datum
c	-	-	-
b	OB21501-X, OB22105-X gewijzigde afzet	HvH	21-01-2022
a	Regio 2 - Beschermde soorten	HvH	08-12-2021
Opdrachtgever		Schaal	1:5.000
Hoogheemraadschap van Delfland		Formaat	A3
Project		Status	Definitief
2896 Inzet contractmanager		Datum	21-01-2022
Baggerseizoen - 2021/2022		Blad	03
Omschrijving		Van	17
Regio 2 - Beschermde soorten		Tekenaar	HvH
Tekeningnummer		Akkoord	EG
2896-2122-R2-07-B02 b			

Esri Nederland, Community Map Contributors



Legenda



-  Vogels Beschermd WNB cat_1_5
- Baggerseizoen 2021/2022 - Afzet
 -  Slufter
 -  Baggeren en NIET DIRECT op de kant
 -  Verspreiden
 -  Duikers door te spuiten



Fokkerstraat 5
3833 LD Leusden
Tel: 033-4620141
Fax: 033-4634682
secretariaat@niebeek.nl

Versie	Omschrijving	Tekenaar	Datum
c	-	-	-
b	OB21501-X, OB22105-X gewijzigde afzet	HvH	21-01-2022
a	Regio 2 - Beschermde soorten	HvH	08-12-2021
Opdrachtgever		Schaal	1:5.000
Hoogheemraadschap van Delfland		Formaat	A3
Project		Status	Definitief
2896 Inzet contractmanager		Datum	21-01-2022
Baggerseizoen - 2021/2022		Blad	04
Omschrijving		Van	17
Regio 2 - Beschermde soorten		Tekenaar	HvH
Tekeningnummer		Akkoord	EG
2896-2122-R2-07-B02 b			

Esri Nederland, Community Map Contributors

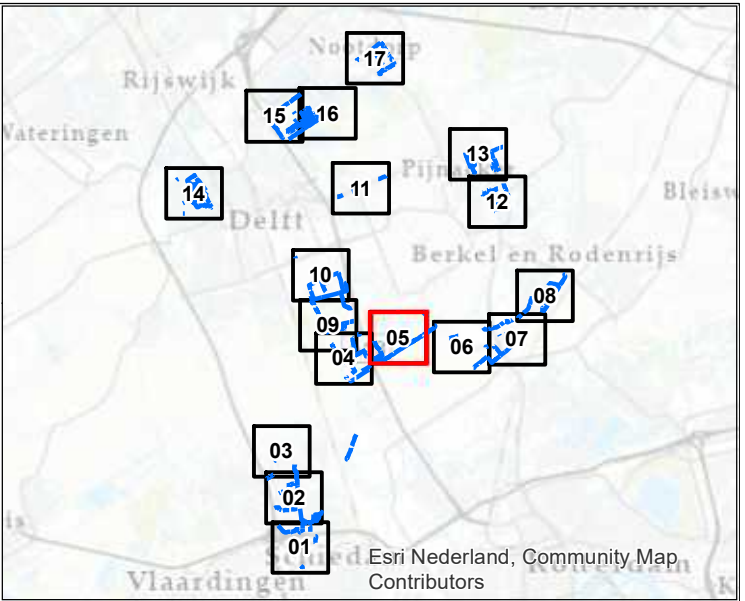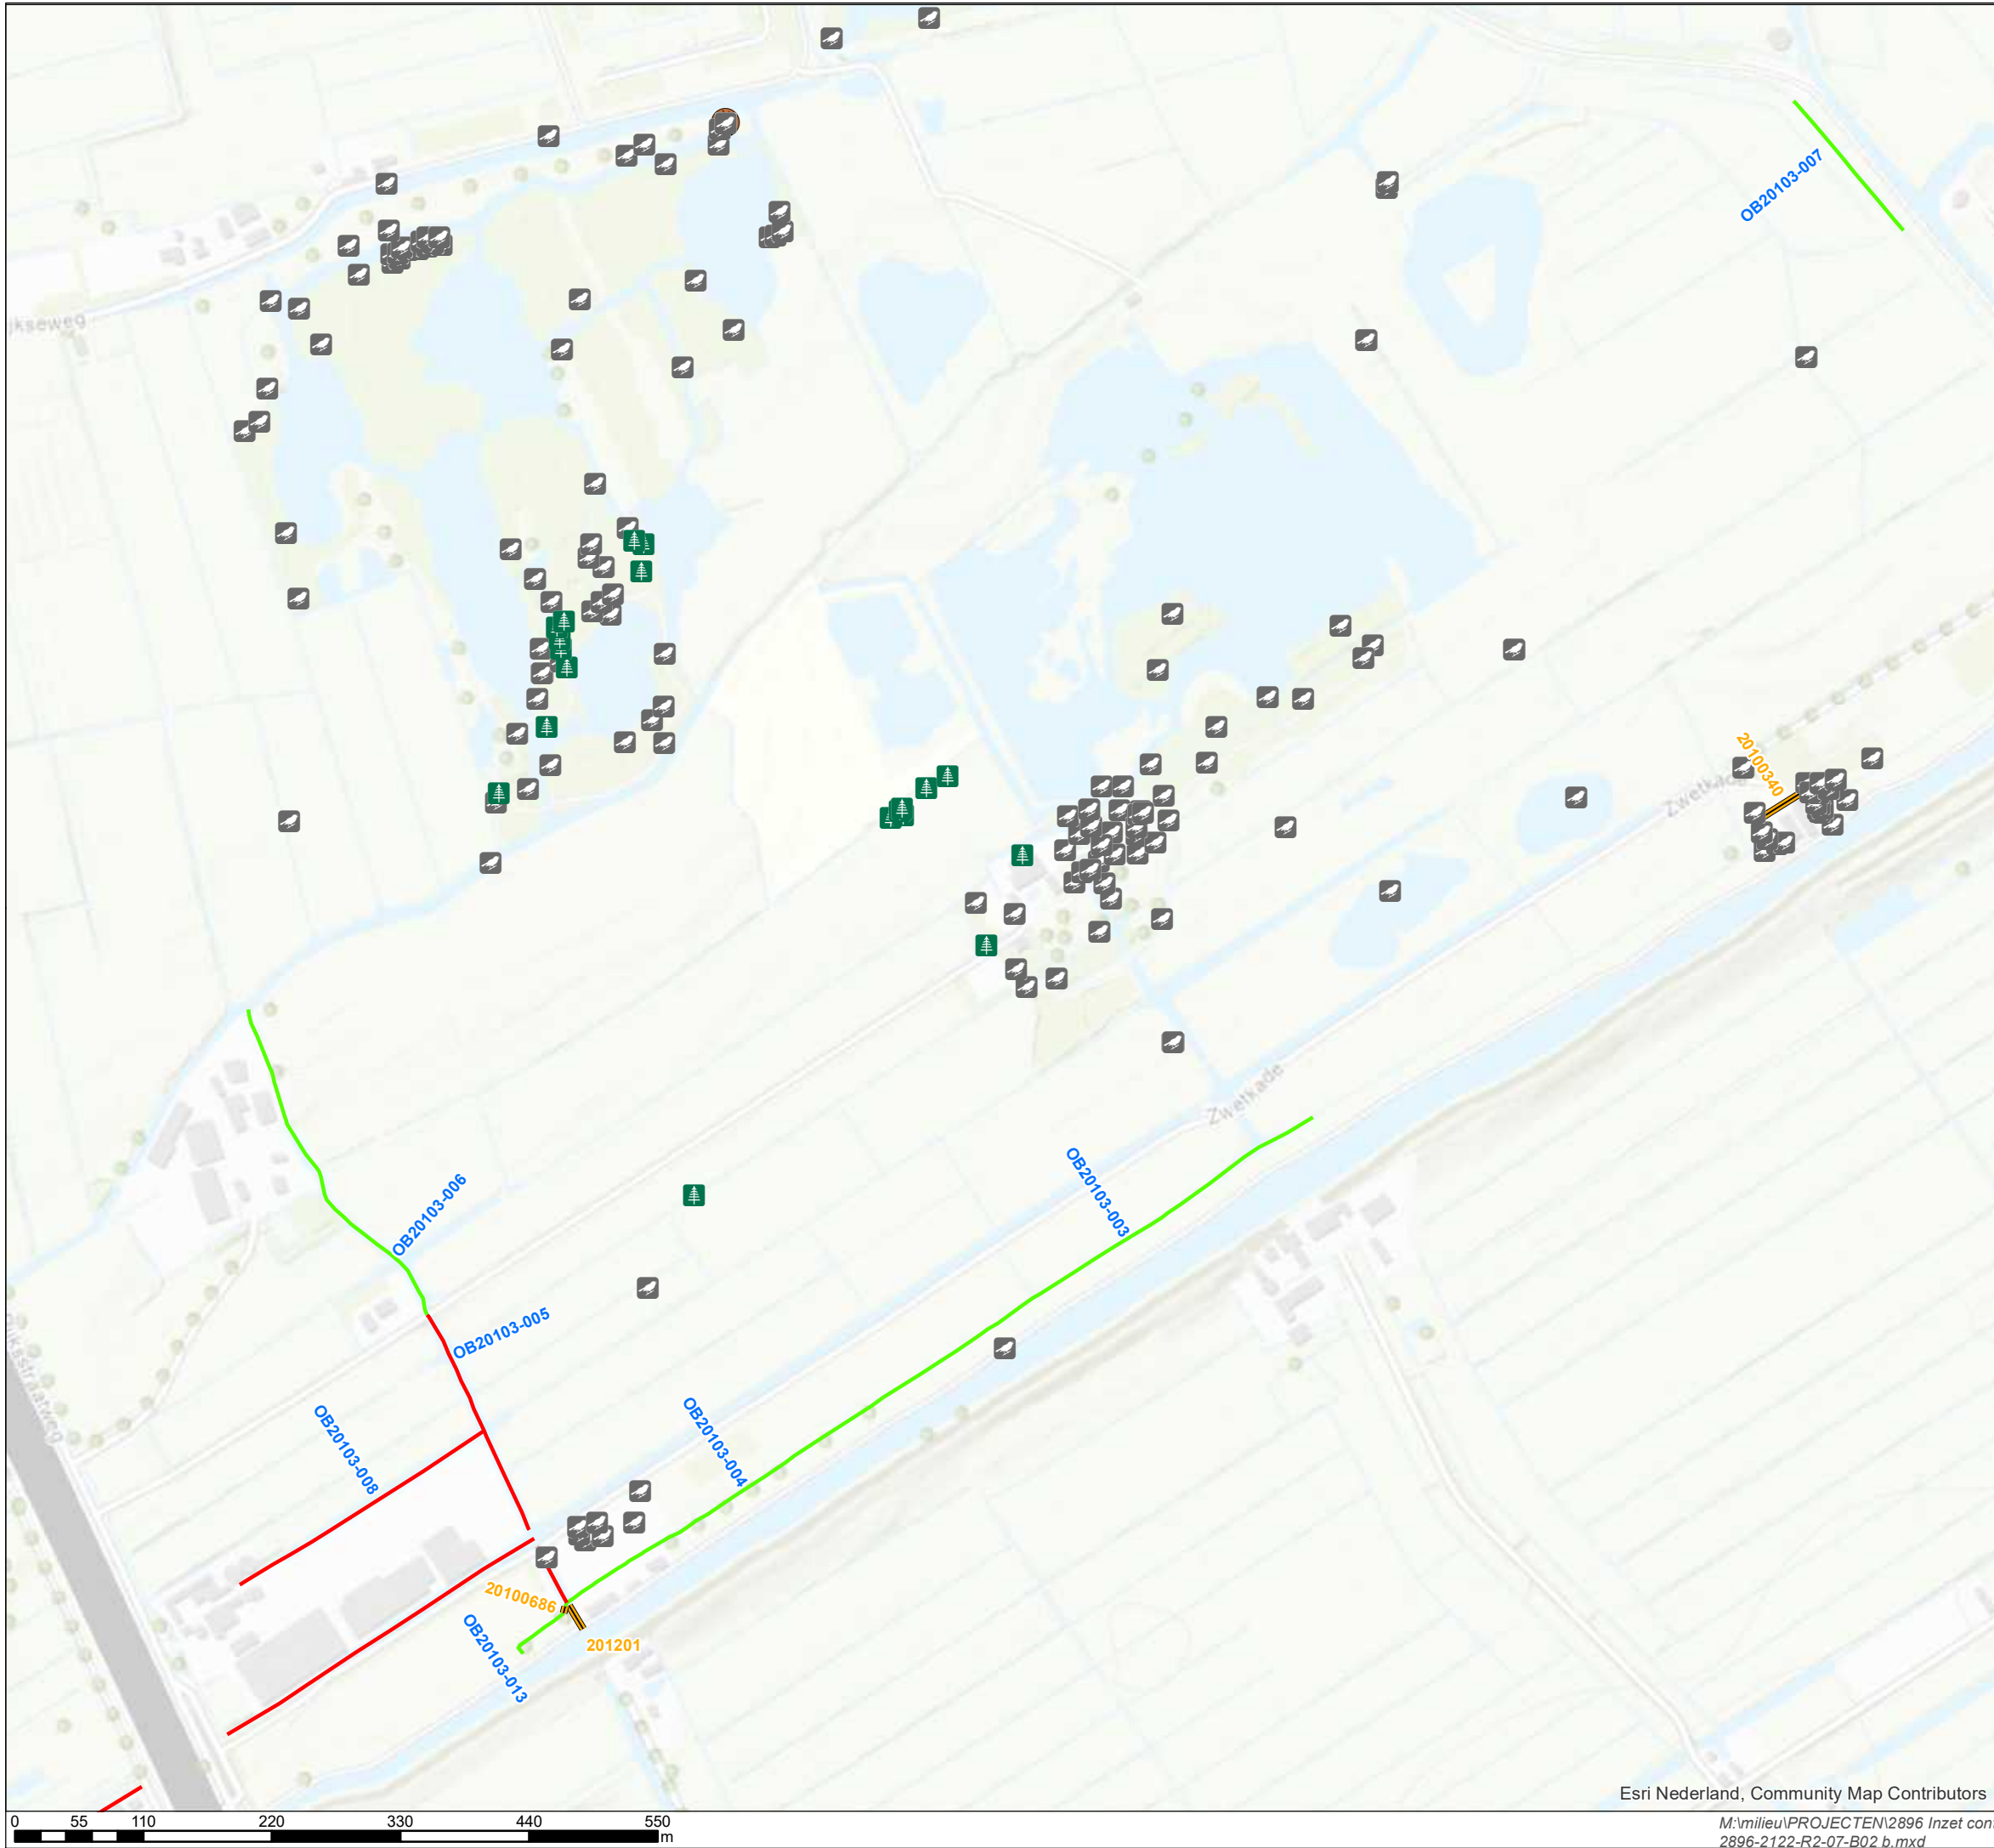

Legenda

- Planten Beschermd WNB en Ad1
- Vogels Beschermd WNB cat_1_5
- Zoogdieren_beschermd_Wnb_punten

Baggerseizoen 2021/2022 - Afzet



- Slufter
- Verspreiden
- Duikers door te spuiten



Niebeek
milieumanagement bv

Fokkerstraat 5
3833 LD Leusden
Tel: 033-4620141
Fax: 033-4634682
secretariaat@niebeek.nl

Versie	Omschrijving	Tekenaar	Datum
c	-	-	-
b	OB21501-X, OB22105-X gewijzigde afzet	HvH	21-01-2022
a	Regio 2 - Beschermde soorten	HvH	08-12-2021
Opdrachtgever		Schaal	1:5.500
Hoogheemraadschap van Delfland		Formaat	A3
Project		Status	Definitief
2896 Inzet contractmanager		Datum	21-01-2022
Baggerseizoen - 2021/2022		Blad	05
Omschrijving		Van	17
Regio 2 - Beschermde soorten		Tekenaar	HvH
Tekeningnummer		Versie	Akkoord EG
2896-2122-R2-07-B02 b			

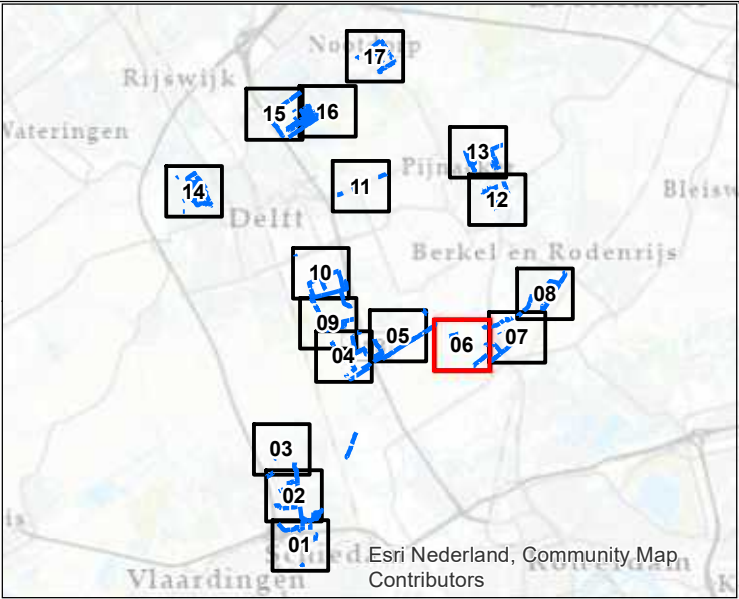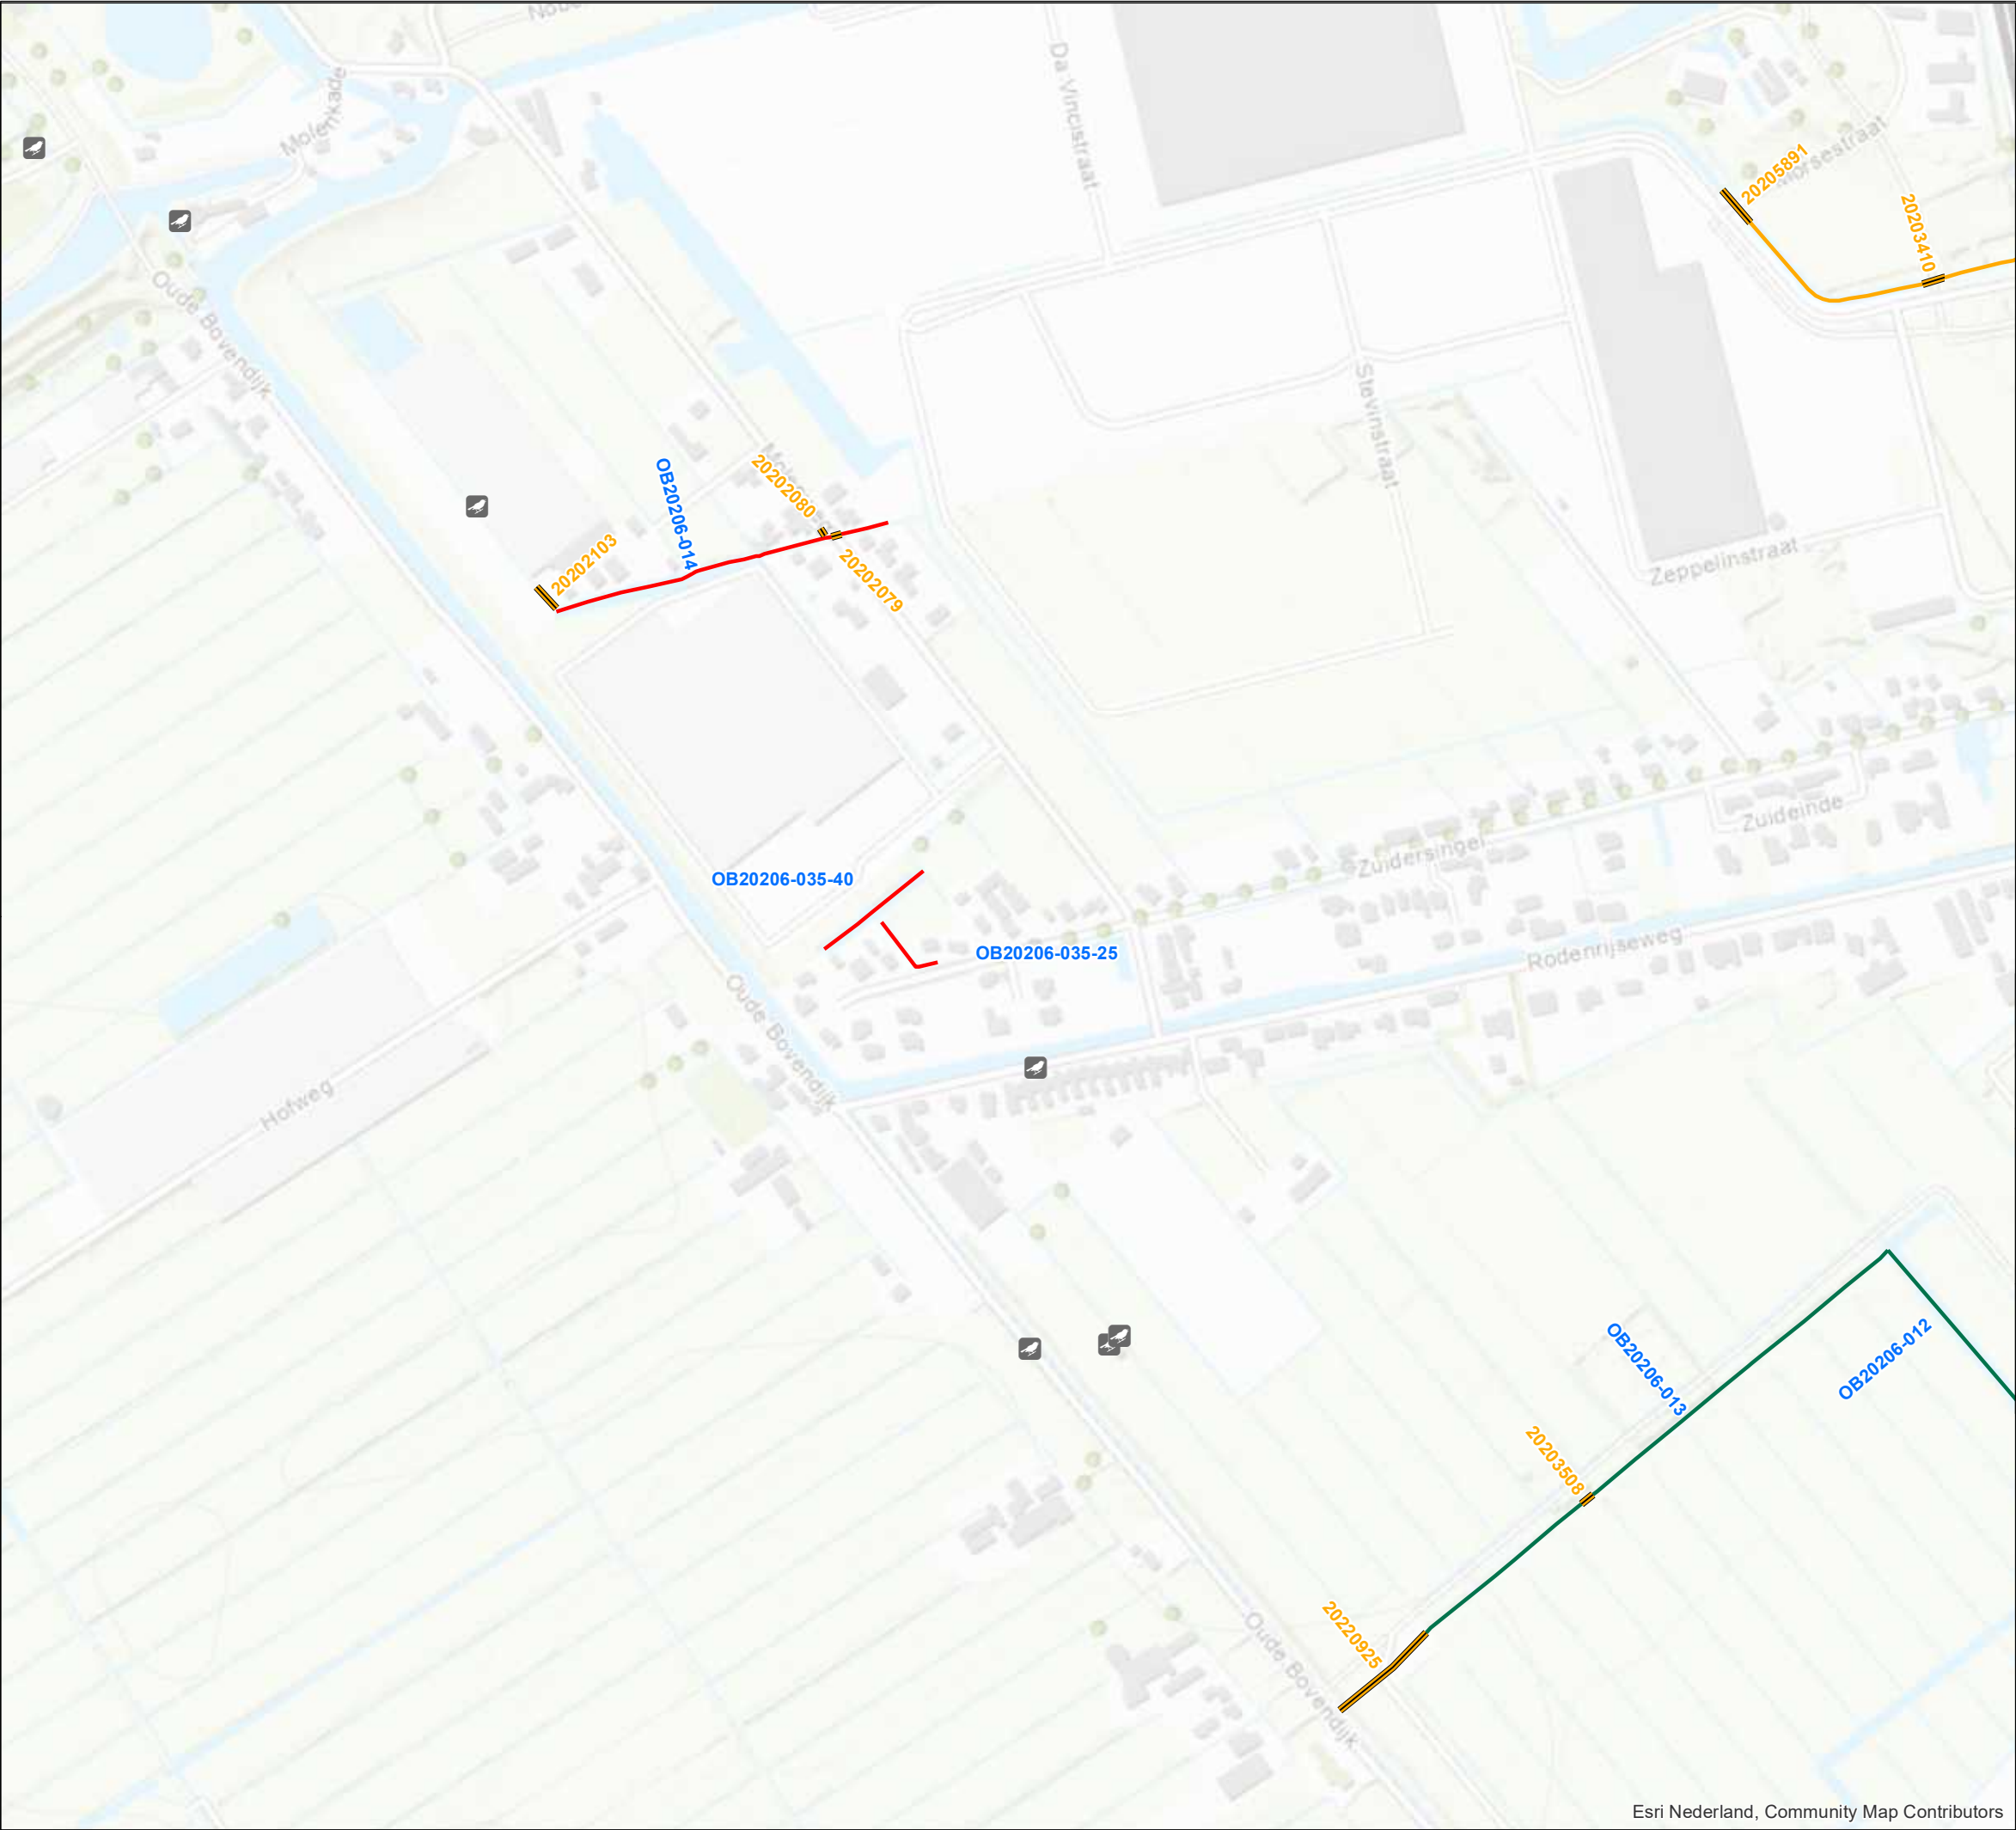

Legenda



- Vogels Beschermd WNB cat_1_5
- Baggerseizoen 2021/2022 - Afzet**
 - DAS
 - Slufter
 - Weilanddepot
 - Duikers door te spuiten



Niebeek
milieumanagement bv

Fokkerstraat 5
3833 LD Leusden
Tel: 033-4620141
Fax: 033-4634682
secretariaat@niebeek.nl

Versie	Omschrijving	Tekenaar	Datum
c	-	-	-
b	OB21501-X, OB22105-X gewijzigde afzet	HvH	21-01-2022
a	Regio 2 - Beschermde soorten	HvH	08-12-2021
Opdrachtgever		Schaal	1:5.000
Hoogheemraadschap van Delfland		Formaat	A3
Project		Status	Definitief
2896 Inzet contractmanager		Datum	21-01-2022
Baggerseizoen - 2021/2022		Blad	06
Omschrijving		Van	17
Regio 2 - Beschermde soorten		Tekenaar	HvH
Tekeningnummer		Akkoord	EG
2896-2122-R2-07-B02 b			

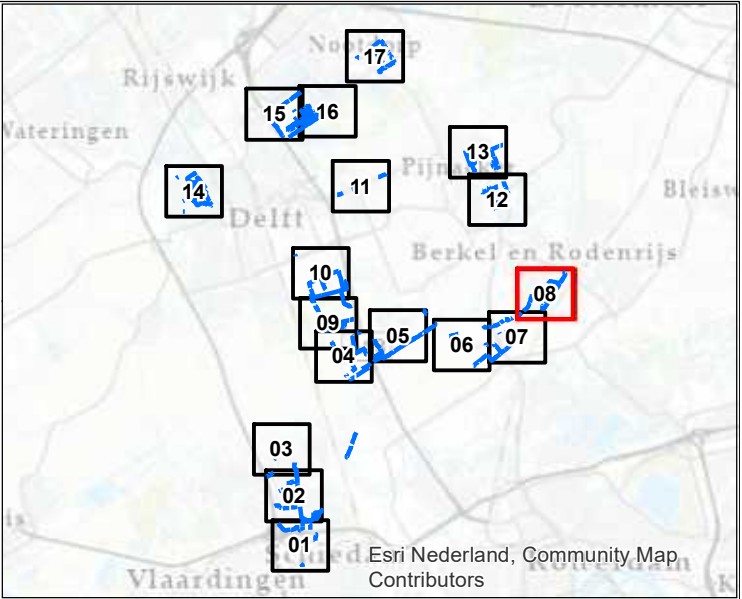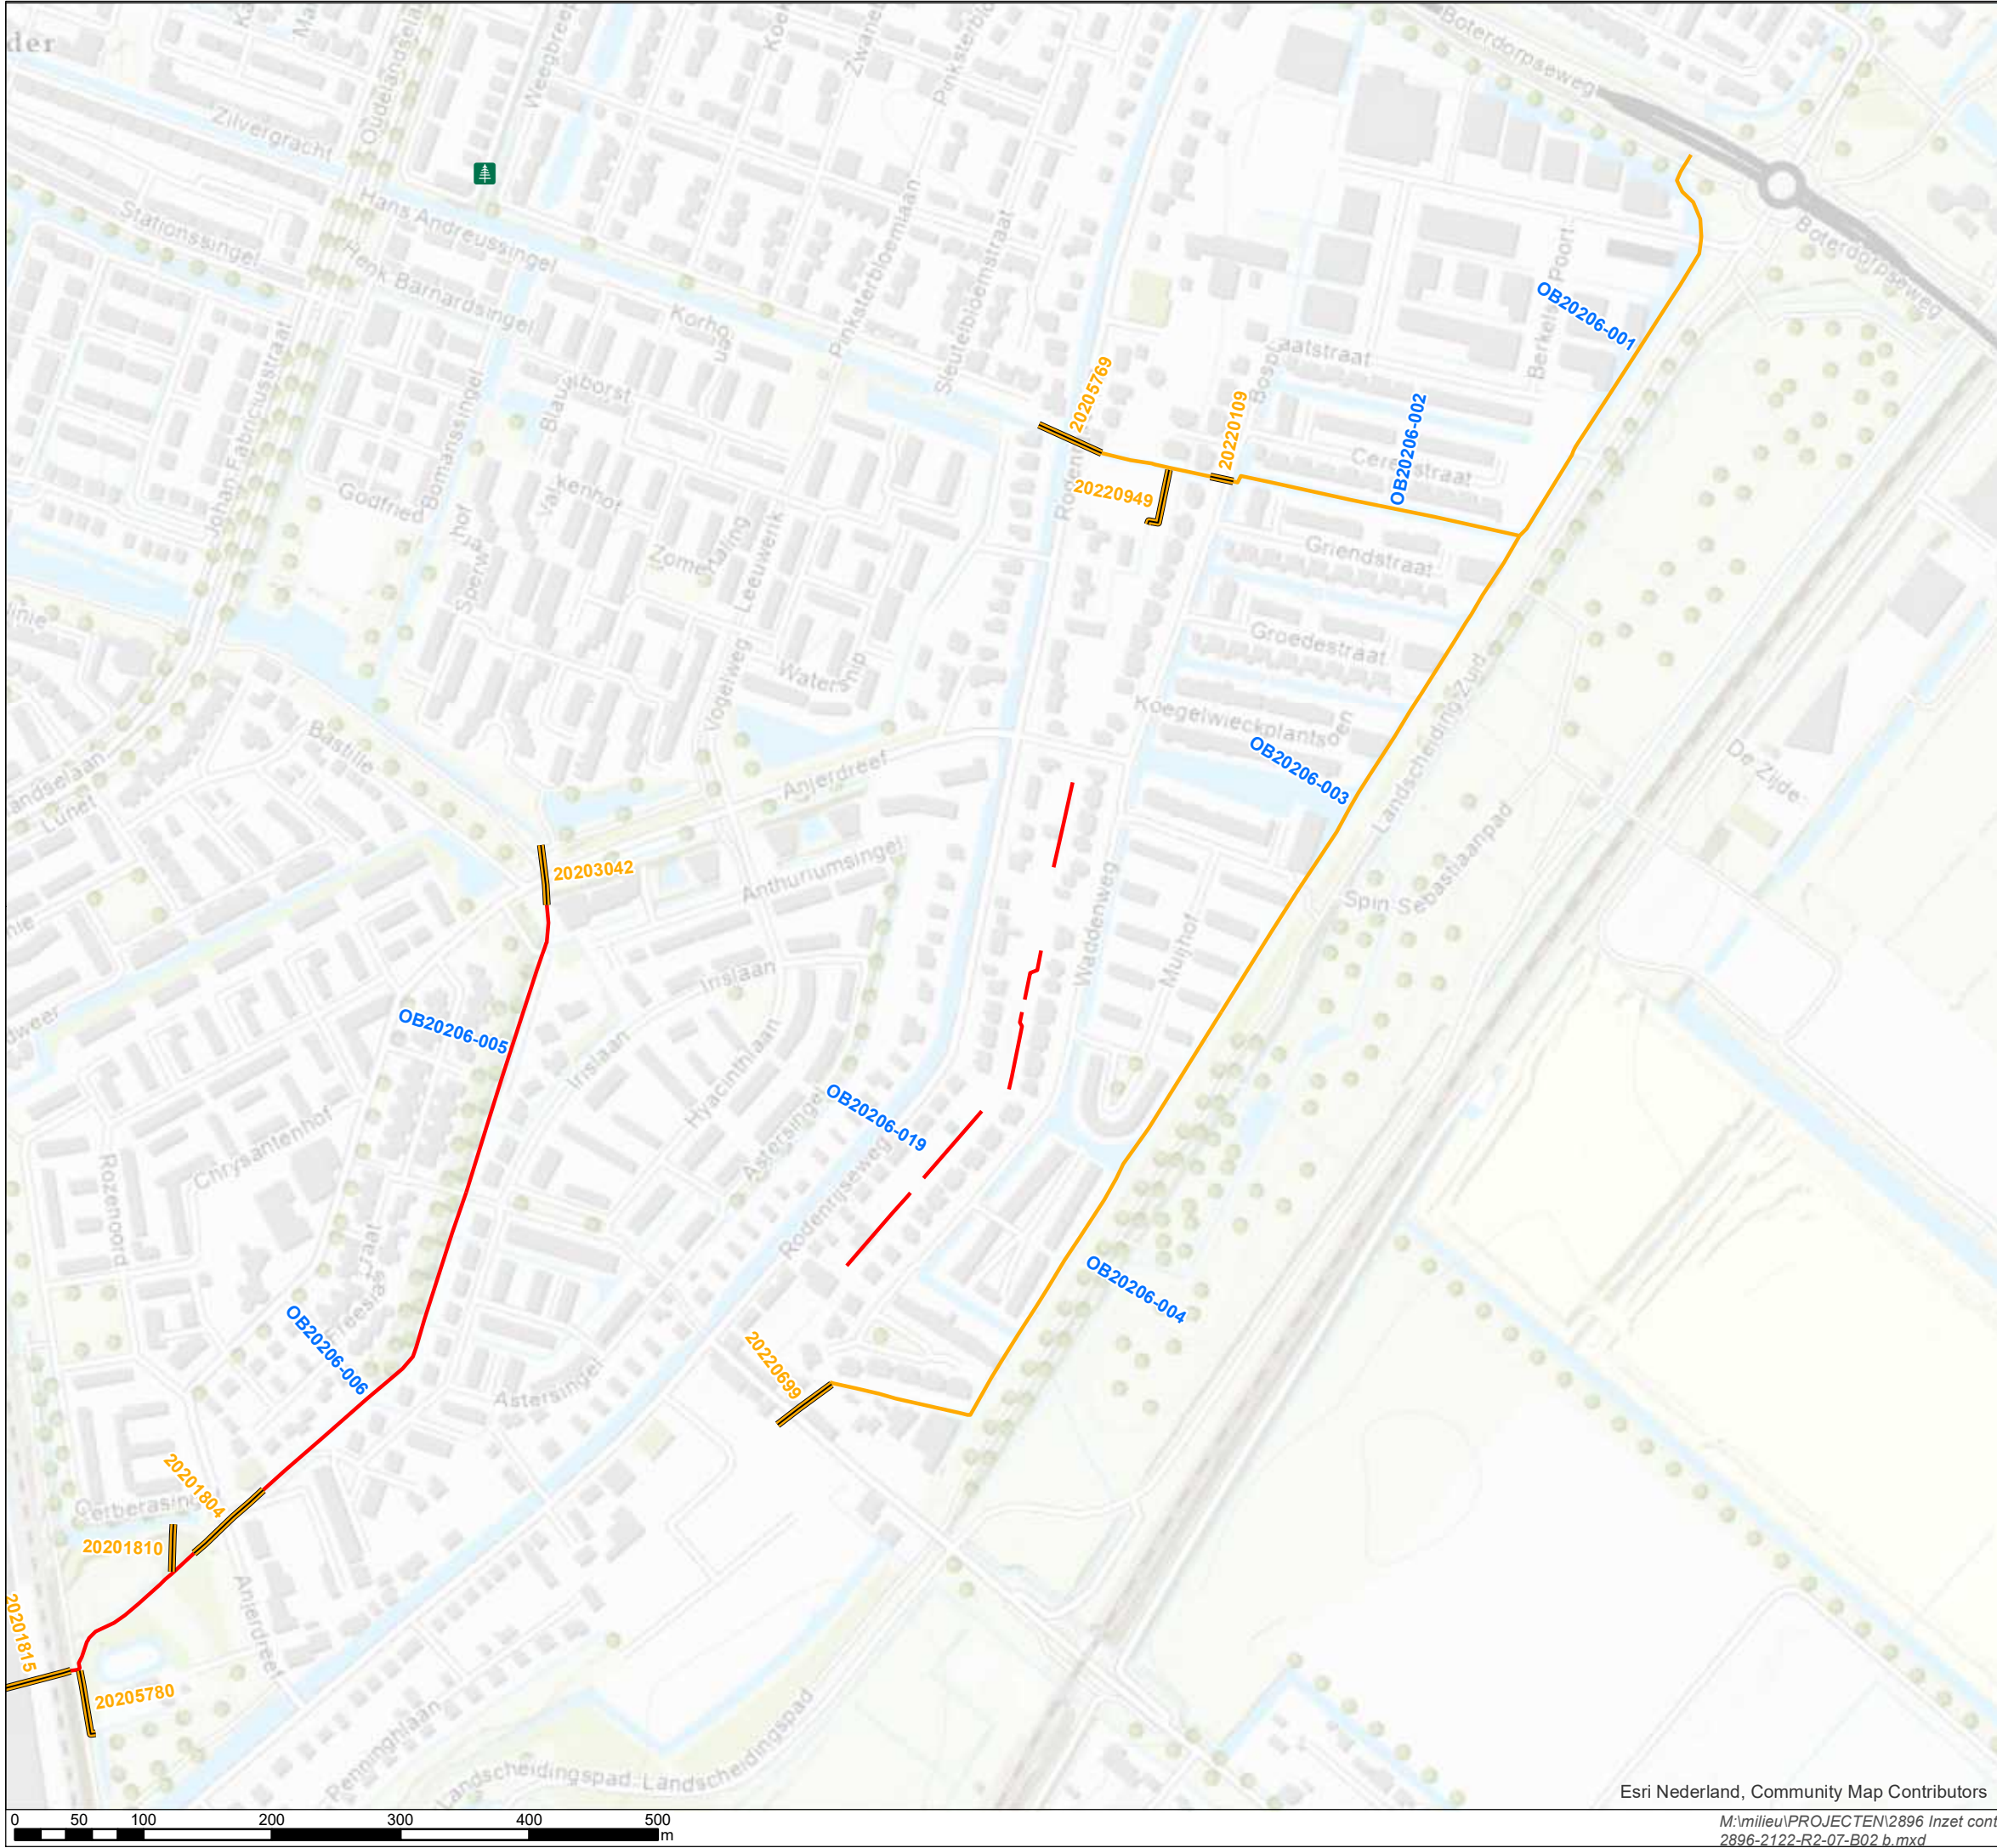

Legenda



- Planten Beschermd WNB en Ad1
- DAS
- Slufter
- Duikers door te spuiten

Baggerseizoen 2021/2022 - Afzet

Niebeek
milieumanagement bv

Fokkerstraat 5
3833 LD Leusden
Tel: 033-4620141
Fax: 033-4634682
secretariaat@niebeek.nl

Versie	Omschrijving	Tekenaar	Datum
c	-	-	-
b	OB21501-X, OB22105-X gewijzigde afzet	HvH	21-01-2022
a	Regio 2 - Beschermde soorten	HvH	08-12-2021
Opdrachtgever Hoogheemraadschap van Delfland		Schaal	1:5.000
		Formaat	A3
Project 2896 Inzet contractmanager Baggerseizoen - 2021/2022		Status	Definitief
Omschrijving Regio 2 - Beschermde soorten		Datum	21-01-2022
		Blad	08
		Van	17
Tekeningnummer	Versie	Tekenaar	HvH
2896-2122-R2-07-B02	b	Akkoord	EG

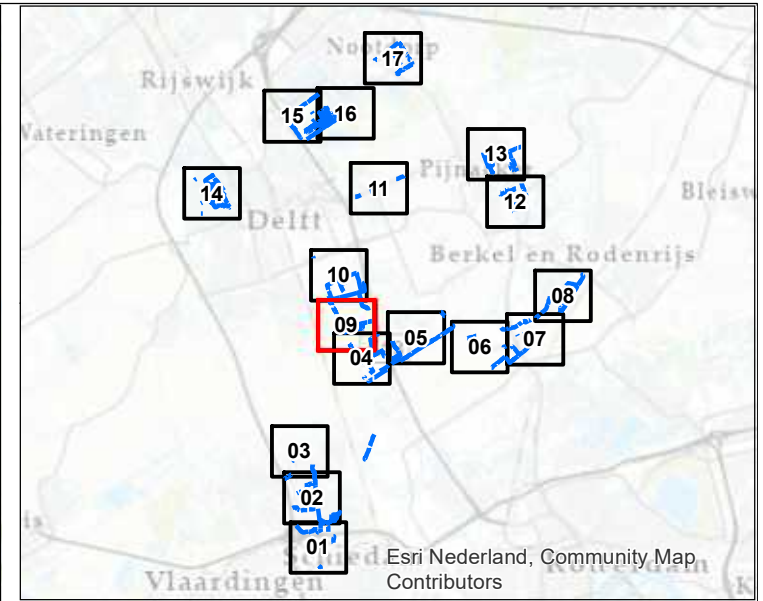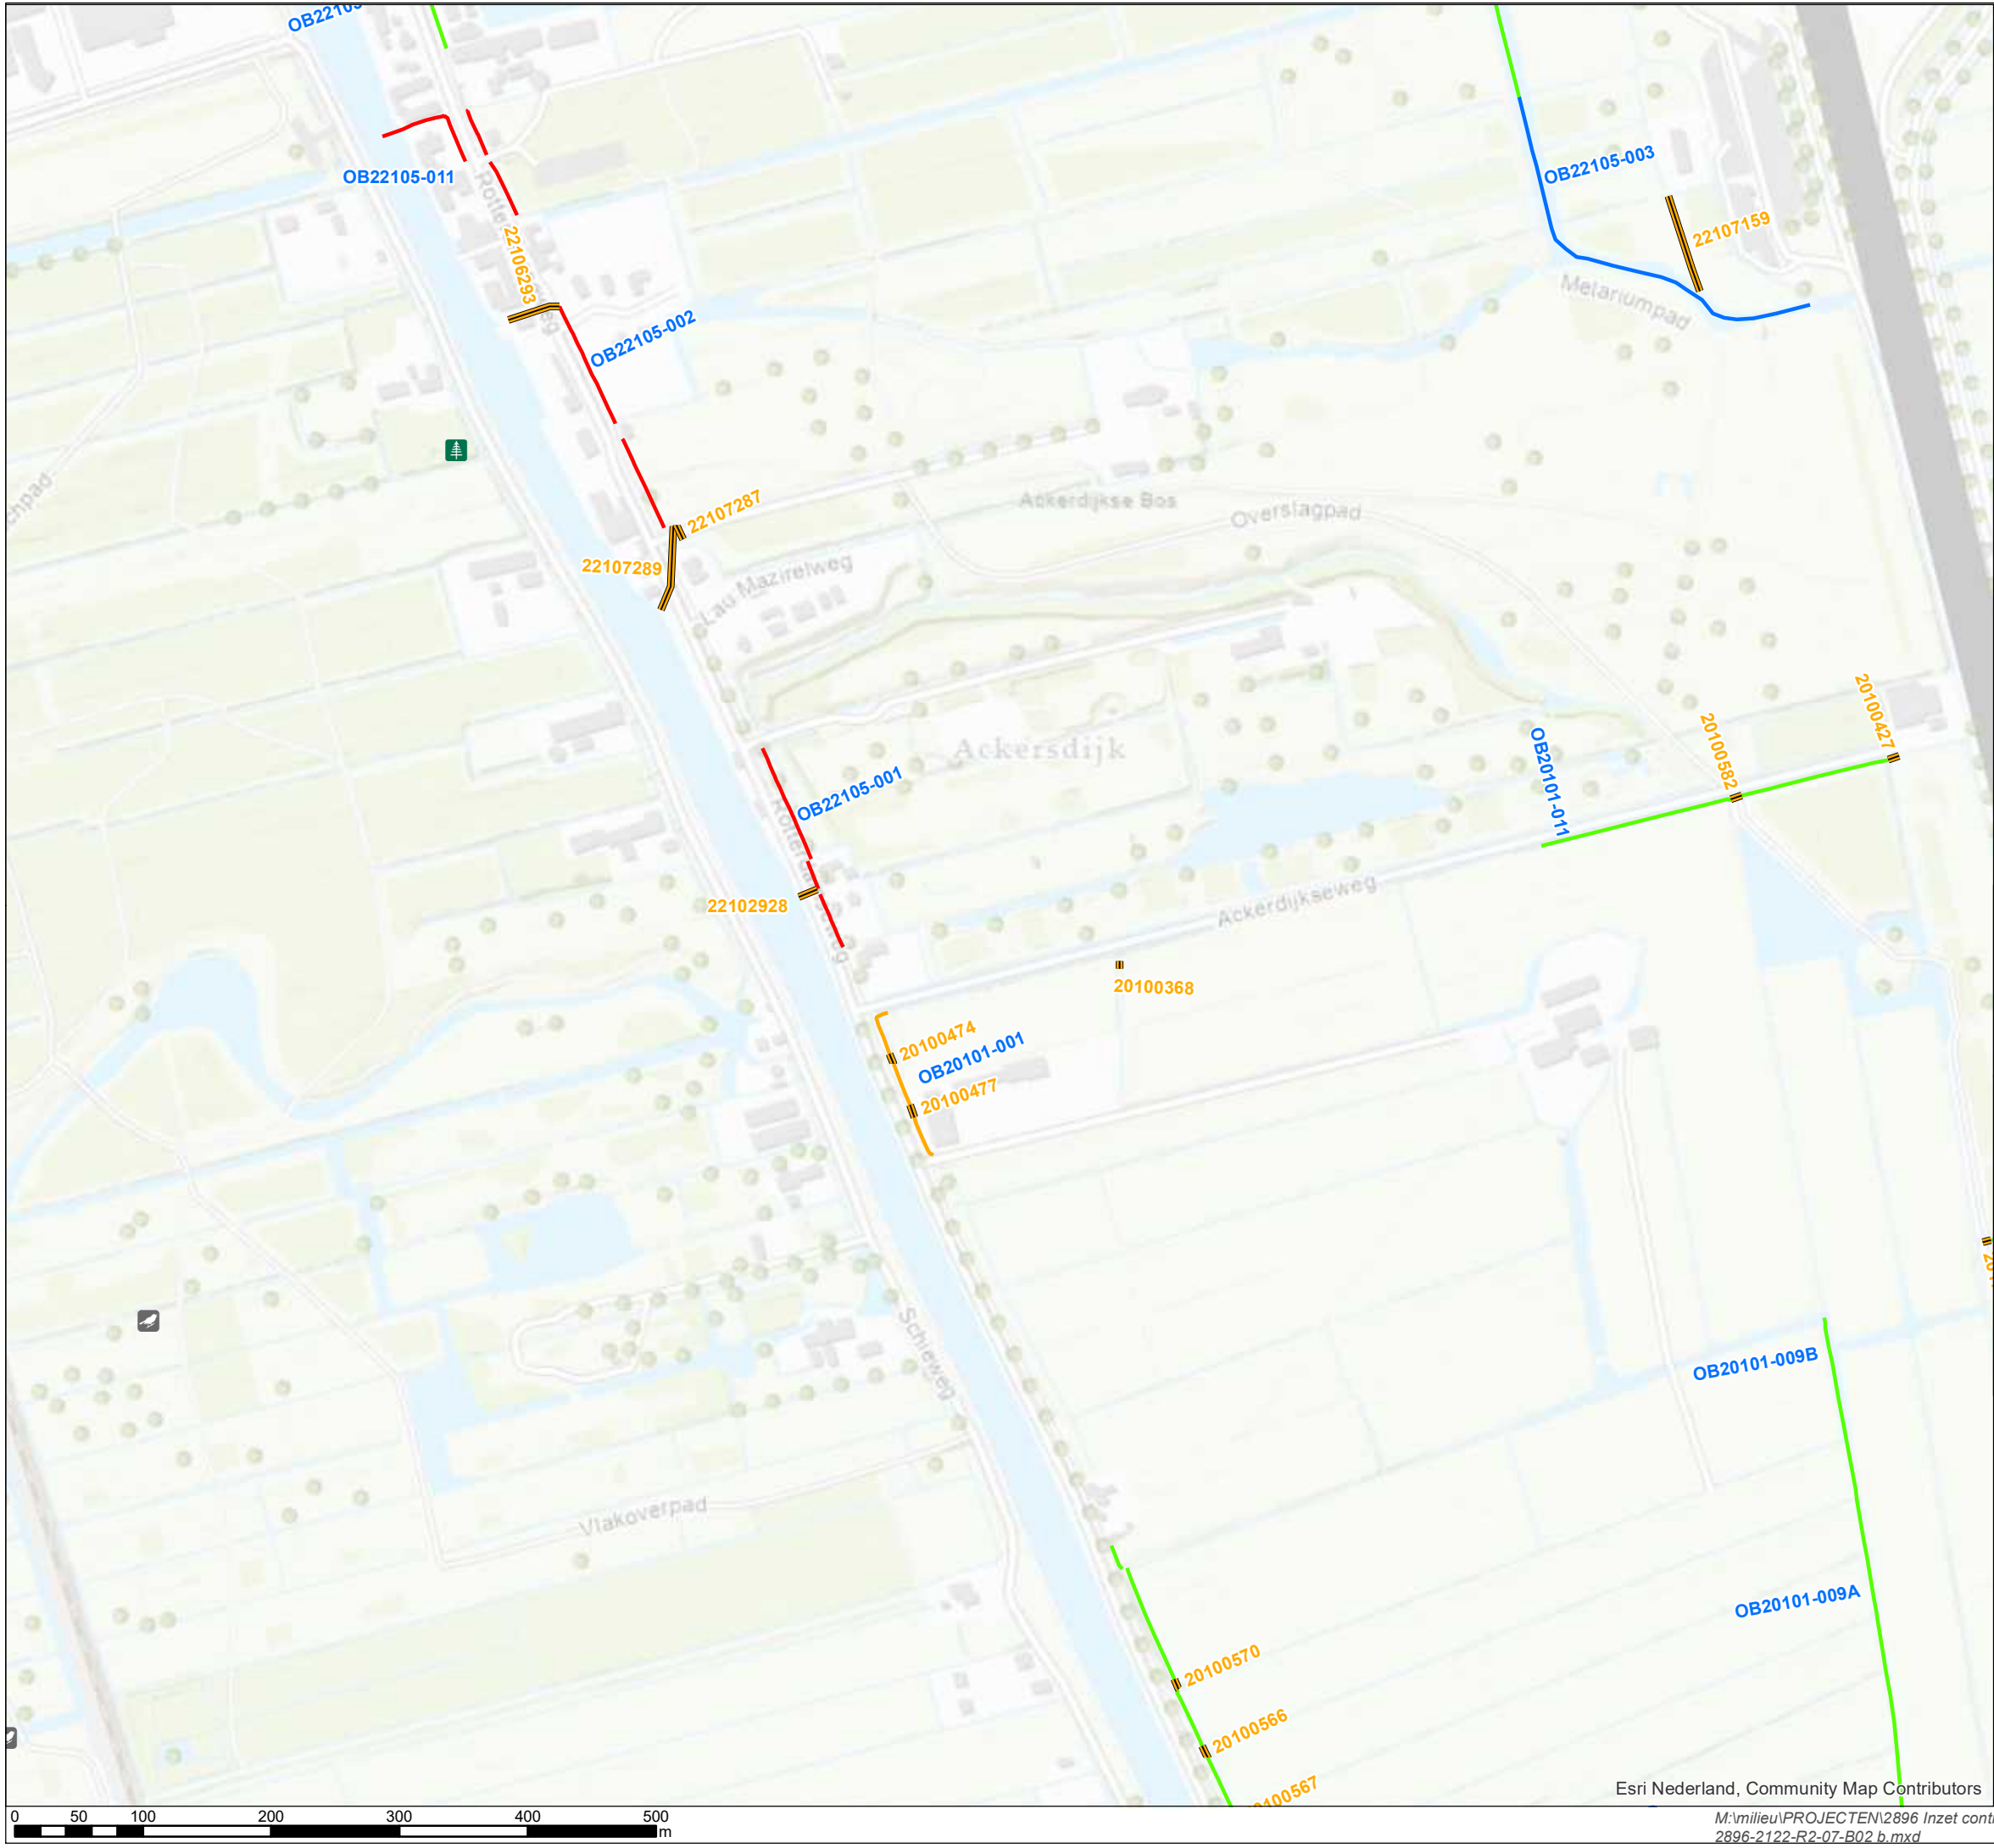

Legenda

- Planten Beschermd WNB en Ad1
- Vogels Beschermd WNB cat_1_5

Baggerseizoen 2021/2022 - Afzet


- DAS
- Slufter
- Verspreiden
- Afzet nader te bepalen
- Duikers door te spuiten





Niebeek
milieumanagement bv

Fokkerstraat 5
3833 LD Leusden
Tel: 033-4620141
Fax: 033-4634682
secretariaat@niebeek.nl

Versie	Omschrijving	Tekenaar	Datum
c	-	-	-
b	OB21501-X, OB22105-X gewijzigde afzet	HvH	21-01-2022
a	Regio 2 - Beschermde soorten	HvH	08-12-2021
Opdrachtgever Hoogheemraadschap van Delfland		Schaal	1:5.000
		Formaat	A3
Project 2896 Inzet contractmanager Baggerseizoen - 2021/2022		Status	Definitief
Omschrijving Regio 2 - Beschermde soorten		Datum	21-01-2022
		Blad	09
		Van	17
Tekeningnummer	Versie	Tekenaar	HvH
2896-2122-R2-07-B02	b	Akkoord	EG

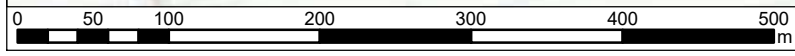

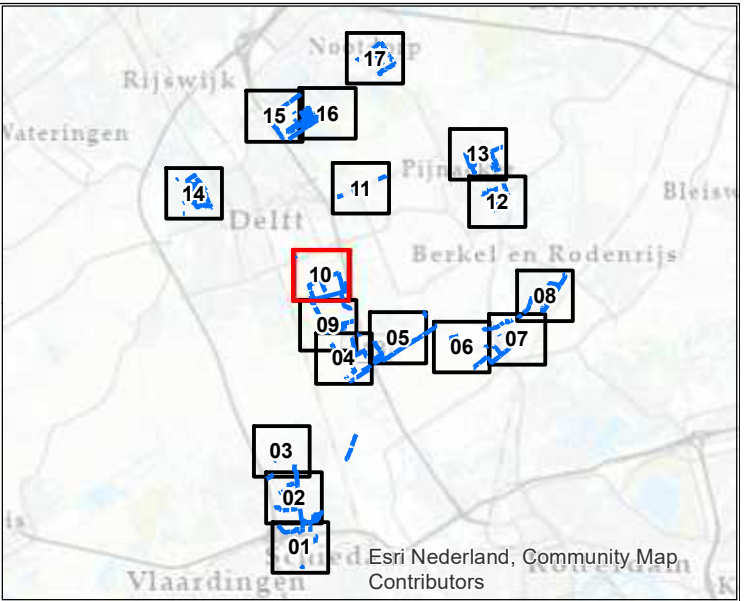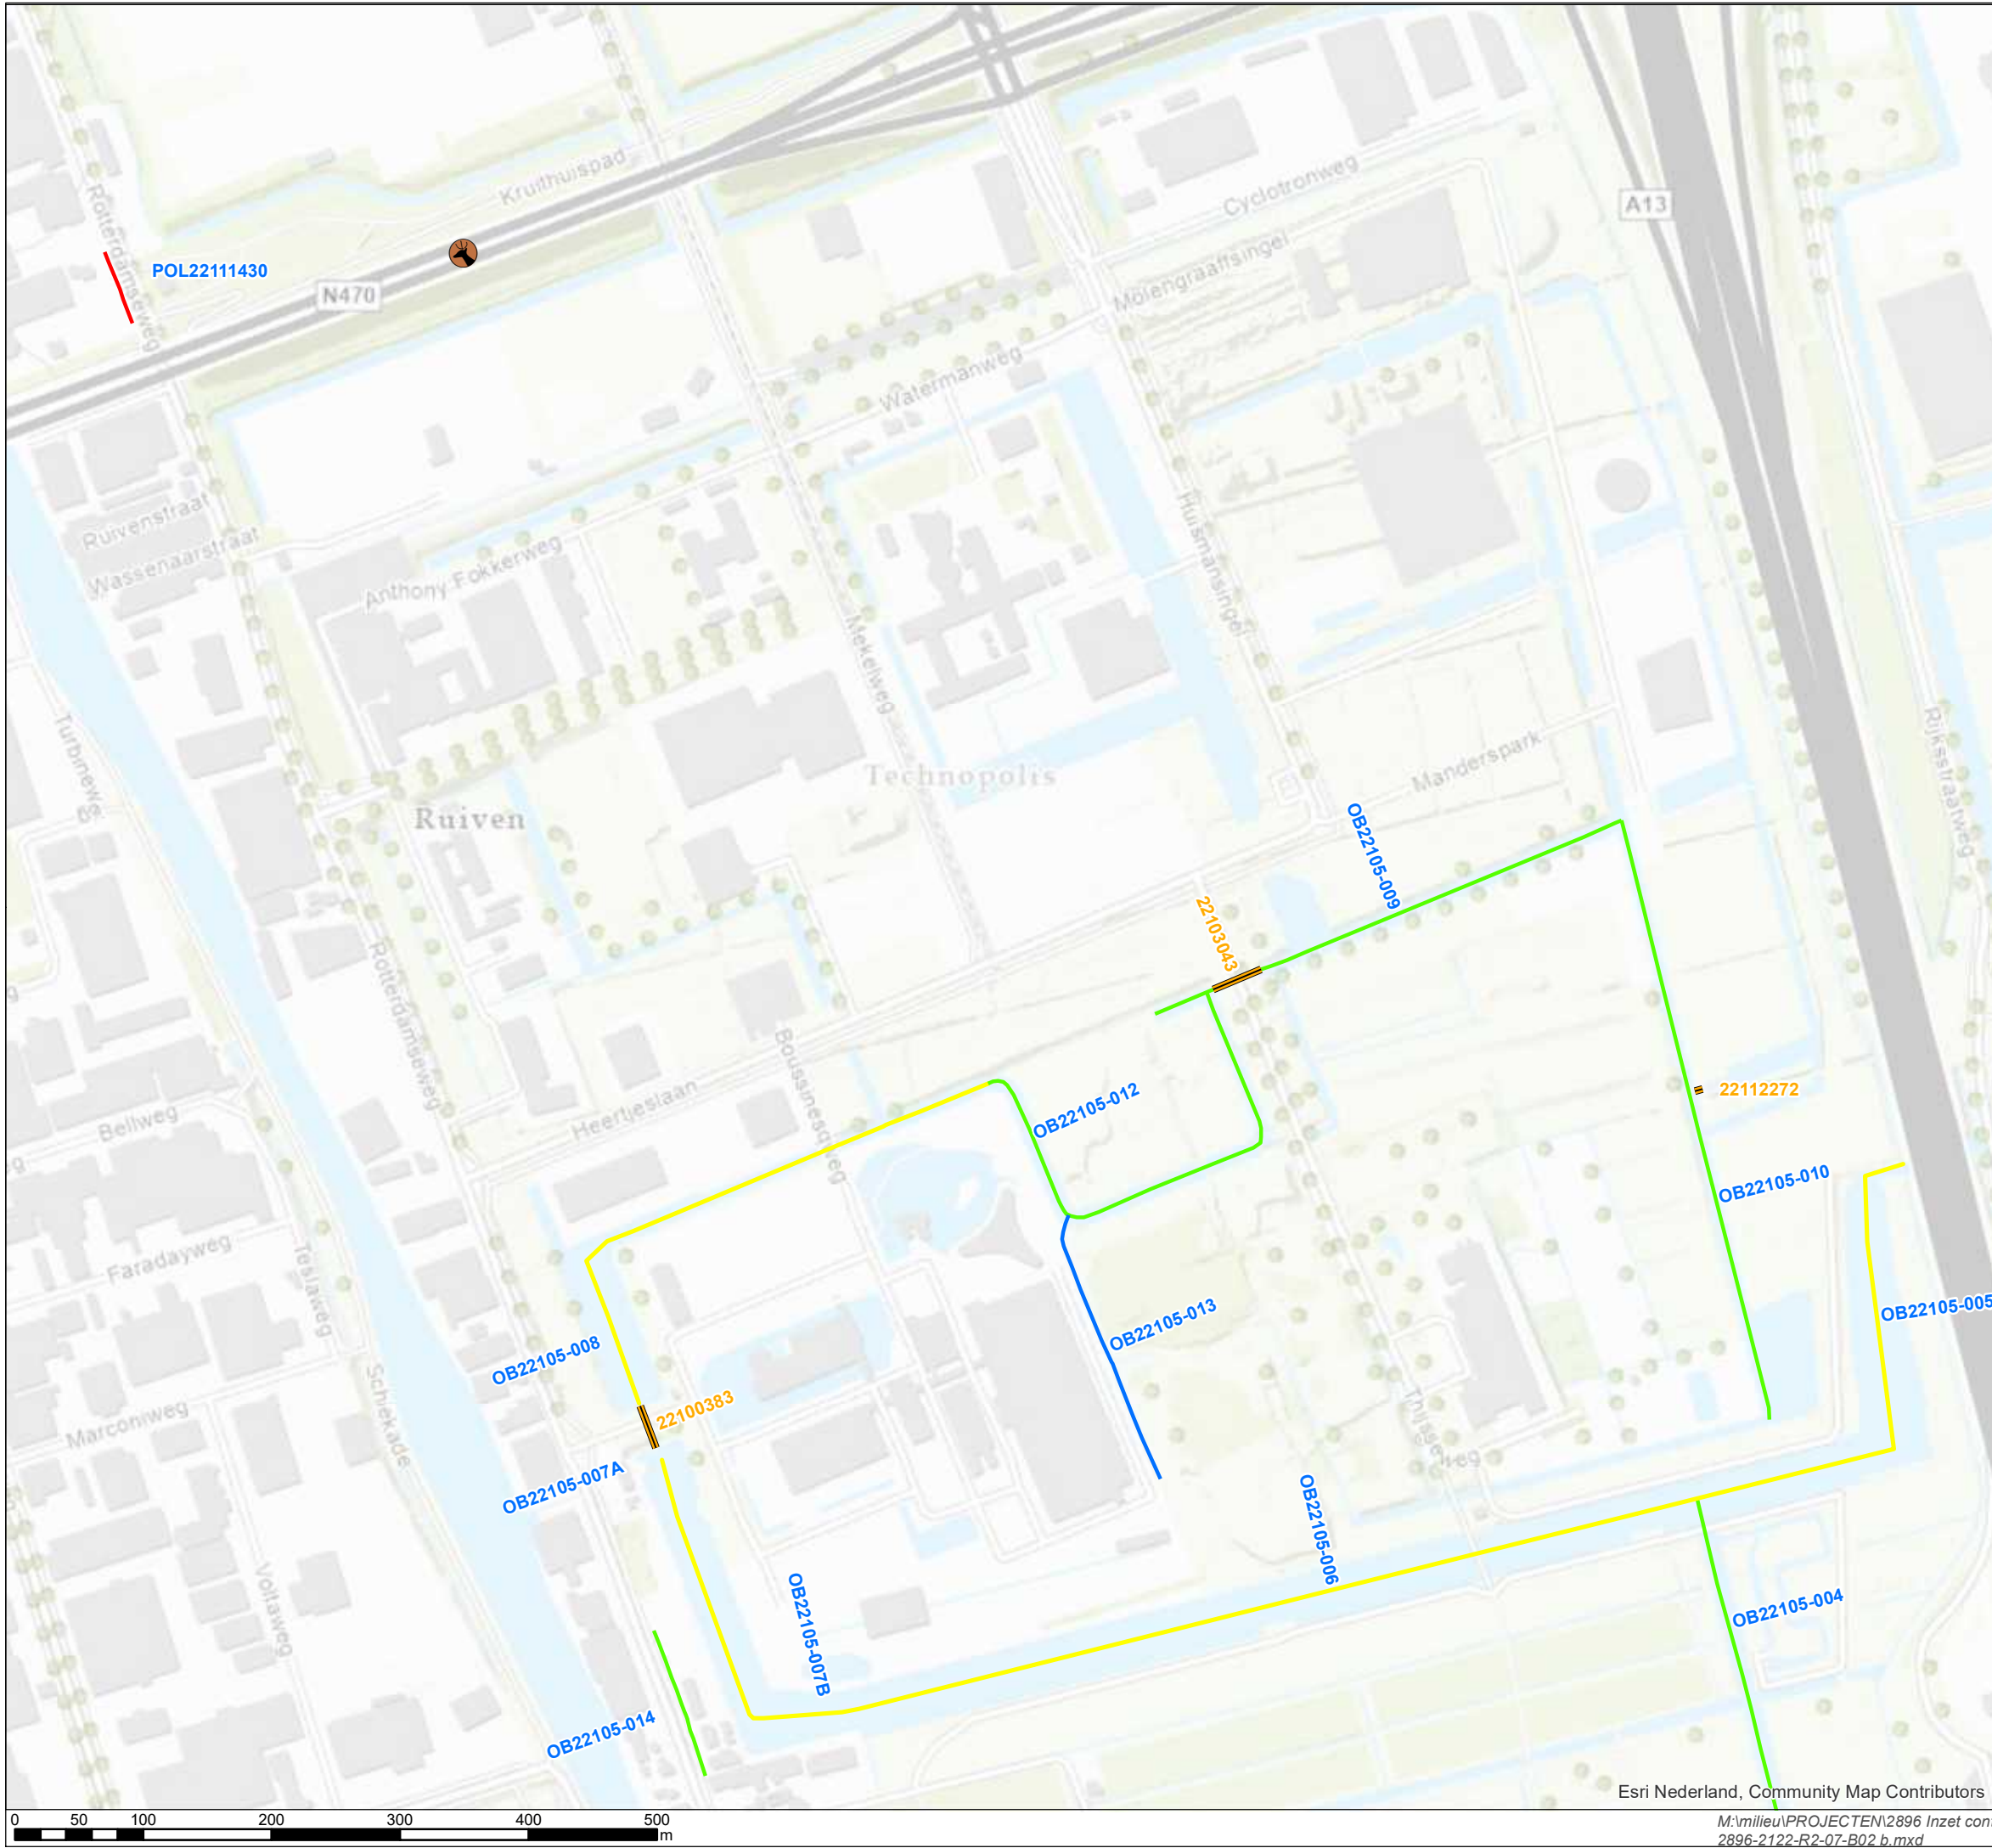

Legenda



- Zoogdieren_beschermd_Wnb_punten
- Baggerseizoen 2021/2022 - Afzet
 - Slufter
 - Toepassen bij TU Delft
 - Verspreiden
 - Afzet nader te bepalen
 - Duikers door te spuiten



Fokkerstraat 5
3833 LD Leusden
Tel: 033-4620141
Fax: 033-4634682
secretariaat@niebeek.nl

Versie	Omschrijving	Tekenaar	Datum
c	-	-	-
b	OB21501-X, OB22105-X gewijzigde afzet	HvH	21-01-2022
a	Regio 2 - Beschermde soorten	HvH	08-12-2021
Opdrachtgever		Schaal	1:5.000
Hoogheemraadschap van Delfland		Formaat	A3
Project		Status	Definitief
2896 Inzet contractmanager		Datum	21-01-2022
Baggerseizoen - 2021/2022		Blad	10
Omschrijving		Van	17
Regio 2 - Beschermde soorten		Tekenaar	HvH
Tekeningnummer		Akkoord	EG
2896-2122-R2-07-B02 b			

Esri Nederland, Community Map Contributors

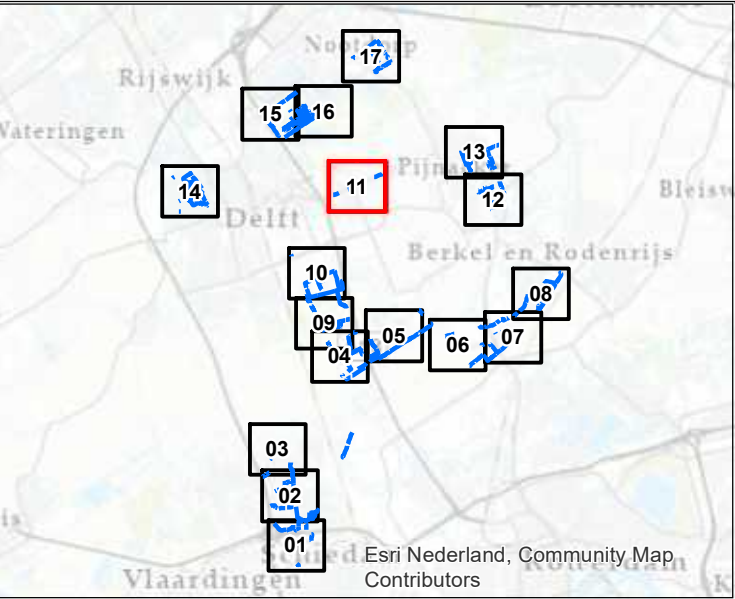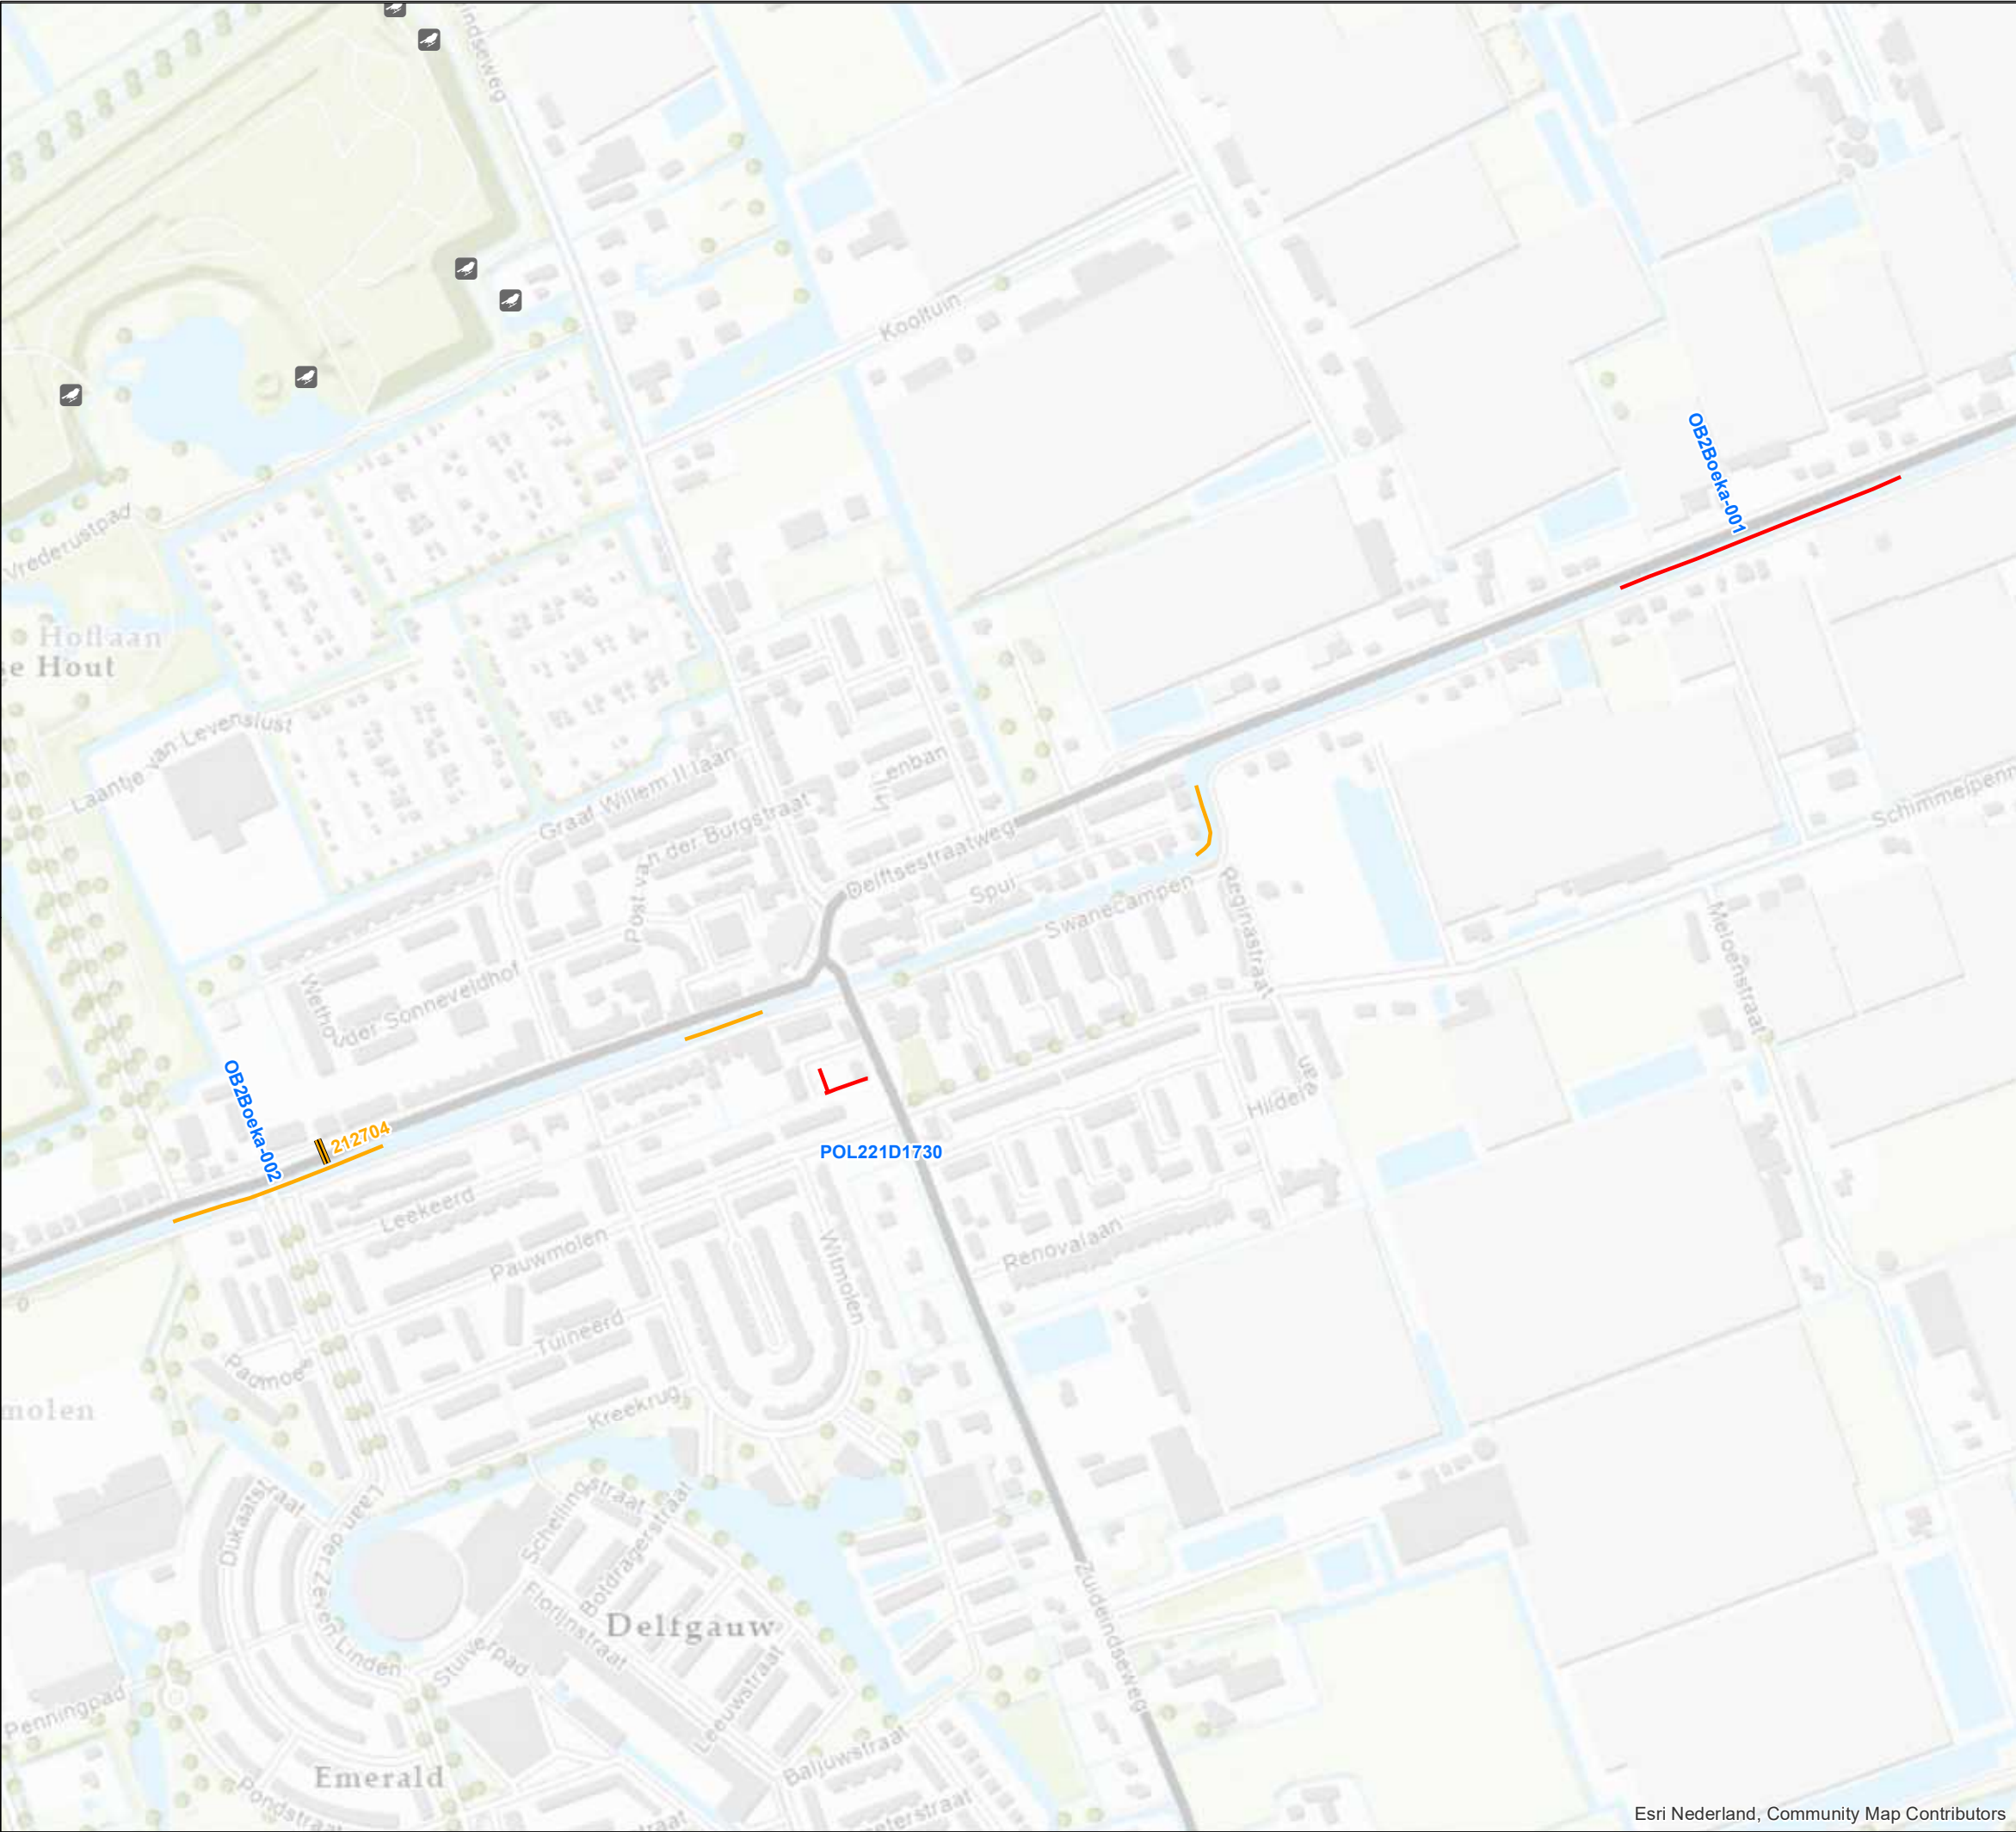

Legenda



- Vogels Beschermd WNB cat_1_5
- Baggerseizoen 2021/2022 - Afzet
- DAS
- Slufter
- Duikers door te spuiten



Fokkerstraat 5
3833 LD Leusden
Tel: 033-4620141
Fax: 033-4634682
secretariaat@niebeek.nl

Versie	Omschrijving	Tekenaar	Datum
c	-	-	-
b	OB21501-X, OB22105-X gewijzigde afzet	HvH	21-01-2022
a	Regio 2 - Beschermde soorten	HvH	08-12-2021
Opdrachtgever Hoogheemraadschap van Delfland		Schaal	1:5.000
		Formaat	A3
Project 2896 Inzet contractmanager Baggerseizoen - 2021/2022		Status	Definitief
		Datum	21-01-2022
Omschrijving Regio 2 - Beschermde soorten		Blad	11
		Van	17
Tekeningnummer	Versie	Tekenaar	HvH
2896-2122-R2-07-B02	b	Akkoord	EG



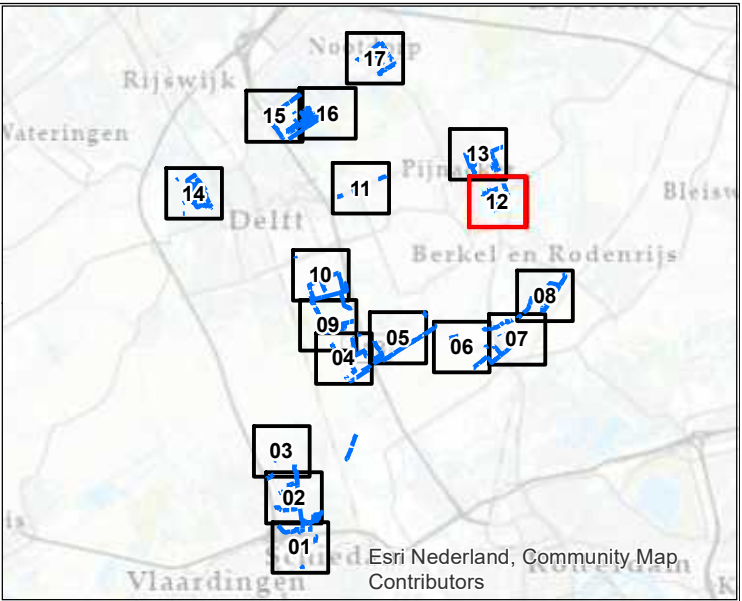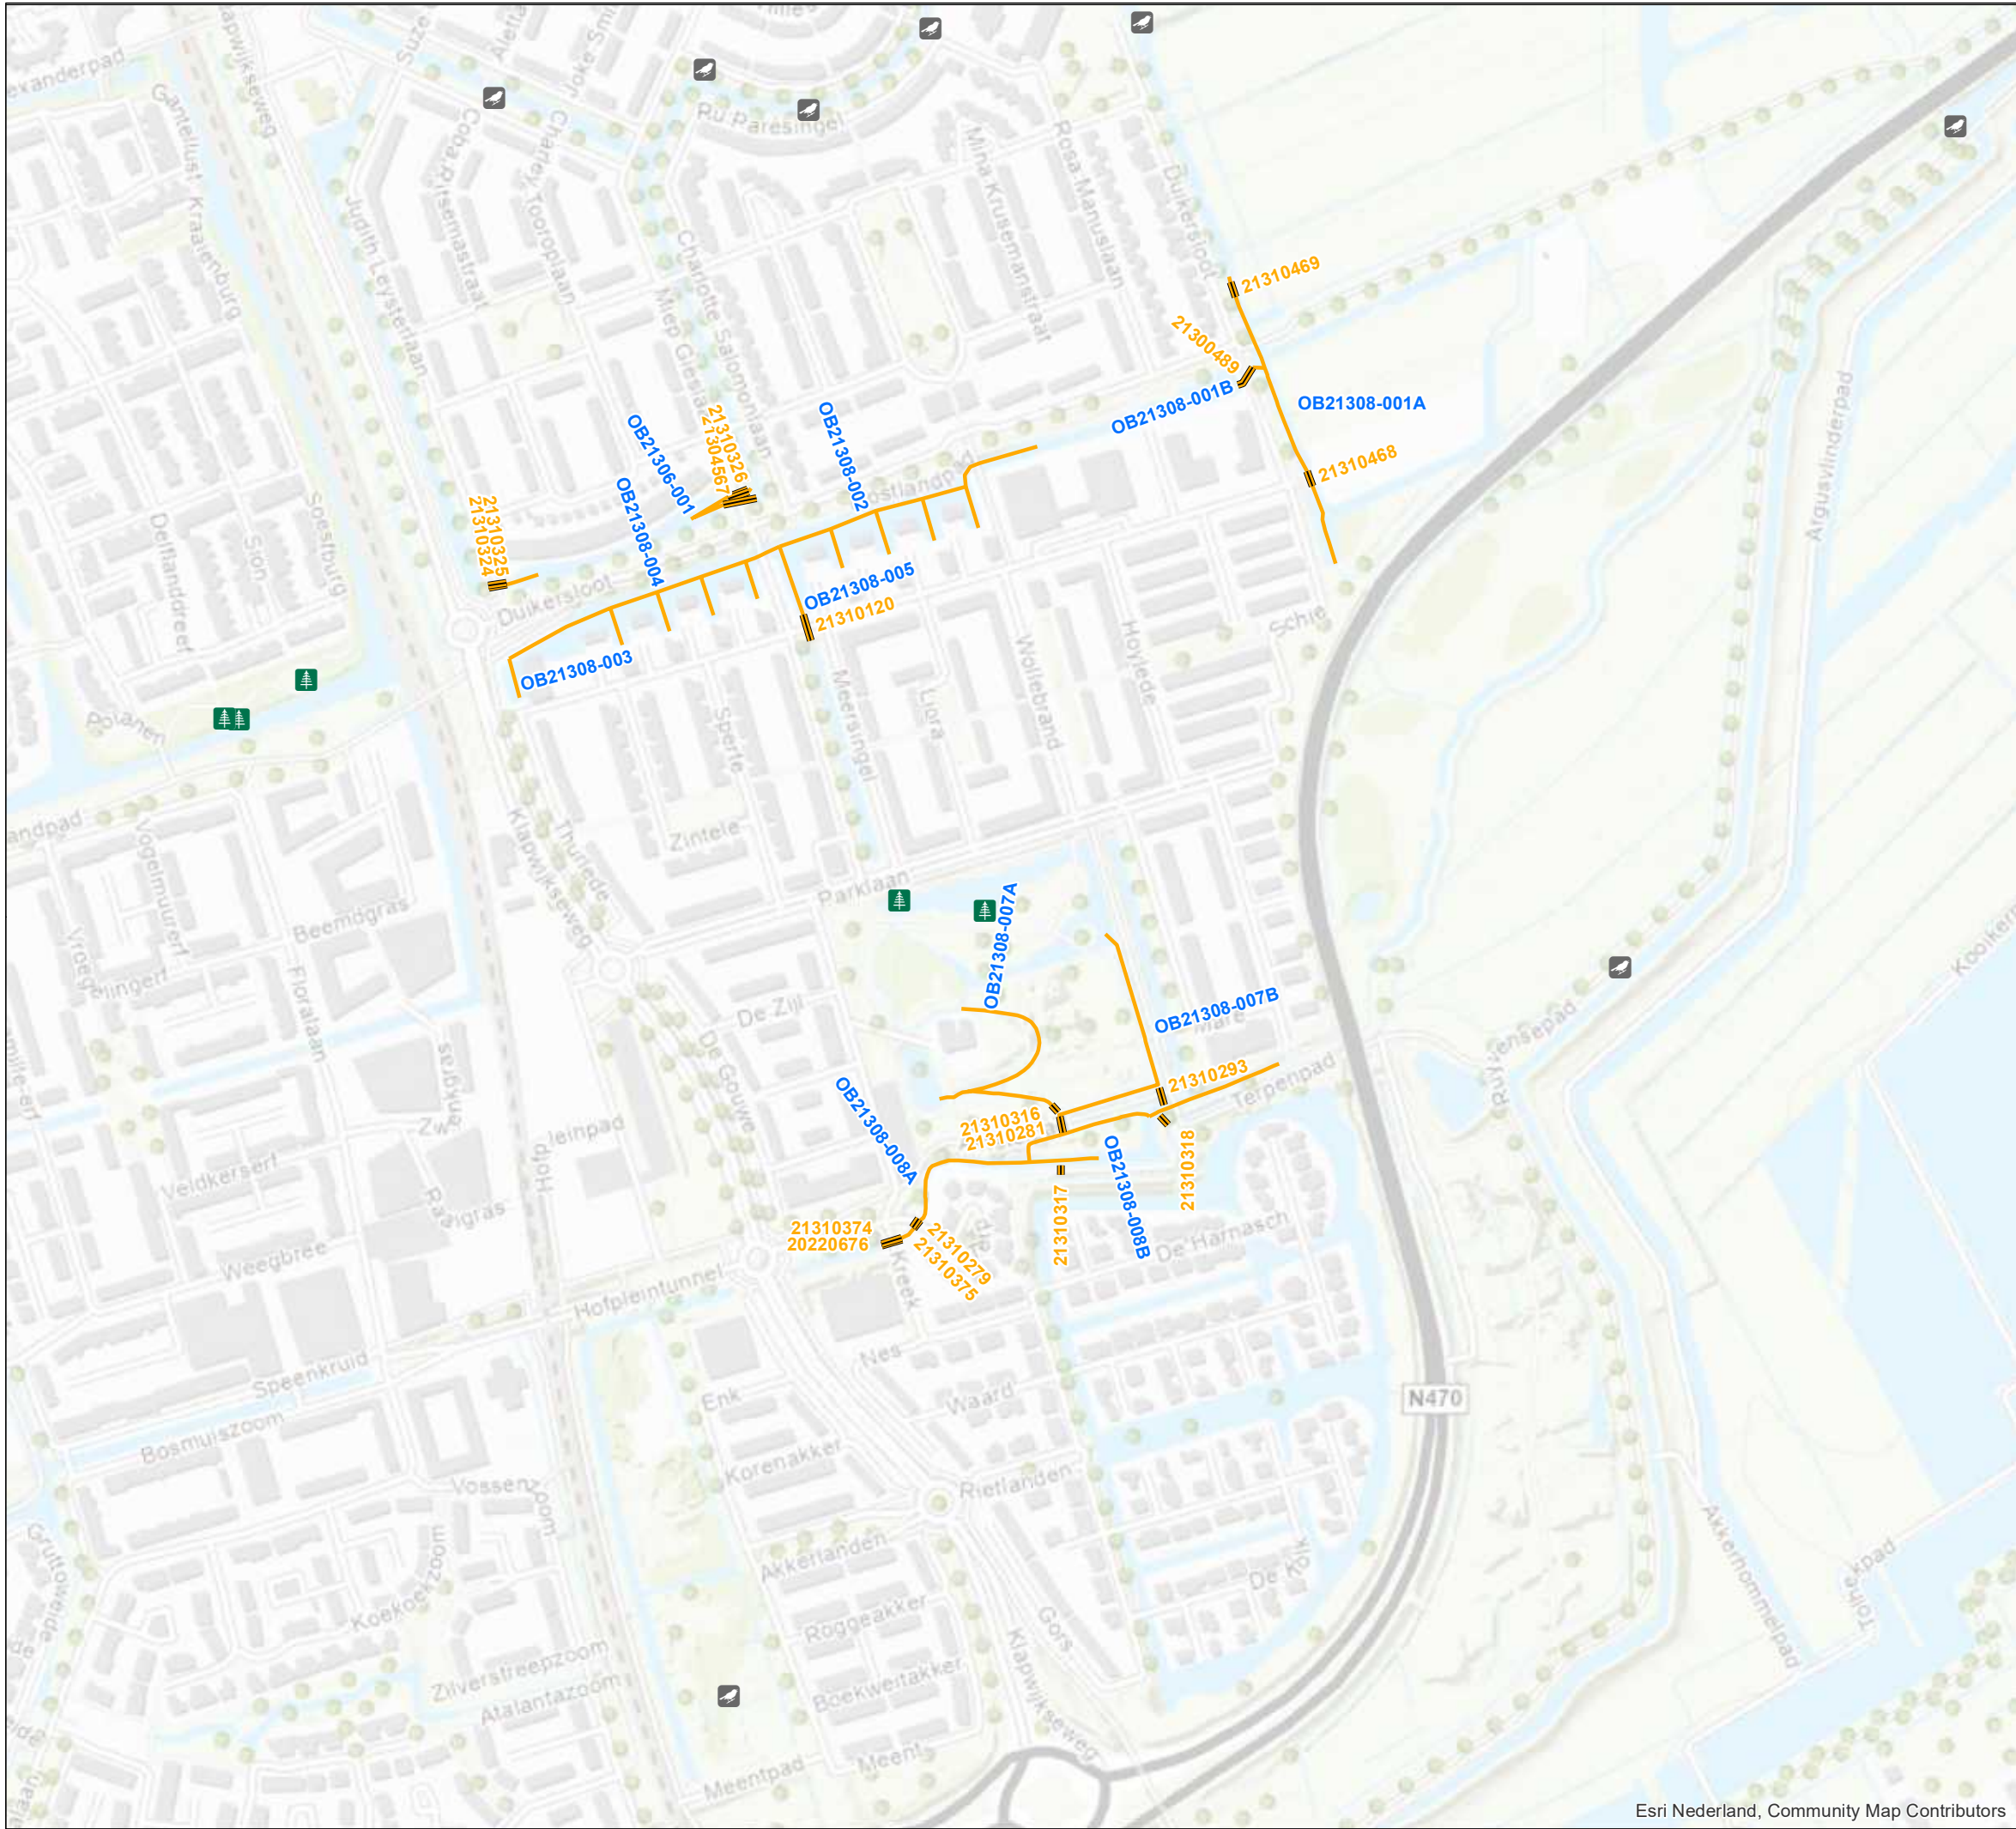

Legenda

- Planten Beschermd WNB en Ad1
- Vogels Beschermd WNB cat_1_5

Baggerseizoen 2021/2022 - Afzet



- DAS
- Duikers door te spuiten



Fokkerstraat 5
3833 LD Leusden
Tel: 033-4620141
Fax: 033-4634682
secretariaat@niebeek.nl

Versie	Omschrijving	Tekenaar	Datum
c	-	-	-
b	OB21501-X, OB22105-X gewijzigde afzet	HvH	21-01-2022
a	Regio 2 - Beschermde soorten	HvH	08-12-2021
Opdrachtgever		Schaal	1:5.000
Hoogheemraadschap van Delfland		Formaat	A3
Project		Status	Definitief
2896 Inzet contractmanager		Datum	21-01-2022
Baggerseizoen - 2021/2022		Blad	12
Omschrijving		Van	17
Regio 2 - Beschermde soorten		Tekenaar	HvH
Tekeningnummer		Akkoord	EG
2896-2122-R2-07-B02 b			

Esri Nederland, Community Map Contributors

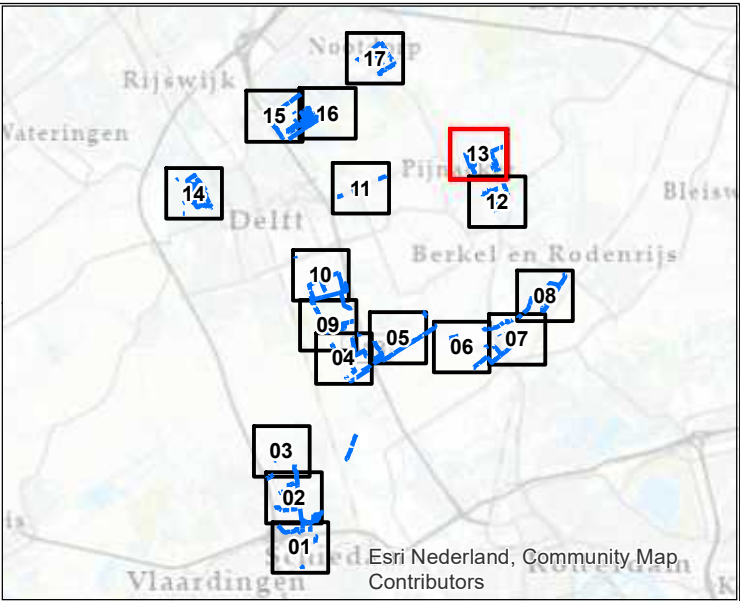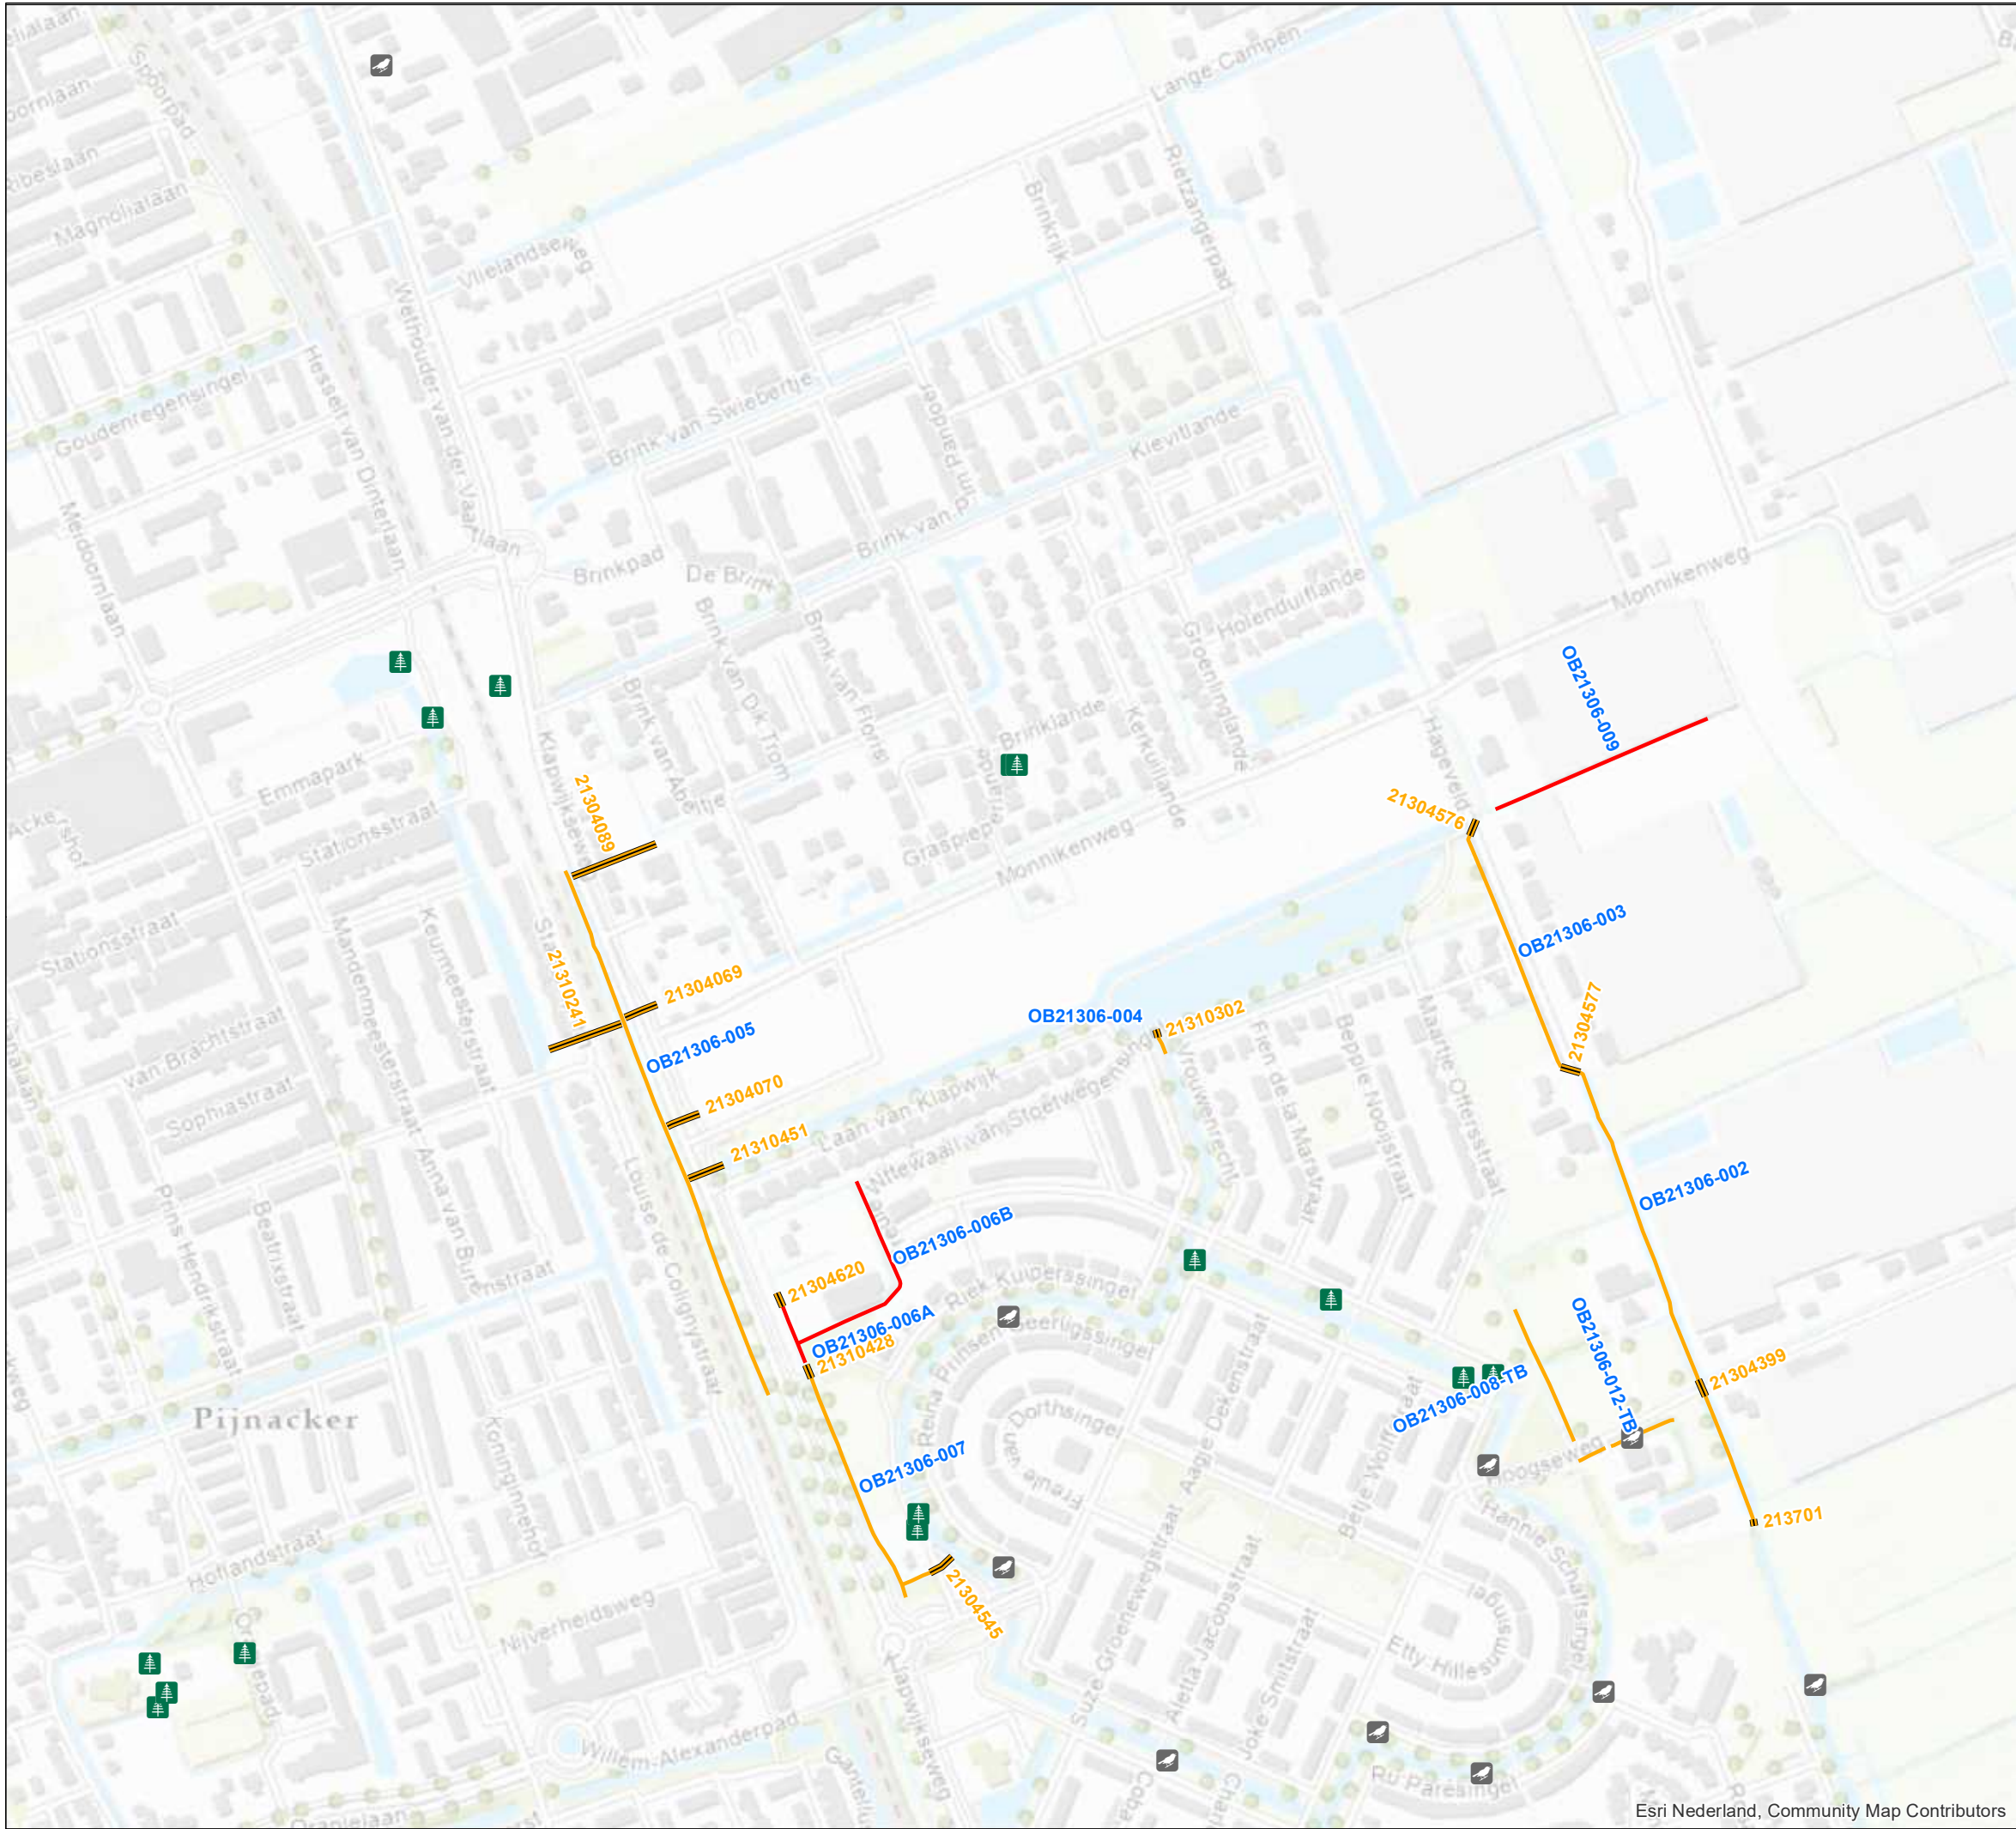

Legenda

- Planten Beschermd WNB en Ad1
- Vogels Beschermd WNB cat_1_5



Baggerseizoen 2021/2022 - Afzet

- DAS
- Slufter
- Duikers door te spuiten

Niebeek
milieumanagement bv

Fokkerstraat 5
3833 LD Leusden
Tel: 033-4620141
Fax: 033-4634682
secretariaat@niebeek.nl

Versie	Omschrijving	Tekenaar	Datum
c	-	-	-
b	OB21501-X, OB22105-X gewijzigde afzet	HvH	21-01-2022
a	Regio 2 - Beschermde soorten	HvH	08-12-2021
Opdrachtgever		Schaal	1:5.000
Hoogheemraadschap van Delfland		Formaat	A3
Project		Status	Definitief
2896 Inzet contractmanager		Datum	21-01-2022
Baggerseizoen - 2021/2022		Blad	13
Omschrijving		Van	17
Regio 2 - Beschermde soorten		Tekenaar	HvH
Tekeningnummer		Akkoord	EG
2896-2122-R2-07-B02 b			

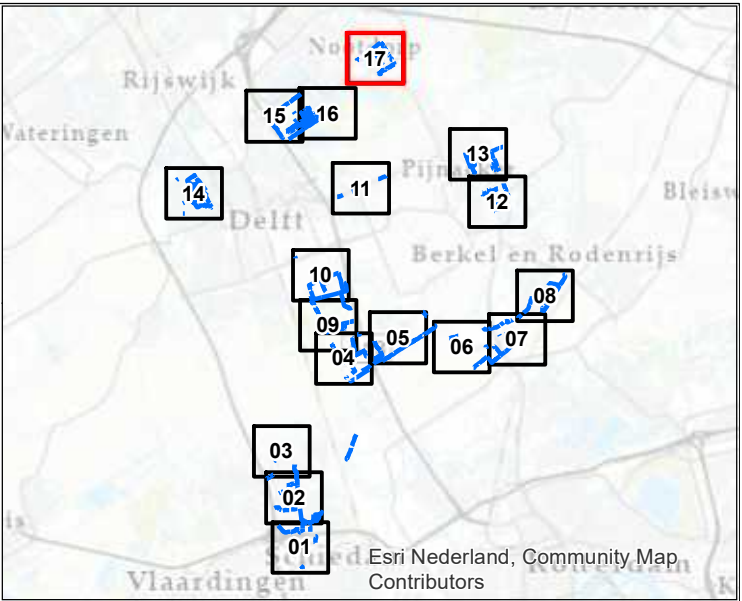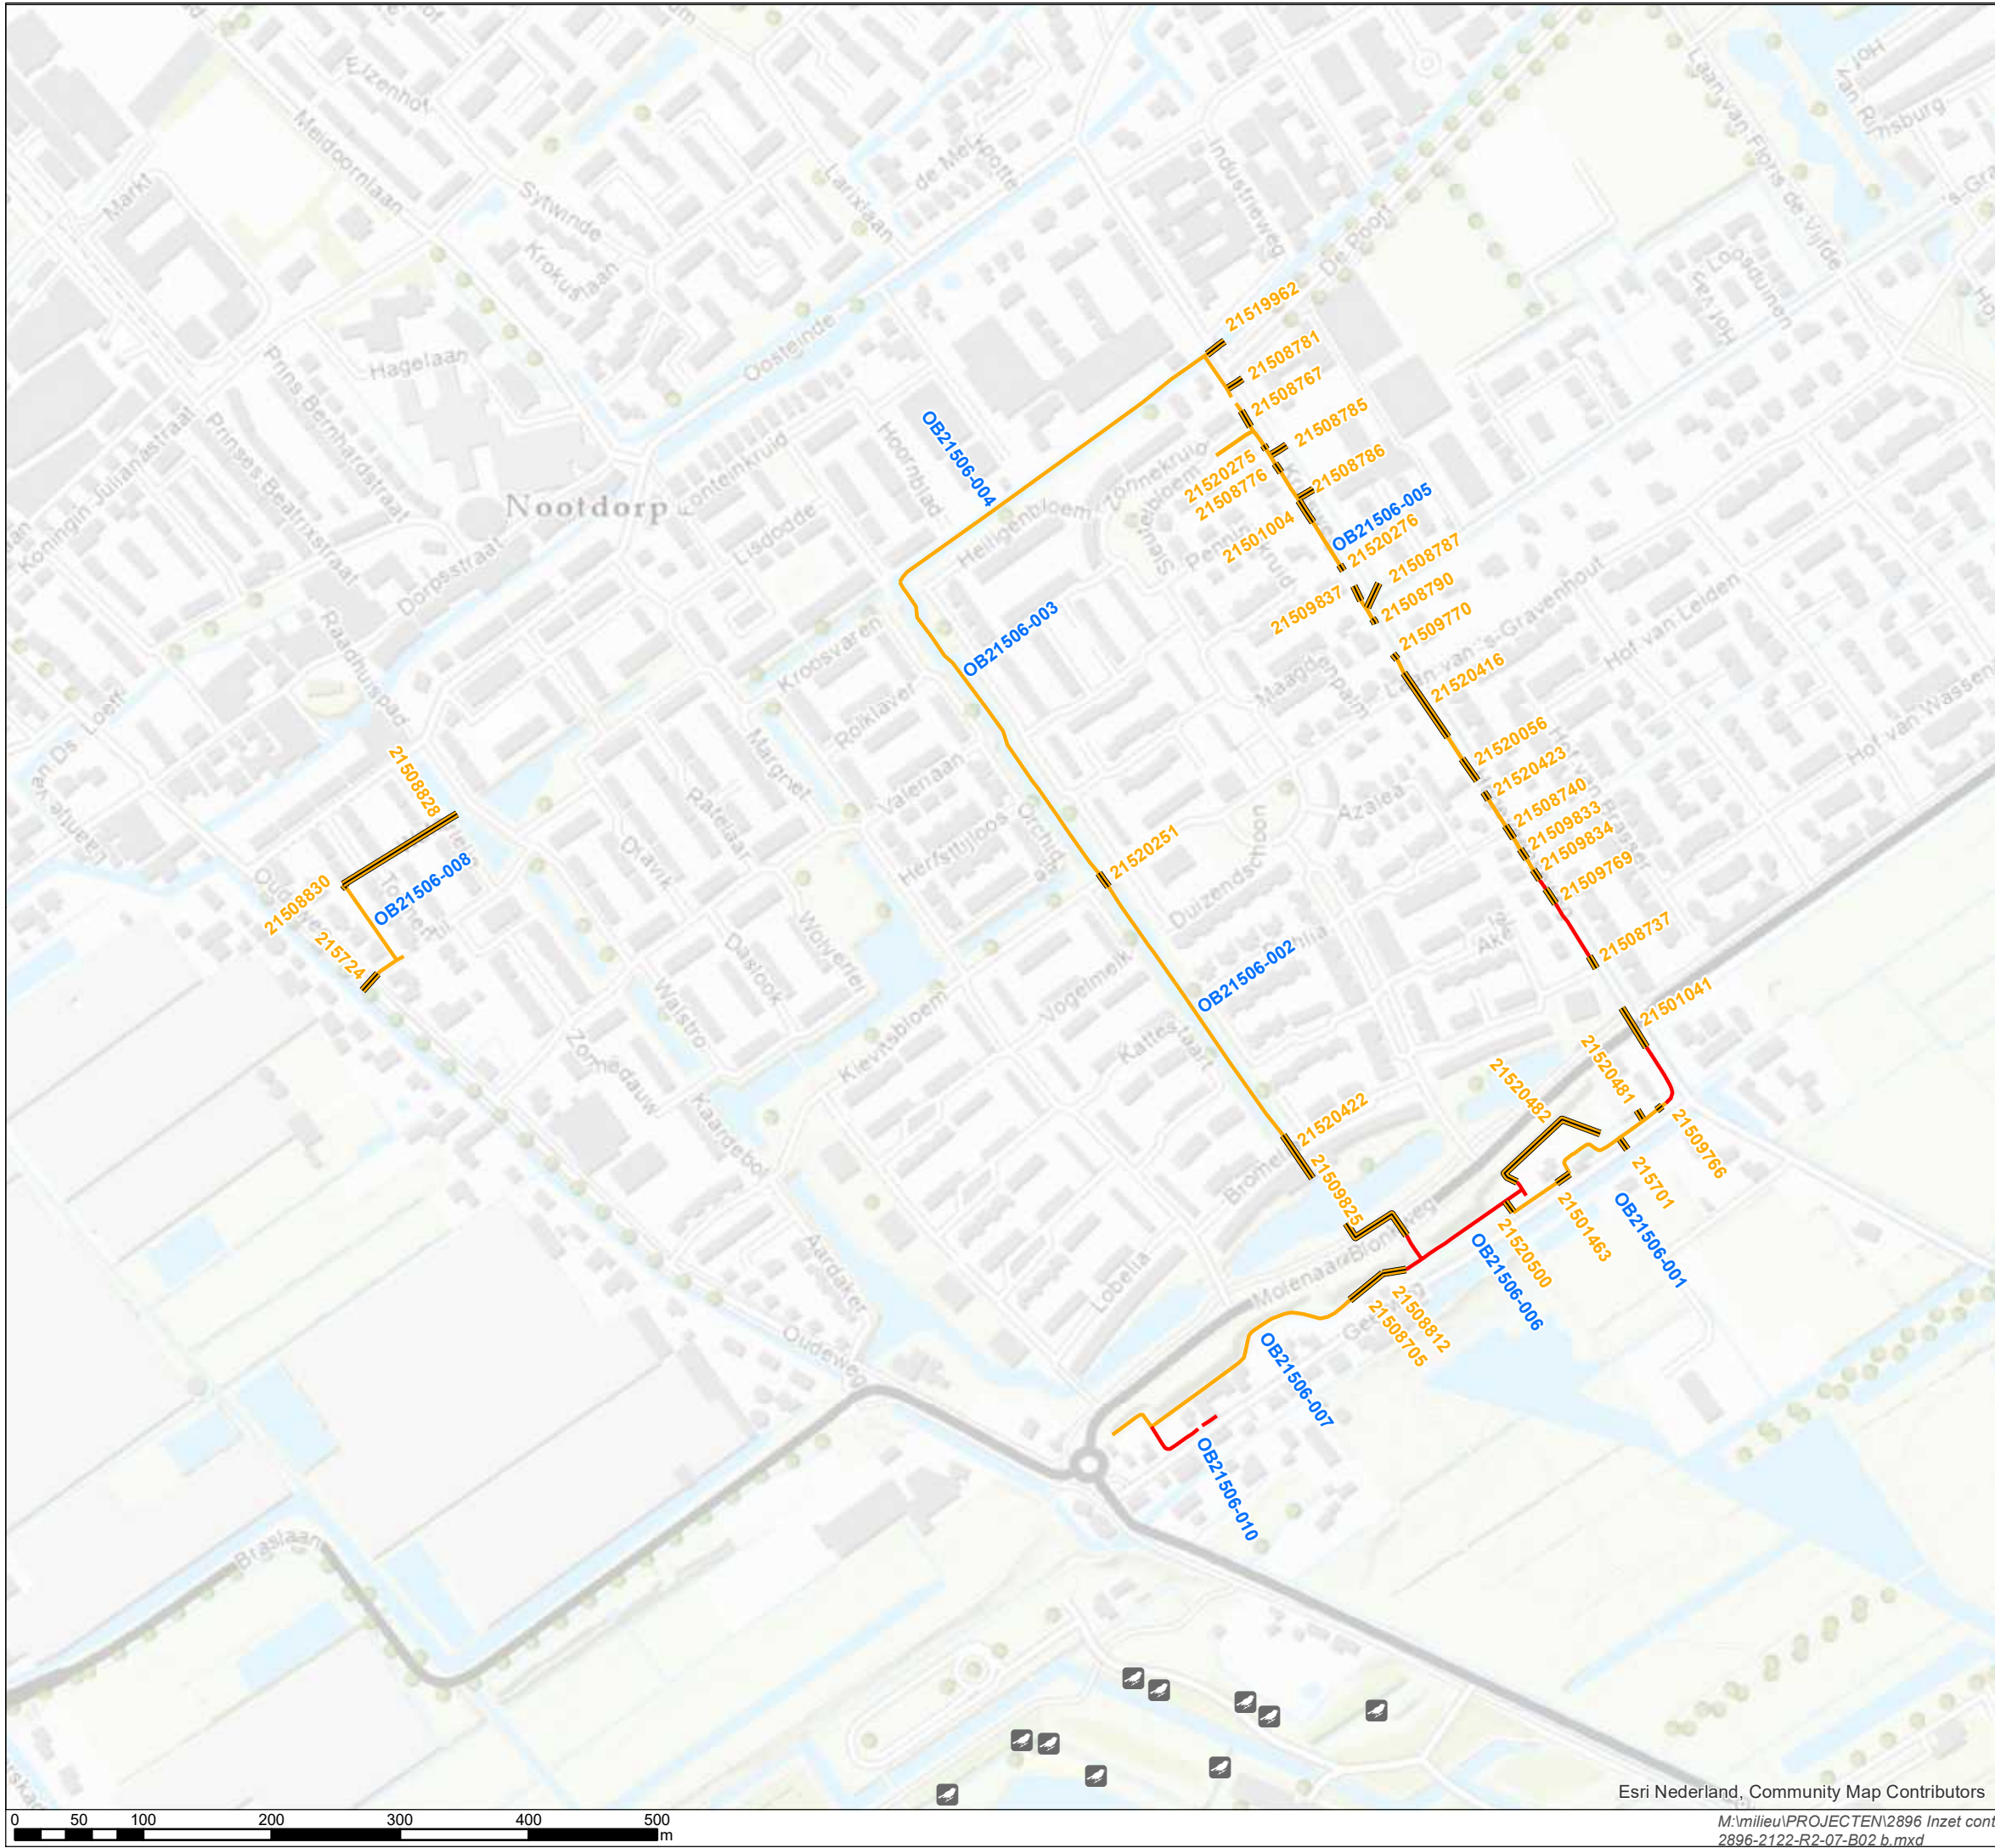

Legenda

- Vogels Beschermd WNB cat_1_5
- Baggerseizoen 2021/2022 - Afzet
- DAS
- Slufter
- Duikers door te spuiten

Fokkerstraat 5
3833 LD Leusden
Tel: 033-4620141
Fax: 033-4634682
secretariaat@niebeek.nl

Versie	Omschrijving	Tekenaar	Datum
c	-	-	-
b	OB21501-X, OB22105-X gewijzigde afzet	HvH	21-01-2022
a	Regio 2 - Beschermde soorten	HvH	08-12-2021
Opdrachtgever		Schaal	1:5.000
Hoogheemraadschap van Delfland		Formaat	A3
Project		Status	Definitief
2896 Inzet contractmanager		Datum	21-01-2022
Baggerseizoen - 2021/2022		Blad	17
Omschrijving		Van	17
Regio 2 - Beschermde soorten		Tekenaar	HvH
Tekeningnummer		Akkoord	EG
2896-2122-R2-07-B02 b			