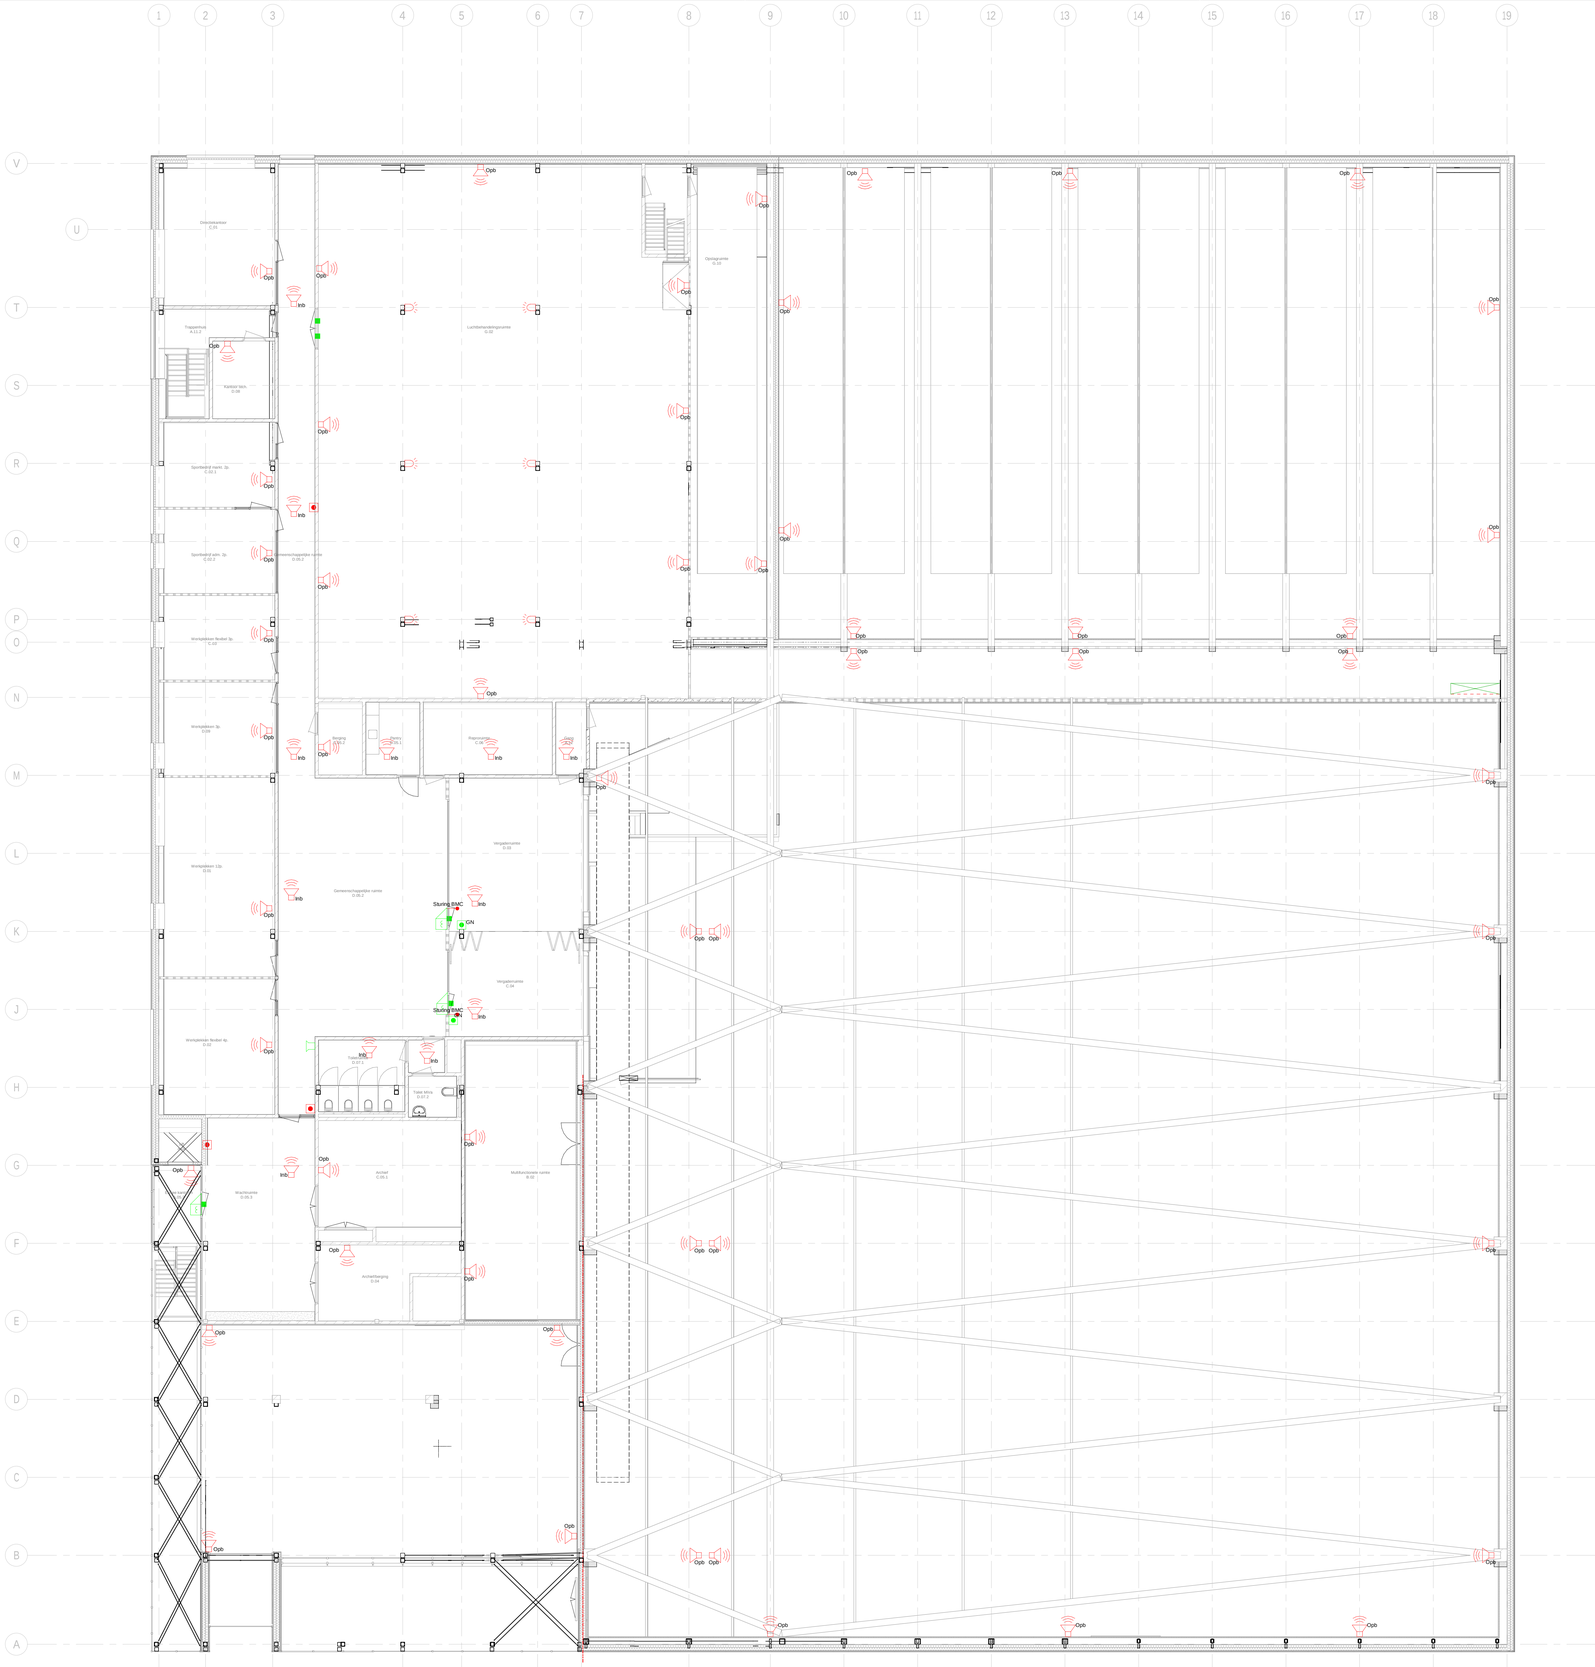

nelissen ingenieursbureau

Postbus 1269 5602 BG Eindhoven T (040) 248 46 56

project:	Zwembad de Slag te Zaandam
onderwerp:	Elektrotechnische installaties Beveiligings installaties
bouwlaag:	Eerste verdieping
gem.	THE
formaat	A0
schaal	1:100
fase	Bestek
datum	03-09-2021
tek. nr.	4581E-B-BE01
bouwkundige onderlegger:	