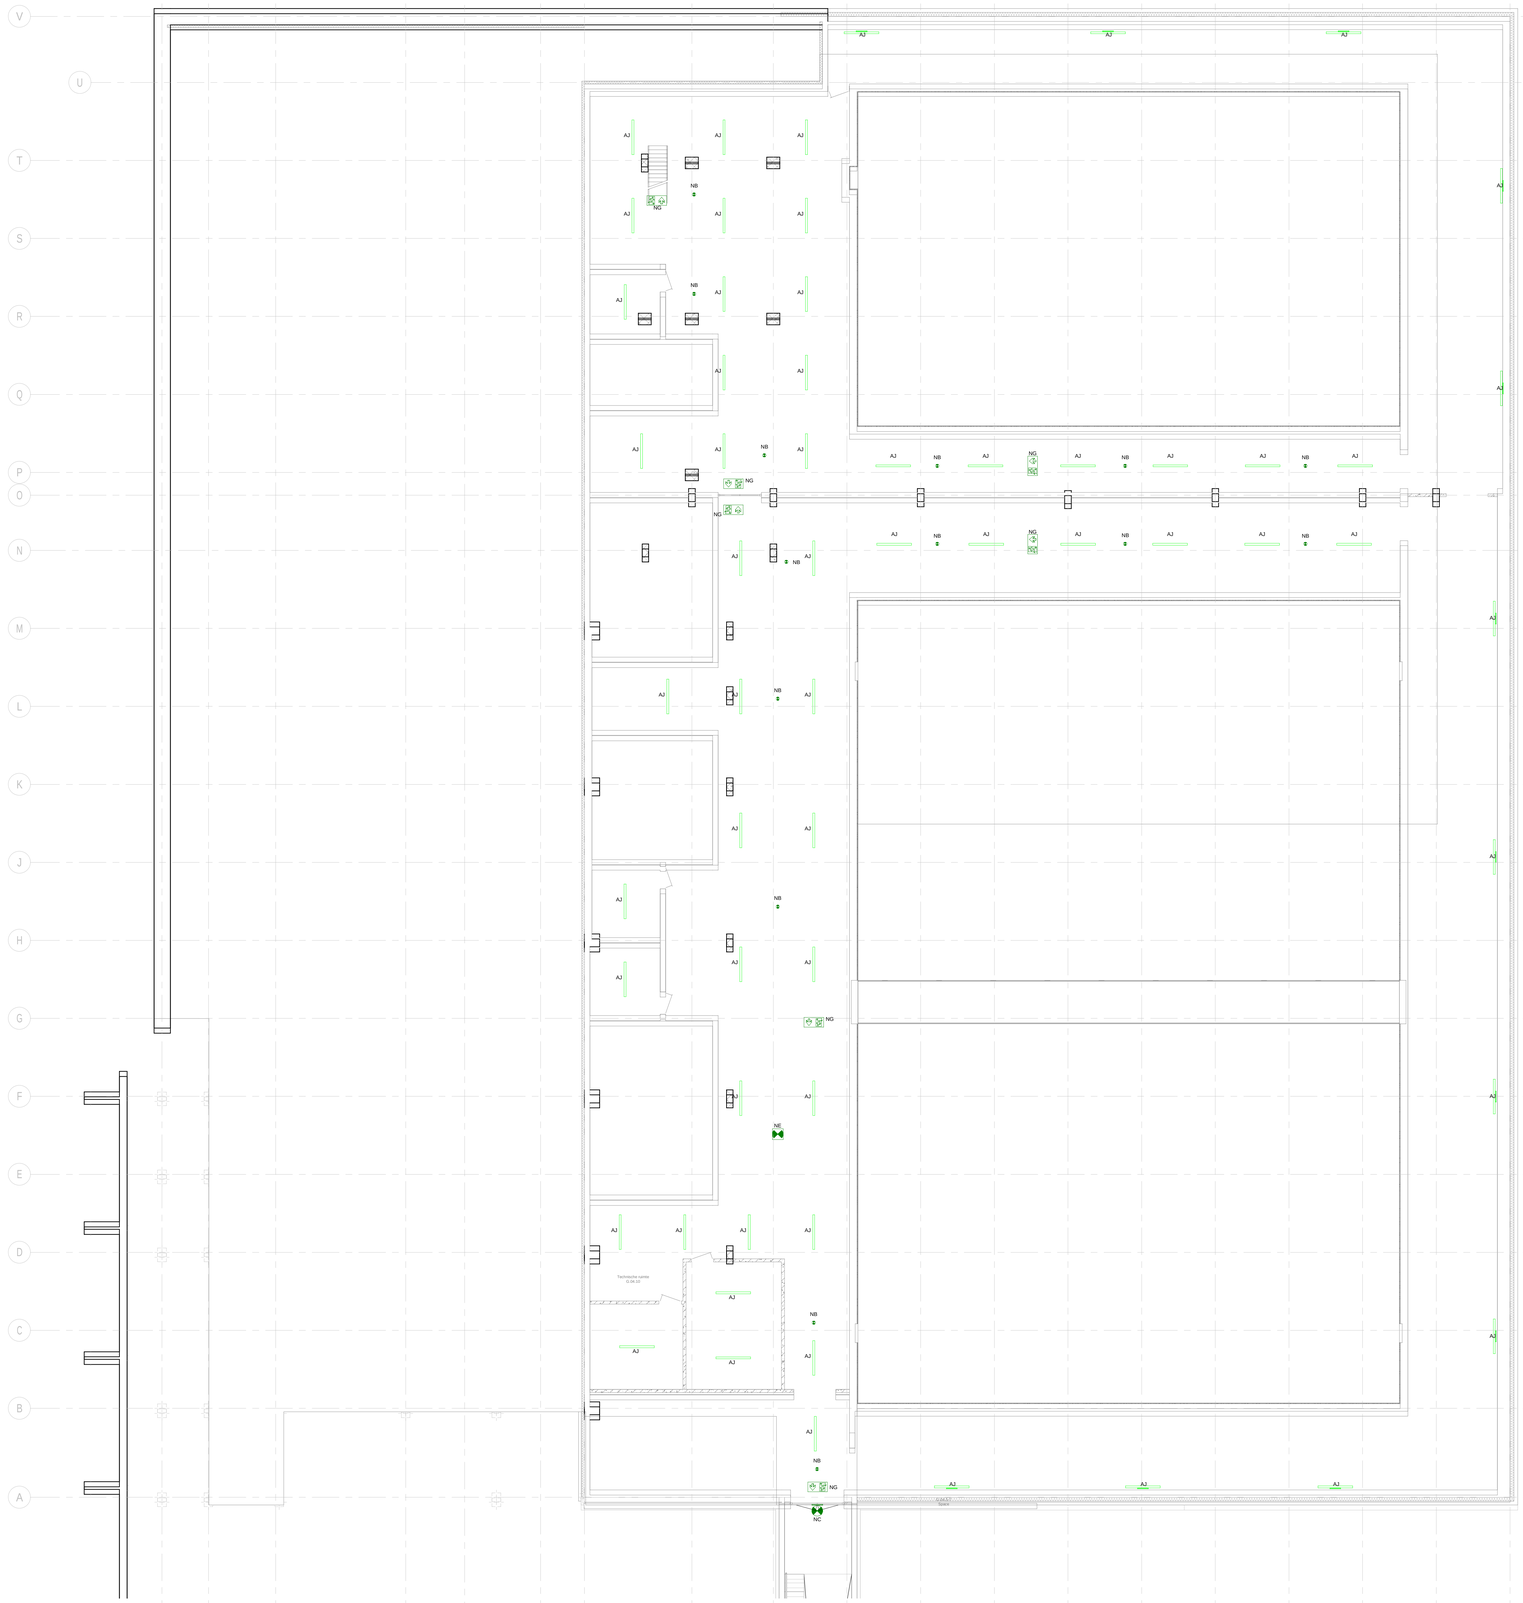

nelissen
ingenieursbureau
Postbus 1269 5602 BG Eindhoven T (040) 248 46 56

project
Zwembad de Slag
te Zaandam

onderwerp:
Elektrotechnische installaties
Verlichtingsinstallaties

bouwlaag:
Kelder

gem.	THE		
formaat	A0	schaal	1:100
fase	Bestek	datum	03-09-2021

tek. nr. 4581E-B-L-1

bouwkundige onderlegger: