


Dak

eerste verdieping

Begane grond

Kelder

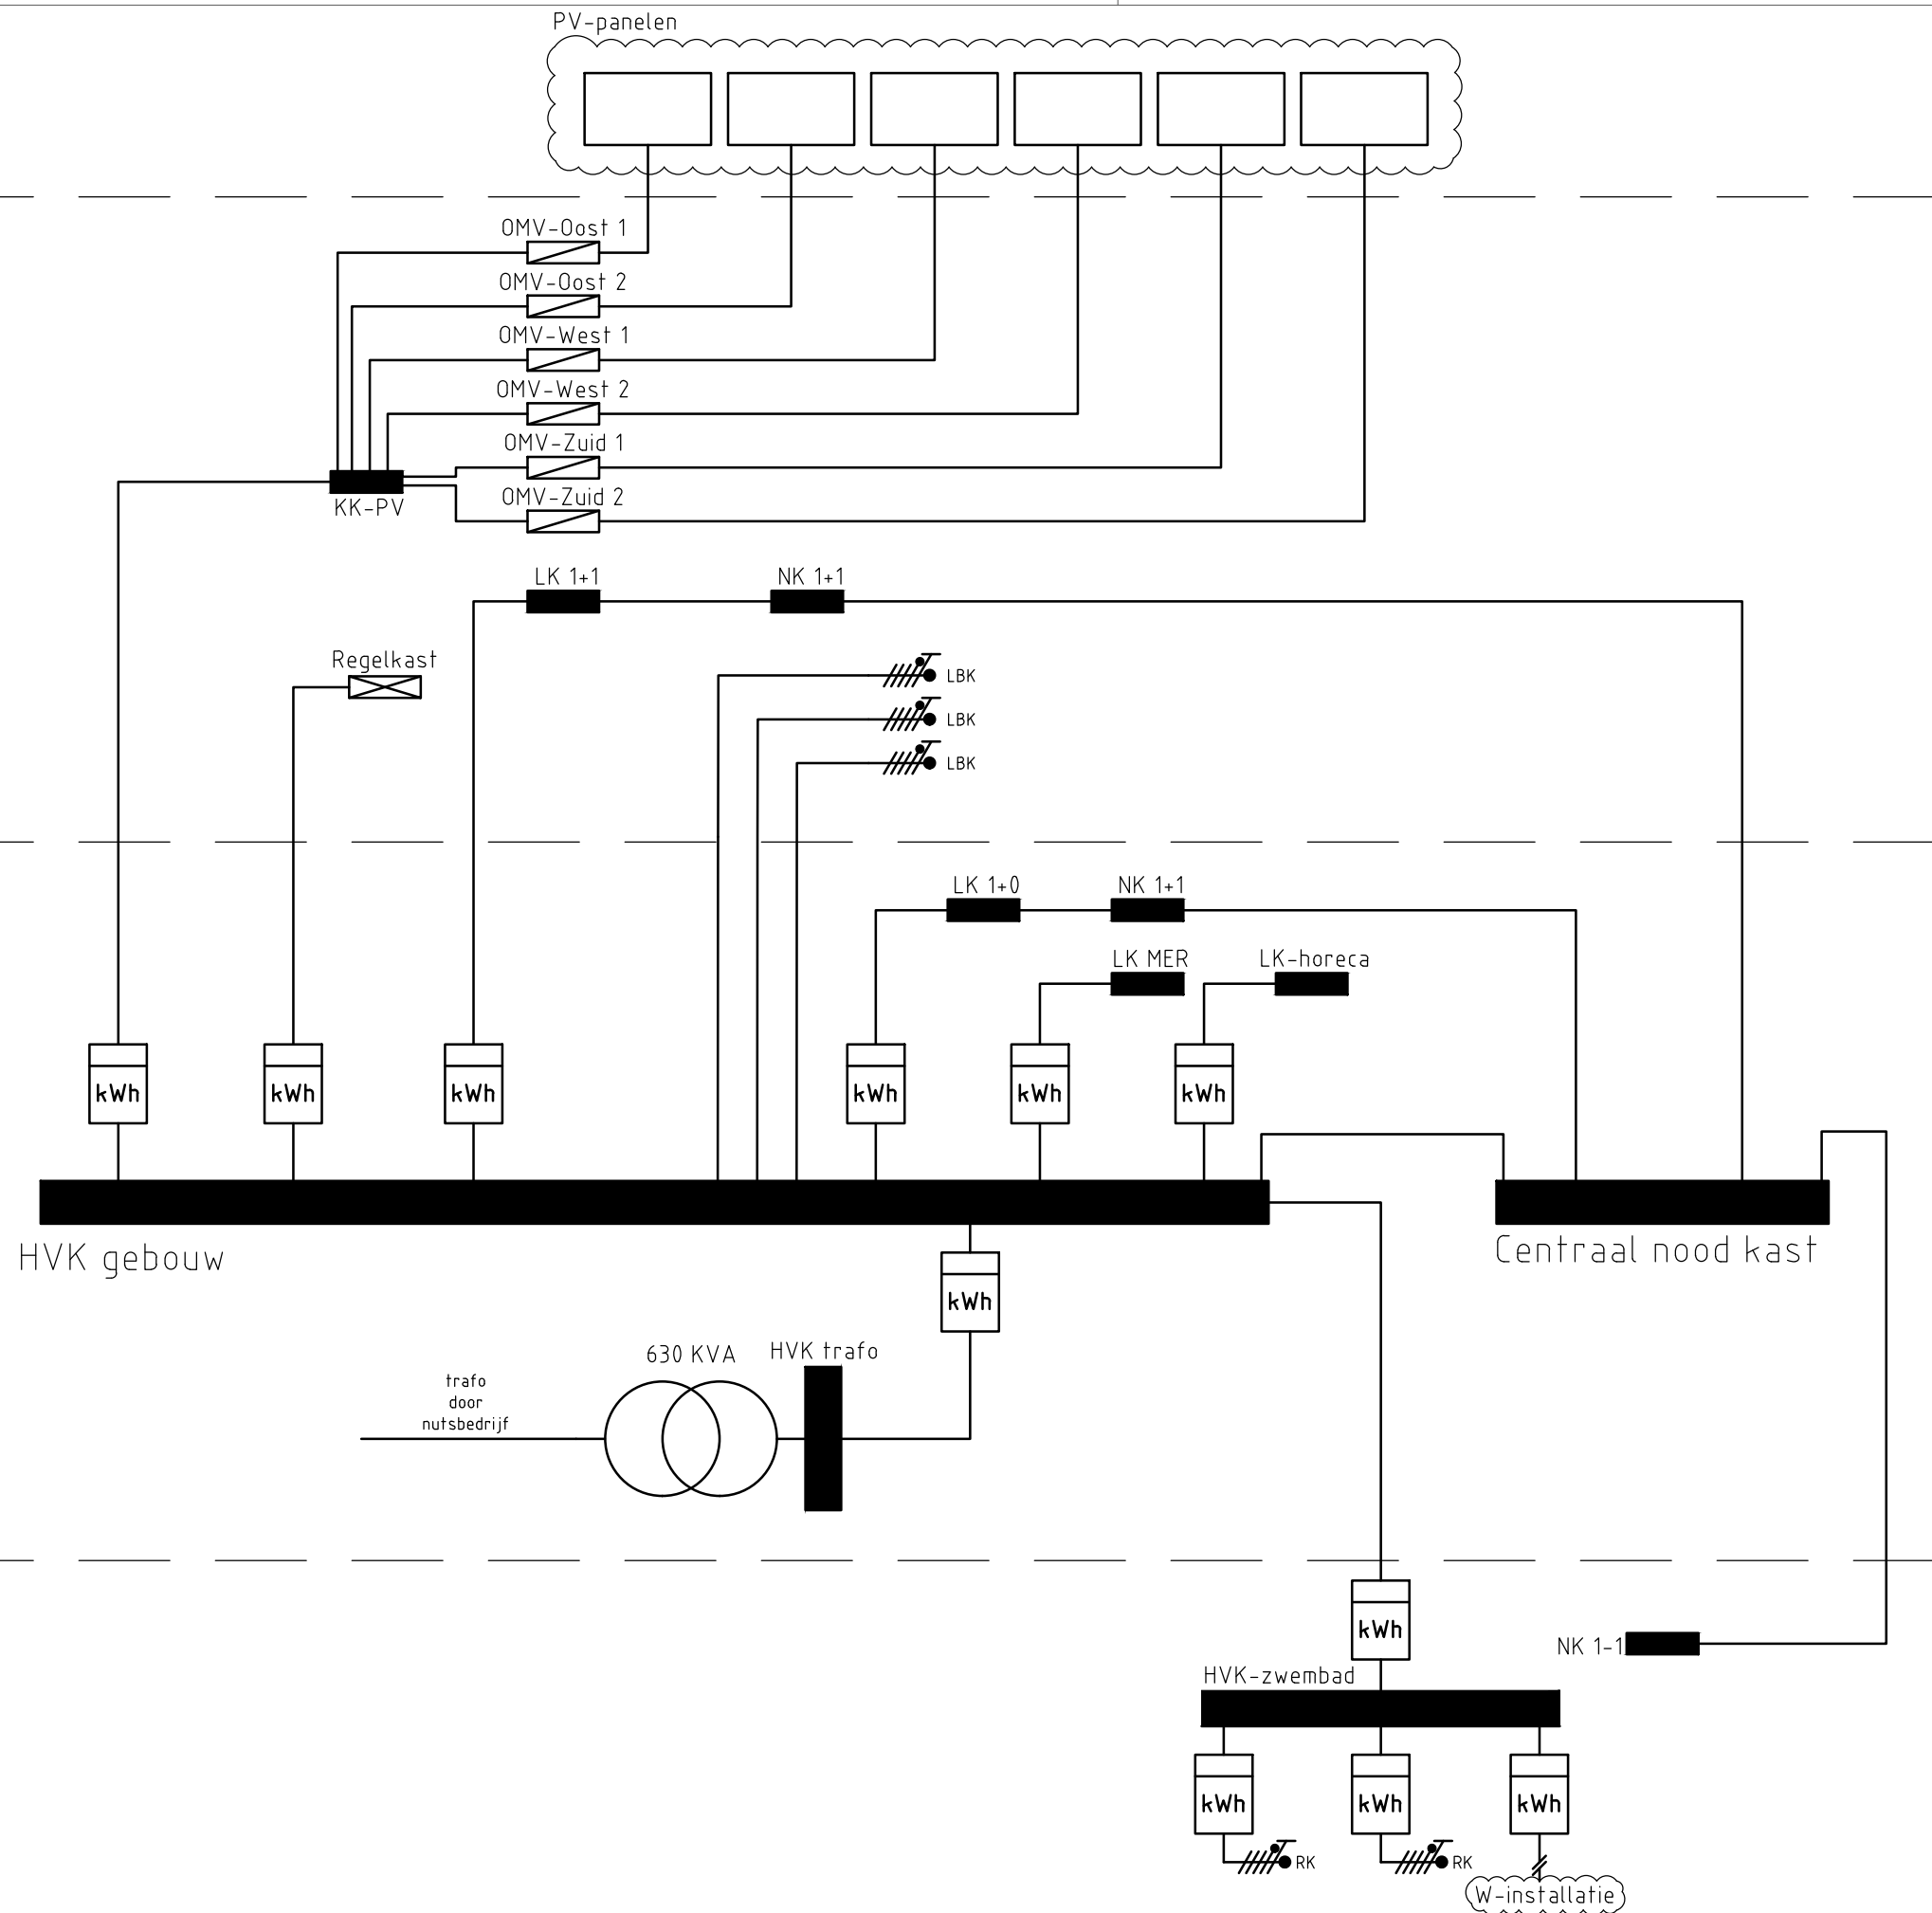

Postbus 1289 5602 BG Eindhoven T (040) 248 46 56

project:
Zwembad de Slag te Zaandam
 onderwerp:
Elektrotechnische installaties principe schema

bouwlaag:
voedingen

getek.: THE
 formaat: A3 schaal: -
 fase: Bestek datum: 3-9-2021

tek. nr. **4581E-B-P00**

bouwkundige onderlegger: