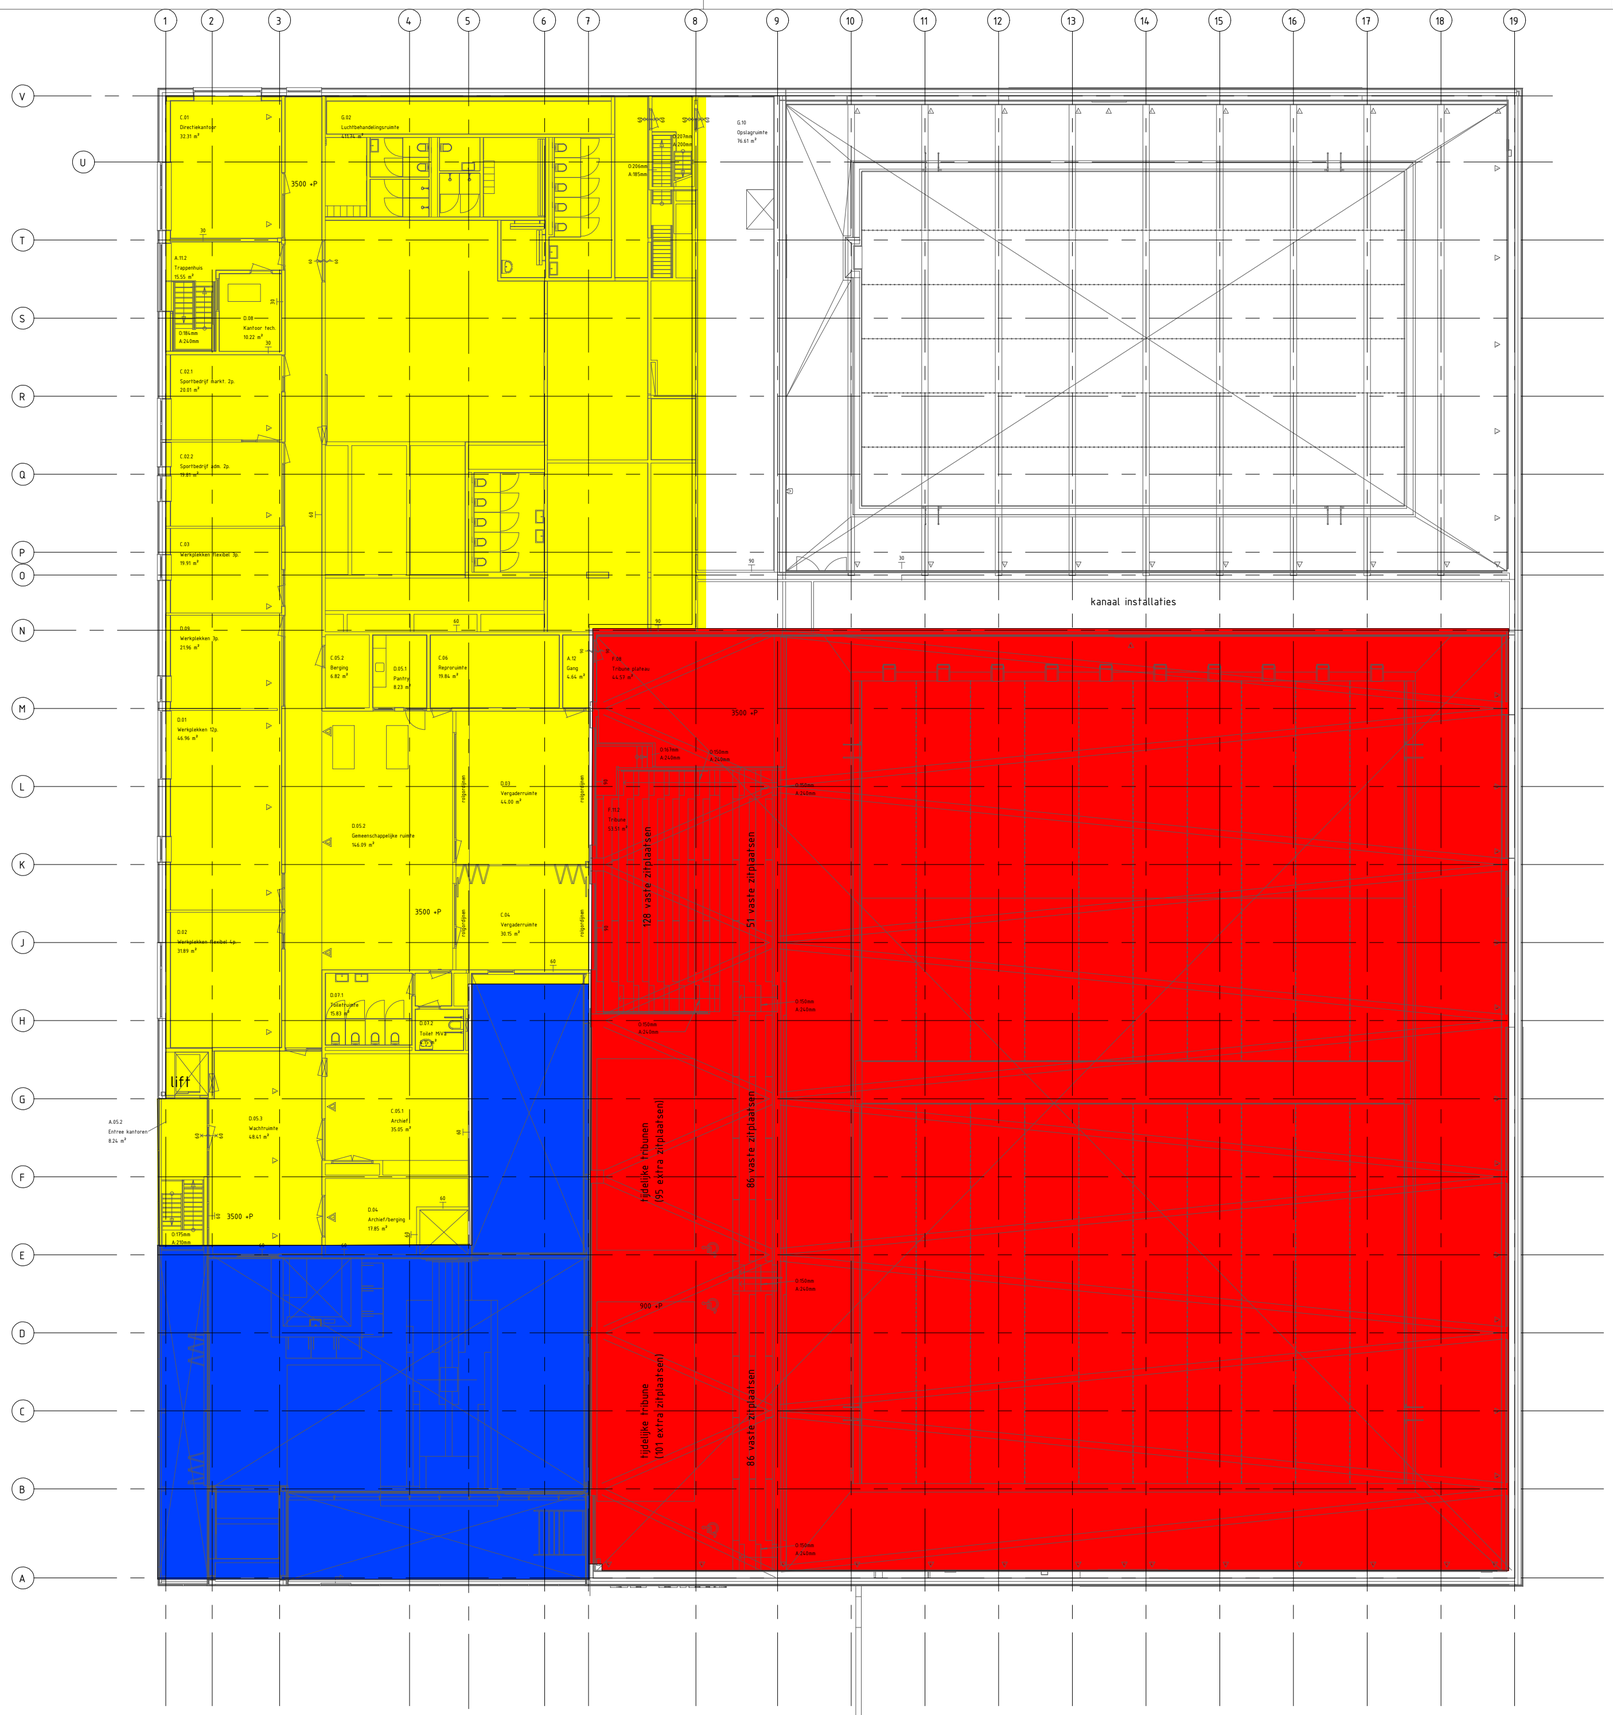

De verlichtingsinstallatie in ruimten wordt gevoedt vanuit HVK-Gebouw i.p.v. HVK-Zwembad

	HVK- Zwembad
	LK-MER
	LK-horeca
	LK 1+0
	LK 1+1

nelissen ingenieursbureau
Postbus 1289 5602 BG Eindhoven T (040) 248 46 56

project:
Zwembad de Slag
te Zaandam

onderwerp:
Elektrotechnische installaties
vlekkenplan kastscheiding

bouwlaag:
eerste verdieping

getek.:	THE		
formaat:	A2	schaal:	1:200
fase:	Bestek	datum:	3-9-2021

tek. nr. 4581E-B-VL05

bouwkundige onderlegger: