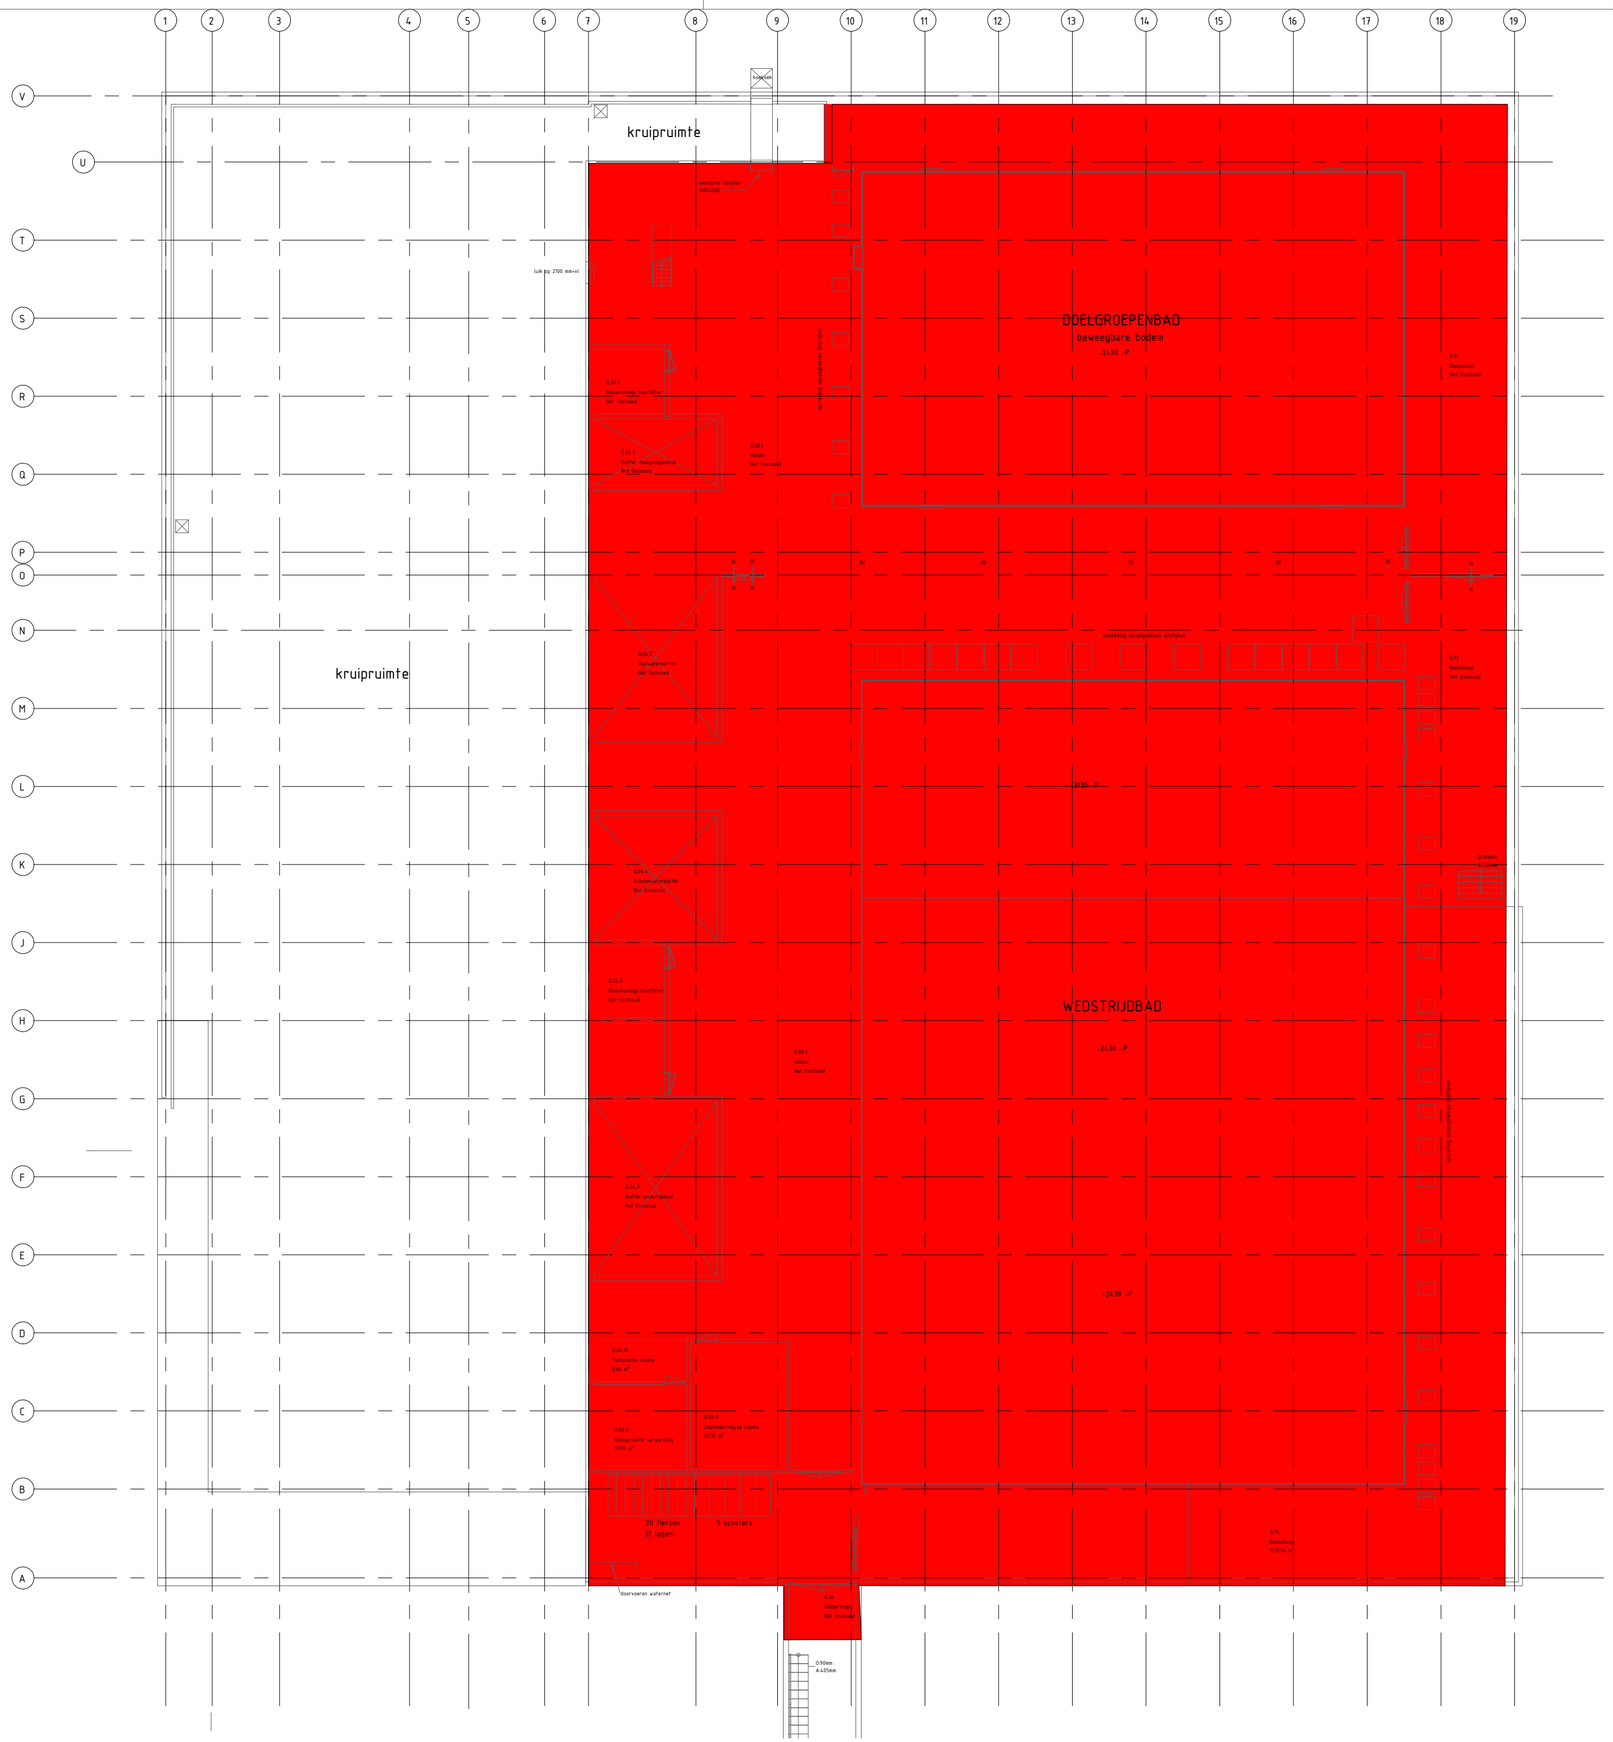

zone Doelgroepenbad

zone Wedstrijdbad

zone compleet gebouw

nelissen ingenieursbureau

Postbus 1289 5602 BG Eindhoven T (040) 248 46 56

project:
Zwembad de Slag
te Zaandam

onderwerp:
Elektrotechnische installaties
vlekkenplan ontruiming / omroep

bouwlaag:
kelder

getek.:	THE		
formaat:	A2	schaal:	1:200
fase:	Bestek	datum:	3-9-2021

tek. nr. 4581E-B-VL06

bouwkundige onderlegger: