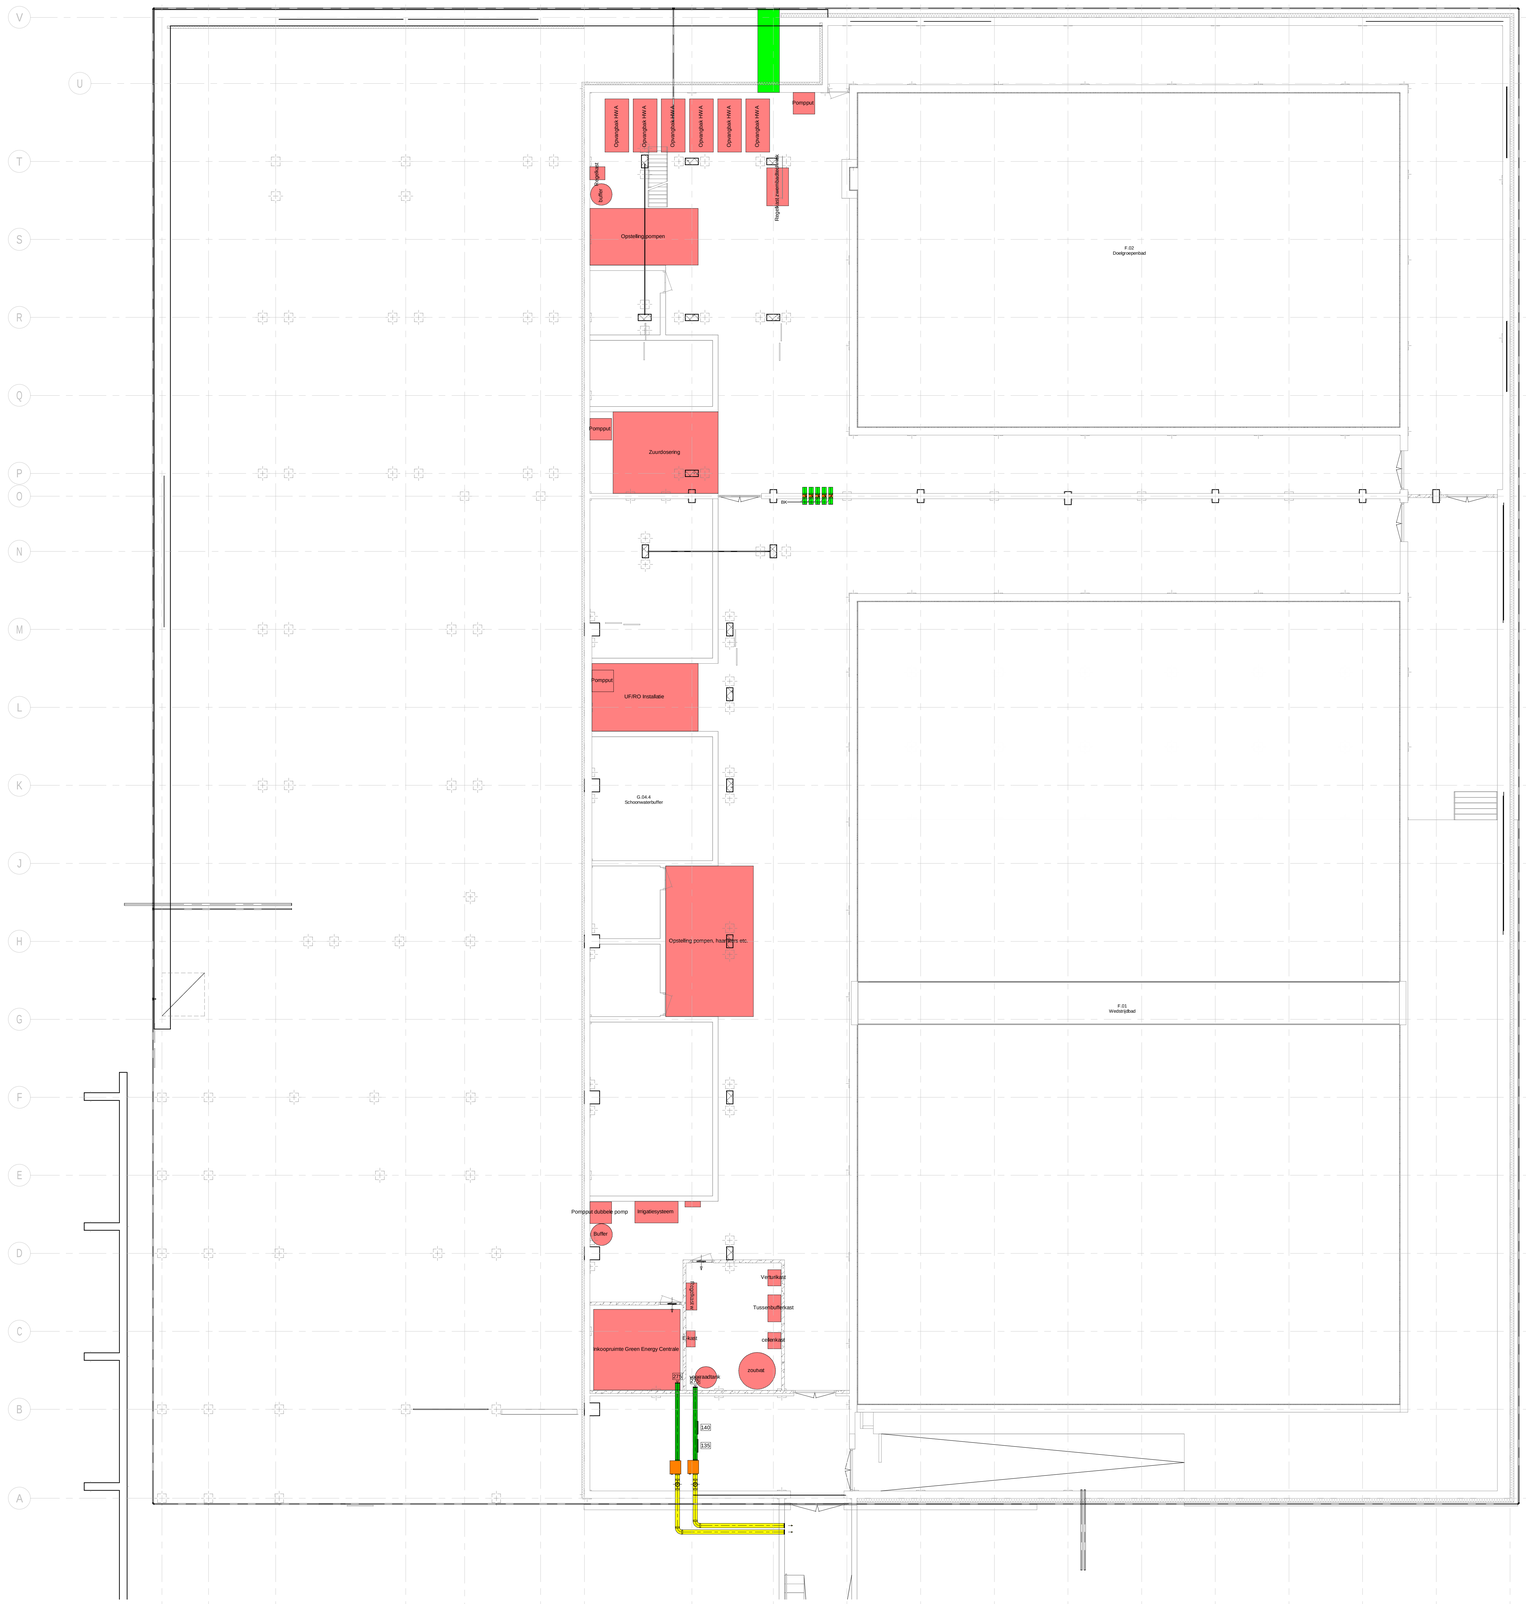

nelissen ingenieursbureau

Postbus 1268 5602 BG Eindhoven T (040) 248 46 66

project:	Zwembad de Slag te Zaandam
onderwerp:	Werktuigbouwkundige Installaties Luchtbehandeling en Ventilatie
bouwlaag:	Kelder
getek.:	MSC
formaat:	A0
schaal:	1:100
fase:	B
datum:	03-09-2021
tek. nr:	4581W-B-L-1
bouwkundige onderlegger:	