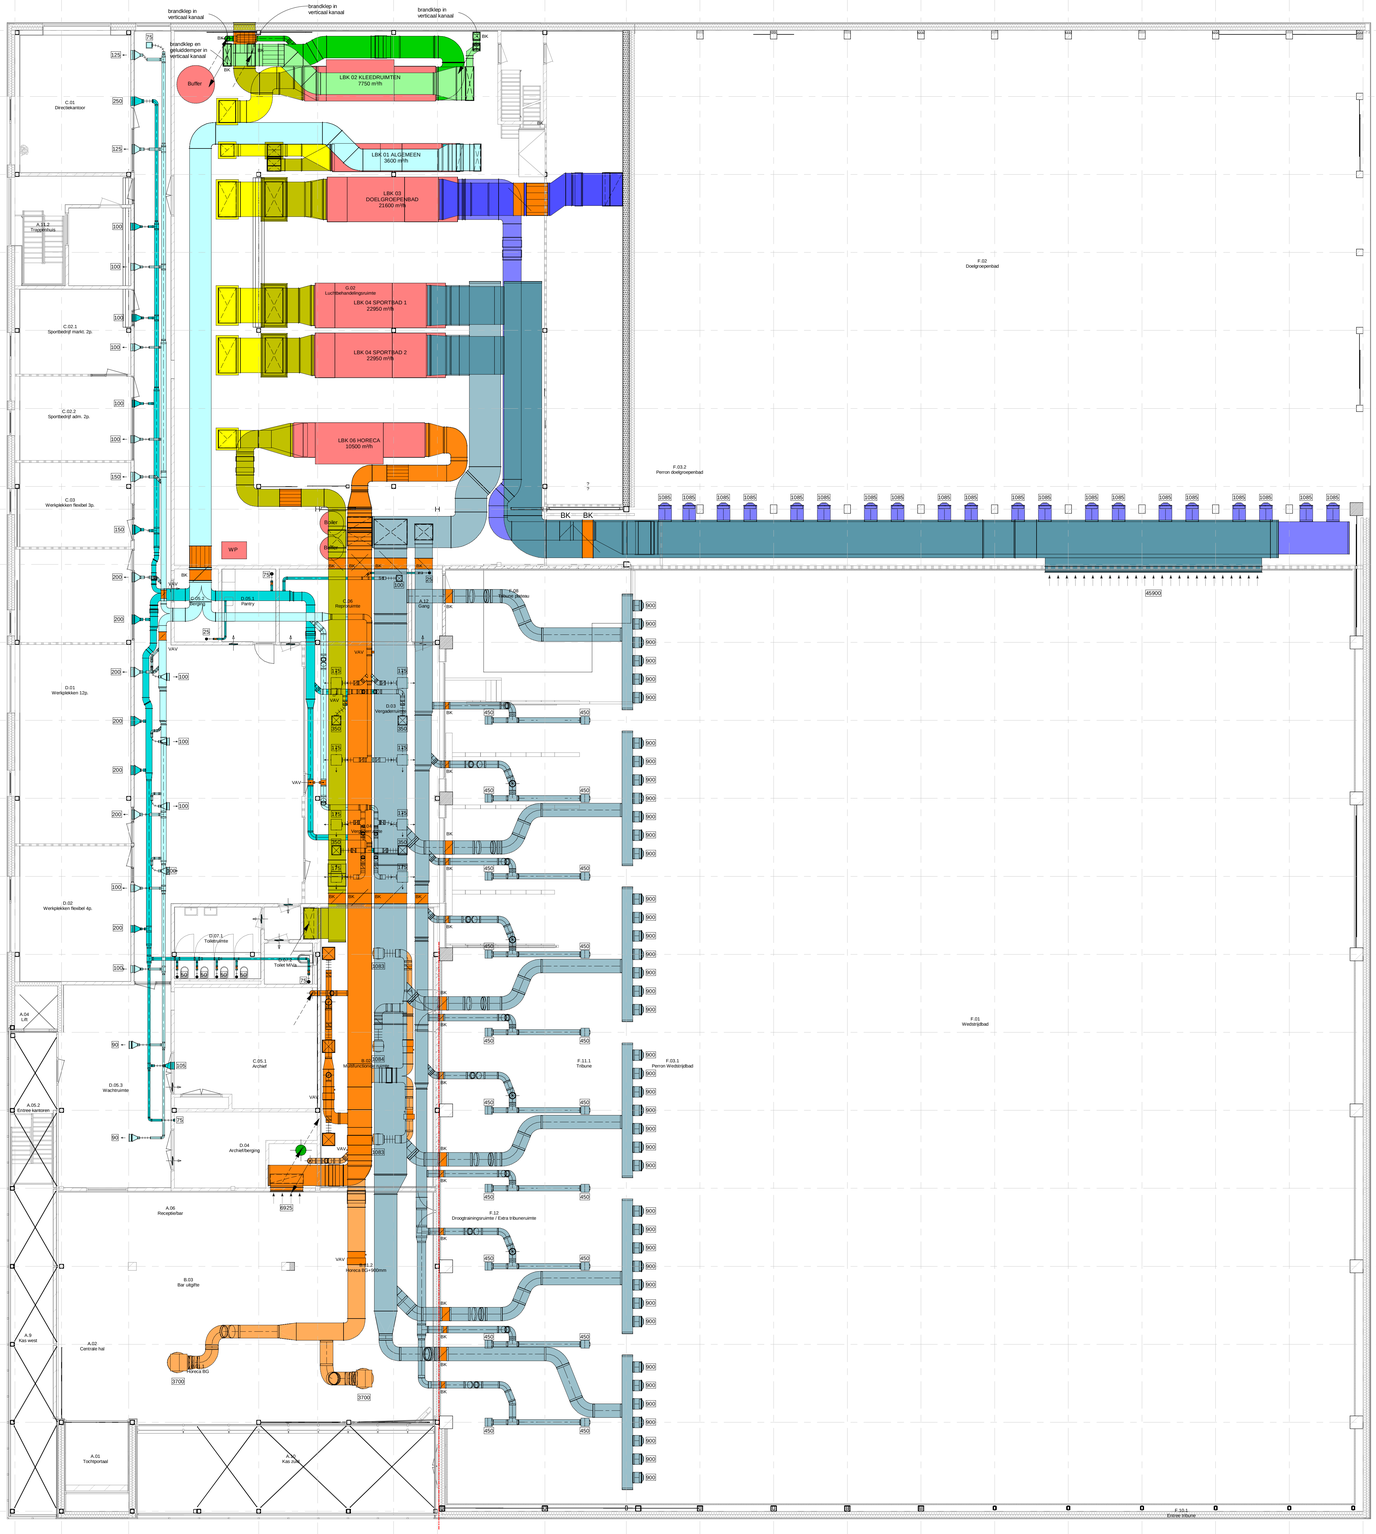

nelissen ingenieursbureau

Postbus 1268 5602 BG Eindhoven T (040) 248 46 56

project:	Zwembad de Slag te Zaandam
onderwerp:	Werktuigbouwkundige Installaties Luchtbehandeling en Ventilatie
bouwlaag:	Eerste verdieping
getek: MSC	
formaat: A0	schaal: 1:100
fase: B	datum: 03-09-2021
tek. nr: 4581W-B-L01	
bouwkundige onderlegger:	