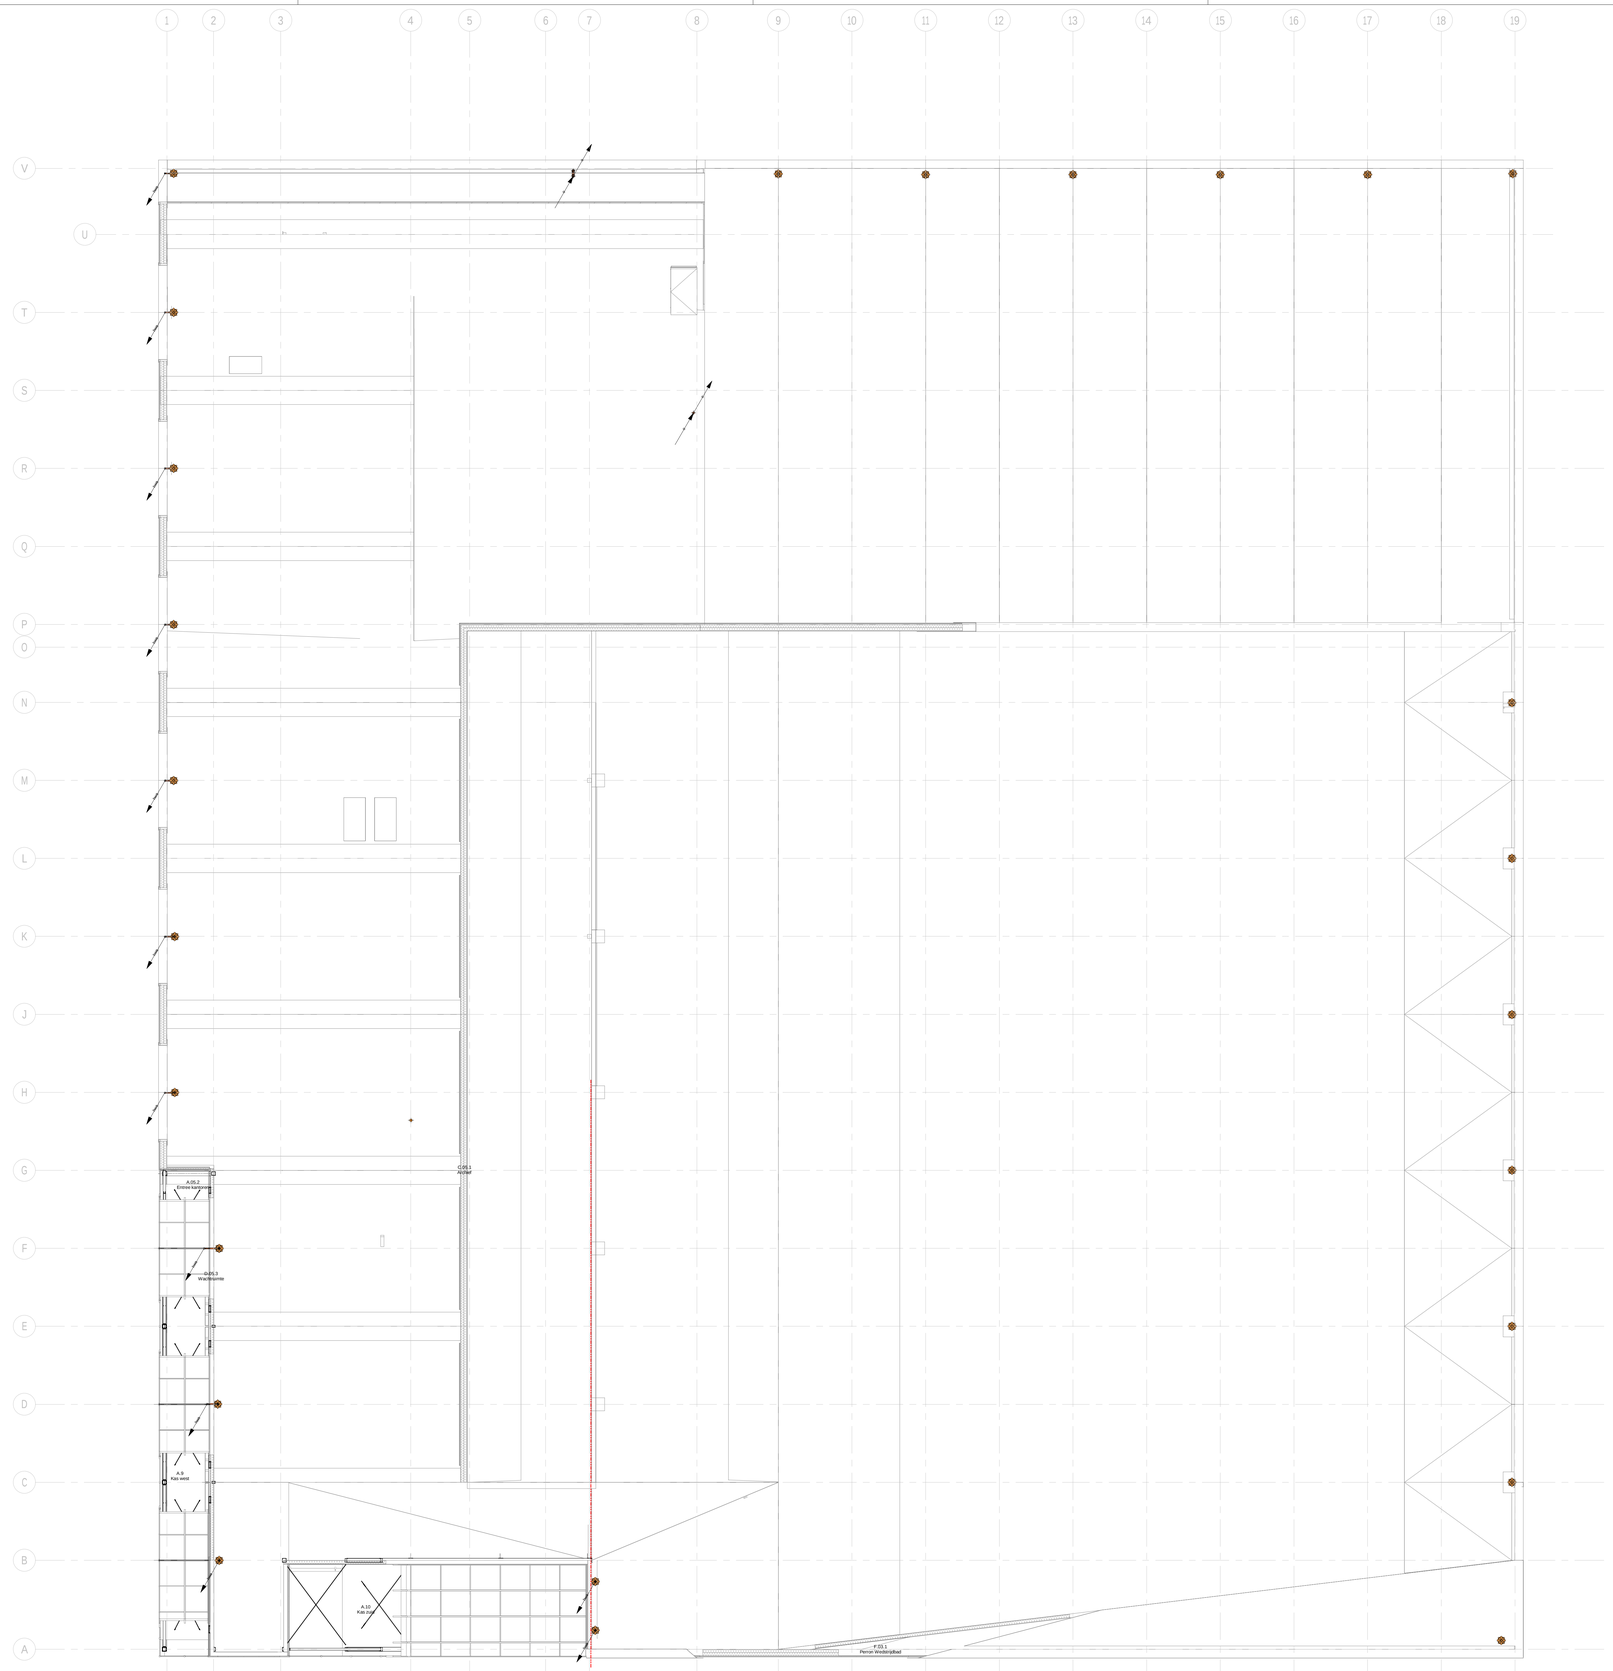

nelissen
ingenieursbureau

Postbus 1209 5602 BG Eindhoven T (040) 240 46 38

project:
Zwembad de Slag
te Zaandam

onderwerp:
Werktuigbouwkundige Installaties
Sanitair en Riolering

bouwlaag:
Dak Kantoren

gekt:	MSC		
formaat:	A0	schaal:	1:100
fase:	B	datum:	03-09-2021

tek. nr: 4581W-B-S03

bouwkundige onderlegger: