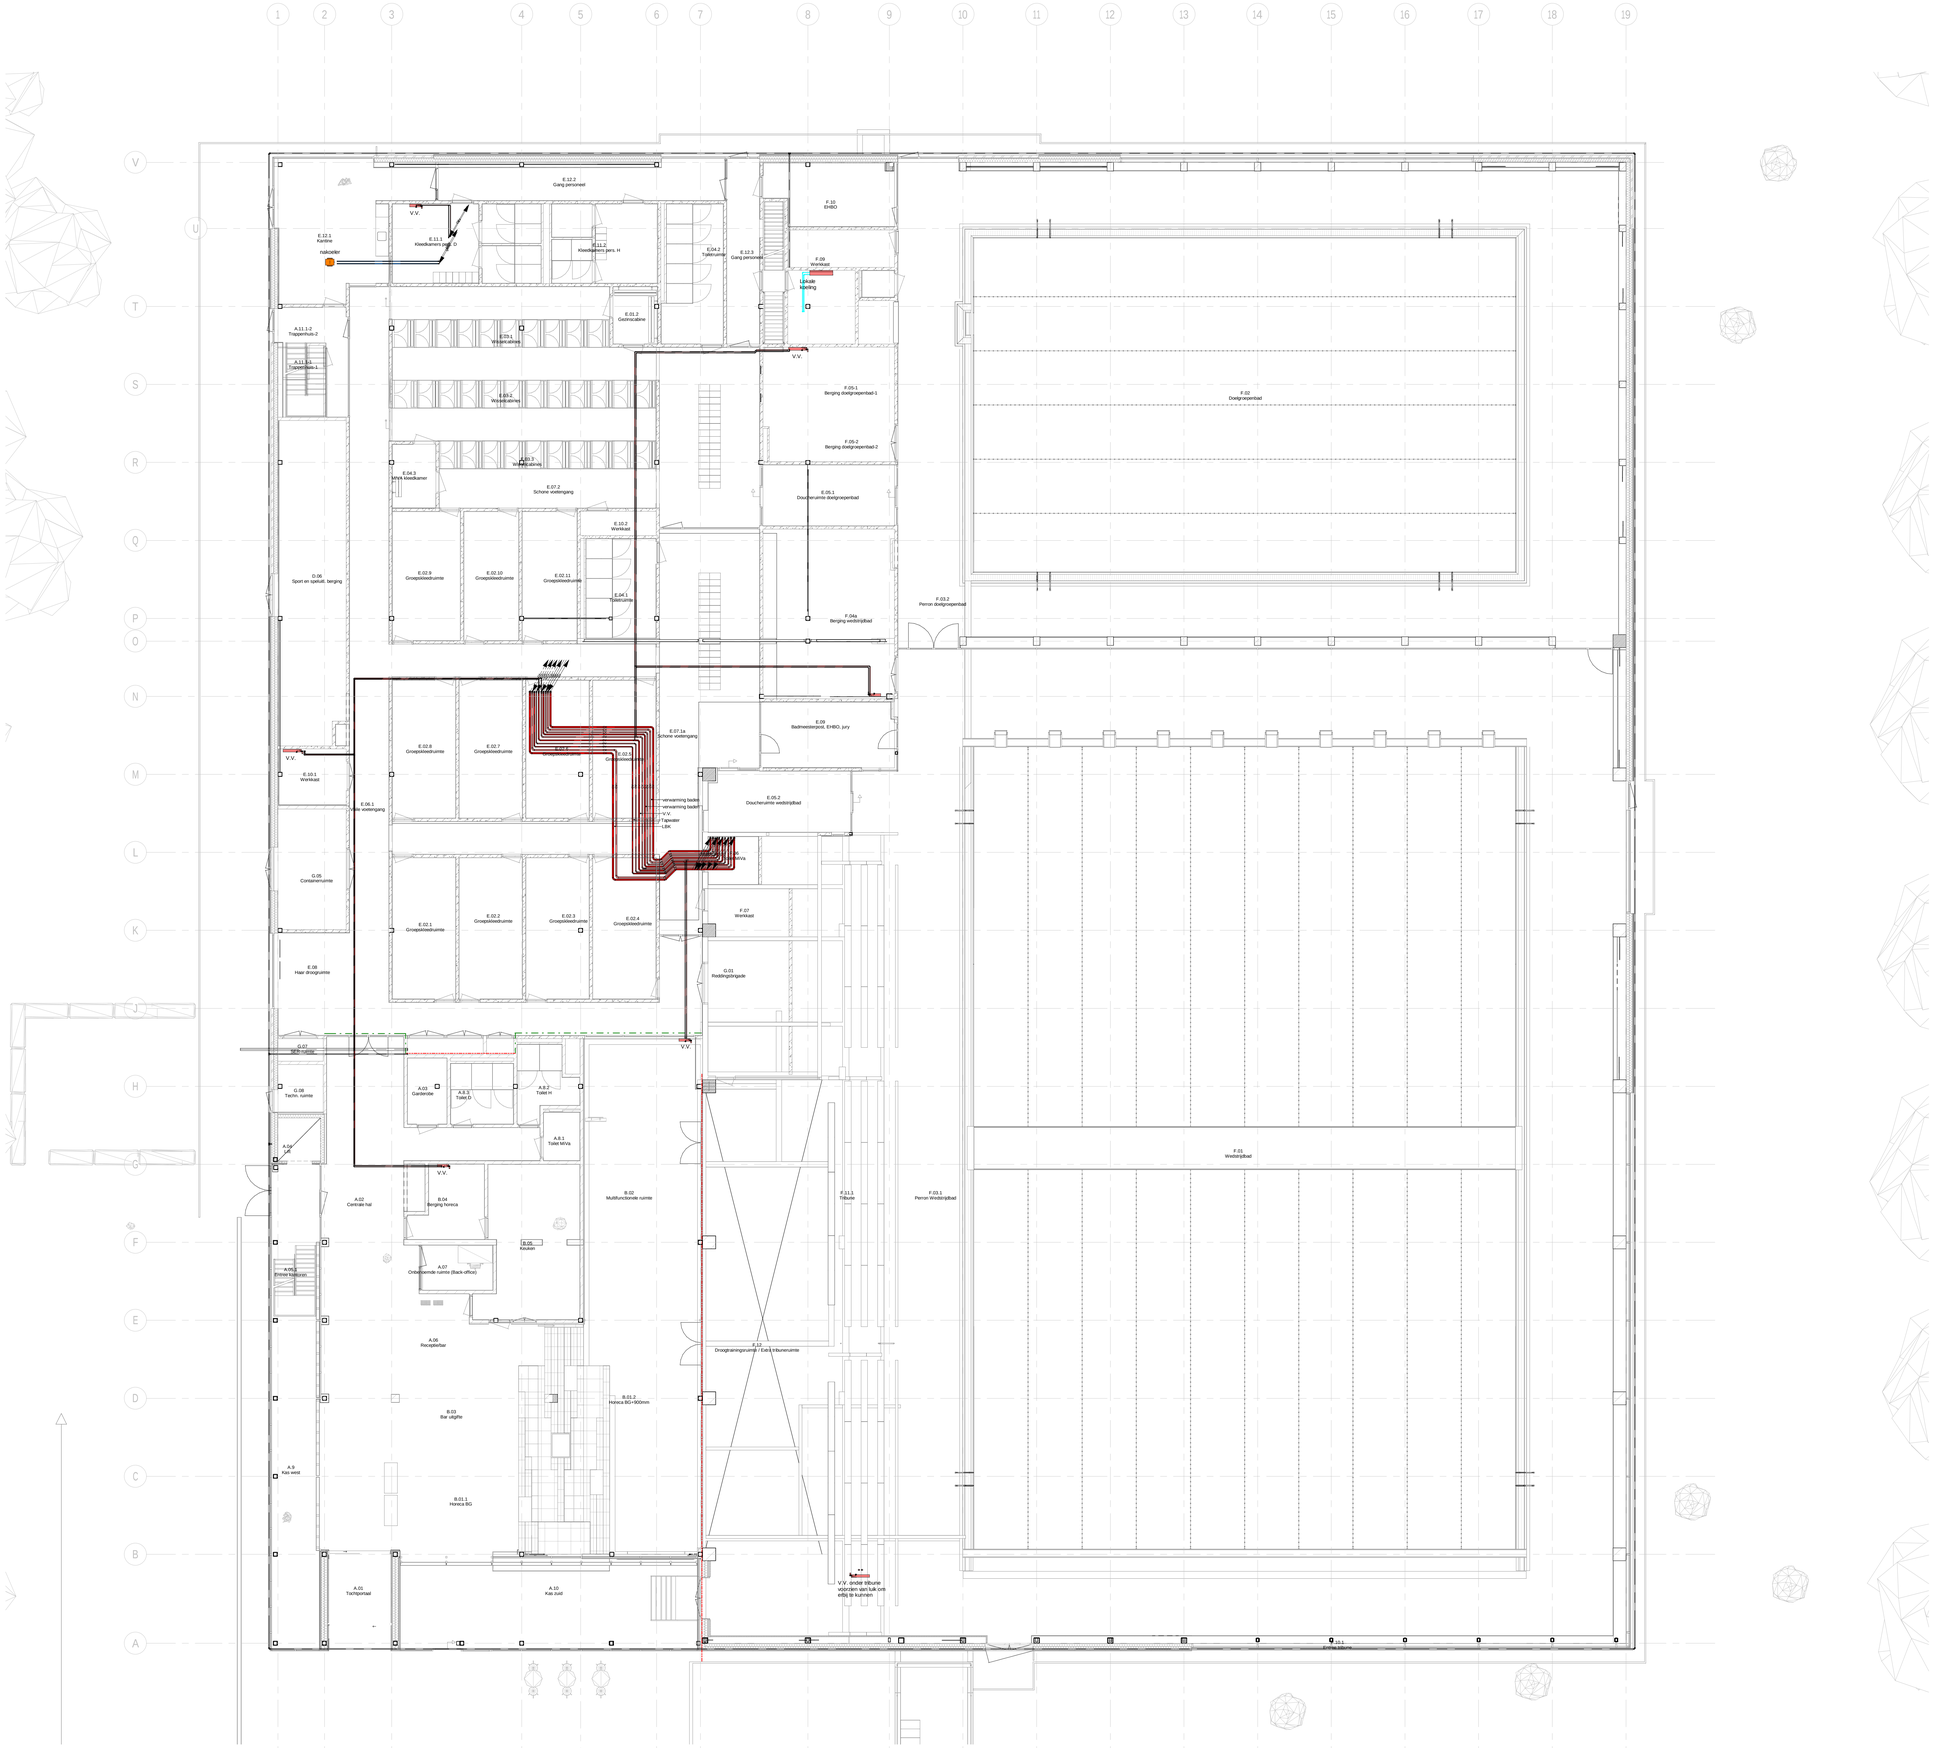

nelissen ingenieursbureau

Postbus 1269 5602 BG Eindhoven T (040) 248 49 56

project:
Zwembad de Slag
te Zaandam

onderwerp:
Werktuigbouwkundige Installaties
Verwarming en Koeling

bouwlaag:
Begane grond

getek:	MSC		
formaat:	A0	schaal:	1:100
fase:	B	datum:	03-09-2021

tek. nr: 4581W-B-V00

bouwkundige ondertekeggen: