


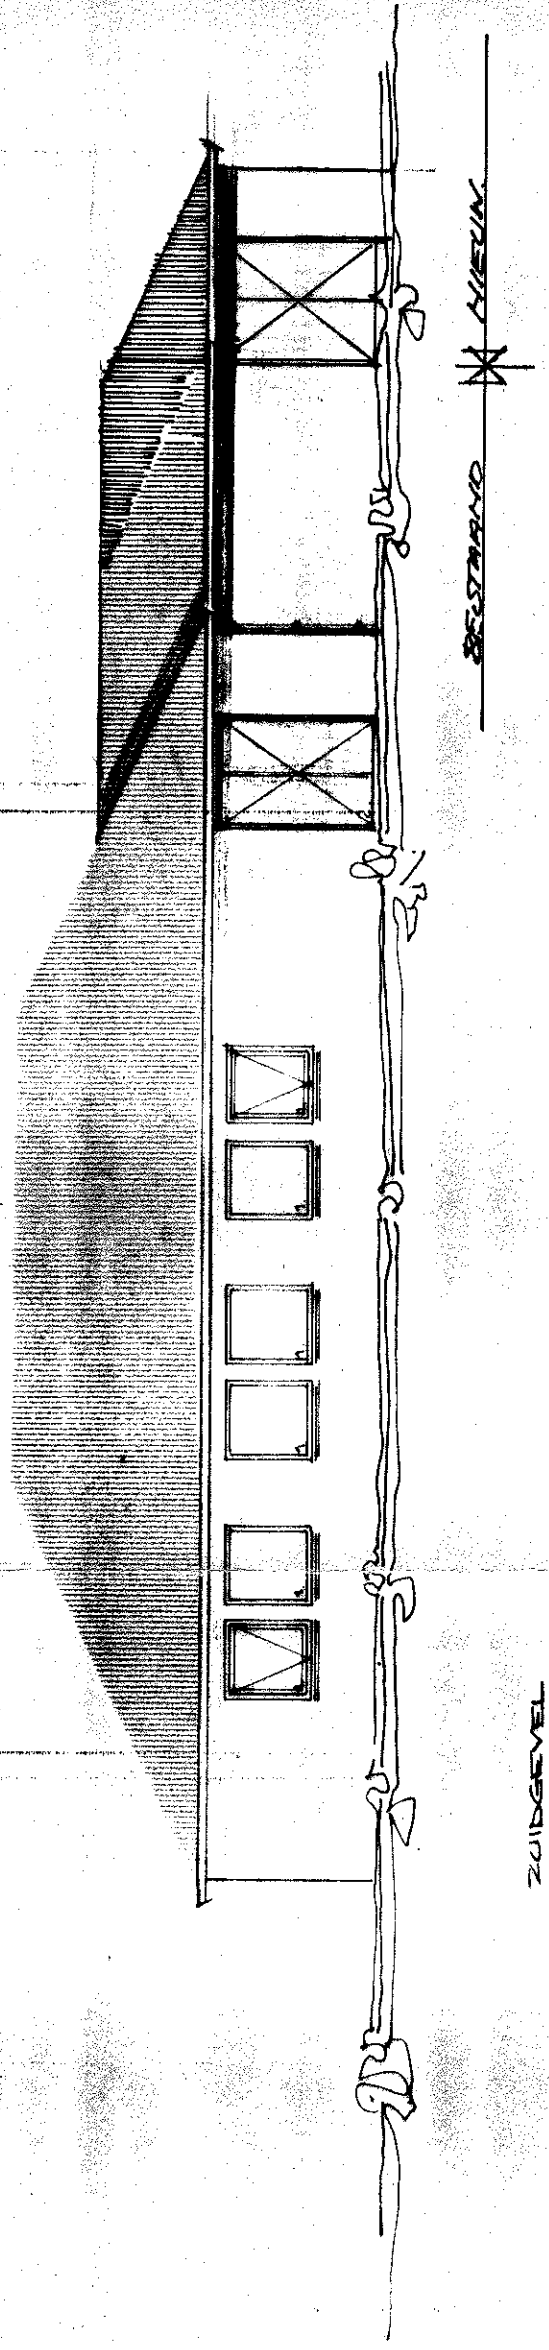


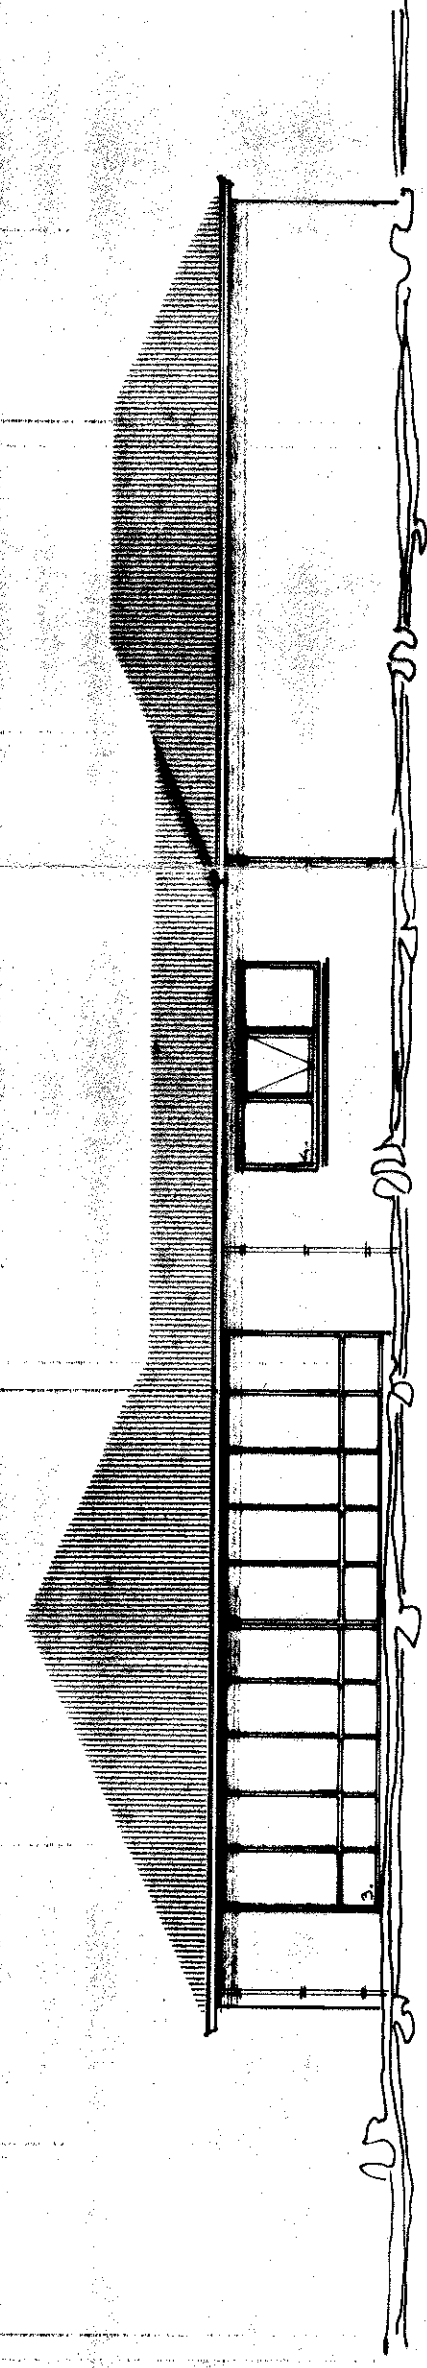



ZUIDGEVEL

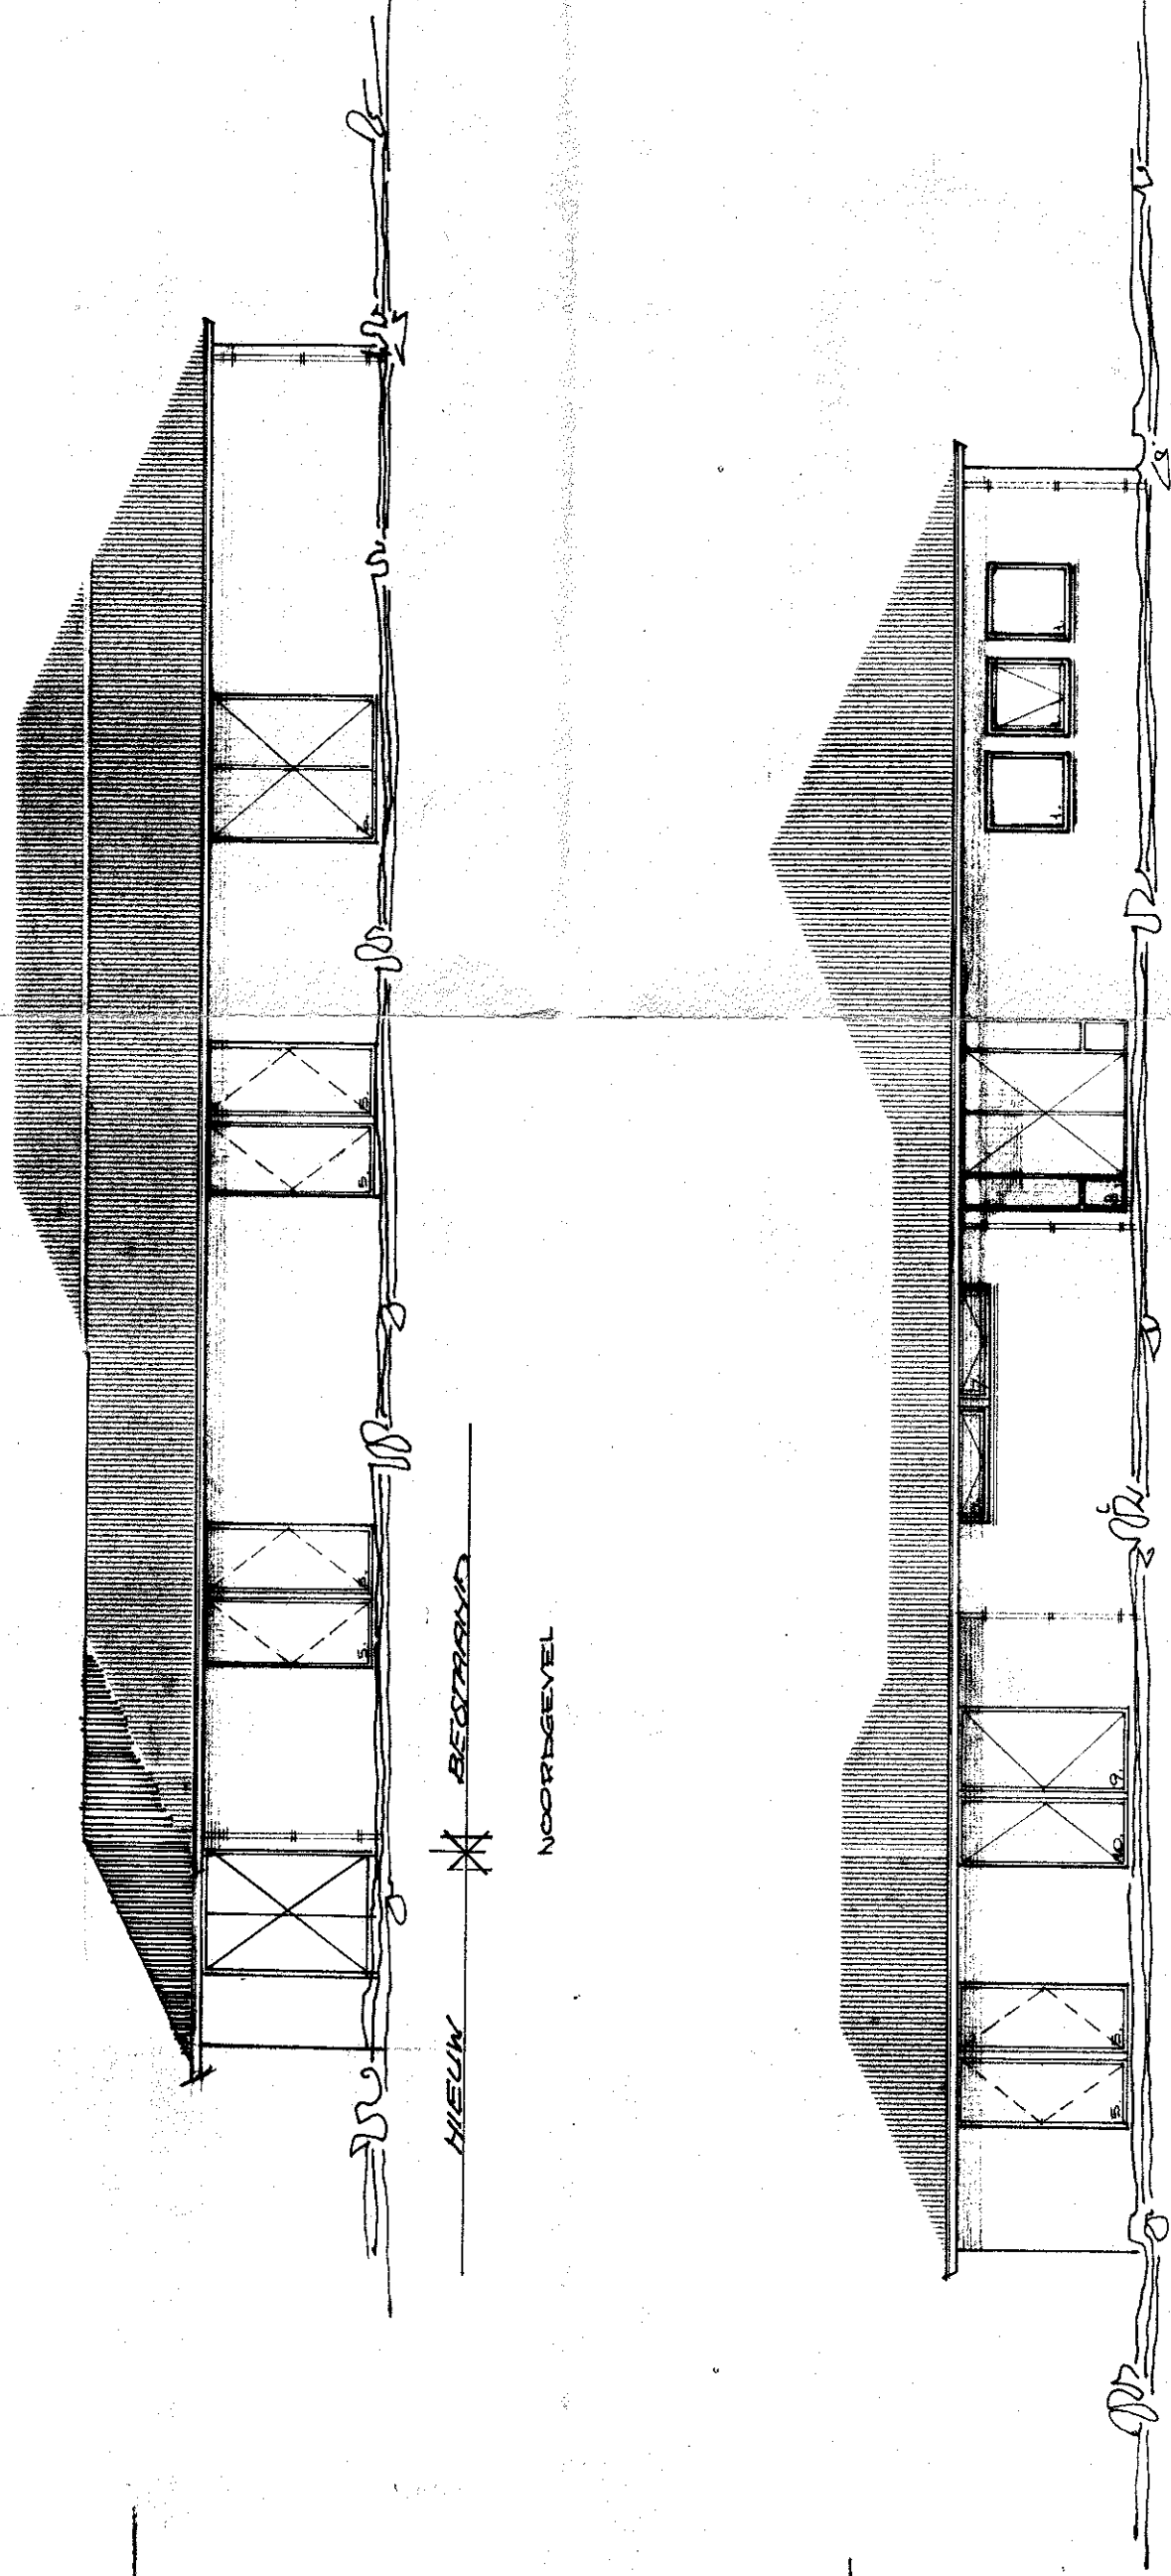

OOSTGEVEL

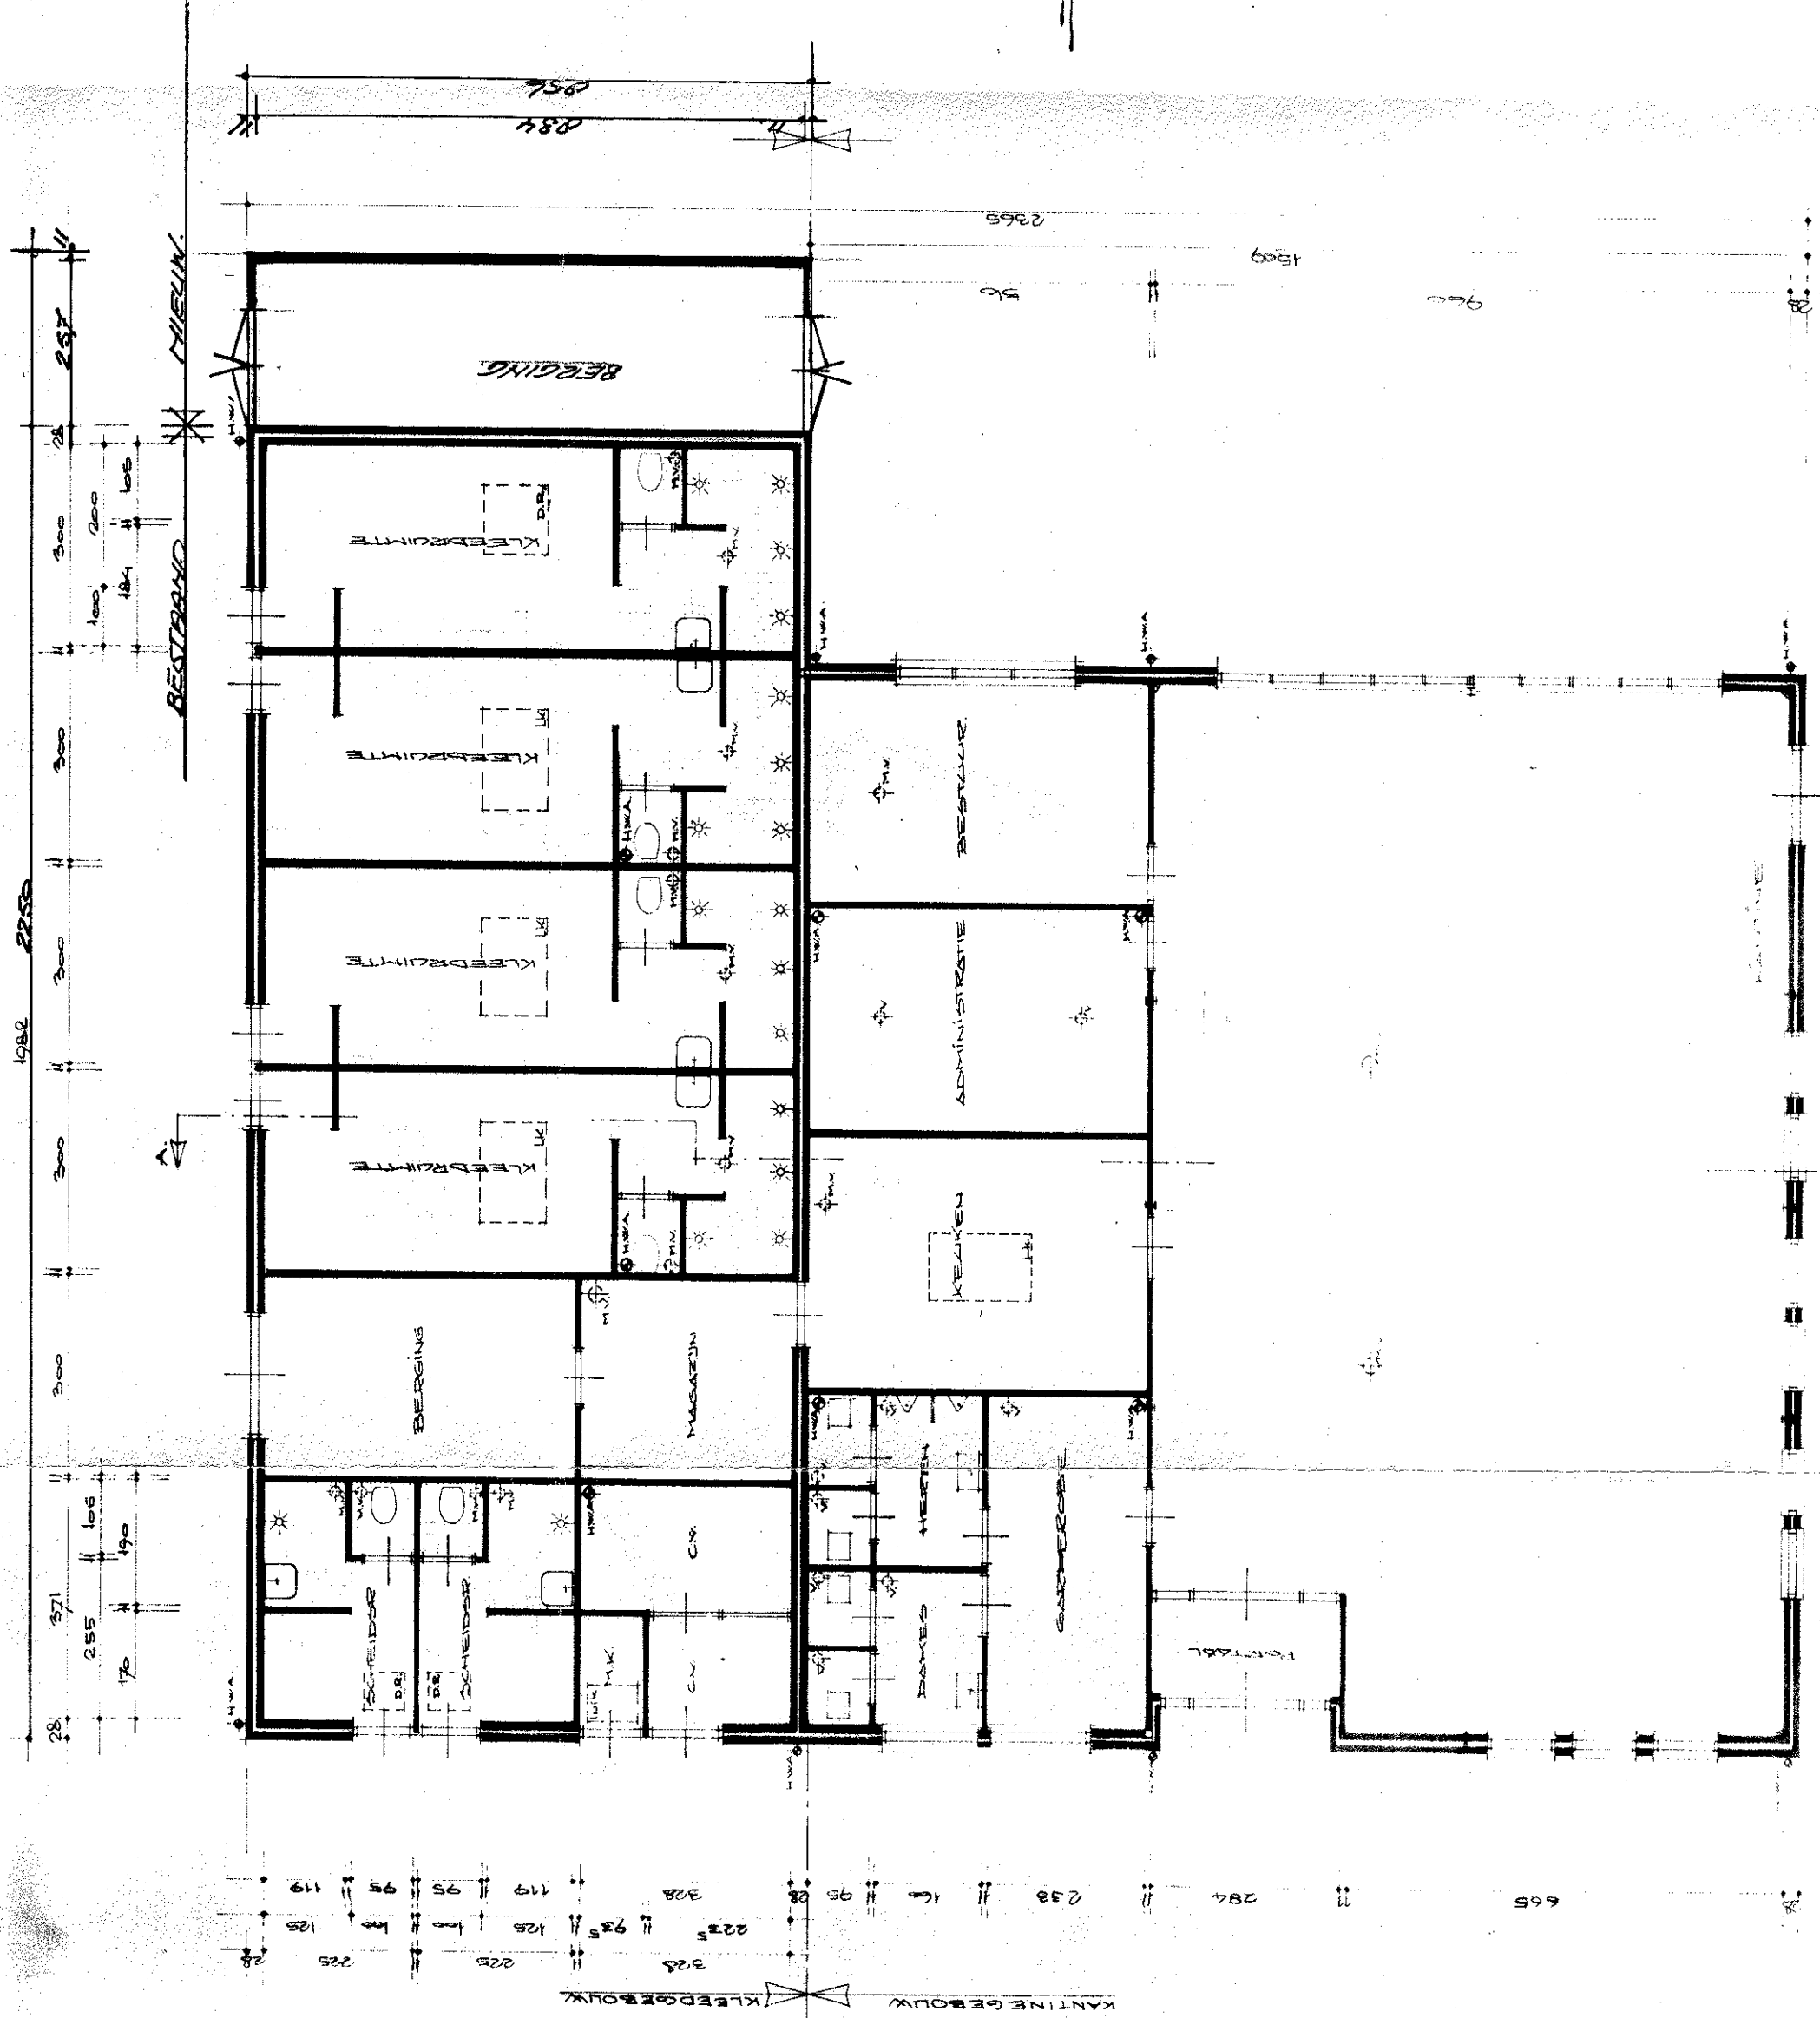

NOORDGEVEL

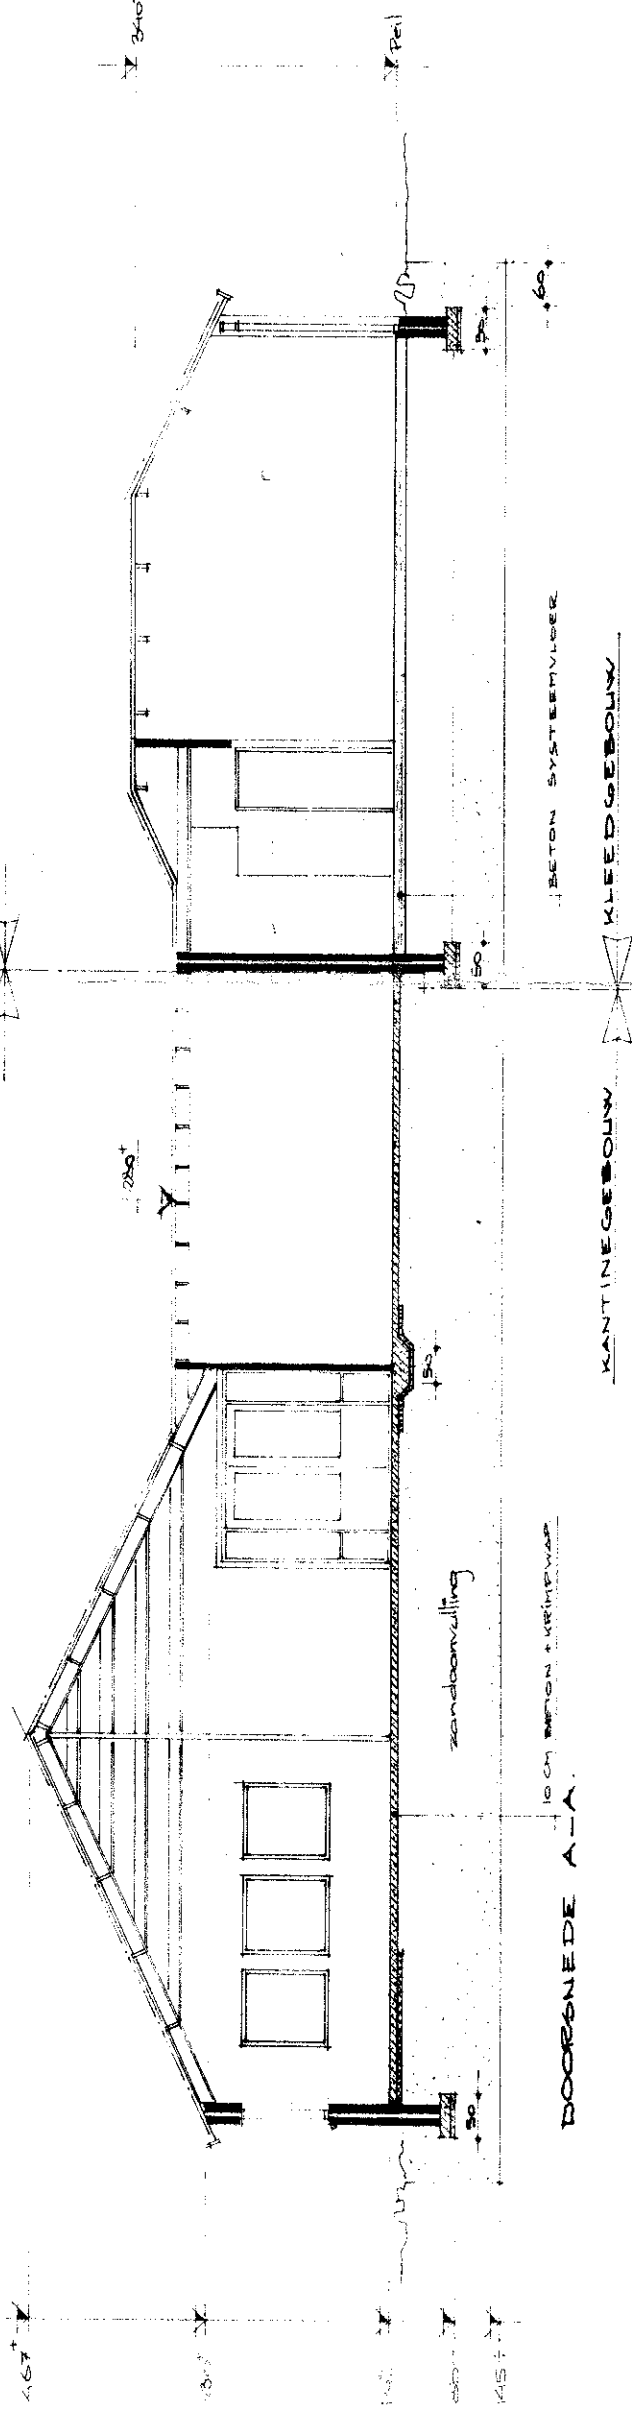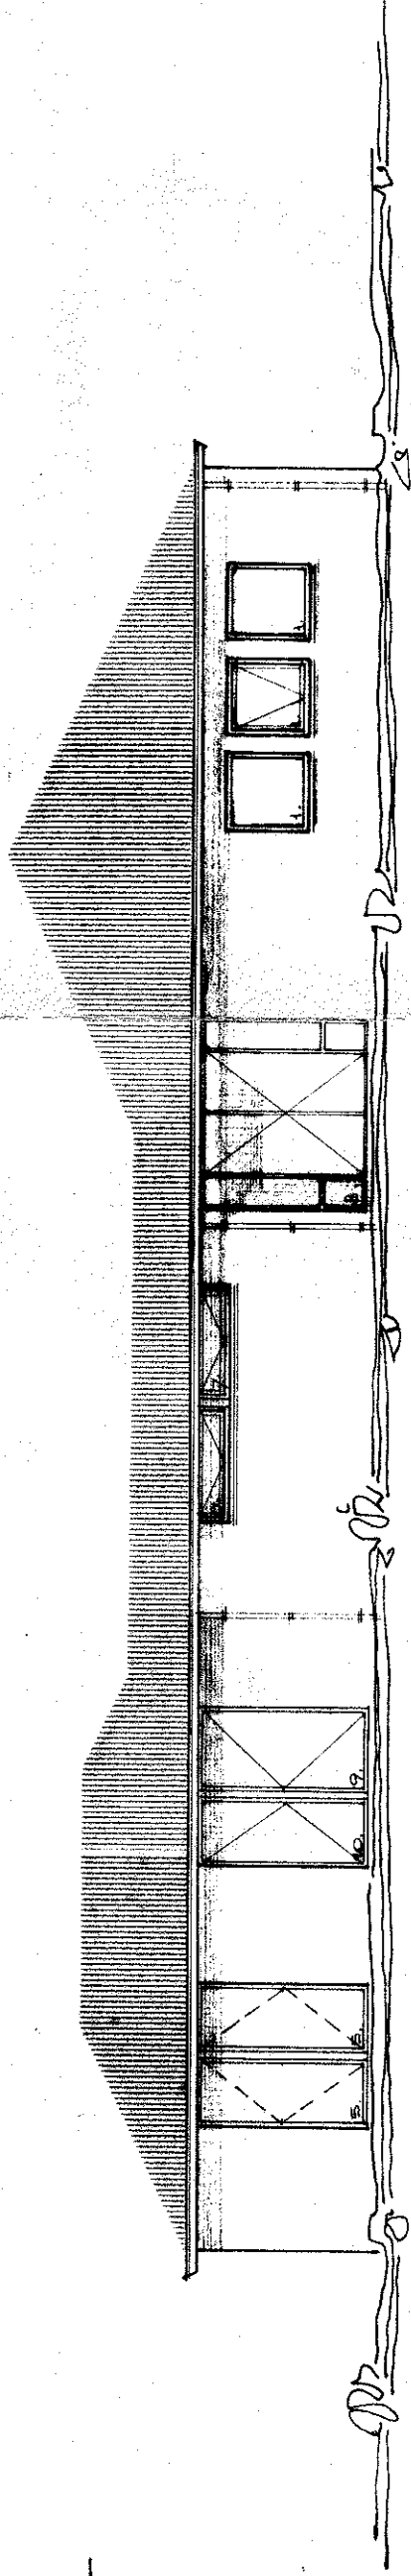

OOSTGEVEL

LEGENDA:
V = VENTILATIE DOORVOER
H.V. = RECHT VENTILATIE
L.V. = LICHTKOEPSEL
D.E. = DAKWAARD
H.W. = HETEL WATER AFVOER

UITBREIDING VADA		BESTEK	BLAD	
KANTINE- KLEEDGEBOUW T.B.V. KORFBAL- VERENIGING VADA				
get. : 1/1	schaal : 1:100			gewijzigd:
dat. : 12.10.1987	formaat : 54.77			
gez. :	archief :			
dat. :				