Realisatie tussen 1 april 2014 en 1 januari 2015 in overleg met directie

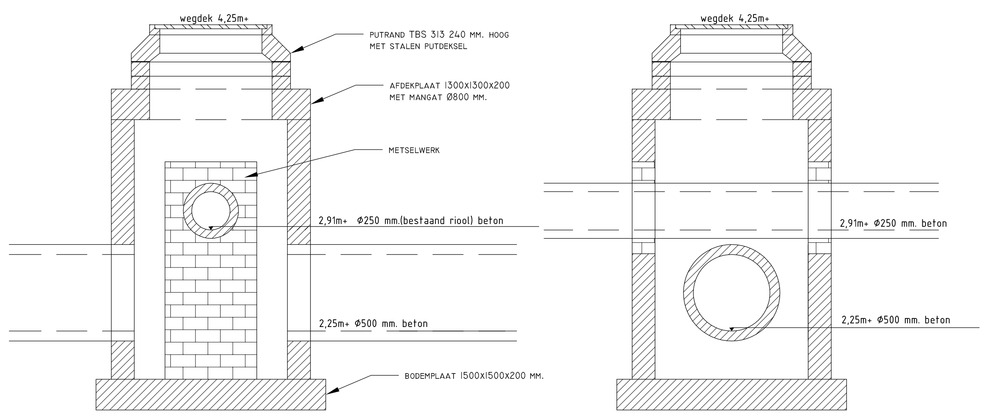

detail 1, kruisingsput
schaal 1:20

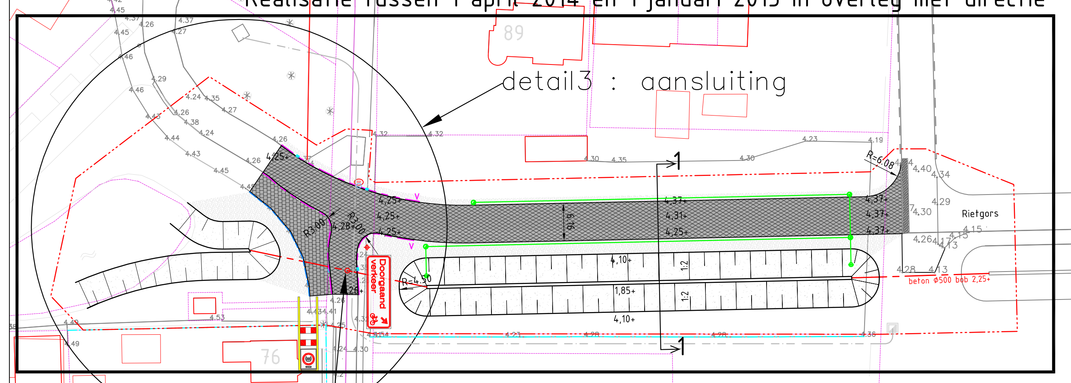

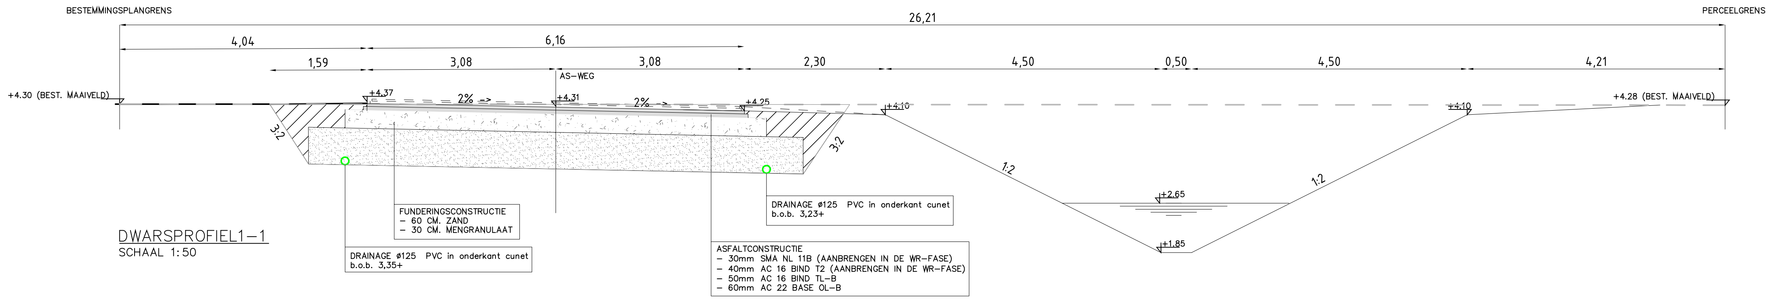

DWARSPROFIEL 1–1
SCHAAL 1:50

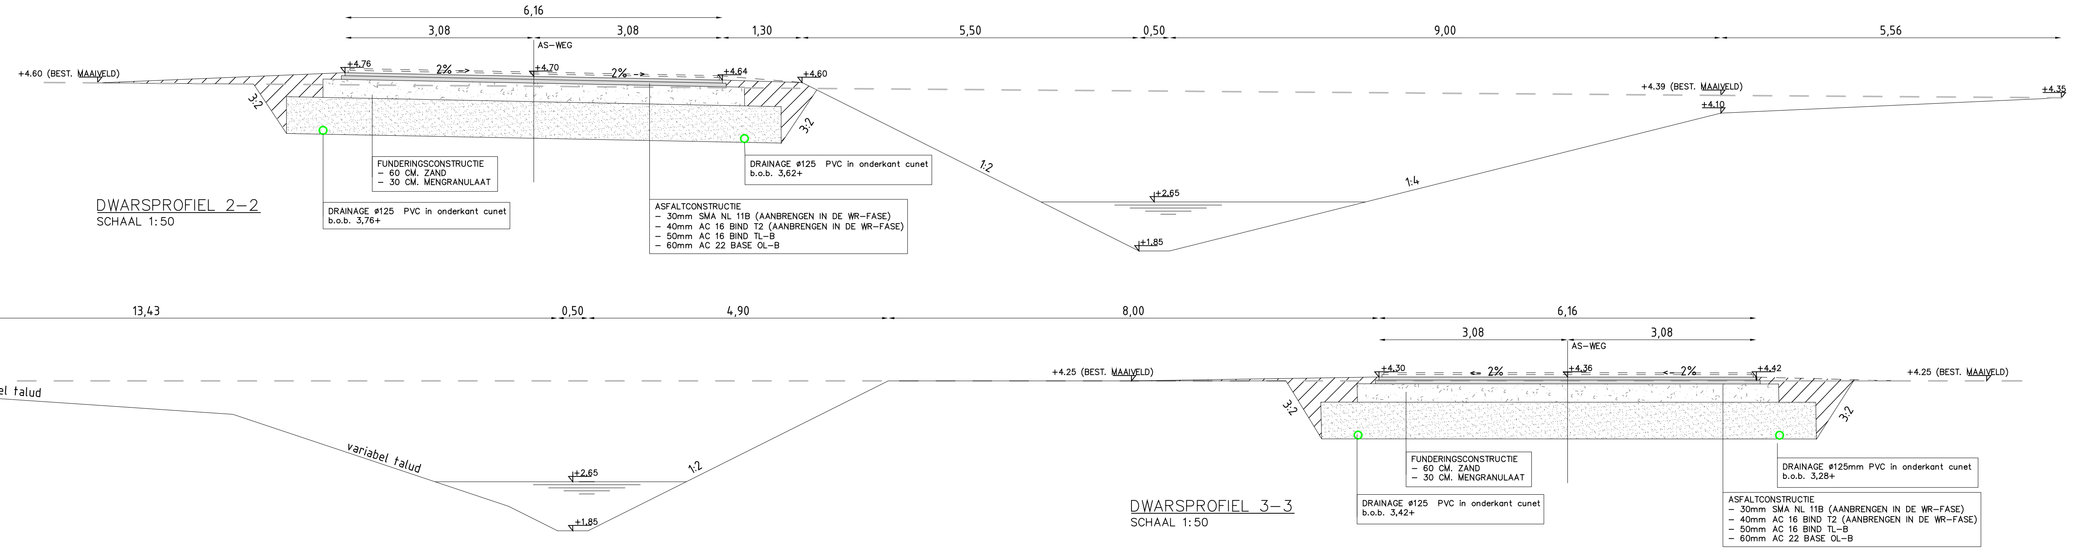

DWARSPROFIEL 2–2
SCHAAL 1:50

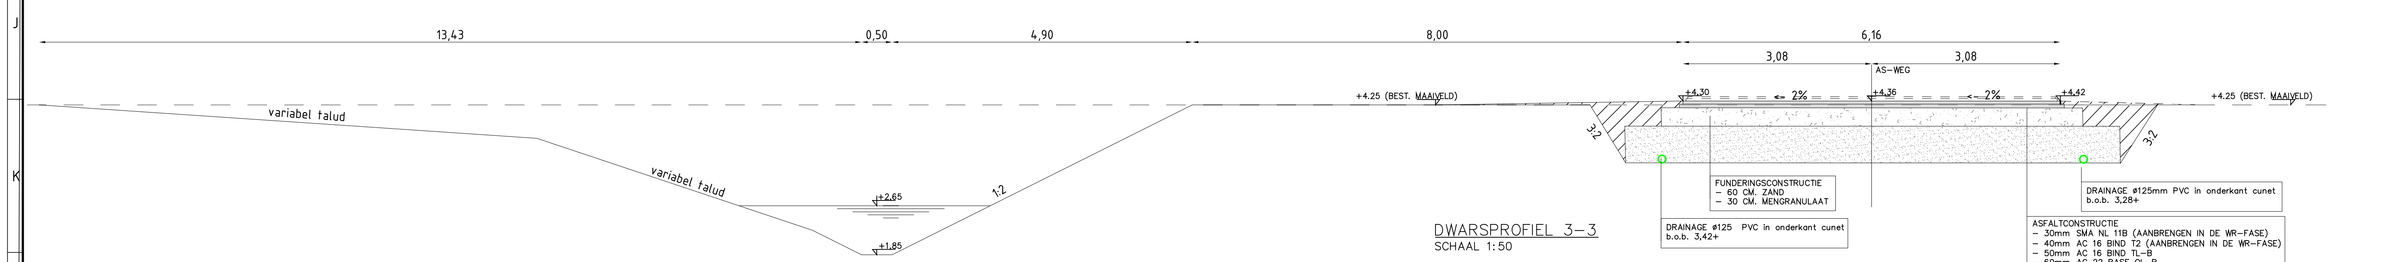

DWARSPROFIEL 3–3
SCHAAL 1:50

Dwarsprofielen
schaal 1:50

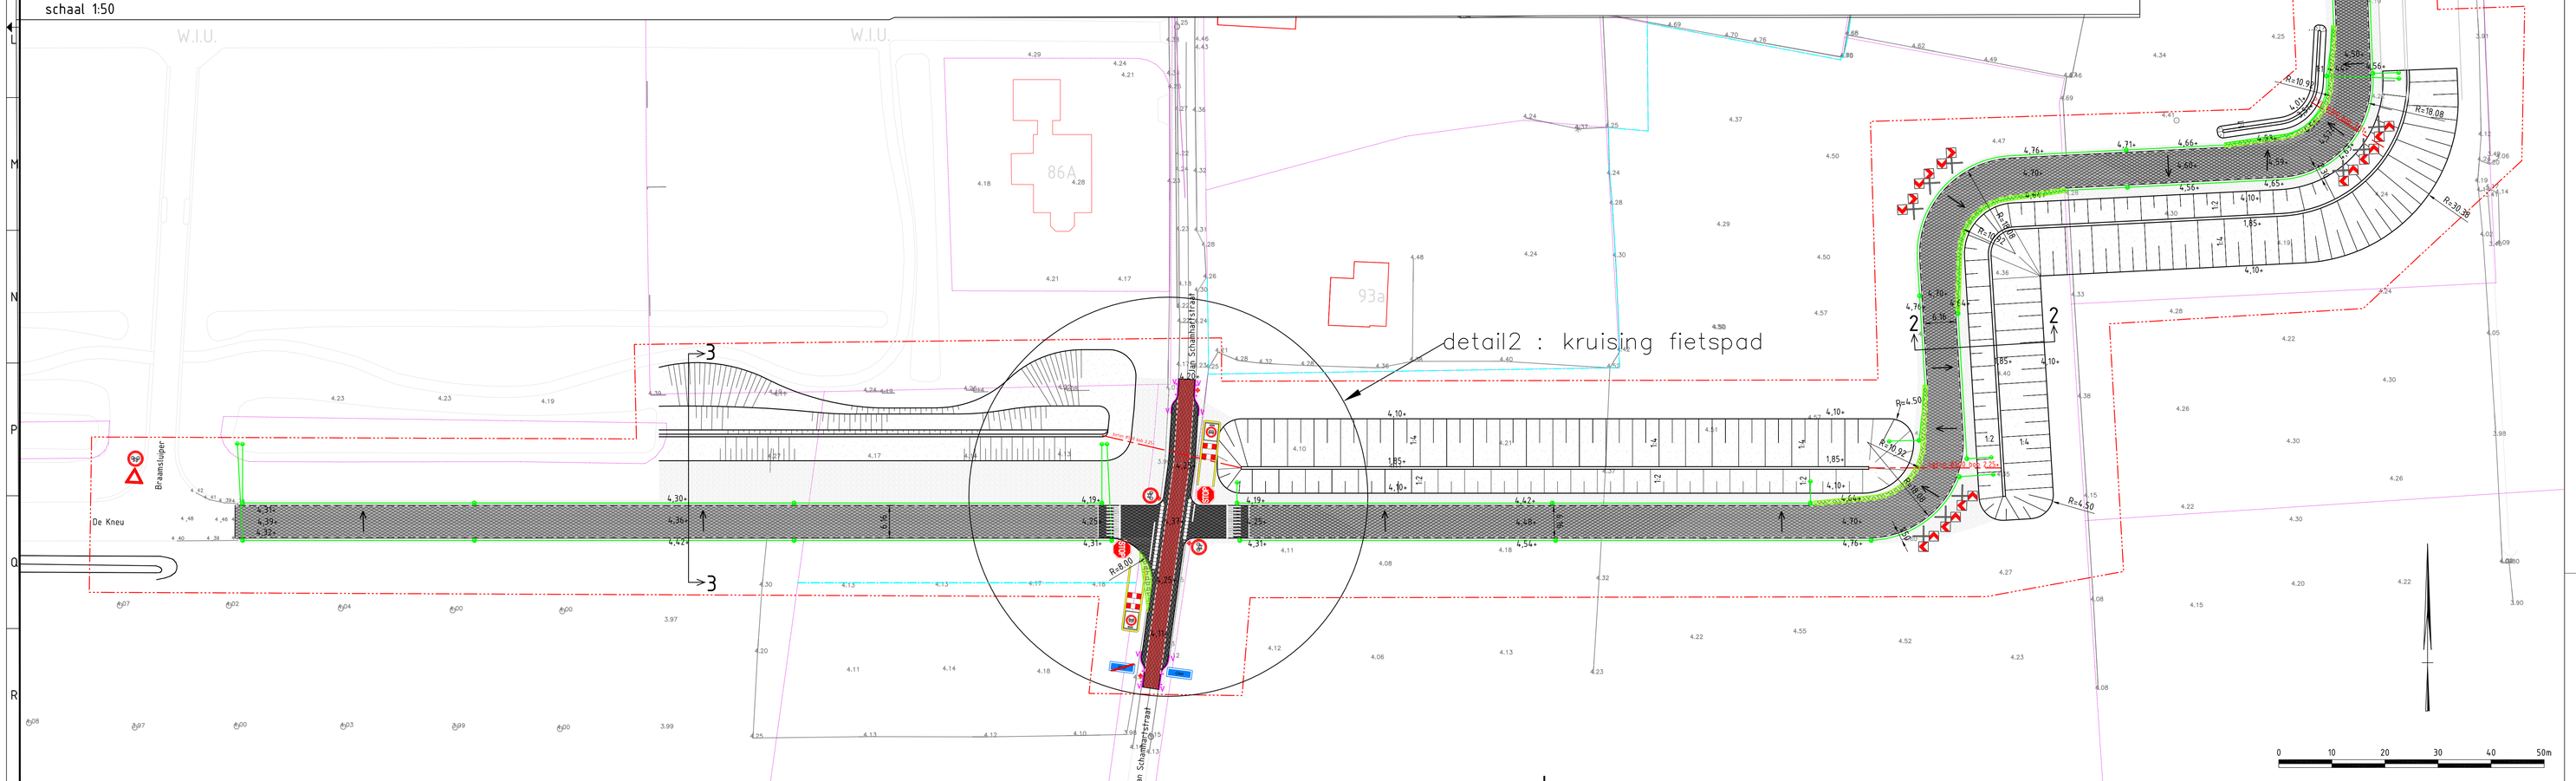

LEGENDA

- bestaande bebouwing
- bestaande perceelsgrens
- grens gemeente/particulier
- 4.25 bestaande hoogte t.o.v. NAP in m.
- 4,25+ ontwerphoogte t.o.v. NAP in m.
- lichtmast 6m. type Telco led
- verkeerzuil BB21
- drainage Ø125 mm. met doorspuitput
- taludgoot t.b.v. drainage
- werkgrens
- duiker
- trottoirband 130/150x250
- opsluitband 100x200
- V eindverloopband 130/150x250 naar 0
- Grasbetontegels, breedte 0,80 m
- Asfaltverharding, zwart -60 mm AC 22 BASE OL-B -50 mm AC 16 BIND TL-B
- Asfaltverharding, zwart -60 mm AC 22 BASE OL-B -50 mm AC 16 BIND TL-B -40 mm AC 16 BIND T2 -30 mm SMA NL 11B zwart
- Asfaltverharding, rood -60 mm AC 22 BASE OL-B -50 mm AC 16 BIND TL-B -40 mm AC 16 BIND T2 -30 mm SMA NL 11B rood
- betontegels 300 x 300 x 45 cm, stroomlagen
- BSS, kf, elleboogverband (hergebruik)
- Inzaaien taluds (tot aan de waterspiegel)
- Inzaaien bermen (tot 1,0m buiten verharding of tot aan de watergang) met bloemenmengsel
- verkeersbord type: BB12R
- verkeersbord type: BB12L
- verkeersbord type: A01 302B
- verkeersbord type: A01 302E
- verkeersbord type: H01A
- verkeersbord type: H02B
- verkeersbord type: B06
- verkeersbord type: C14
- verkeersbord type: B07
- zoneportaal type: C06zb_BB15-2
- verkeersbord type: BWX101rb
- drempelconstructie, 50 km, 12cm hoog thermoplastische markering
- zonepoortmarkering
- kantmarkering
- blokmarkering 50x50cm
- enkele stopstreep 30cm breed
- driehoeksmarkering 50x70cm

Wijzigingen

Code	Omschrijving	Datum	Getekend	Gecontroleerd
01	diverse wijzigingen	30-10-2013	R.P. van Meurs	A. Buiscchar

Opdrachtgever: Gemeente Olst-Wijhe

BURO HOOGSTRAAT

Project: Doortrekken Kneu

Onderwerp: Ontwerp

Getekend:	O. Kazachkov	Goedgekeurd:	R.P. van Meurs
Datum:	13-09-2013	Datum:	13-09-2013
Schaal:	1:500	Status:	Definitief
Formaat:	A0	Versie:	1.0
Projectcode:	GOL01510	Tekening:	2 van 4
Document:	GOL01510-Ontwerp.dwg	Soort document:	TEKENING

Buro Hoogstraat bv
Kerkplein 5
8121 BM Olst