
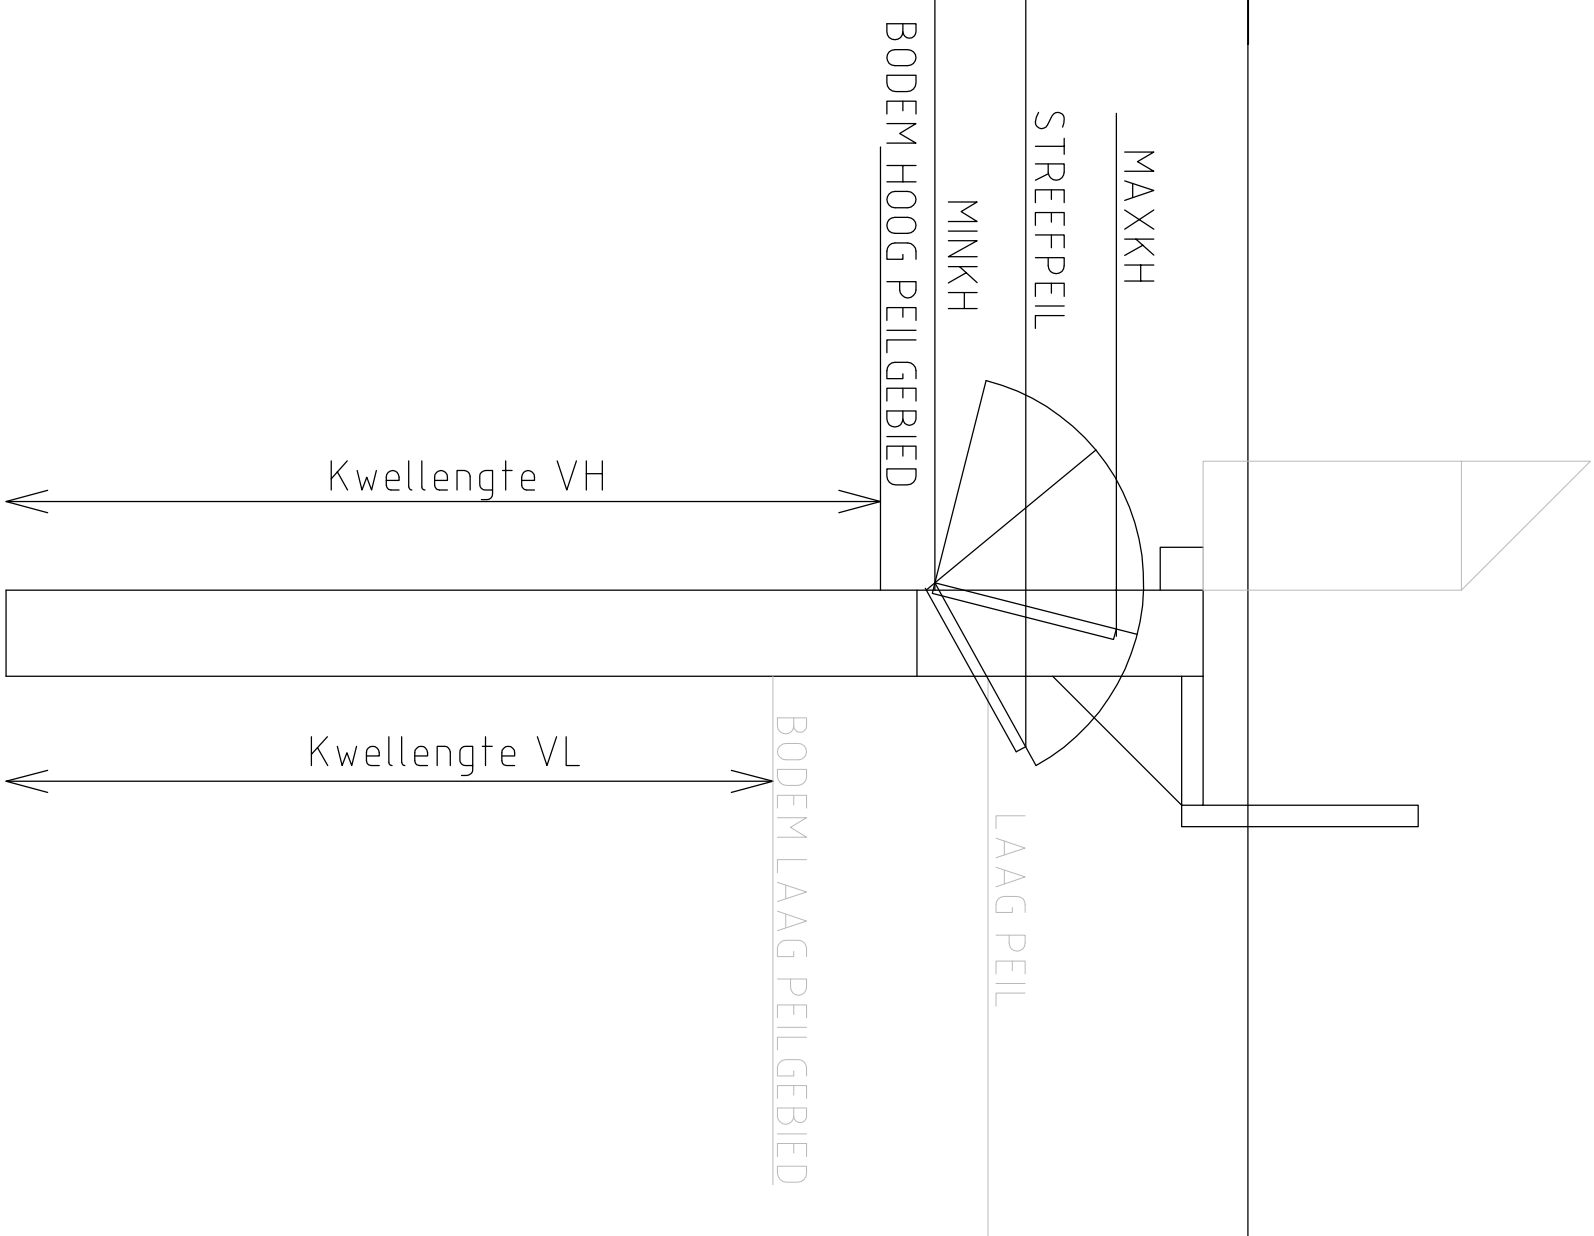


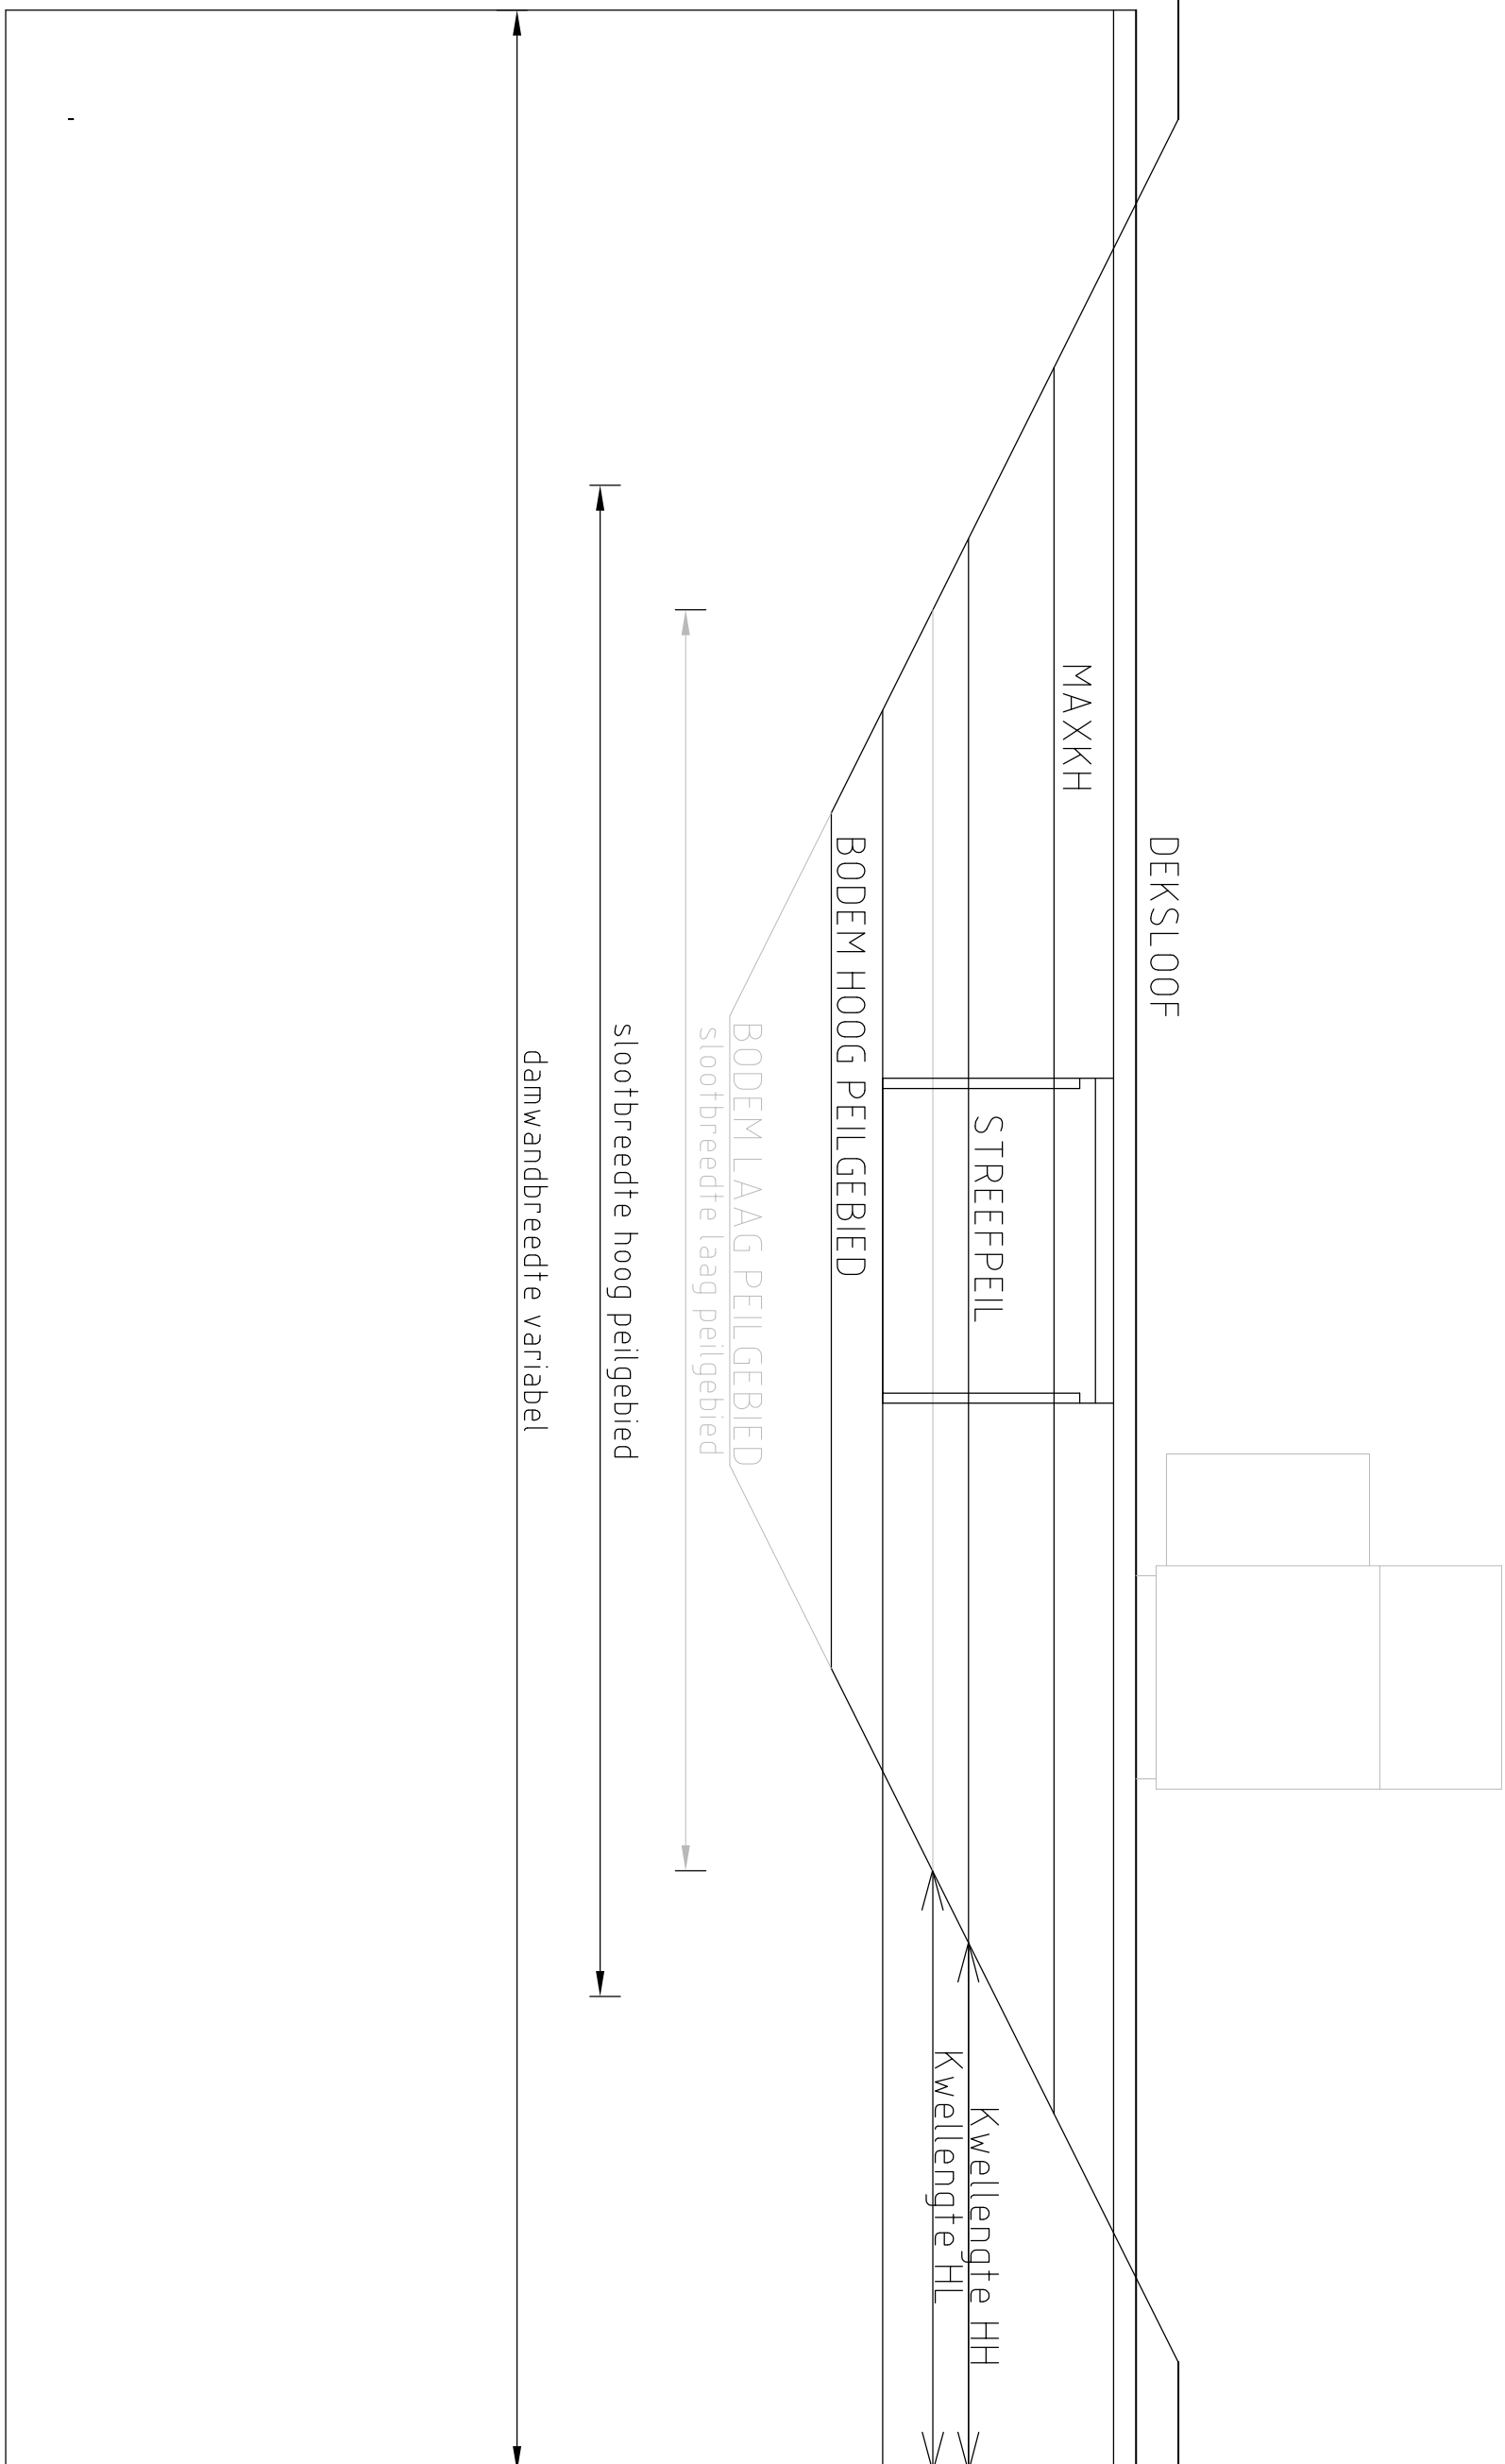

ZLP = ZOMERPEIL, LAGE PEIL VAK
WLP = WINTERPEIL, LAGE PEIL VAK

SLOOTBREEDTE LAAG PEILGEBIED VOLGENS OPGAVE HHNK

Deze tekening is eigendom van Hoogheemraadschap Hollands Noorderkwartier en wordt uitgeleend onder voorwaarde dat de gebruiker ervoor zorgt dat deze niet zal worden geproduceerd, gepubliceerd, uitgeleend of op enige andere wijze verspreid of gebruikt wordt voor enig ander doel dan voor welke deze ter beschikking is gesteld.

[illegible][illegible]