

Bijlage 2 Geplaatste en geplande vleermuiskasten





- Vleermuis kast
- Vleermuis wand
- Vleermuis bunker
- Bestaand groen handhaven
- Nieuw groen (bossages)
- Nieuwe bomenrij
- Bouwveldnummer
1d (in de bouwvelden komt 1 boom per woning, in totaal ca. 2700 bomen)
- Gebouwen voorzien van vleermuisstenen
- Parkzone electra inrichting gras en heesters (meer intensief beheer)
- Oosterpark gras, bloemen en kruidenmengsels met steppingstones, extensief beheer

Compensatiegroen Esdege-Reigersdaal (gerealiseerd 540 m2)

Handhaven bestaand groen Esdege-Reigersdaal

Handhaven bestaand groen Esdege-Reigersdaal maken boomholtes

Handhaven bestaand groen Esdege-Reigersdaal

Compensatiegroen Esdege-Reigersdaal (gerealiseerd 3.240 m2)

Nieuw groen enkele bomenrij

Compensatiegroen Esdege-Reigersdaal (gerealiseerd 1.925 m2)

locatie vleermuiswand

Nieuw groen Steppingstone

Compensatiegroen Esdege-Reigersdaal (gerealiseerd 5.110 m2 (najaar 2019))

locatie vleermuisbunker

Handhaven bestaand groen Esdege-Reigersdaal, maken boomholtes

Nieuw groen dubbele bomenrij

Nieuw groen Steppingstone (totaal nog te realiseren in parkzone 9.038 m2)

Steppingstones gerealiseerd (1.931 m2)

Bestaand groen Van Veenweg

Nieuw groen dubbele bomenrij

Nieuw groen Steppingstone

Nieuw groen enkele bomenrij

Nieuw groen dubbele bomenrij

Nieuw groen Steppingstone

Oosterpark inrichting: gras / bloemen / kruidenmengsels met steppingstones, extensief beheer

Oosterpark inrichting: gras en heesters meer intensief beheer

Nieuw groen dubbele bomenrij

Nieuw groen enkele bomenrij

Fase 1.1 (reeds gerealiseerd)

Fase 1.2 (reeds gerealiseerd)

Fase 1.3 (reeds gerealiseerd)

Fase 1.4 (reeds gerealiseerd)

Fase 1.5 (realisatie > 2020)

Fase 1.6 (realisatie 2019)

Fase 2 (realisatie > 2023)

Fase 3 en 4 werkzaamheden vanaf 2019, grootschalige ingrepen tot 2022

Bouwveld 1-5 ca. 1 boom per woning

Oosterparkweg Noord

Oosterparkweg Zuid

Oosterweg


Van Veenweg

Bos Waarderhout

nr.	dat.	par.	wijzigingen
6			
5			
4			
3			
2			
1			

 Heerhugowaard Stad van kansen		Sector Stadsbeheer	
Project:		De Draai	
Onderdeel:		Overzicht tbv ontheffing flora en fauna	
Projectnr. :	L07.070	Werkvoorbereider:	Paraaf:
Tekeningnr. :	12-04-041C	Opsteller:	M. Hoosbeek
Status :	Definitief	Projectingenieur:	Acc.:
Schaal :	1:3000	Vrijgave:	R. Knijp
		Datum:	05-11-2018

Afdeling:	Ingenieursbureau	Formaat:	A1
Parloirhof 1, Postbus 390 1700 AJ		Tel. 072 5755555, Fax 072 5755556	

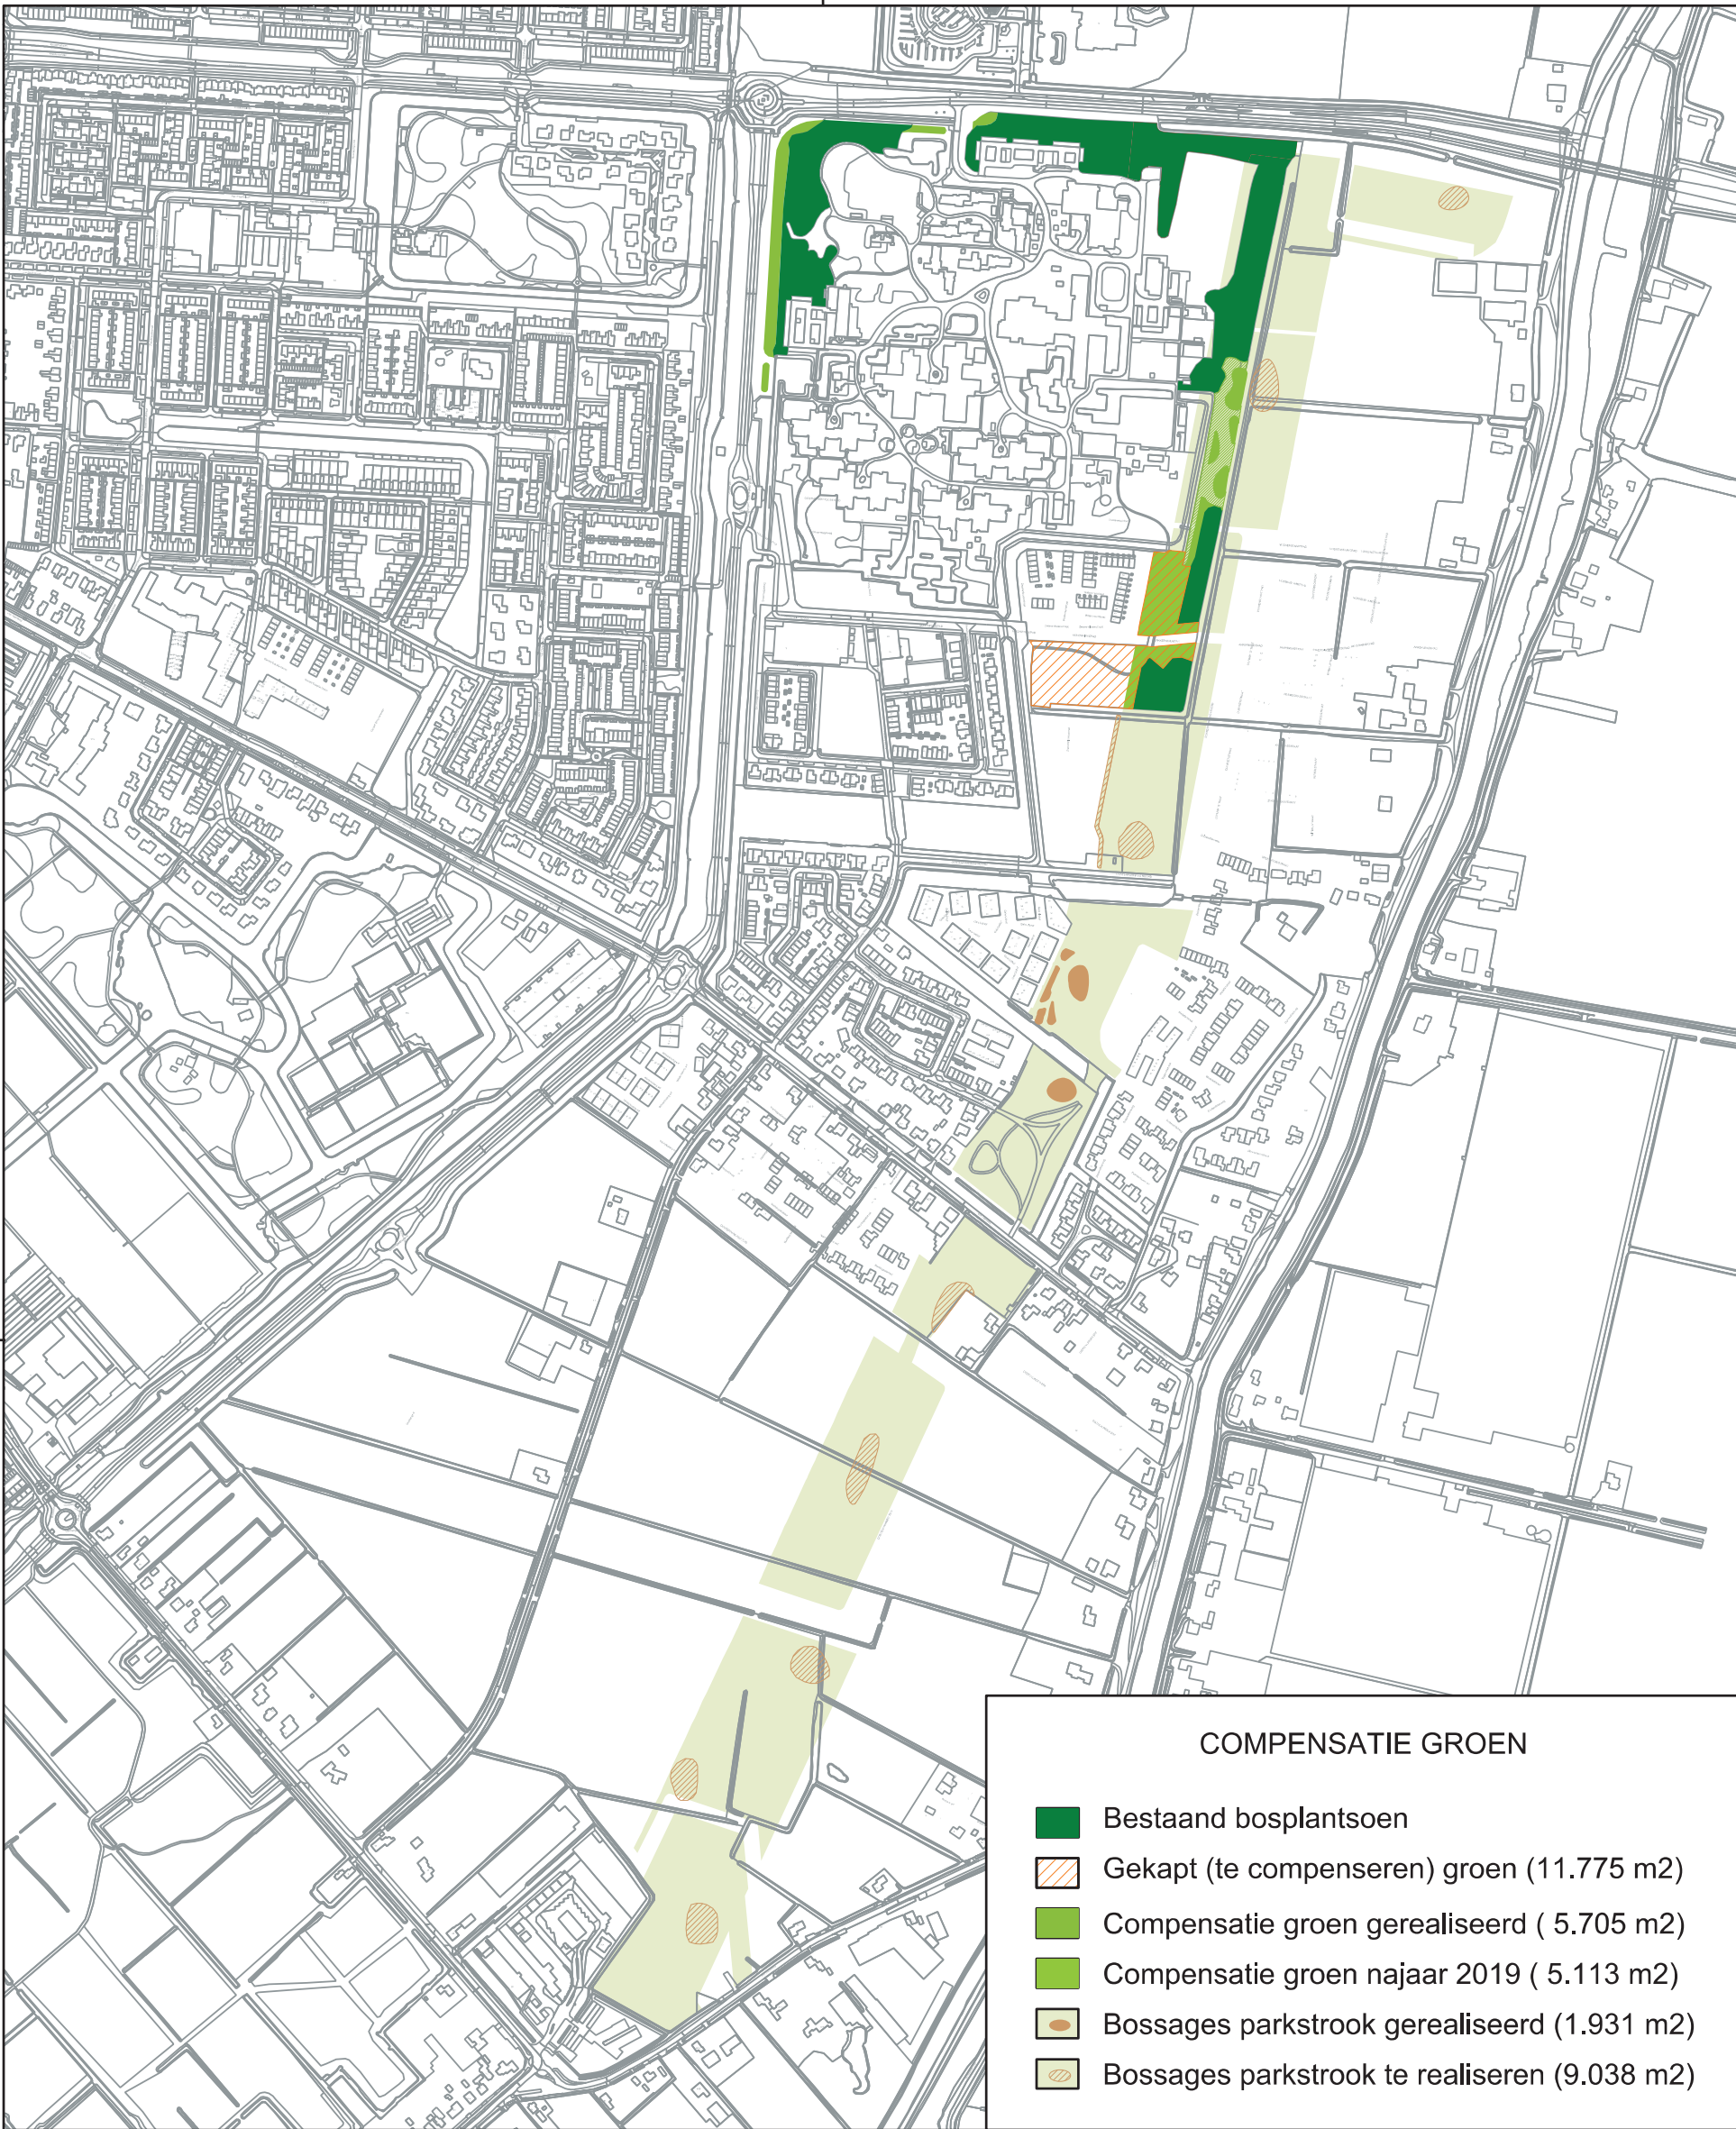

Project: De Draai		
Onderdeel: Compensatie beplanting		
Werkvoorbereider: M. Hoosbeek	Schaal: 1:10000	Projectnr.: .
Projectingenieur: R. Knijn	Status: .	Datum: 03-12-2018
 Heerhugowaard Stad van kansen Parelhof 1 1703 EZ HEERHUGOWAARD Postbus 390 1700 AJ HEERHUGOWAARD 14-072 www.heerhugowaard.nl	Buitenruimte Ingenieursbureau NLCS	Formaat: A4
		Tekeningnr. .