




Detail boomgranulaat met beluchting dwarsrichting
schaal 1 : 100

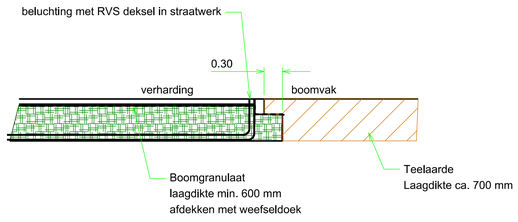


Detail boomgranulaat met beluchting langsrichting
schaal 1 : 100

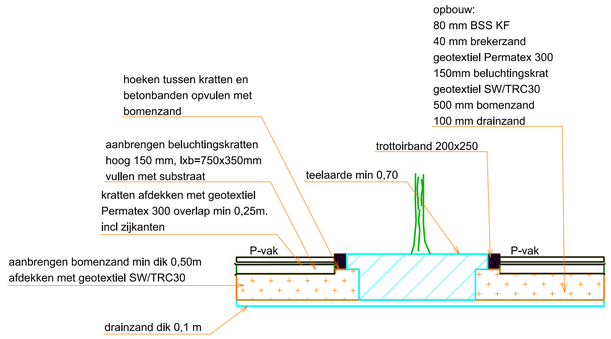


Detail beluchtingskratten langsrichting
schaal 1 : 100

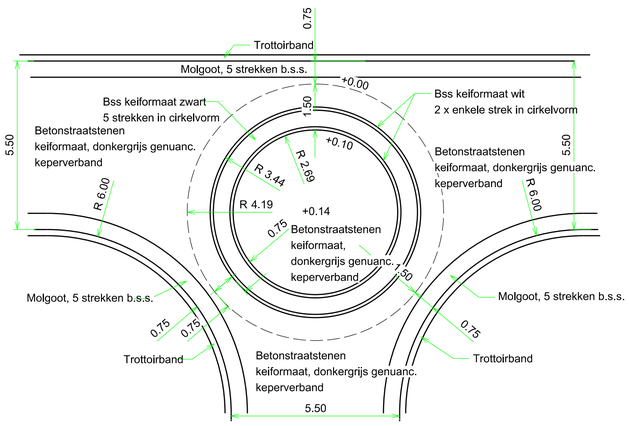


Detail principe verkeersremmer type "Punaise"
schaal 1 : 100

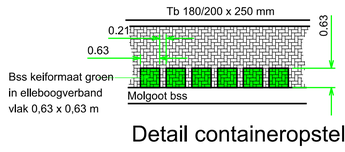


Detail containeropstelplaats in parkeerstrook
schaal 1 : 100

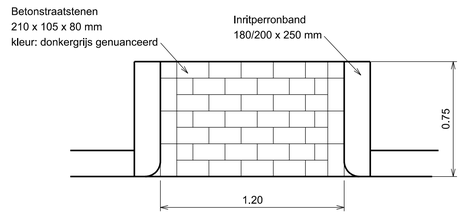

DETAIL - trottoirafrit, model "franse oprit"
schaal 1:20

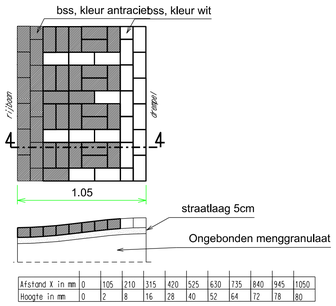

Detail oprit verkeersplateau 30 km/h, 80 mm hoog
schaal 1 : 500

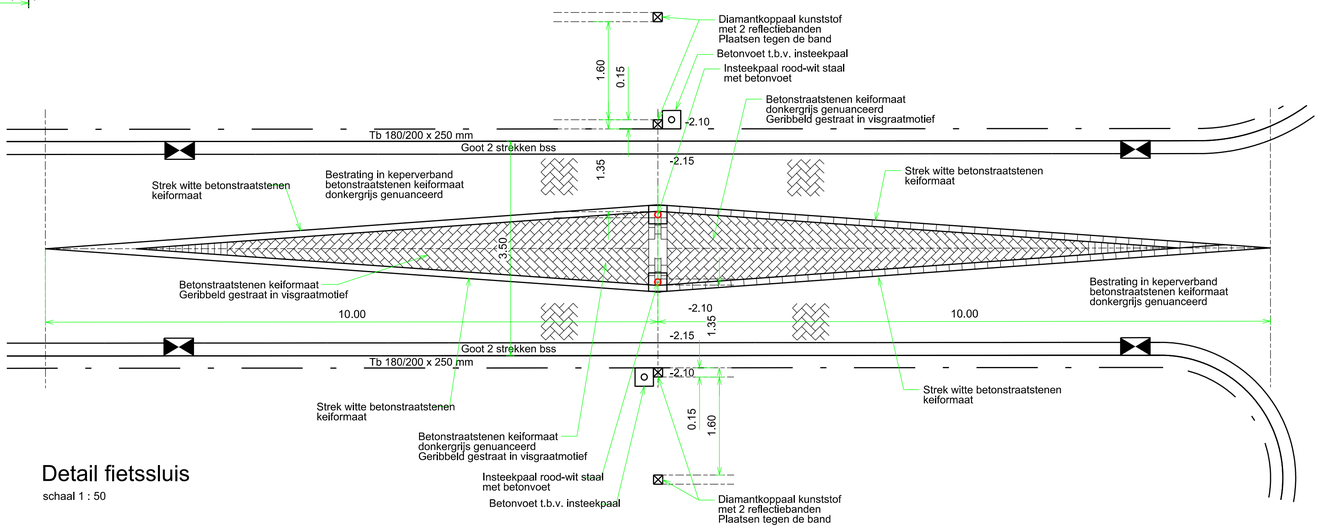

Detail fietssluis
schaal 1 : 50

nr.	dat.	par.	wijzigingen
6			
5			
4			
3			
2	28-10-2015		Tekst detail afsluiting
1	12-10-2015		Detail frans opritje toegevoegd

Heerhugowaard Stad van kansen

Eenheid Realisatie
Ingenieursbureau
Parelhof 1, Postbus 390 1700 AJ
Tel. 072 5755555, Mail post@heerhugowaard.nl

Project: Raanovereenkomst De Draai

Onderdeel: Principedetails

Projectnr.	: I.16.320		Werkvoorbereider:	Paraaf:	Datum:
Tekeningnr.	: 12-04-051	Opsteller:	S. Kroon		01-05-2017
Status	: Definitief		Projectingenieur:	Acc.:	Datum:
Schaal	: Diverse	Vrijgave:	J. Doodeman		