

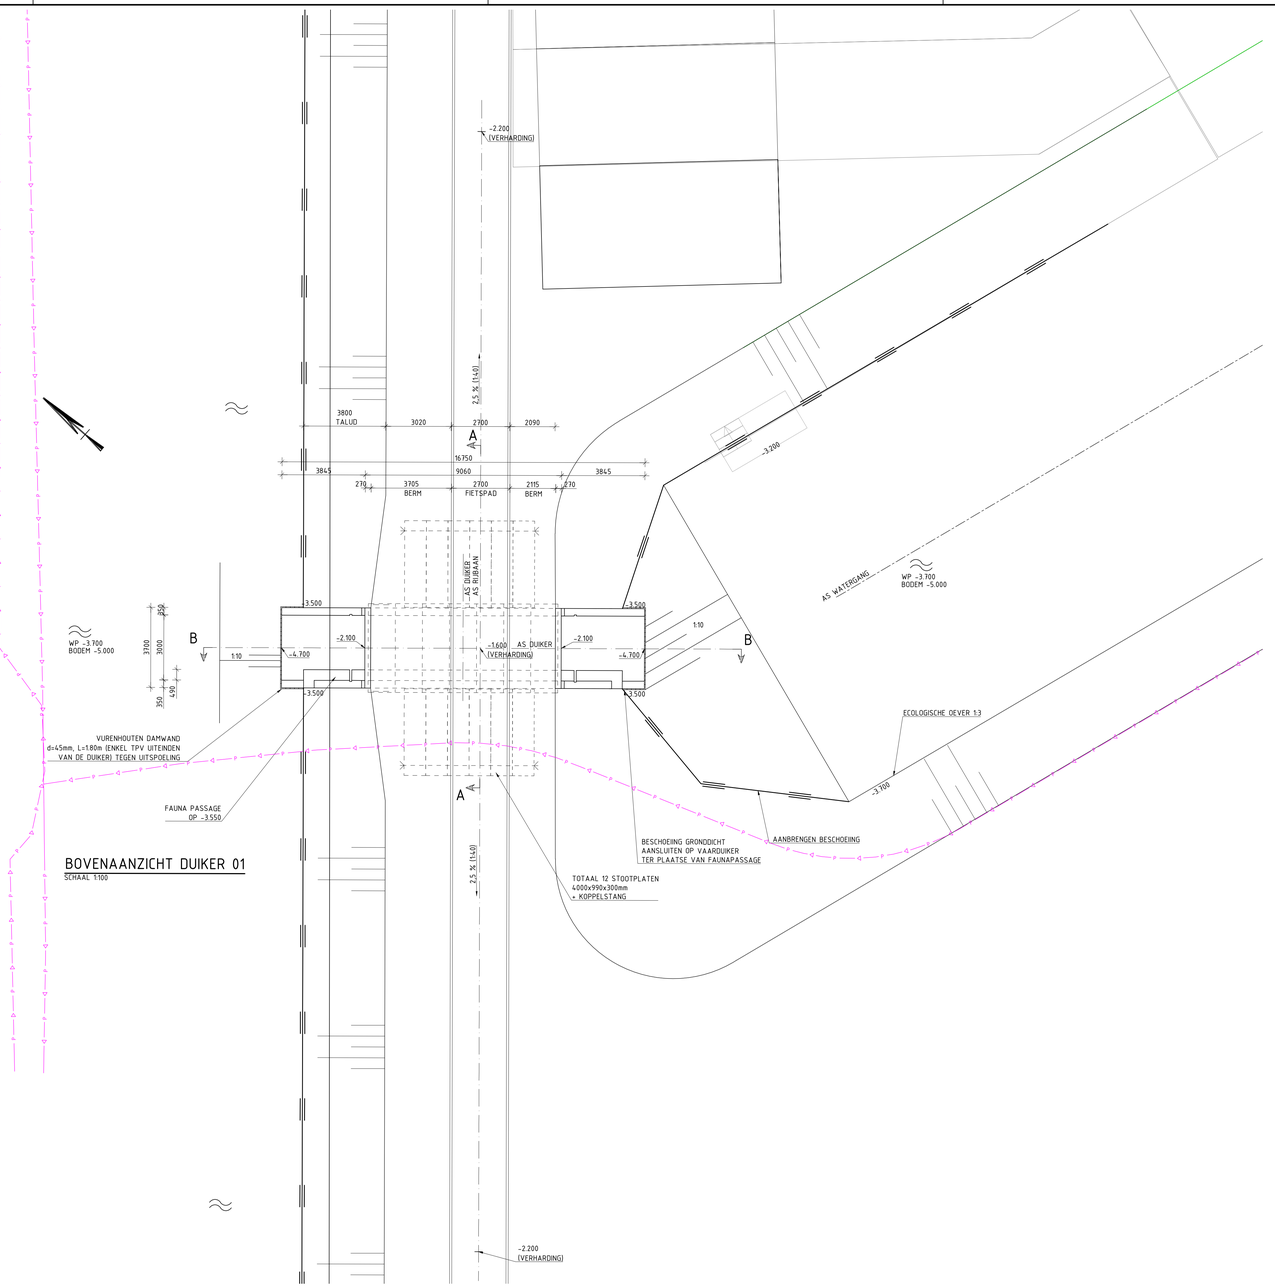



BOVENAANZICHT DUIKER 01
SCHAAL 1:100

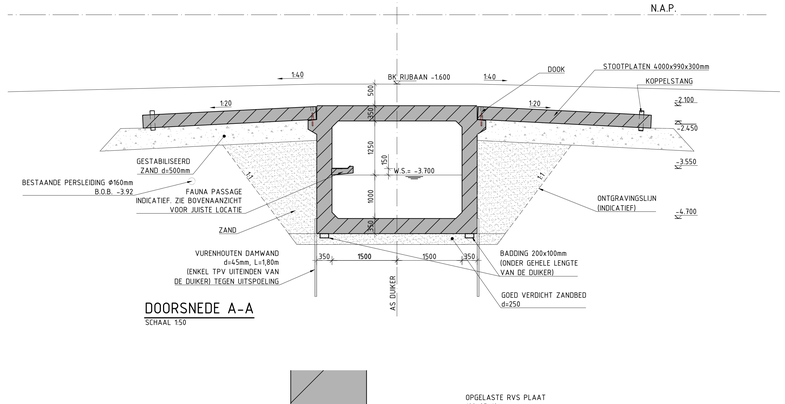

DOORSNEDE A-A
SCHAAL 1:50

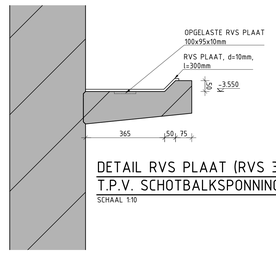

DETAIL RVS PLAAT (RVS 304) T.P.V. SCHOTBALKSPONNING
SCHAAL 1:10

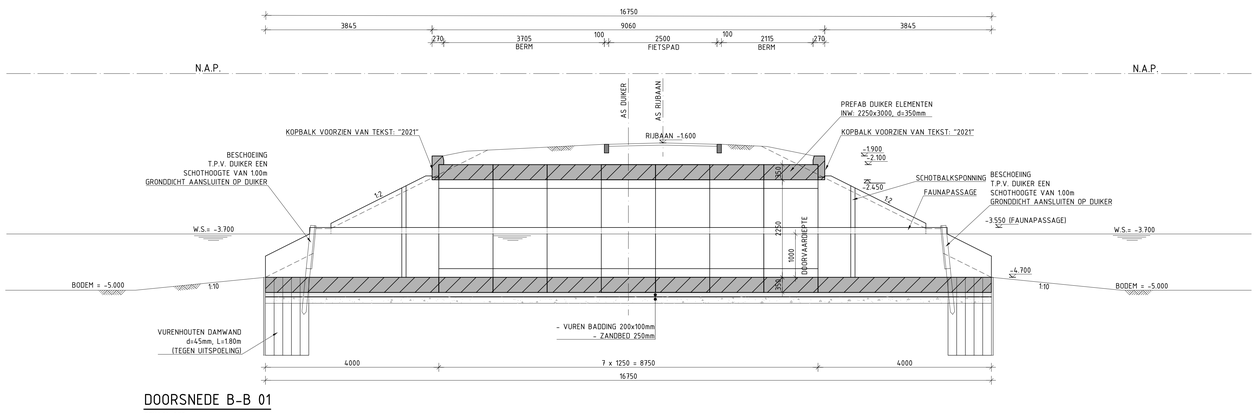

DOORSNEDE B-B 01
SCHAAL 1:50



0 2 4 6 8 10m

Maten in meters, tenzij anders aangegeven
Materialen in millimeters
Hoogtematen in meters t.o.v. N.A.P.

DEFINITIEF

Opdrachtgever
Gemeente Heerhugowaard
Project
VAARDUIKERS DE DRAAI ZUID
Onderdeel
DUIKER 01
AANZICHTEN EN DOORSNEDEN

Projectnummer	Tekeningnummer	Versie	Datum van uitgave	Ontwerpfase	Contractnummer
376905	T401		17-02-2021	Besteksontwerp	

Blad	Van	Schaal	Formaat	Kantoor	Get.	Gec.	Acc.
1	7	1:100/50/10	A0		P.Z.		

www.sweco.nl
© Sweco Nederland B.V. Alle rechten voorbehouden

SWECO

376905 AO-vaarduikers de Draai zuid