
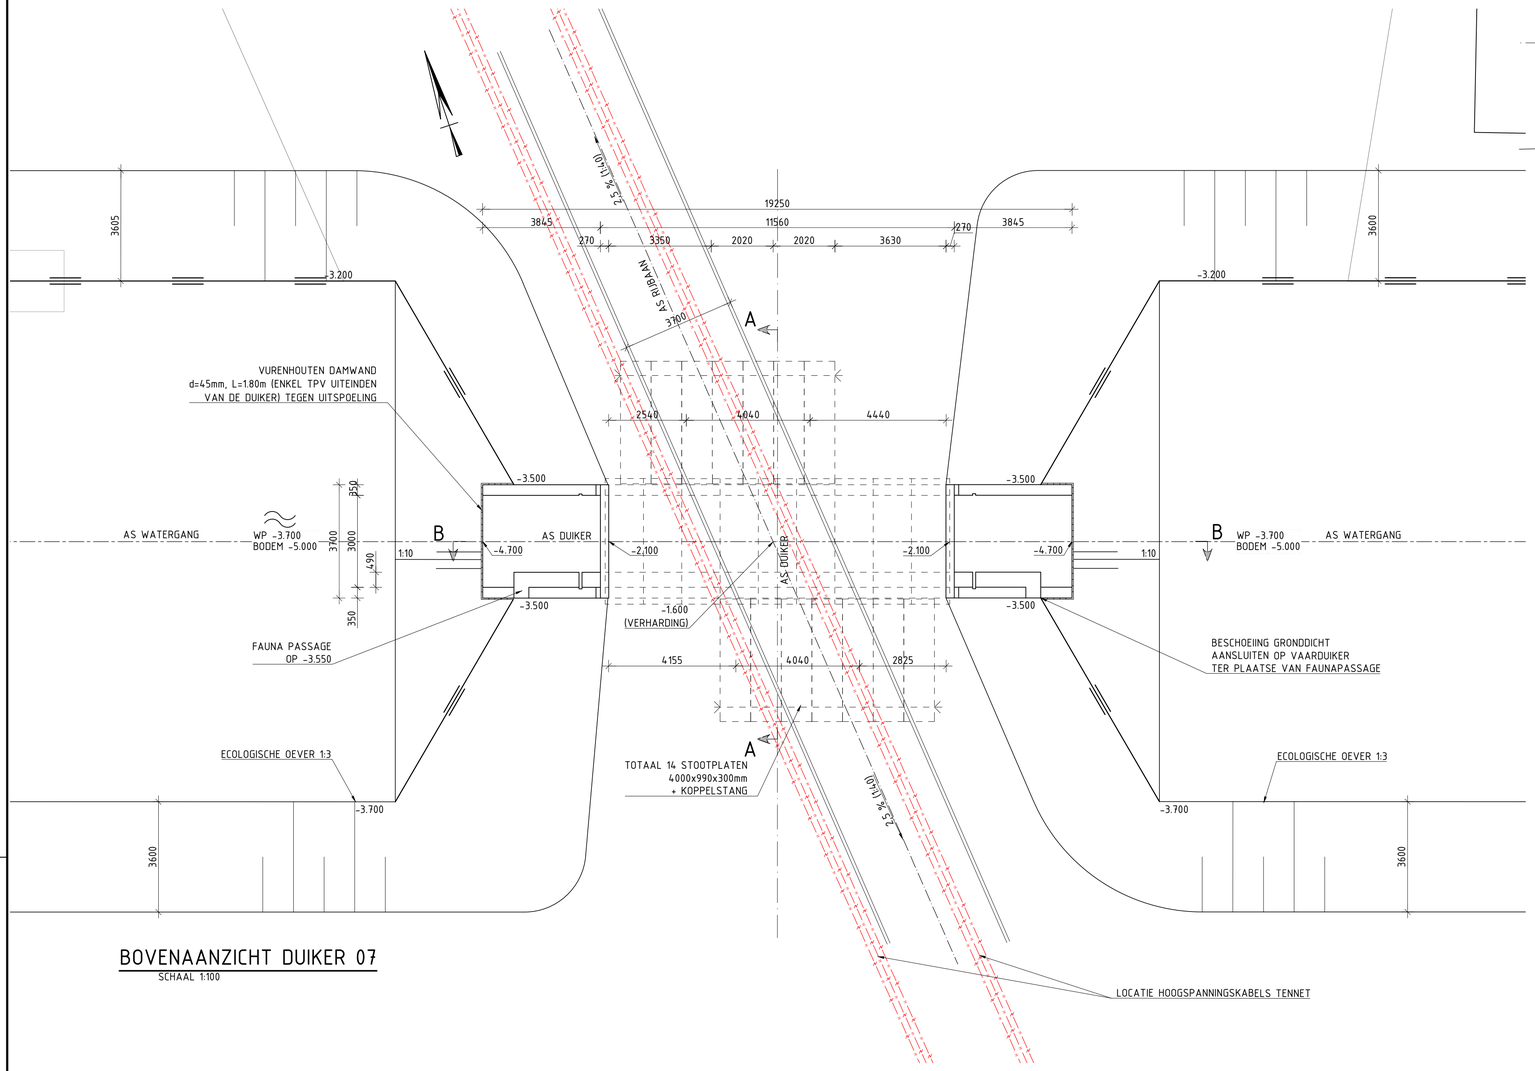



BOVENAANZICHT DUIKER 07

SCHAAL 1:100

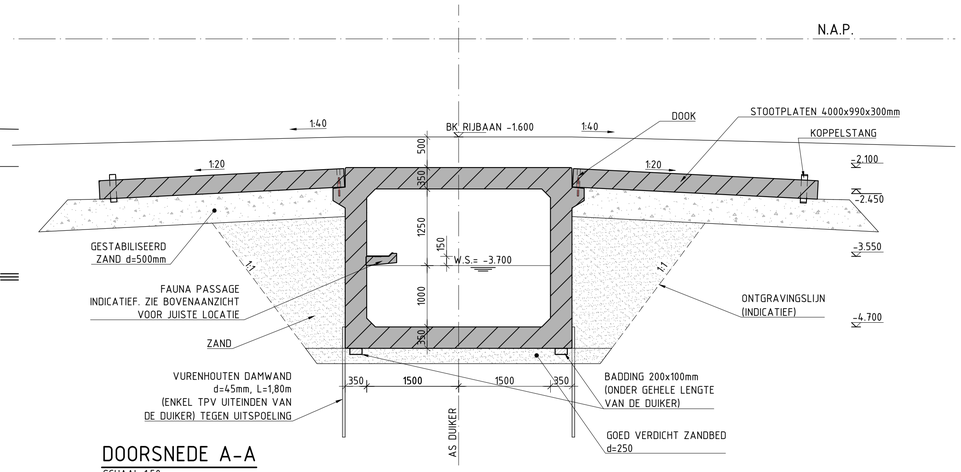


DOORSNEDE A-A

SCHAAL 1:50

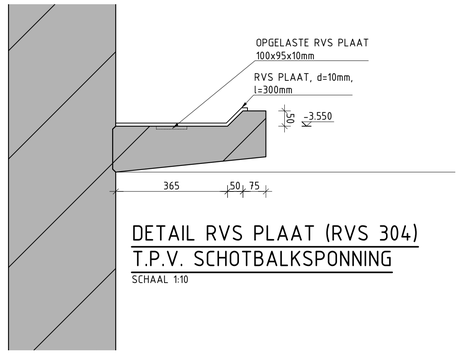

DETAIL RVS PLAAT (RVS 304)
T.P.V. SCHOTBALKSPONNING

SCHAAL 1:10

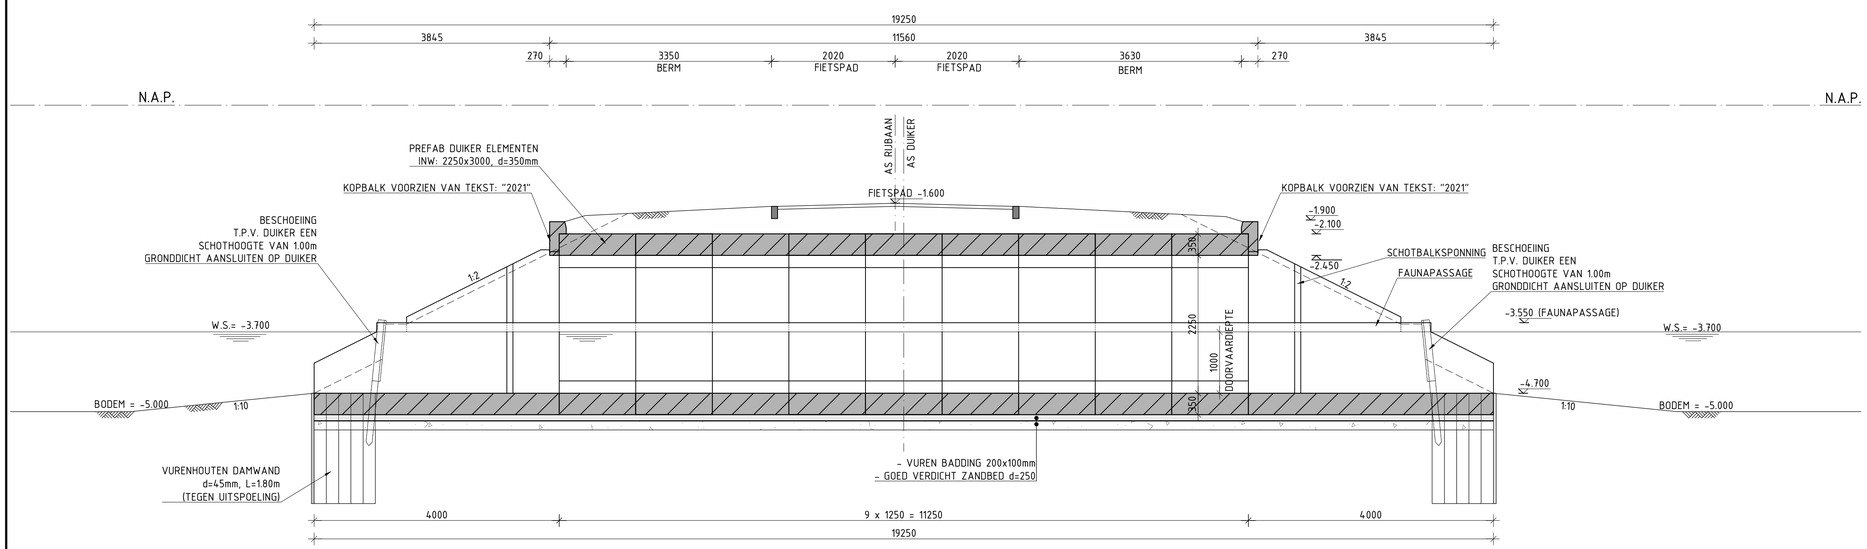

DOORSNEDE B-B DUIKER 07

SCHAAL 1:50



0 2 4 6 8 10m

Maten in meters, tenzij anders aangegeven
Materialen in millimeters
Hoogtematen in meters t.o.v. N.A.P.

DEFINITIEF

Opdrachtgever
Gemeente Heerhugowaard

Project
VAARDUIKERS DE DRAAI ZUID

Onderdeel
DUIKER 07
AANZICHTEN EN DOORSNEDEN

Projectnummer	Tekeningnummer	Versie	Datum van uitgave	Ontwerpfase	Contractnummer
376905	T401		17-02-2021	Besteksontwerp	

Blad	Van	Schaal	Formaat	Kantoor	Get.	Gez.	Acc.
7	7	1:100/50/10	A1		P.Z.		

www.sweco.nl
© Sweco Nederland B.V. Alle rechten voorbehouden

SWECO

376905-100-vaarduikers de Draai zuid