


bron: h71-jul17-Flevokust

NAP 0.00 m

dwp 1: bestaand profiel


Hoogte schaal 1 : 100
Lengte schaal 1 : 100

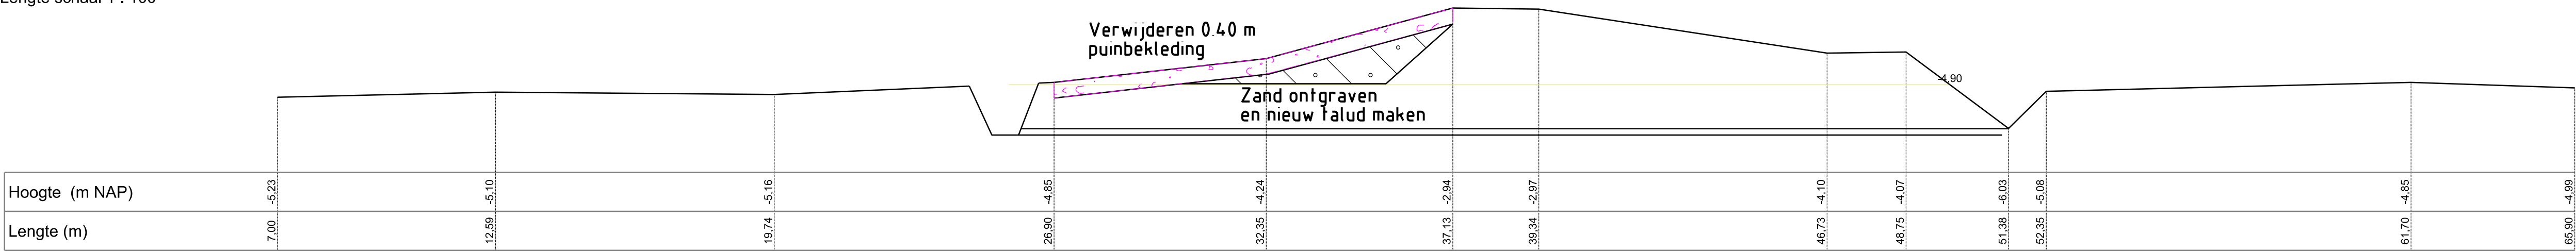

NAP 0.00 m

dwp 2: bestaand profiel

Hoogte schaal 1 : 100
Lengte schaal 1 : 100

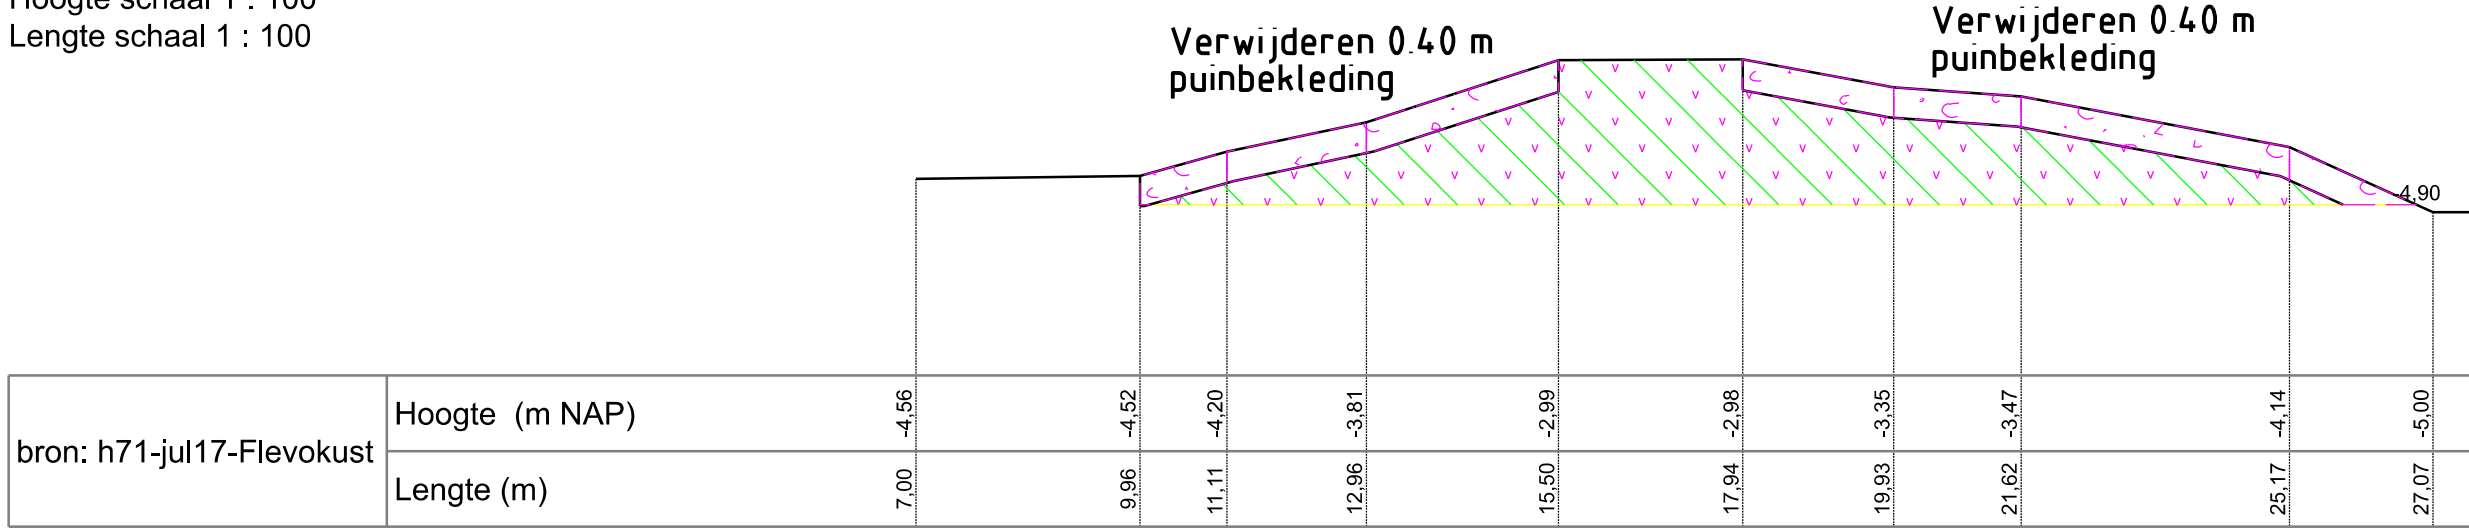

NAP 0.00 m

dwp 3: bestaand profiel

Hoogte schaal 1 : 100
Lengte schaal 1 : 100

