Voor aansluiting zie blad 3

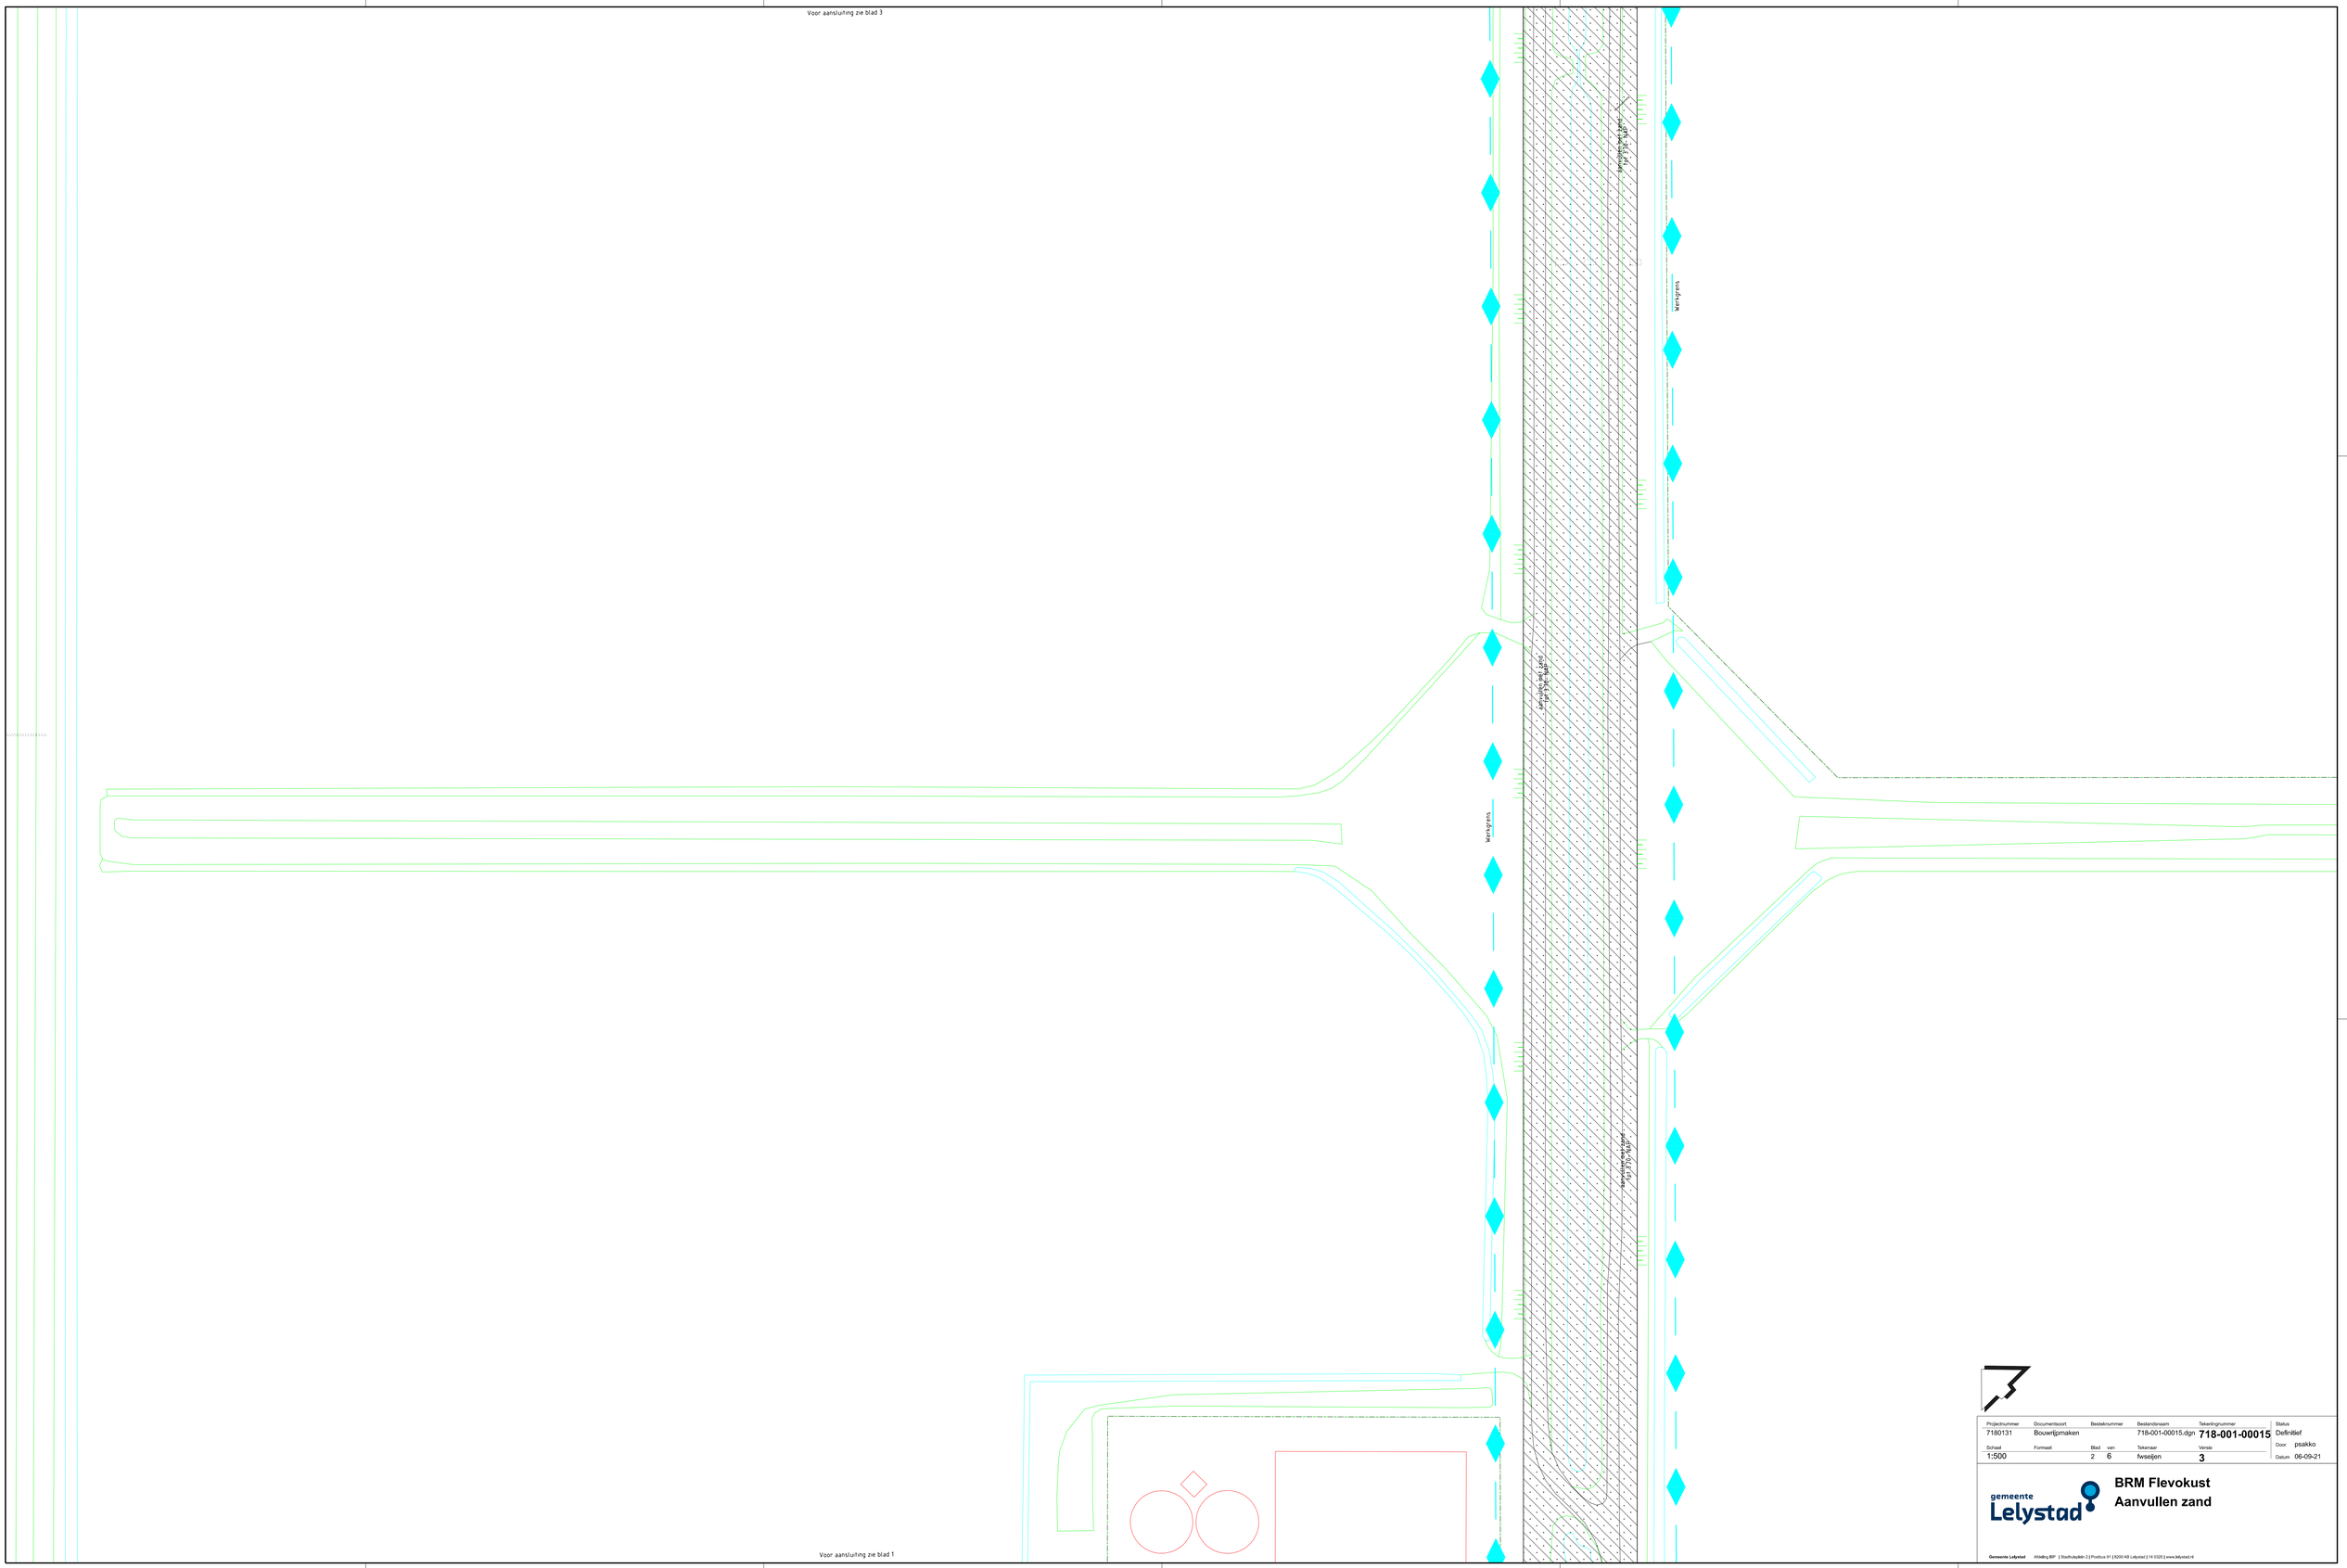
Aanvullen zand
Aanvullen zand
Aanvullen zand