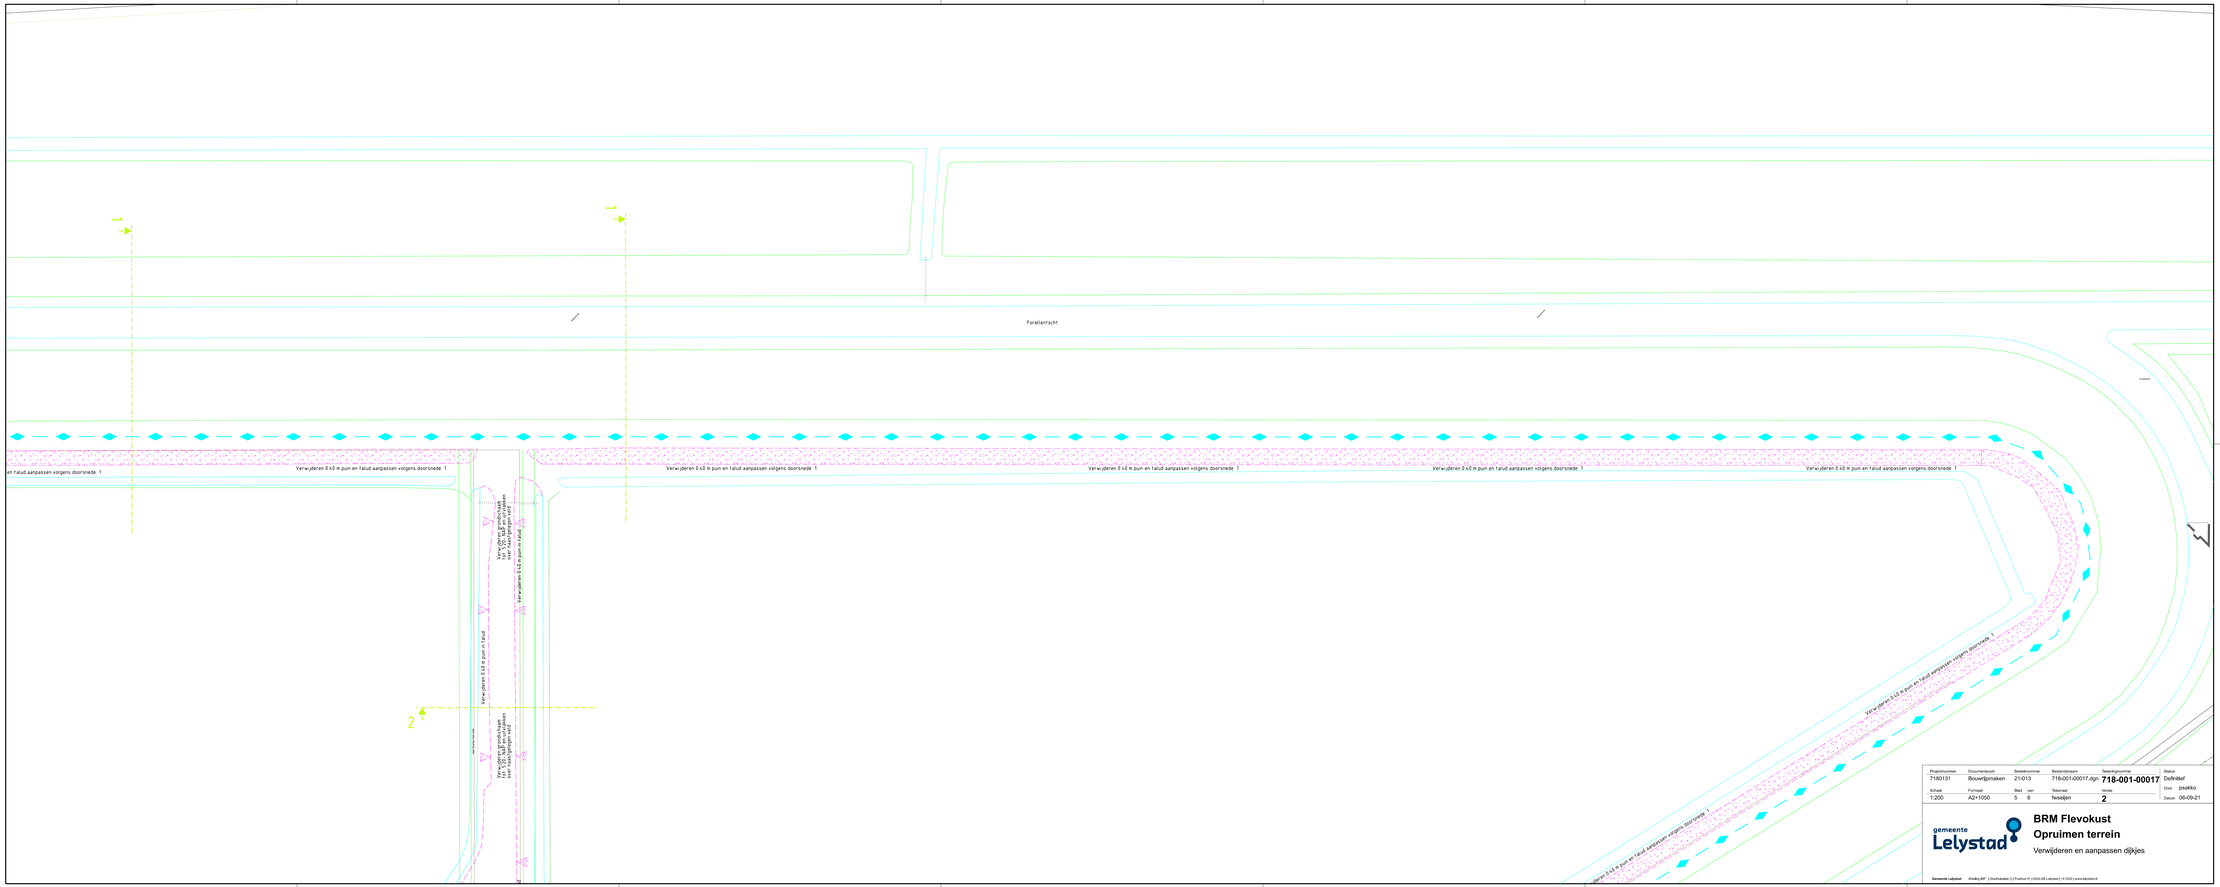

Projectnummer	Documentsoort	Besteknummer	Bestandsnaam	Tekeningnummer	Status
7180131	Bouwtijdmaken	21-013	718-001-00017.dgn	**718-001-00017**	Definitief
Schaal	Formaat	Blad van	Tekenaar	Versie	Door: pieikko
1:200	A2+1000	5 6	fwaijen	**2**	Datum: 06-09-21

gemeente Lelystad

BRM Flevokust
Opruimen terrein
Verwijderen en aanpassen dijkjes