

NAP 0,00 m

Hoogte schaal 1 : 100
Lengte schaal 1 : 100




NAP 0,00 m

Hoogte schaal 1 : 100
Lengte schaal 1 : 100



 NAP 0,00 m

Hoogte schaal 1 : 100
Lengte schaal 1 : 100

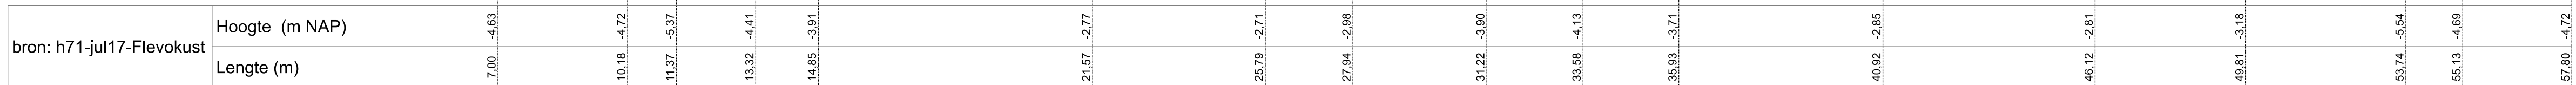

Projectnummer	Documentsoort	Besteknummer	Bestandsnaam	Tekeningnummer	Status
7180131	Bouwrijpmaken	21-013	718-001-00017.dgn	718-001-00017	Definitief
Schaal	Formaat	Blad van	Tekenaar	Versie	Door
1:200	A2+1050	6 6	fwseijen	2	psakko
					Datum
					06-09-21