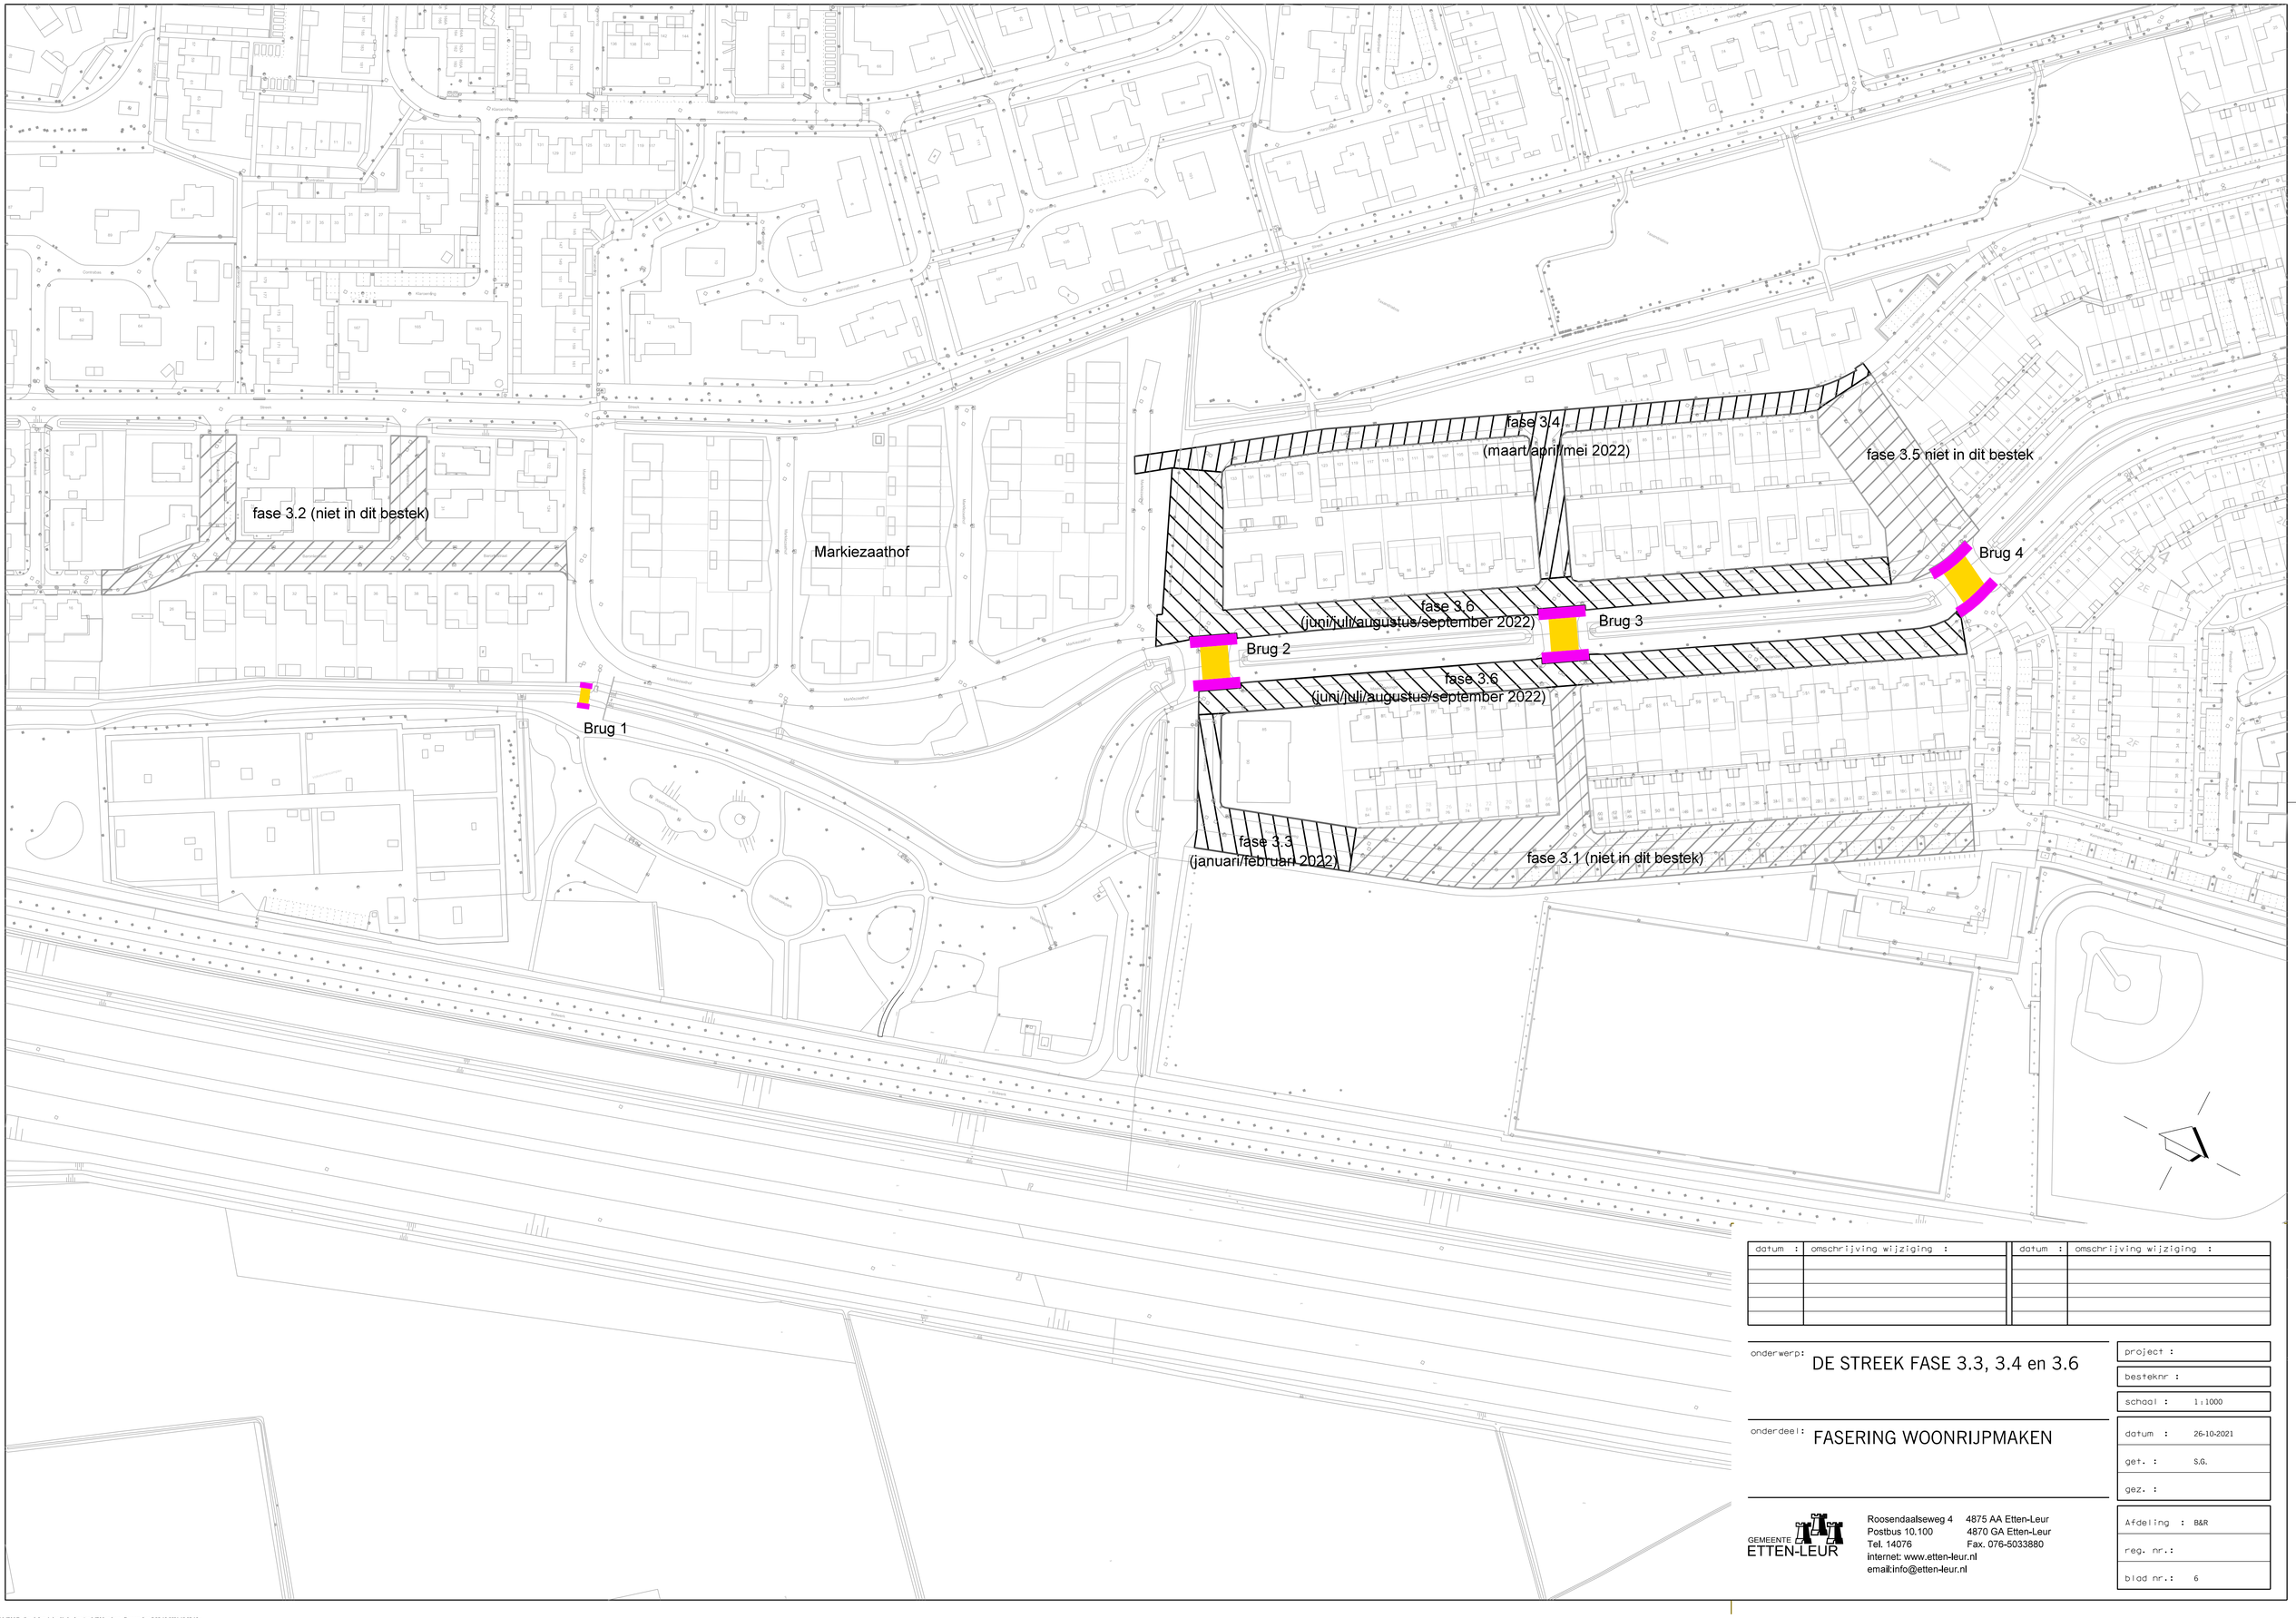


datum :	omschrijving wijziging :	datum :	omschrijving wijziging :

onderwerp: DE STREEK FASE 3.3, 3.4 en 3.6

onderdeel: FASERING WOONRIJPMAKEN

project :

besteknr :

schaal : 1:1000

datum : 26-10-2021

get. : S.G.

gez. :

Afdeling : B&R

reg. nr.:

blad nr.: 6

GEMEENTE ETTEN-LEUR
Roosendaalseweg 4 4875 AA Etten-Leur
Postbus 10.100 4870 GA Etten-Leur
Tel. 14076 Fax. 076-5033880
internet: www.etten-leur.nl
email:info@etten-leur.nl