VERDIEPING

KELDER

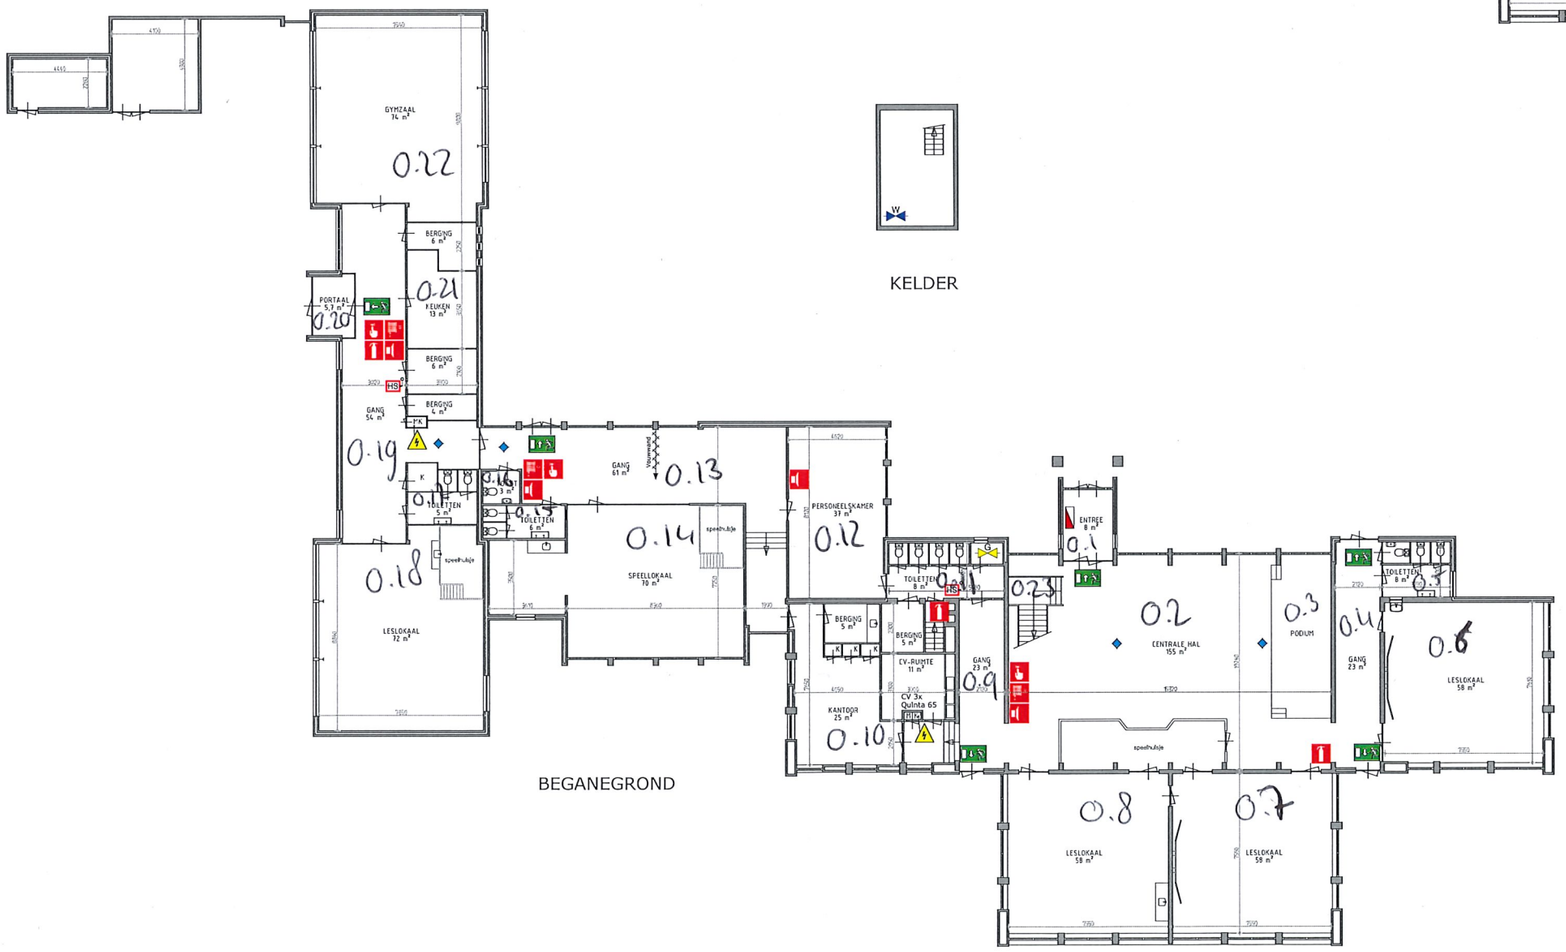

BEGANEGROND

LEGENDA

- brandslang
- handblusser
- hand-brandmelder
- sirene of slowhoop
- blusdeken
- brandtrap
- rookmelder
- gasmeter
- watermeter
- hoofdpaneel brandmelding
- hoofdschakelaar
- meterkast elektra
- (nood) uitgang
- ehbo middelen

GEMEENTE HENGELO
S.B.O. sectie: BOUWKUNDE

werk:	BREEMARSSCHOOL BREEMARSWEG 270
onderdeel:	PLATTEGROND MET BRANDBESTRIJDINGSMIDDELEN
opdrachtgever:	GEMEENTE HENGELO
constructeur:	schaal: 1:100 formaat: A0
tekenaar: SOS	detail: datum: 01/08/2008
gewijzigd:	

blad: 1

Aavakkeweg 14
7550 AA Hengelo
tel: 074-2455915
fax: 074-2455927
e-mail:
gemeente@hengelo.nl

I.G.S. CAD-support Hengelo Tel.nr. +31 (0)74-2783797