


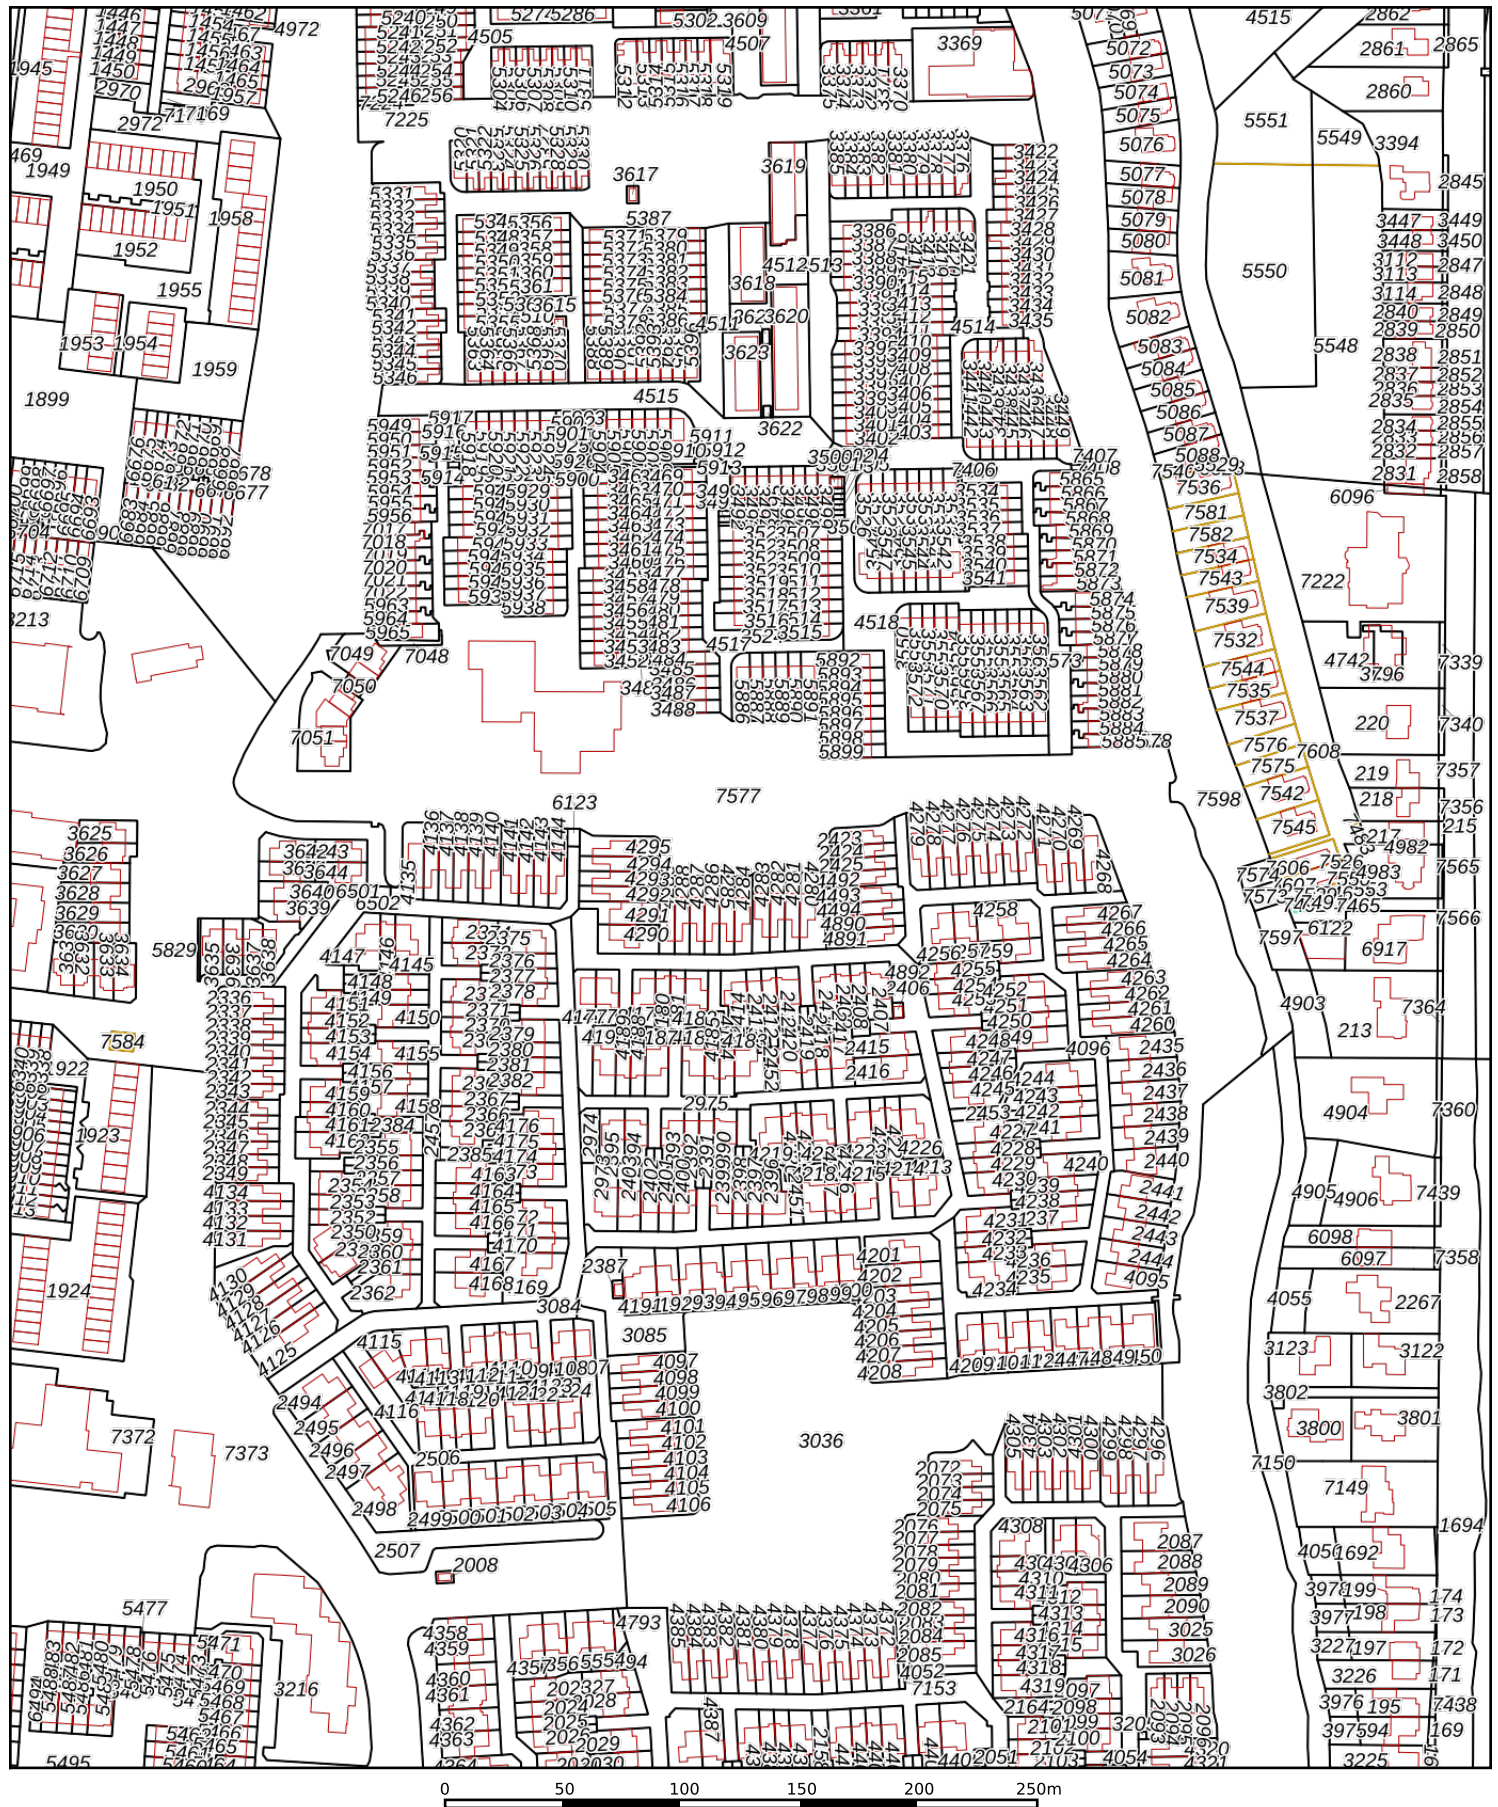

12345

Deze kaart is noordgericht

Perceelnummer

25 Huisnummer

— Vastgestelde kadastrale grens

- - - Voorlopige kadastrale grens

— Administratieve kadastrale grens

— Bebouwing

Schaal 1: 3200

Kadastrale gemeente Gouda

Sectie M

Perceel 7577

Voor een eensluitend uittreksel, geleverd op 18 juni 2020
De bewaarder van het kadaster en de openbare registers

Aan dit uittreksel kunnen geen betrouwbare maten worden ontleend.
De Dienst voor het kadaster en de openbare registers behoudt zich de intellectuele
eigendomsrechten voor, waaronder het auteursrecht en het databankenrecht.

kadaster

