


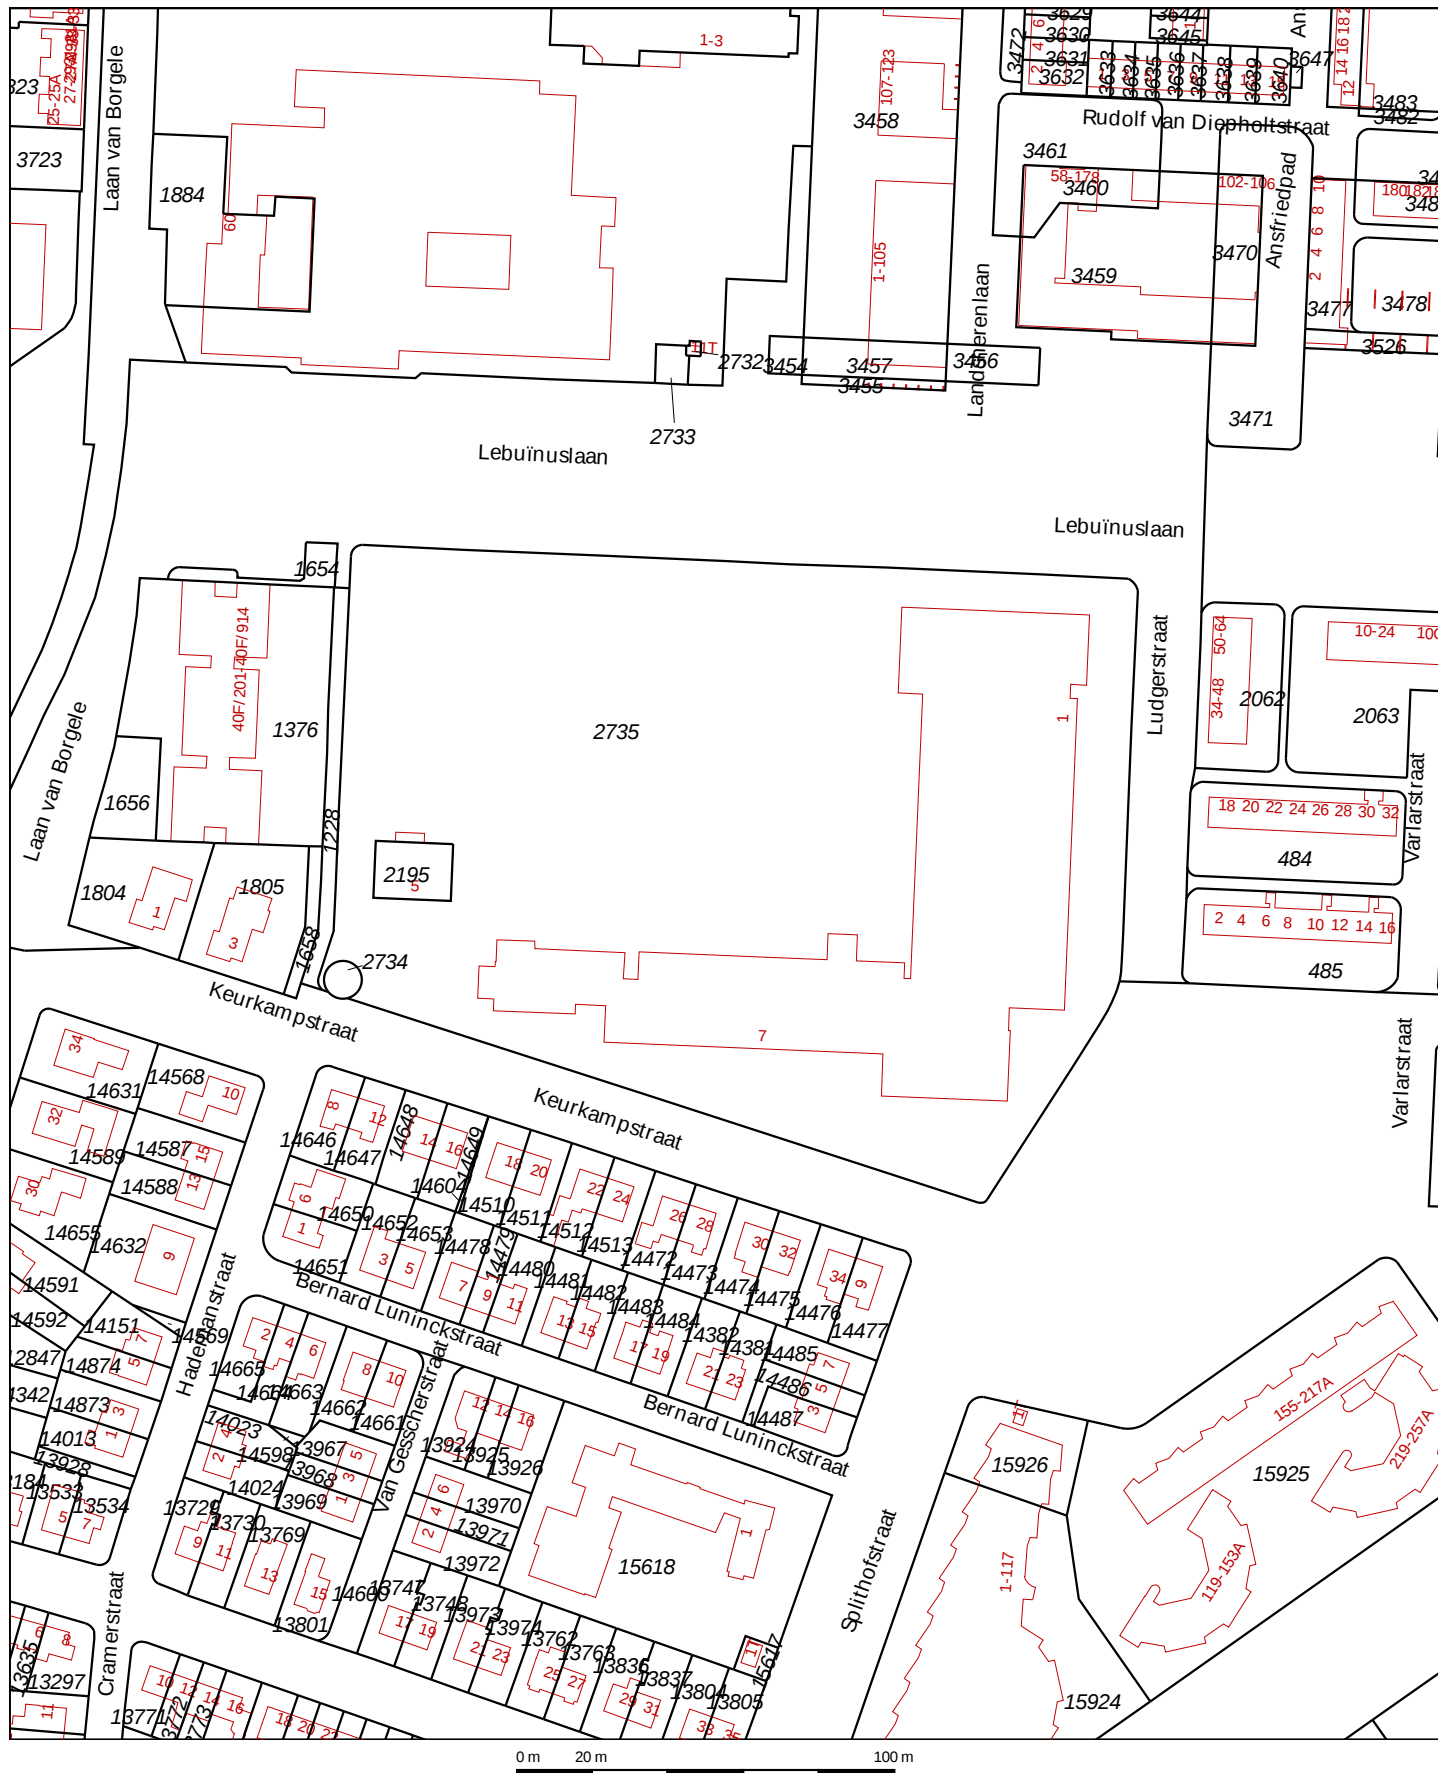

0 m 20 m 100 m

12345

Deze kaart is noordgericht

Perceelnummer

25

Huisnummer

— Vast gestelde kadastrale grens

— Voorlopige kadastrale grens

— Administratieve kadastrale grens

— Bebouwing

— Overige topografie

Voor een eensluitend uittreksel, Apeldoorn, 2 november 2017
 De bewaarder van het kadaster en de openbare registers

Schaal 1:2000

Kadastrale gemeente
 Sectie
 Perceel

DEVENTER
 F
 2735



Aan dit uittreksel kunnen geen betrouwbare maten worden ontleend.
 De Dienst voor het kadaster en de openbare registers behoudt zich de intellectuele
 eigendomsrechten voor, waaronder het auteursrecht en het databankenrecht.