


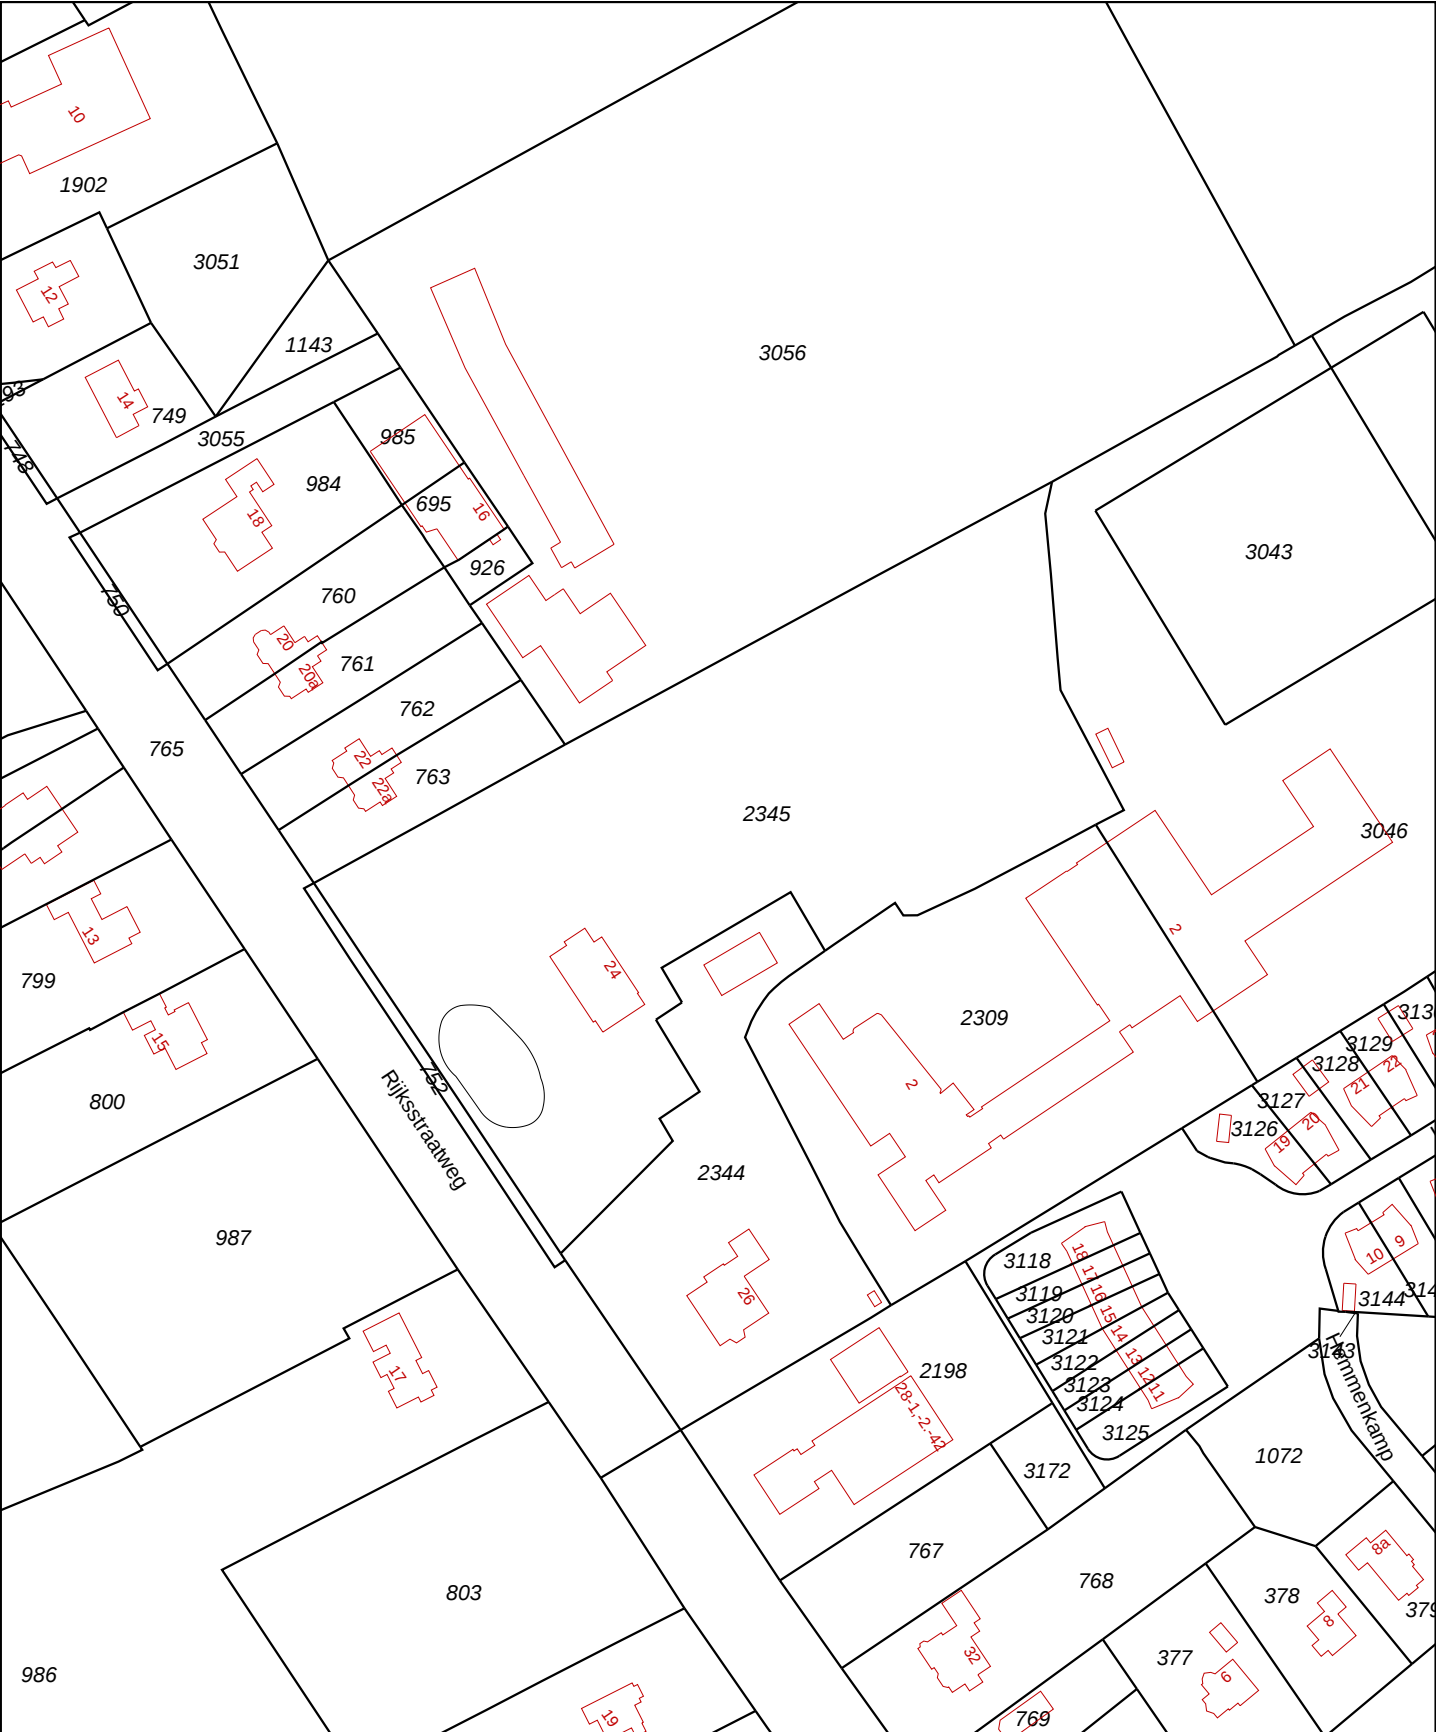

Deze kaart is noordgericht

Schaal 1:2000

Kadastrale gemeente HAREN

Sectie M

Perceel 2345

12345 Perceelnummer

25 Huisnummer

— Kadastrale grens

— Bebouwing

— Overige topografie

Voor een eensluitend uittreksel, GRONINGEN, 6 oktober 2008

De bewaarder van het kadaster en de openbare registers

Aan dit uittreksel kunnen geen betrouwbare maten worden ontleend.

De Dienst voor het kadaster en de openbare registers behoudt zich de intellectuele eigendomsrechten voor, waaronder het auteursrecht en het databankenrecht.