


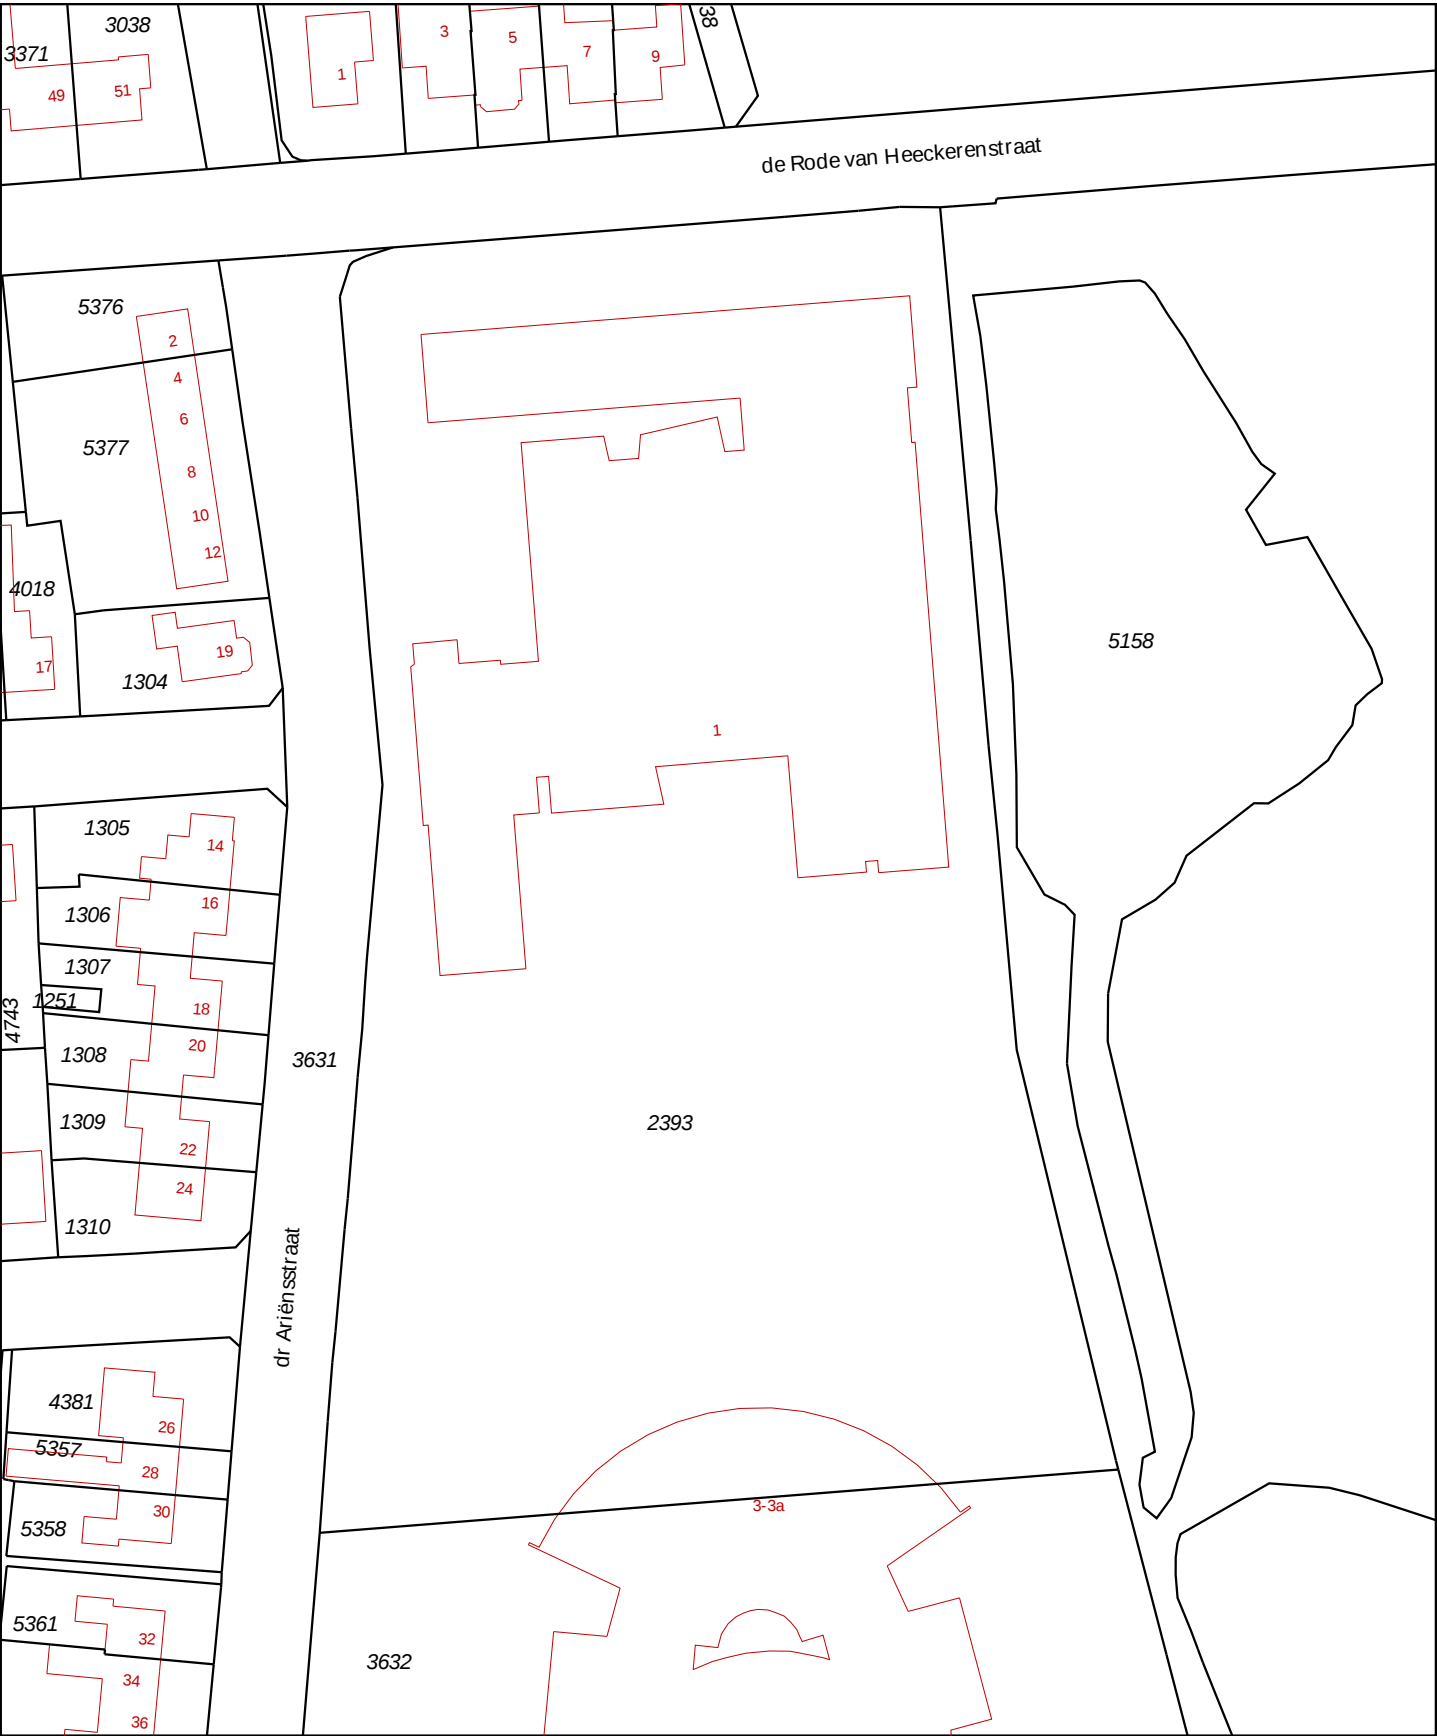

12345 25 Perceelnummer Huisnummer — Vastgestelde kadastrale grens — Voorlopige kadastrale grens — Administratieve kadastrale grens — Bebouwing — Overige topografie	Voor een eensluidend uittreksel, Apeldoorn, 2 november 2017 De bewaarder van het kadaster en de openbare registers	Schaal 1:1000 Kadastrale gemeente Sectie Perceel	LICHTENVOORDE I 2393	
--	--	--	---	--

Aan dit uittreksel kunnen geen betrouwbare maten worden ontleend. De Dienst voor het kadaster en de openbare registers behoudt zich de intellectuele eigendomsrechten voor, waaronder het auteursrecht en het databankenrecht.