

FASE 3




LEGENDA

FASE 3

- Tender fase 3
Totaal: 7367,48 m²
- Heijmans
- Actium
- gem. Noordenveld


FASE 2

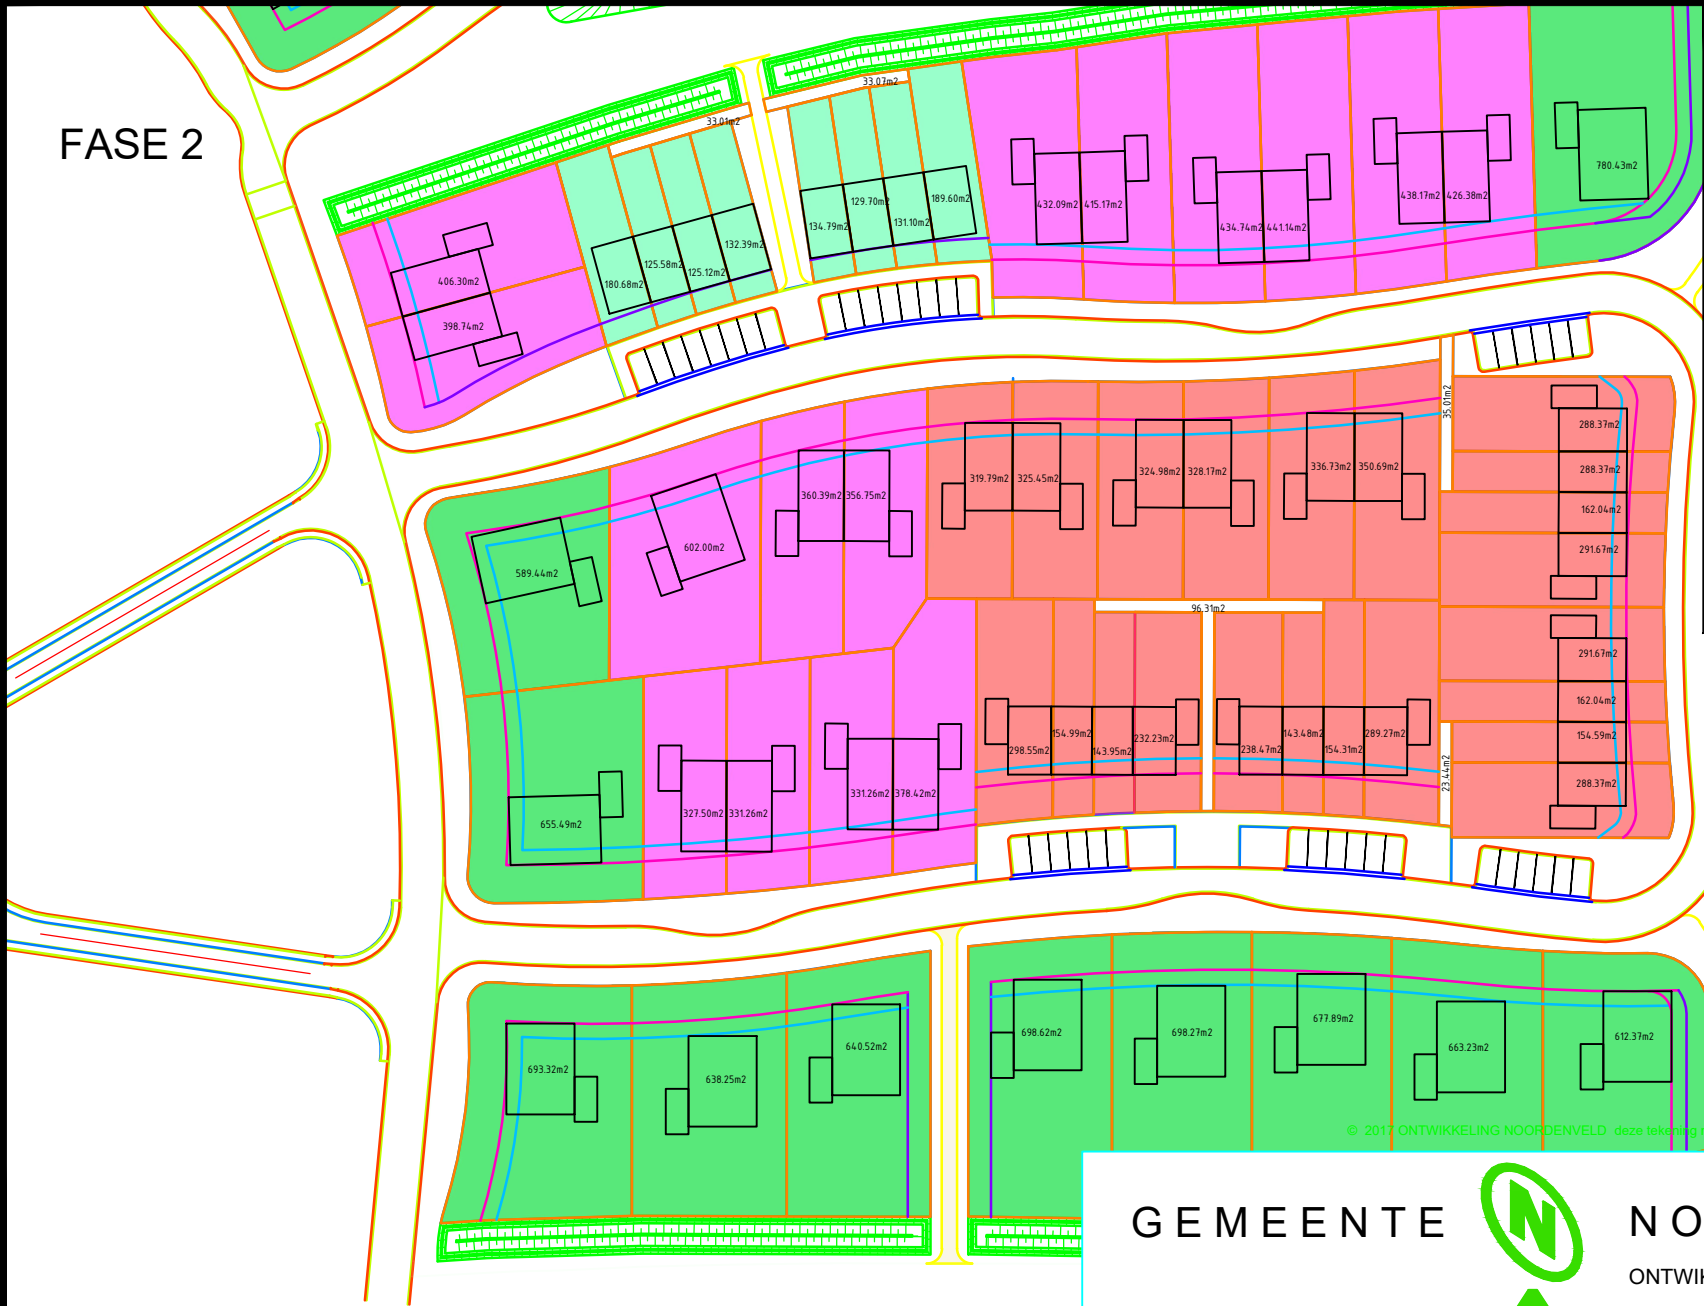

LEGENDA

FASE 2

- Tender fase 2
Totaal: 6080,28 m²
- Heijmans
- Actium
- gem. Noordenveld

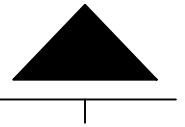

© 2017 ONTWIKKELING NOORDENVELD - deze tekening mag zonder toestemming niet vermenigvuldigd worden.

GEMEENTE NOORDENVELD
ONTWIKKELING

Oosterveld Norg ThoHee in bewerking 26-01-2021

betreft 1: 1000 1 A3
Tender Oosterveld